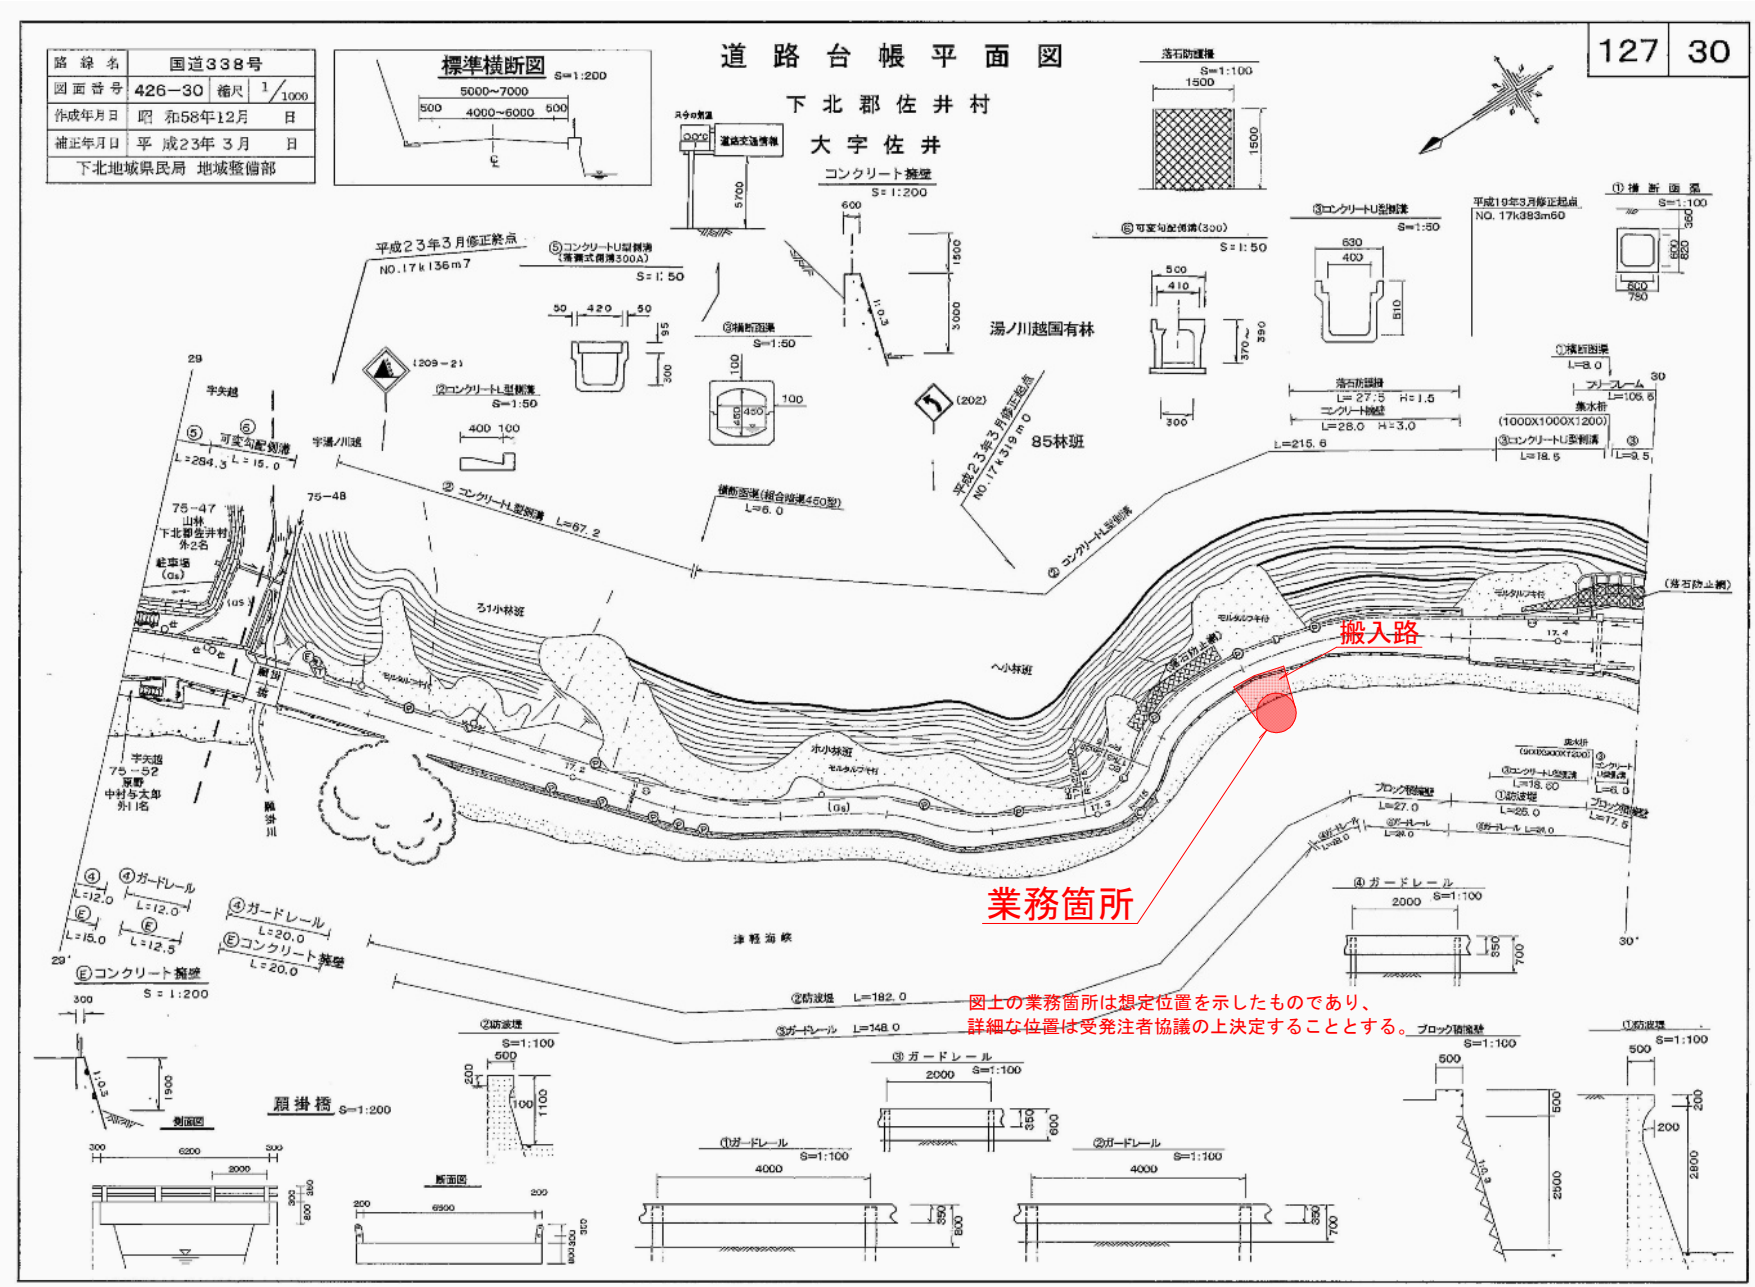令和８年度　交通安全対策地質調査業務委託	
業務番号	繰第７１９９－１号
路線名 河川名	国道３３８号
業務箇所	下北郡佐井村大字佐井地内
平面図	縮尺　1：1000
図面番号	2　葉中　2
下北県土整備事務所	
青　森　県