

令和 8 年度

業務番号 繰砂メンテ委第1-2-1号

大 童 子 川 1 号 砂 防 メ ン テ ナ ン ス 測 量 業 務 委 託

参 考 資 料

青森県 西津軽郡 深浦町大字岩坂 地内

注) 業務価格の円滑な見積もりに資する資料であり、請負契約を拘束するものではない。

青森県西北県土整備事務所 鱒ヶ沢道路河川事業所

積算参考資料（間接費補正一覧）

単価	使用年月	2026年7月			
歩掛	適用年月	2026年7月	係数	ラシク	1
基準	適用年月	2026年7月			
単価	地区	深浦町(旧深浦町)			
豪雪	割増	B地区			
労務	単価割増率	0%			
委託	託先	建設コンサルタント			

業 務 総 括 表

業務概要	業務区分 = 測量業務 委託面積 A = 0.05 m2			
	基準点測量	1	式	
	UAVレザ-測量	0.05	(km2)式	
	中心線測量	0.6	km	
設計額	円 (内消費税	円)	変更による増減額	
請負額			変更による増減額	

青森県

業務委託費内訳書

業務名	大童子川1号砂防メンテナンス測量業務委託					
	項目・工種・種別・細別	規格	単位	数量	単価	業 項 種 目
基準点測量						測量業務 基準点測量
			式	1		数量・金額増減
基準点測量			式	1		
3級基準点測量			式	1		
3級基準点測量		永久標識設置なし、仮標含む	点	2		単 1号
4級基準点測量			式	1		
4級基準点測量		永久標識設置なし、仮標含む	点	6		単 2号
地形測量			式	1		
三次元点群測量			式	1		
三次元点群測量			式	1		
UAVレザ-測量 (作業計画)			式	1		内 1号
UAVレザ-測量			業務	1		内 2号
応用測量			(km2)式	(0.05)1		
路線測量			式	1		

青森県

業務委託費内訳書

業務名	大童子川1号砂防メンテナンス測量業務委託				測量業務 応用測量		
項目・工種・種別・細別	規格	単位	数量	単価	業 項 種 目	数量・金額増減	摘要
路線測量							
作業計画		式	1				内 3号
現地踏査		業務	1				単 3号
中心線測量		km	0.6				単 4号
共通		km	0.6				
共通		式	1				
打合せ等		式	1				
打合せ		式	1				内 4号
直接経費		業務	1				
直接経費		式	1				
旅費交通費		式	1				
旅費(率計上・宿泊無)	測量業務	式	1				
電子成果品作成費		式	1				

業務委託費内訳書

[illegible]

積算参考資料（間接費補正一覧）

単価使用年月	2026年7月			係数	ラ	ン	ク	1
歩掛適用年月	2026年7月							
基準適用年月	2026年7月							
単価地区	深浦町(旧深浦町)							
豪雪割増	B地区							
労務単価割増率	0%							
委託先	建設コンサルタント							

1 次内訳書

1 次内 記 書						2026. 07	
						単価使用年月	
						歩掛適用年月	
						労務調整係数	
						1.000-00000 0. 0 0	
内	1号	UAVレザ-測量 (作業計画)					
		名称・規格		条件	単位	数量	単価
作業計画							金額
		WS108701			業務	1	
		合計					

1 次内訳書

1 次内訳書							2026. 07			
							歩掛適用年月			
							労務調整係数			
							1.000-00000 0.0 0			
内 2号 UAVレザ-測量										
		名称・規格		条件		単位	数量	単価	金額	摘要
調整点および検証点の設置										単 15号 01-02-84
		WS108702				km2	0.05			管理費区分：0
UAVレザ-計測										単 16号 01-02-84
		WS108703				km2	0.05			管理費区分：0
点群編集										単 17号 01-02-84
		WS108704				km2	0.05			管理費区分：0
三次元点群データファイルの作成										単 18号 01-02-84
		WS108705				km2	0.05			管理費区分：0
数値地形図データファイルの作成										単 19号 01-02-84
		WS108706				km2	0.05			管理費区分：0
縦横断データファイル作成										単 20号
						km2	0.05			管理費区分：0
機械経費等（作業全体）										内 7号 01-02-84
UAVレザ-測量						式	1			管理費区分：0
精度管理費（作業全体）										内 8号 01-02-84
UAVレザ-測量						式	1			管理費区分：0
合計										

1 次内訳書

1 次内訳書					2026. 07	
					単価使用年月	
					歩掛適用年月	
					労務調整係数	
					1.000-00000 0. 0 0	
内 3号 作業計画						
名称・規格		条件		単位	数量	単価
作業計画				業務	1	金額
WS103301						
合計						

1 次内訳書

1 次内 記 書						2026. 07	
						単価使用年月	
						歩掛適用年月	
						労務調整係数	
						1.000-00000 0. 0 0	
内 4号 打合せ							
		名称・規格		条件		金額	
打合せ		WS107601		業務		内 10号 01-02-01	
				1		管理費区分：0	

2 次内訳書

2 次内訳書						
						単価使用年月 2026. 07
						歩掛適用年月 2026. 07
						労務調整係数 1. 000-00000 0. 0 0
内 8号 WS108708	精度管理費(作業全体) UAVレザ®測量					
	名称・規格	条件	単位	数量	単価	金額
精度管理費 UAVレザ®測量	Z04/0029025		式	1		
						管理費区分：0
	合計					

2 次内訳書

作業計画				2026. 07			
内 9号	WS103301	名称・規格	条件	単位	数量	単価	金額
測量主任技師							
内業				人	0.6		管理費区分：0
測量技師		R0602					
内業				人	0.9		管理費区分：0
測量技師補		R0603					
内業				人	0.6		管理費区分：0
合計							

2 次内訳書

2次内訳書						単価使用年月 2026.07 歩掛適用年月 2026.07 労務調整係数 1.000-00000 0.0 0		
内 10号 WS107601	打合せ		条件	単位	数量	単価	金額	摘要
測量主任技師	R0602			人	1.5			管理費区分：0
測量技師	R0603			人	1			管理費区分：0
測量技師補	R0604			人	0.5			管理費区分：0
		合計						

1 次単価表

1 次単価表										
車 3号	現地踏査	名称・規格	条件	単位	km	単位数量		1	単価	2026. 07
						単位	数量			
現地踏査				km	1			単 21号 01-02-16		
		WS103401								管理費区分：0
		合計								
		単価								

1 次単価表

1 次単価表							2026. 07		
単 4号		中心線測量		単位	km	単位数量	金額	単価	
名称・規格		条件						1	
中心点座標計算				単位	数量	単価		摘要	
測定設置	WS103901			km	1			単 22号 01-02-19	
								管理費区分：0	
線形地形図の作成	WS103902			km	1			単 23号 01-02-19	
								管理費区分：0	
点検整理	WS103903			km	1			単 24号 01-02-19	
								管理費区分：0	
	WS103904			km	1			単 25号 01-02-19	
								管理費区分：0	
	合計								
	単価								

2次単価表

2次単価表								
単 5号 WS100314	作業計画 永久標識設置なし 伐採含む	名称・規格	単位 条件	単位 数量	点 数量	単位数量	2026. 07	
							単価	金額
							摘要	
測量主任技師 内業	R0602				2		管理費区分：0	
測量技師 内業	R0603				2		管理費区分：0	
測量技師補 内業	R0604				2		管理費区分：0	
機械経費	ZS7S10400				1		直接人件費の2.5% 管理費区分：0	
通信運搬費等	ZS7S10500				1		直接人件費の3.5% 管理費区分：0	
材料費	ZS7S10600				1		直接人件費の1% 管理費区分：0	
精度管理費	ZS7S20700				1		精度管理費係数0.09 管理費区分：0	
変化率	IH3150000						管理費区分：0	
合計								
単価								

2次単価表

2次単価表														
車 6号 WS100315	選点 永久標識設置なし 伐採含む	名称・規格	単位 条件	単位 数量	点 数量	単位数量	2026. 07							
							単価	金額						
									歩掛適用年月 労務調整係数	2026. 07 1.000・00000 0.0 0				
測量技師 外業	R0603			人	6			管理費区分：0						
測量技師補 外業									R0604		人	6		管理費区分：0
測量助手 外業														
機械経費	ZS7S10400		式	1		直接人件費の2.5%								
通信運搬費等							ZS7S10500		式	1		管理費区分：0		
材料費													ZS7S10600	
精度管理費	ZS7S20700		式	1		管理費区分：0								
変化率							IH3150000					精度管理費係数0.09		
													合計	
	単価													

2次単価表

2次単価表									
単 7号 WS100316		伐採 永久標識設置なし						2026. 07	
								歩掛適用年月	
								労務調整係数	
								1.000-00000 0.0 0	
名称・規格				条件	単位	点	単位数量	20	単価
測量技師 外業					単位	数量	単価	金額	摘要
R0603									
測量技師補 外業					人	1.5			管理費区分：0
R0604									
測量補助員 外業					人	1.5			管理費区分：0
R0612									
機械経費					人	1.5			管理費区分：0
ZS7S10400									直接人件費の2.5%
通信運搬費等					式	1			管理費区分：0
ZS7S10500									
材料費					式	1			直接人件費の3.5%
ZS7S10600									管理費区分：0
精度管理費					式	1			直接人件費の1%
ZS7S20700									管理費区分：0
変化率					式	1			精度管理費係数0.09
IH3150000									管理費区分：0
合計									管理費区分：0
単価									

2次単価表

2次単価表									
単 8号 WS100317	観測 永久標識設置なし 伐採含む	名称・規格	条件	単位	点 数量	単位数量	20		摘要
							金額	単価	
測量技師 外業	R0603			人	5.5				管理費区分：0
測量技師補 外業	R0604			人	5.5				管理費区分：0
測量助手 外業	R0605			人	8				管理費区分：0
機械経費	ZS7S10400			式	1				直接人件費の2.5% 管理費区分：0
通信運搬費等	ZS7S10500			式	1				直接人件費の3.5% 管理費区分：0
材料費	ZS7S10600			式	1				直接人件費の1% 管理費区分：0
精度管理費	ZS7S20700			式	1				精度管理費係数0.09 管理費区分：0
変化率	IH3150000								管理費区分：0
合計									
単価									

2次単価表

2次単価表								
単 9号 WS100318	計算整理 永久標識設置なし 伐採含む	名称・規格	単位 条件	単位 数量	点 数量	単位数量	2026. 07	
							単価	金額
							単価	摘要
測量主任技師 内業								
	R0602				1			管理費区分：0
測量技師 内業								
	R0603				3			管理費区分：0
測量技師補 内業								
	R0604				4			管理費区分：0
測量助手 内業								
	R0605				2.5			管理費区分：0
機械経費								
	ZS7S10400				1			直接人件費の2.5%
通信運搬費等								管理費区分：0
	ZS7S10500				1			直接人件費の3.5%
材料費								管理費区分：0
	ZS7S10600				1			直接人件費の1%
精度管理費								管理費区分：0
	ZS7S20700				1			精度管理費係数0.09
変化率								管理費区分：0
	IH3150000							管理費区分：0
合計								
単価								

2次単価表

2次単価表						2026. 07	
車 10号 作業計画 WS100405 永久標識設置なし 伐採含む		名称・規格	単位	点	単位数量	単価	摘要
			単位	数量	単価	金額	
測量主任技師 内業	R0602		人	0. 5			管理費区分：0
測量技師 内業	R0603		人	1			管理費区分：0
測量技師補 内業	R0604		人	0. 5			管理費区分：0
機械経費	ZS7S10400		式	1			直接人件費の2. 5%
通信運搬費等	ZS7S10500		式	1			管理費区分：0
材料費	ZS7S10600		式	1			直接人件費の6. 5%
精度管理費	ZS7S20700		式	1			管理費区分：0
変化率	IH3150000						精度管理費係数0. 09
							管理費区分：0
合計							
単価							

2次単価表

単 11号 WS100406	測点 伐採 永久標識設置なし 伐採含む							2026. 07	
		名称・規格	条件	単位	点 数量	単位数量	35	単価	摘要
測量技術 外業		R0603		人	2.5				管理費区分：0
測量技術補 外業		R0604		人	2.5				管理費区分：0
測量助手 外業		R0605		人	2				管理費区分：0
機械経費		ZSTS10400		式	1				直接人件費の2.5%
通信運搬費等		ZSTS10500		式	1				管理費区分：0
材料費		ZSTS10600		式	1				直接人件費の2%
精度管理費		ZSTS20700		式	1				精度管理費係数0.09
変化率		IH3150000							管理費区分：0
合計									
単価									

2次単価表

単 12号 WS100407	伐採 永久標識設置なし							2026. 07	
		名称・規格	条件	単位	点 数量	単位数量	35	単価	摘要
測量技術 外業		R0603		人	0.5				管理費区分：0
測量技術補 外業		R0604		人	0.5				管理費区分：0
測量補助員 外業		R0612		人	0.5				管理費区分：0
機械経費		ZSTS10400		式	1				直接人件費の2.5%
通信運搬費等		ZSTS10500		式	1				管理費区分：0
材料費		ZSTS10600		式	1				直接人件費の2%
精度管理費		ZSTS20700		式	1				精度管理費係数0.09
変化率		IH3150000							管理費区分：0
合計									
単価									

2次単価表

2次単価表										
単 13号 WS100408	観測 永久標識設置なし 伐採含む	名称・規格	単位	点	単位数量	準備使用年月		2026. 07		
						金額	35	歩掛適用年月	2026. 07	
										単価
名称・規格		単位	数量	単価	金額	摘要				
測量技師 外業	R0603		人	3						管理費区分：0
測量技師補 外業			R0604	人	3					
測量助手 外業	R0605		人	5						管理費区分：0
機械経費	ZS7S10400		式	1						直接人件費の2.5%
通信運搬費等			ZS7S10500	式	1					
材料費	ZS7S10600		式	1						直接人件費の2%
精度管理費			ZS7S20700	式	1					
変化率	IH3150000									精度管理費係数0.09
合計										
単価										

2次単価表

2次単価表									
車 14号 WS100409	計算整理 永久標識設置なし 伐採含む	名称・規格	条件	単位	点	単位数量	単価		摘要
							金額	35	
測量主任技師 内業		R0602		人	0.5				管理費区分：0
測量技師 内業		R0603		人	1.5				管理費区分：0
測量技師補 内業		R0604		人	2				管理費区分：0
測量助手 内業		R0605		人	1				管理費区分：0
機械経費		ZSTS10400		式	1				直接人件費の2.5% 管理費区分：0
通信運搬費等		ZSTS10500		式	1				直接人件費の6.5% 管理費区分：0
材料費		ZSTS10600		式	1				直接人件費の2% 管理費区分：0
精度管理費		ZSTS20700		式	1				精度管理費係数0.09 管理費区分：0
変化率		IH3150000							管理費区分：0
	合計								
	単価								

2次単価表

2次単価表									
点群編集		名称・規格	条件	単位	km2	単位数量	0.1		摘要
単 17号 WS108704	単価						金額		
測量技師 内業	R0603			人	11.8				管理費区分：0
測量技師補 内業	R0604			人	10.3				管理費区分：0
測量助手 内業	R0605			人	10.4				管理費区分：0
合計									
単価									

2次単価表

2次単価表									
車 18号 WS108705	三次元点群データ加工の作成	単位	km2	単位数量	単価	金額	0.1	単価	
名称・規格	条件	単位	数量	単価	摘要				
測量技師 内業	R0603	人	1.8						管理費区分：0
測量技師補 内業	R0604	人	3.3						管理費区分：0
	合計								
	単価								

2次単価表

2次単価表										2026. 07		
										歩掛適用年月		
										労務調整係数		
										1. 000-00000 0. 0 0		
車 19号 WS108706		数値地形図データ加工の作成		単位		km2		単位数量		0. 1		
名称・規格		条件		単位		数量		単価		金額		
測量技師 内業				人		3. 7						
測量技師補 内業				人		5. 9						
合計												
単価												

2次単価表

2次単価表									
中心点座標計算		単位	km	単位数量	金額	1	単価	2026. 07	
車 22号 WS103901	名称・規格							条件	歩掛適用年月
測量技師 内業		R0603						摘要	
測量技師補 内業		R0604	人	0. 6				管理費区分：0	
機械経費		ZS7S10400	人	0. 6				管理費区分：0	
材料費		ZS7S10600	式	1				直接人件費の4% 管理費区分：0	
精度管理費		ZS7S20700	式	1				直接人件費の5. 5% 管理費区分：0	
変化率		IH3150000						精度管理費係数0. 1 管理費区分：0	
合計								管理費区分：0	
単価									

2次単価表

2次単価表									
測定設置		名称・規格	条件	単位	km	単位数量	単価		摘要
車 23号 WS103902							数量	金額	
測量技師 外業	R0603			人	2.5				管理費区分：0
測量技師補 外業	R0604			人	2.8				管理費区分：0
測量助手 外業	R0605			人	2.2				管理費区分：0
機械経費	ZSTS10400			式	1				直接人件費の4% 管理費区分：0
材料費	ZSTS10600			式	1				直接人件費の5.5% 管理費区分：0
精度管理費	ZSTS20700			式	1				精度管理費係数0.1 管理費区分：0
変化率	IH3150000								管理費区分：0
合計									
単価									

2次単価表

2次単価表									
線形地形図の作成		単位	km	単位数量		1	2026. 07		
車 24号 WS103903	名称・規格			条件	単位		数量	単価	金額
測量技師 内業	R0603		人	0. 5					管理費区分：0
測量技師補 内業	R0604		人	0. 6					管理費区分：0
機械経費	ZS7S10400		式	1					直接人件費の4% 管理費区分：0
材料費	ZS7S10600		式	1					直接人件費の5. 5% 管理費区分：0
精度管理費	ZS7S20700		式	1					精度管理費係数0. 1 管理費区分：0
変化率	IH3150000								管理費区分：0
合計									
単価									

2次単価表

単 25号 WS103904	点検整理		単位	km	単位数量		1	2026. 07	
								歩掛適用年月	
								労務調整係数	
名称・規格		条件	単位	数量	単価	金額	摘要	1. 000-00000 0. 0 0	
測量技師 内業	R0603		人	0. 7			管理費区分：0		
測量技師補 内業	R0604		人	0. 6			管理費区分：0		
機械経費	ZSTS10400		式	1			直接人件費の4% 管理費区分：0		
材料費	ZSTS10600		式	1			直接人件費の5. 5% 管理費区分：0		
精度管理費	ZSTS20700		式	1			精度管理費係数0. 1 管理費区分：0		
変化率	IH3150000						管理費区分：0		
合計									
単価									

【参考資料】積算入力データリスト

業務名	大童子川1号砂防メンテナンス測量業務委託			業 種	測量業務
項目・工種・種別・細別・歩掛・規格	単位	数量・構成比 前回/今回 入力条件	単価 前回/今回	金額 前回/今回	摘要
基準点測量 (0001)	式	1			
基準点測量 (0002)	式	1			
3級基準点測量 (0003)	式	1			
3級基準点測量 (0004)	点	2			第0001号単価表 単位数量 1 点 体系分類 11:測量業務 技術経費率 0 管理費区分 0 歩 2026.07 単 2026.07 単価地区 深浦町(旧深浦町) 労調係数 1.000 00-00 0 豪雪割増

作業計画 永久標識設置なし 伐採含む J01	点	1			永久標識設置なし 伐採含む 作業計画 選点 伐採 観測 計算整理
丘陵地 変化率、補正係数=-0.1	丘陵地		2		

作業計画 永久標識設置なし 伐採含む J01	点	1			WS100314 管理費区分 0 歩 2026.07 単 2026.07 単価地区 深浦町(旧深浦町) 労調係数 1.000 00-00 0 豪雪割増
丘陵地 変化率、補正係数=-0.1	丘陵地		2		

選点 永久標識設置なし 伐採含む J01	点	1			単価補正 WS100315 管理費区分 0 歩 2026.07 単 2026.07

※入力条件は、積算の考え方を示したものであり、指定事項ではありません。

青森県

【参考資料】積算入力データリスト

業務名	大童子川1号砂防メンテナンス測量業務委託			業 種	測量業務
項目・工種・種別・細別・歩掛・規格	単位	数量・構成比 前回/今回 入力条件	単価 前回/今回	金額 前回/今回	摘要
伐採 永久標識設置なし	丘陵地		2		単価地区 深浦町(旧深浦町) 労調係数 1.000 00-00 0 豪雪割増

伐採 永久標識設置なし	点	1			単価補正 WS100316 管理費区分 0 歩 2026.07 単 2026.07 単価地区 深浦町(旧深浦町) 労調係数 1.000 00-00 0 豪雪割増

観測 永久標識設置なし 伐採含む J01	点	1			単価補正 WS100317 管理費区分 0 歩 2026.07 単 2026.07 単価地区 深浦町(旧深浦町) 労調係数 1.000 00-00 0 豪雪割増

丘陵地 変化率、補正係数=-0.1	丘陵地		2		

観測 永久標識設置なし 伐採含む J01	点	1			単価補正 WS100318 管理費区分 0 歩 2026.07 単 2026.07 単価地区 深浦町(旧深浦町) 労調係数 1.000 00-00 0 豪雪割増

丘陵地 変化率、補正係数=-0.1	丘陵地		2		

計算整理 永久標識設置なし 伐採含む J01	点	1			単価補正 WS100318 管理費区分 0 歩 2026.07 単 2026.07 単価地区 深浦町(旧深浦町) 労調係数 1.000 00-00 0 豪雪割増

丘陵地 変化率、補正係数=-0.1	丘陵地		2		

式	式	1			単価補正
4級基準点測量 (0005)	式	1			
4級基準点測量					第0002号単価表

※入力条件は、積算の考え方を示したものであり、指定事項ではありません。

青森県

【参考資料】積算入力データリスト

業務名	大童子川1号砂防メンテナンス測量業務委託			業 種	測量業務
項目・工種・種別・細別・歩掛・規格	単位	数量・構成比 前回/今回 入力条件	単価 前回/今回	金額 前回/今回	摘要
(0006)	点	6			単位数量 1 点 体系分類 11:測量業務 技術経費率 0 管理費区分 単 2026.07 歩 2026.07 単 2026.07 単価地区 深浦町(旧深浦町) 労調係数 1.000 00-00 0 豪雪割増
Q01 永久標識設置 Q02 伐採 Q03 作業工程 Q03 作業工程 Q03 作業工程 Q03 作業工程 Q03 作業工程 J01 地域による変化率 原野 変化率、補正係数=-0.1	丘陵地	6			
作業計画 永久標識設置なし 伐採含む J01 地域による変化率 原野 変化率、補正係数=-0.1	点	1	6		WS100405 管理費区分 0 単 2026.07 単価地区 深浦町(旧深浦町) 労調係数 1.000 00-00 0 豪雪割増 単価補正
選点 永久標識設置なし 伐採含む J01 地域による変化率 原野 変化率、補正係数=-0.1	点	1	6		WS100406 管理費区分 0 単 2026.07 単価地区 深浦町(旧深浦町) 労調係数 1.000 00-00 0 豪雪割増 単価補正
伐採 永久標識設置なし J01 地域による変化率 原野 変化率、補正係数=-0.1	点	1	6		WS100407 管理費区分 0 単 2026.07 単価地区 深浦町(旧深浦町) 労調係数 1.000 00-00 0 豪雪割増 単価補正

※入力条件は、積算の考え方を示したものであり、指定事項ではありません。

【参考資料】積算入力データリスト

業務名	大童子川1号砂防メンテナンス測量業務委託			業 種	測量業務
項目・工種・種別・細別・歩掛・規格	単位	数量・構成比 前回/今回 入力条件	単価 前回/今回	金額 前回/今回	摘要
観測 永久標識設置なし 伐採含む J01 地域による変化率 原野 変化率、補正係数=-0.1	点 丘陵地	1 6			豪雪割増 単価補正 WS100408 管理費区分 0 単 2026.07 歩 2026.07 単 2026.07 単価地区 深浦町(旧深浦町) 労調係数 1.000 00-00 0 豪雪割増 単価補正 WS100409 管理費区分 0 単 2026.07 歩 2026.07 単 2026.07 単価地区 深浦町(旧深浦町) 労調係数 1.000 00-00 0 豪雪割増 単価補正
地形測量 (0007)	式	1			
三次元点群測量 (0008)	式	1			
三次元点群測量 (0009)	式	1			
UAVによる測量 (作業計画) (0010)	業務	1			オープンジョイント入力 第0001号内訳書 単位数量 1 業務 体系分類 11:測量業務 技術経費率

※入力条件は、積算の考え方を示したものであり、指定事項ではありません。

【参考資料】積算入力データリスト

業務名	大童子川1号砂防メンテナンス測量業務委託			業 種	測量業務
項目・工種・種別・細別・歩掛・規格	単位	数量・構成比 前回/今回 入力条件	単価 前回/今回	金額 前回/今回	摘要
作業計画		1			管理費区分 0 歩 2026.07 単 2026.07 単価地区 深浦町(旧深浦町) 労調係数 1.000 00-00 0 豪雪割増
					WS108701 管理費区分 0 歩 2026.07 単 2026.07 単価地区 深浦町(旧深浦町) 労調係数 1.000 00-00 0 豪雪割増
					単価補正 オプション入力 第0002号内訳書 単位数 1 (km2)式 体系分類 11:測量業務 技術経費率 管理費区分 0 歩 2026.07 単 2026.07 単価地区 深浦町(旧深浦町) 労調係数 1.000 00-00 0 豪雪割増
					WS108702 管理費区分 0 歩 2026.07 単 2026.07 単価地区 深浦町(旧深浦町) 労調係数 1.000 00-00 0 豪雪割増
					単価補正
UAVドローン測量 (0011)	(km2)式	0.05			
調整点および検証点の設置	km2	0.05			

※入力条件は、積算の考え方を示したものであり、指定事項ではありません。

青森県

【参考資料】積算入力データリスト

業務名		大童子川1号砂防メンテナンス測量業務委託			業 種	測量業務
項目・工種・種別・細別・歩掛・規格		単位	数量・構成比 前回/今回 入力条件	単価 前回/今回	金額 前回/今回	摘要
UAVレーザ計測						
		km2	0.05			WS108703 管理費区分 0 歩 2026.07 単 2026.07 単価地区 深浦町(旧深浦町) 労調係数 1.000 00-00 0 豪雪割増
						単価補正
点群編集						
		km2	0.05			WS108704 管理費区分 0 歩 2026.07 単 2026.07 単価地区 深浦町(旧深浦町) 労調係数 1.000 00-00 0 豪雪割増
						単価補正
三次元点群データファイルの作成						
		km2	0.05			WS108705 管理費区分 0 歩 2026.07 単 2026.07 単価地区 深浦町(旧深浦町) 労調係数 1.000 00-00 0 豪雪割増
						単価補正
数値地形図データファイルの作成						
		km2	0.05			WS108706 管理費区分 0 歩 2026.07 単 2026.07 単価地区 深浦町(旧深浦町) 労調係数 1.000 00-00 0 豪雪割増
						単価補正
縦横断データファイル作成						オプション入力

※入力条件は、積算の考え方を示したものであり、指定事項ではありません。

青森県

【参考資料】積算入力データリスト

業務名	大童子川1号砂防メンテナンス測量業務委託			業 種	測量業務
項目・工種・種別・細別・歩掛・規格	単位	数量・構成比 前回/今回 入力条件	単価 前回/今回	金額 前回/今回	摘要
	km2	0.05			単位数量 0.1 km2 管理費区分 0 単 2026.07 単価地区 深浦町(旧深浦町) 労調係数 1.000 00-00 0 豪雪割増
測量主任技師	人	1			単価補正 R0602 管理費区分 0 単 2026.07 単価地区 深浦町(旧深浦町) 労調係数 1.000 00-00 0 豪雪割増
測量技師	人	2.9			単価補正 R0603 管理費区分 0 単 2026.07 単価地区 深浦町(旧深浦町) 労調係数 1.000 00-00 0 豪雪割増
測量技師補	人	5.3			単価補正 R0604 管理費区分 0 単 2026.07 単価地区 深浦町(旧深浦町) 労調係数 1.000 00-00 0 豪雪割増
機械経費等(作業全体)					WS108707

※入力条件は、積算の考え方を示したものであり、指定事項ではありません。

【参考資料】積算入力データリスト

業務名	大童子川1号砂防メンテナンス測量業務委託			業 種	測量業務
項目・工種・種別・細別・歩掛・規格	単位	数量・構成比 前回/今回 入力条件	単価 前回/今回	金額 前回/今回	摘要
UAVドローン測量	式	1			管理費区分 0 単 2026.07 単価地区 深浦町(旧深浦町) 労調係数 1.000 00-00 0 豪雪割増 単価補正
精度管理費(作業全体)	式	1			WS108708 管理費区分 0 単 2026.07 単価地区 深浦町(旧深浦町) 労調係数 1.000 00-00 0 豪雪割増 単価補正
応用測量 (0012)	式	1			
路線測量 (0013)	式	1			
路線測量 (0014)	式	1			
作業計画 (0015)	業務	1			第0003号内訳書 単位数量 1 業務 体系分類 11:測量業務 技術経費率 管理費区分 0 単 2026.07 単価地区 深浦町(旧深浦町) 労調係数 1.000 00-00 0 豪雪割増

※入力条件は、積算の考え方を示したものであり、指定事項ではありません。

【参考資料】積算入力データリスト

業務名	大童子川1号砂防メンテナンス測量業務委託			業 種	測量業務
項目・工種・種別・細別・歩掛・規格	単位	数量・構成比 前回/今回 入力条件	単価 前回/今回	金額 前回/今回	摘要
作業計画					
現地踏査 (0016)	業務	1			WS103301 管理費区分 0 歩 2026.07 単 2026.07 単価地区 深浦町(旧深浦町) 労調係数 1.000 00-00 0 豪雪割増
	km	0.6			単価補正 第0003号単価表 単位数量 1 km 体系分類 11:測量業務 技術経費率 0 管理費区分 0 歩 2026.07 単 2026.07 単価地区 深浦町(旧深浦町) 労調係数 1.000 00-00 0 豪雪割増
	丘陵地	0.5			
	J01 地域による変化率 原野 変化率、補正係数=0.3 J02 交通量による変化率	0~1000台未満/12時間[0.0]			
現地踏査					
J01 地域による変化率 原野 変化率、補正係数=0.3 J02 交通量による変化率	km	1			WS103401 管理費区分 0 歩 2026.07 単 2026.07 単価地区 深浦町(旧深浦町) 労調係数 1.000 00-00 0 豪雪割増
	丘陵地	0.5			
中心座標測量 (0017)					
km	0.6				単価補正 第0004号単価表 単位数量 1 km 体系分類 11:測量業務 技術経費率 0 管理費区分 0 歩 2026.07 単 2026.07
Q01 作業工程 Q01 作業工程 Q01 作業工程	中心点座標計算 測定設置 線形地形図の作成				

※入力条件は、積算の考え方を示したものであり、指定事項ではありません。

【参考資料】積算入力データリスト

業務名	大童子川1号砂防メンテナンス測量業務委託			業 種	測量業務
項目・工種・種別・細別・歩掛・規格	単位	数量・構成比 前回/今回 入力条件	単価 前回/今回	金額 前回/今回	摘要
点検整理					
中心点座標計算	作業工程 J01 地域による変化率 原野 変化率、補正係数=0.3 J02 交通量による変化率 J03 曲線数による変化率 J04 測点間隔による変化率	0~1000台未満/12時間[0.0] 単曲線換算曲線数 0[-0.1] 測点間隔 20m[0.0]	0.6		単価地区 深浦町(旧深浦町) 労調係数 1.000 00-00 0 豪雪割増
	km	1			WS103901 管理費区分 0 歩 2026.07 単 2026.07 単価地区 深浦町(旧深浦町) 労調係数 1.000 00-00 0 豪雪割増
	丘陵地	0.6			
	J01 地域による変化率 原野 変化率、補正係数=0.3 J02 交通量による変化率 J03 曲線数による変化率 J04 測点間隔による変化率	0~1000台未満/12時間[0.0] 単曲線換算曲線数 0[-0.1] 測点間隔 20m[0.0]			単価補正 WS103902 管理費区分 0 歩 2026.07 単 2026.07 単価地区 深浦町(旧深浦町) 労調係数 1.000 00-00 0 豪雪割増
測定設置					
線形地形図の作成	km	1			WS103903 管理費区分 0 歩 2026.07 単 2026.07 単価地区 深浦町(旧深浦町) 労調係数 1.000 00-00 0 豪雪割増
	丘陵地	0.6			
	J01 地域による変化率 原野 変化率、補正係数=0.3 J02 交通量による変化率 J03 曲線数による変化率 J04 測点間隔による変化率	0~1000台未満/12時間[0.0] 単曲線換算曲線数 0[-0.1] 測点間隔 20m[0.0]			単価補正 WS103904 管理費区分 0
	km	1			
点検整理					
km	1				
J01 地域による変化率 原野 変化率、補正係数=0.3 J02 交通量による変化率 J03 曲線数による変化率 J04 測点間隔による変化率	0~1000台未満/12時間[0.0] 単曲線換算曲線数 0[-0.1] 測点間隔 20m[0.0]				

※入力条件は、積算の考え方を示したものであり、指定事項ではありません。

【参考資料】積算入力データリスト

業務名	大童子川1号砂防メンテナンス測量業務委託			業 種	測量業務
項目・工種・種別・細別・歩掛・規格	単位	数量・構成比 前回/今回 入力条件	単価 前回/今回	金額 前回/今回	摘 要
J01 地域による変化率 原野 変化率、補正係数=0.3 J02 交通量による変化率 J03 曲線数による変化率 J04 測点間隔による変化率	丘陵地		0.6		歩 2026.07 単 2026.07 単価地区 深浦町(旧深浦町) 労調係数 1.000 00-00 0 豪雪割増 単価補正
共通 (0018)	式	1			
共通 (0019)	式	1			
打合せ等 (0020)	式	1			
打合せ (0021)	業務	1			第0004号内訳書 単位数量 1 業務 体系分類 11:測量業務 技術経費率 管理費区分 0 歩 2026.07 単 2026.07 単価地区 深浦町(旧深浦町) 労調係数 1.000 00-00 0 豪雪割増
Q01 種別					
打合せ	業務	1			WS107601 管理費区分 0 歩 2026.07 単 2026.07 単価地区 深浦町(旧深浦町) 労調係数 1.000 00-00 0 豪雪割増 単価補正

※入力条件は、積算の考え方を示したものであり、指定事項ではありません。

【参考資料】積算入力データリスト



業務名	大童子川1号砂防メンテナンス測量業務委託			業 種	測量業務
項目・工種・種別・細別・歩掛・規格	単位	数量・構成比 前回/今回 入力条件	単価 前回/今回	金額 前回/今回	摘 要
直接経費 (0022)	式	1			
直接経費 (0023)	式	1			
旅費交通費 (0024)	式	1			
旅費(率計上・宿泊無) (0025)	式	1			単位数量 1 式 体系分類 11:測量業務 技術経費率 管理費区分 0 歩 2026.07 単 2026.07 単価地区 深浦町(旧深浦町) 労調係数 1.000 00-00 0 豪雪割増
測量業務					
電子成果品作成費 (0026)	式	1			
電子成果品作成費(測量) (0027)	式	1			単位数量 1 式 体系分類 11:測量業務 技術経費率 管理費区分 0 歩 2026.07 単 2026.07 単価地区 深浦町(旧深浦町) 労調係数 1.000 00-00 0 豪雪割増
直接測量費					

※入力条件は、積算の考え方を示したものであり、指定事項ではありません。


【参考資料】積算入力データリスト

業務名	大童子川1号砂防メンテナンス測量業務委託			業 種	測量業務
項目・工種・種別・細別・歩掛・規格	単位	数量・構成比 前回/今回 入力条件	単価 前回/今回	金額 前回/今回	摘要
(0028)	式	1			
間接測量費 (0029)	式	1			
諸経費 (0030)	式	1			第0005号内訳書
諸経费率=81.1%					
測量業務価格 (0031)	式	1			
消費税相当額 (0032)	式	1			
測量業務費 (0033)	式	1			

※入力条件は、積算の考え方を示したものであり、指定事項ではありません。

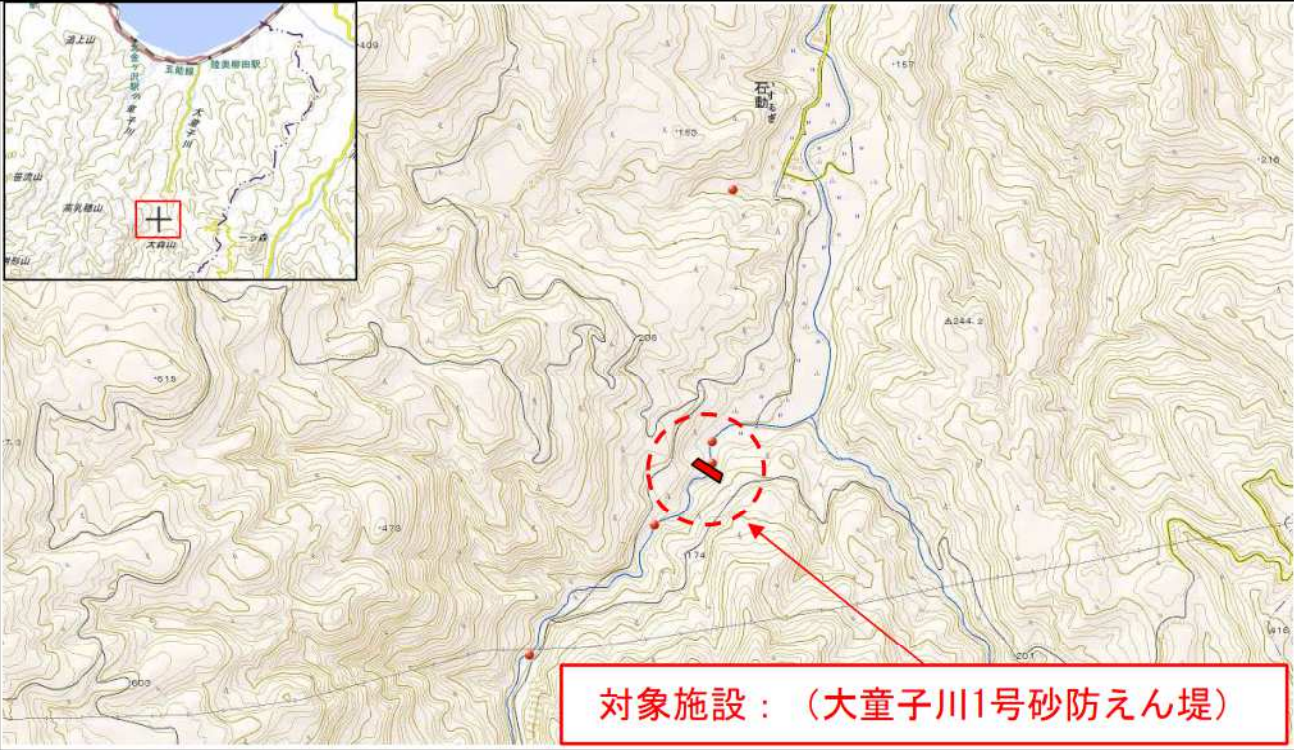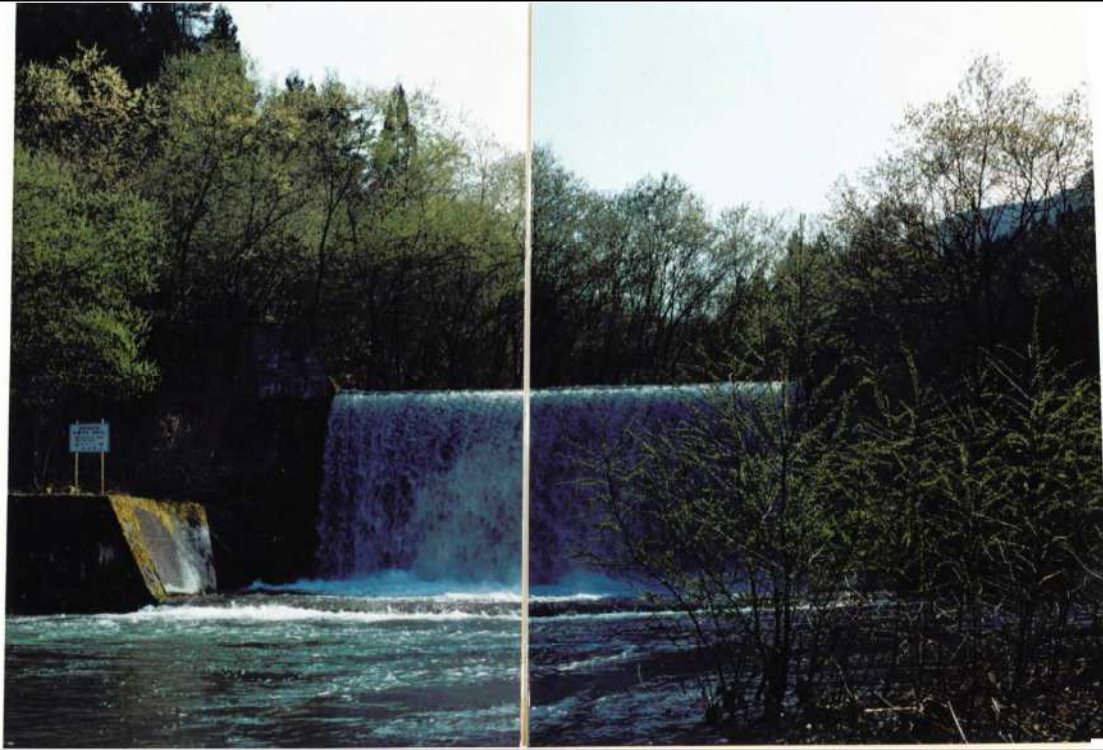1. 砂防設備点検票（砂防堰堤・床固工）										整理番号		17-1	
概 要					点 検 総 括								
所管事務所		西北 地域県民局地域整備部			構造物種別		部位	材料	損傷内容	評価	評価した理由		
地 先 名		青森県 西津軽郡深浦町大字石動 地内			(副)本堤地山取付部		左岸上流法面	地山	崩壊	c	令和4年8月豪雨の影響で崩壊 写10他		
					〃		左上流間詰工	コンクリート張	変位・亀裂	c	水平打継目のズレ、鉛直亀裂 写41, 42		
河 川 名		大童子川 水系 大童子川 支川			〃		〃	背面土	流出	c	地山崩壊で背面土吸出し流出 写43		
					〃		左下流間詰工	コンクリート張	変位	c	水平打継目のズレ 軽微な背面崩落も 写44, 45		
施設あるいは施設群		砂防堰堤	施 設 名	大童子川1号砂防えん堤									
告示年月日		昭和 36 年 3 月 7 日	告 示 番 号	建設省 告示第 318 号									
形 状 寸 法		高さ 7.0 m 堤長 73.0 m 立積 不明 m ³ 貯砂量 5,882 m ³			対象施設周辺の状況								
					上流域で新しい崩壊地（裸地）があるか						有	本堤左岸上流側地山取付部の崩壊	
着 手		昭和 35 年 6 月 17 日	竣 工	昭和 37 年 11 月 日			上流域で新しい土砂堆積地があるか						
					常時流水があるか						無		
事 業 費		13,440,450 円	撮 影	平成 年 月 日			日常的な維持管理						
					魚道工		本体	コンクリート	土砂堆積	c	土砂堆積で機能していない 写46～51		
流 域 面 積		17.00 km ²	本 堤	水通し幅	14.0 m								
		天端幅		2.0 m									
最大洪水流量		不明 m ³ /sec		上流法勾配	1: 0.3								
				下流法勾配	1: 0.2								
比 流 量		不明 m ³ /sec/km ²		水通し高	2.5 m								
					計画水深	2.0 m							
管 理 手 法		非管理型（不透過）			調査年度		主施設 変状レベル	副施設 変状レベル	健全度評価	所見：点検R6. 8. 23/巡視R7. 8. 25 本堤、副堤共にコンク表面の摩耗は多いが、表面上の劣化のみで施設としての性能劣化までには至っていない。ただし、令和4年8月豪雨の影響で左岸上流側が崩壊、間詰コンクリート張工本体には水平打継目のズレが確認されることから、健全度評価B' →R7巡視:上流側間詰張工損傷進行中 また、魚道工は導流口（出口）が土砂類堆積による閉塞で機能しておらず除石が必要。			
摘 要		緯度：40° 41' 28.0" 経度：140° 06' 16.0" 旧施設台帳に着手昭和35年6月17日、竣工昭和37年11月の記載あり			R6		a	c	B'				
					R7		a	c	B'				
					R8								
					R9								
					R10								
位 置 図（S=1/25,000地形図より）					全 景 写 真								
													
対象施設：（大童子川1号砂防えん堤）					撮影年月日不明								

2. 構造図及び写真位置図

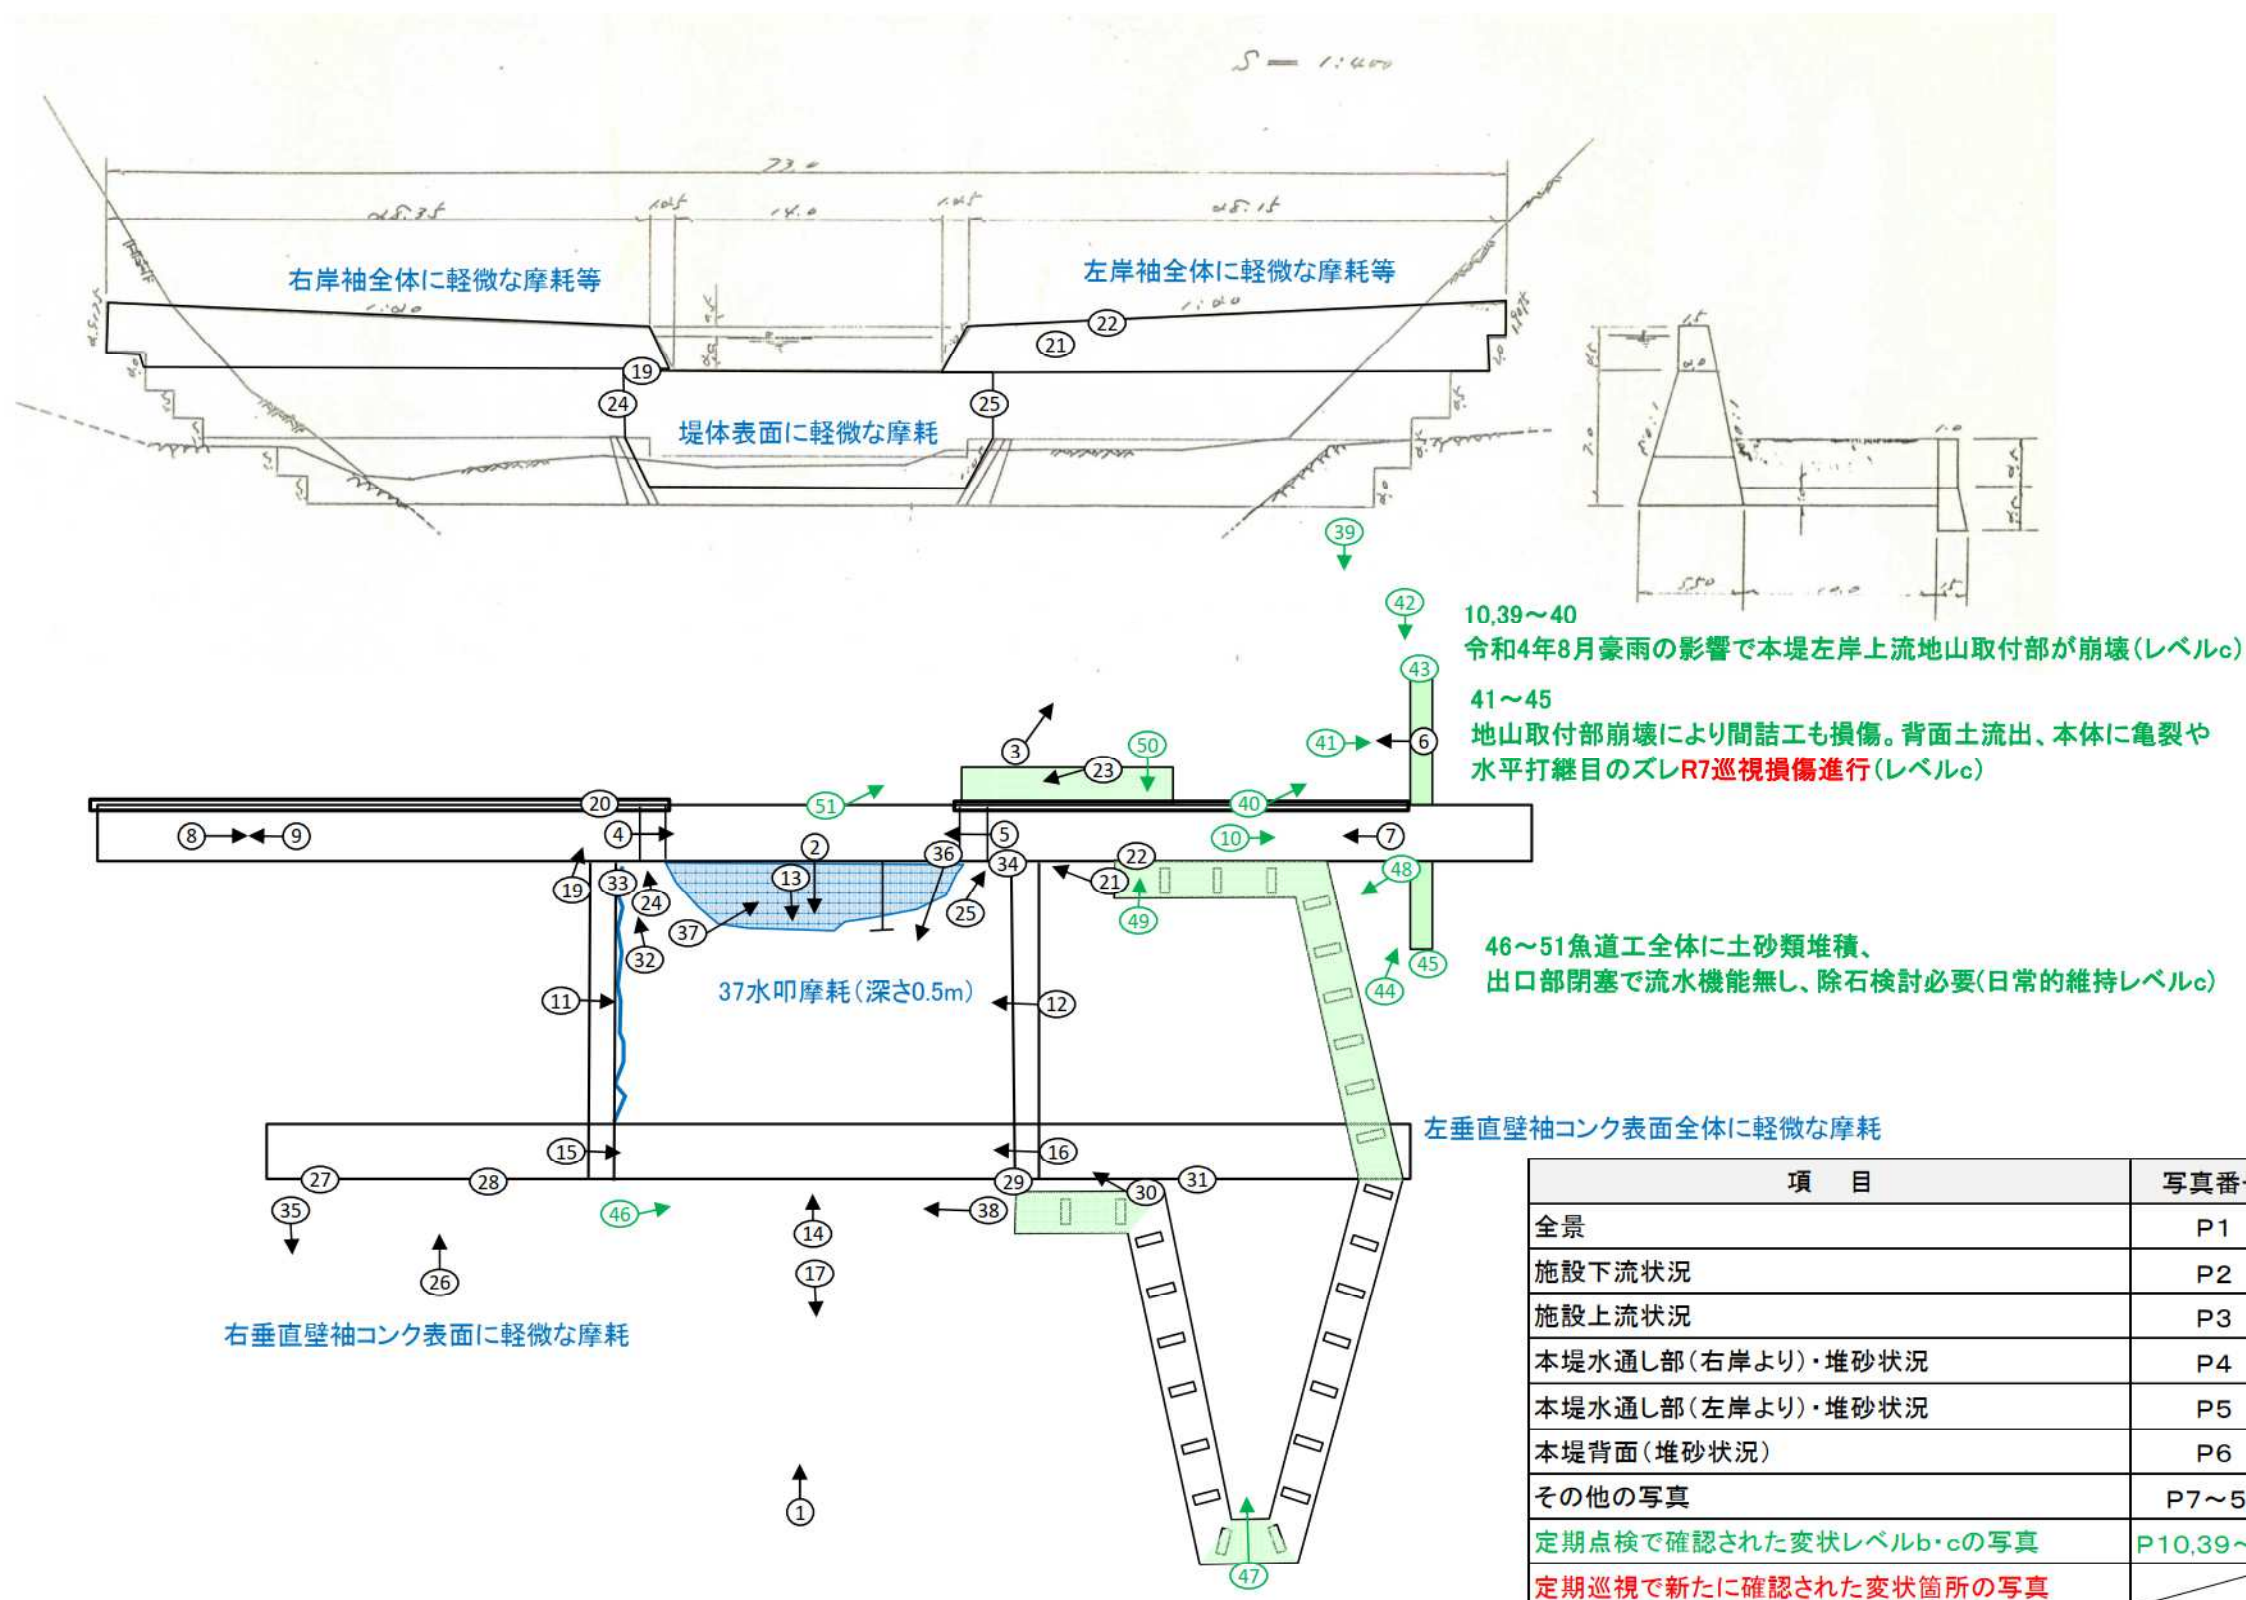

2. 構造図及び写真位置図

項目	写真番号
全景	P1
施設下流状況	P2
施設上流状況	P3
本堤水通し部(右岸より)・堆砂状況	P4
本堤水通し部(左岸より)・堆砂状況	P5
本堤背面(堆砂状況)	P6
その他の写真	P7~51
定期点検で確認された変状レベルb・cの写真	P10,39~51
定期巡視で新たに確認された変状箇所の写真	


魚道平面図

S=1:250

10.39~40
令和4年8月豪雨の影響で本堤左岸上流地山取付部が崩壊(レベルc)


41~45
地山取付部崩壊により間詰工も損傷。背面土流出。本体に亀裂や水平打継目のズレ(レベルc)

46~51
魚道工全体に土砂類堆積、出口部閉塞で流水機能無し、除石検討必要(日常的維持レベルc)

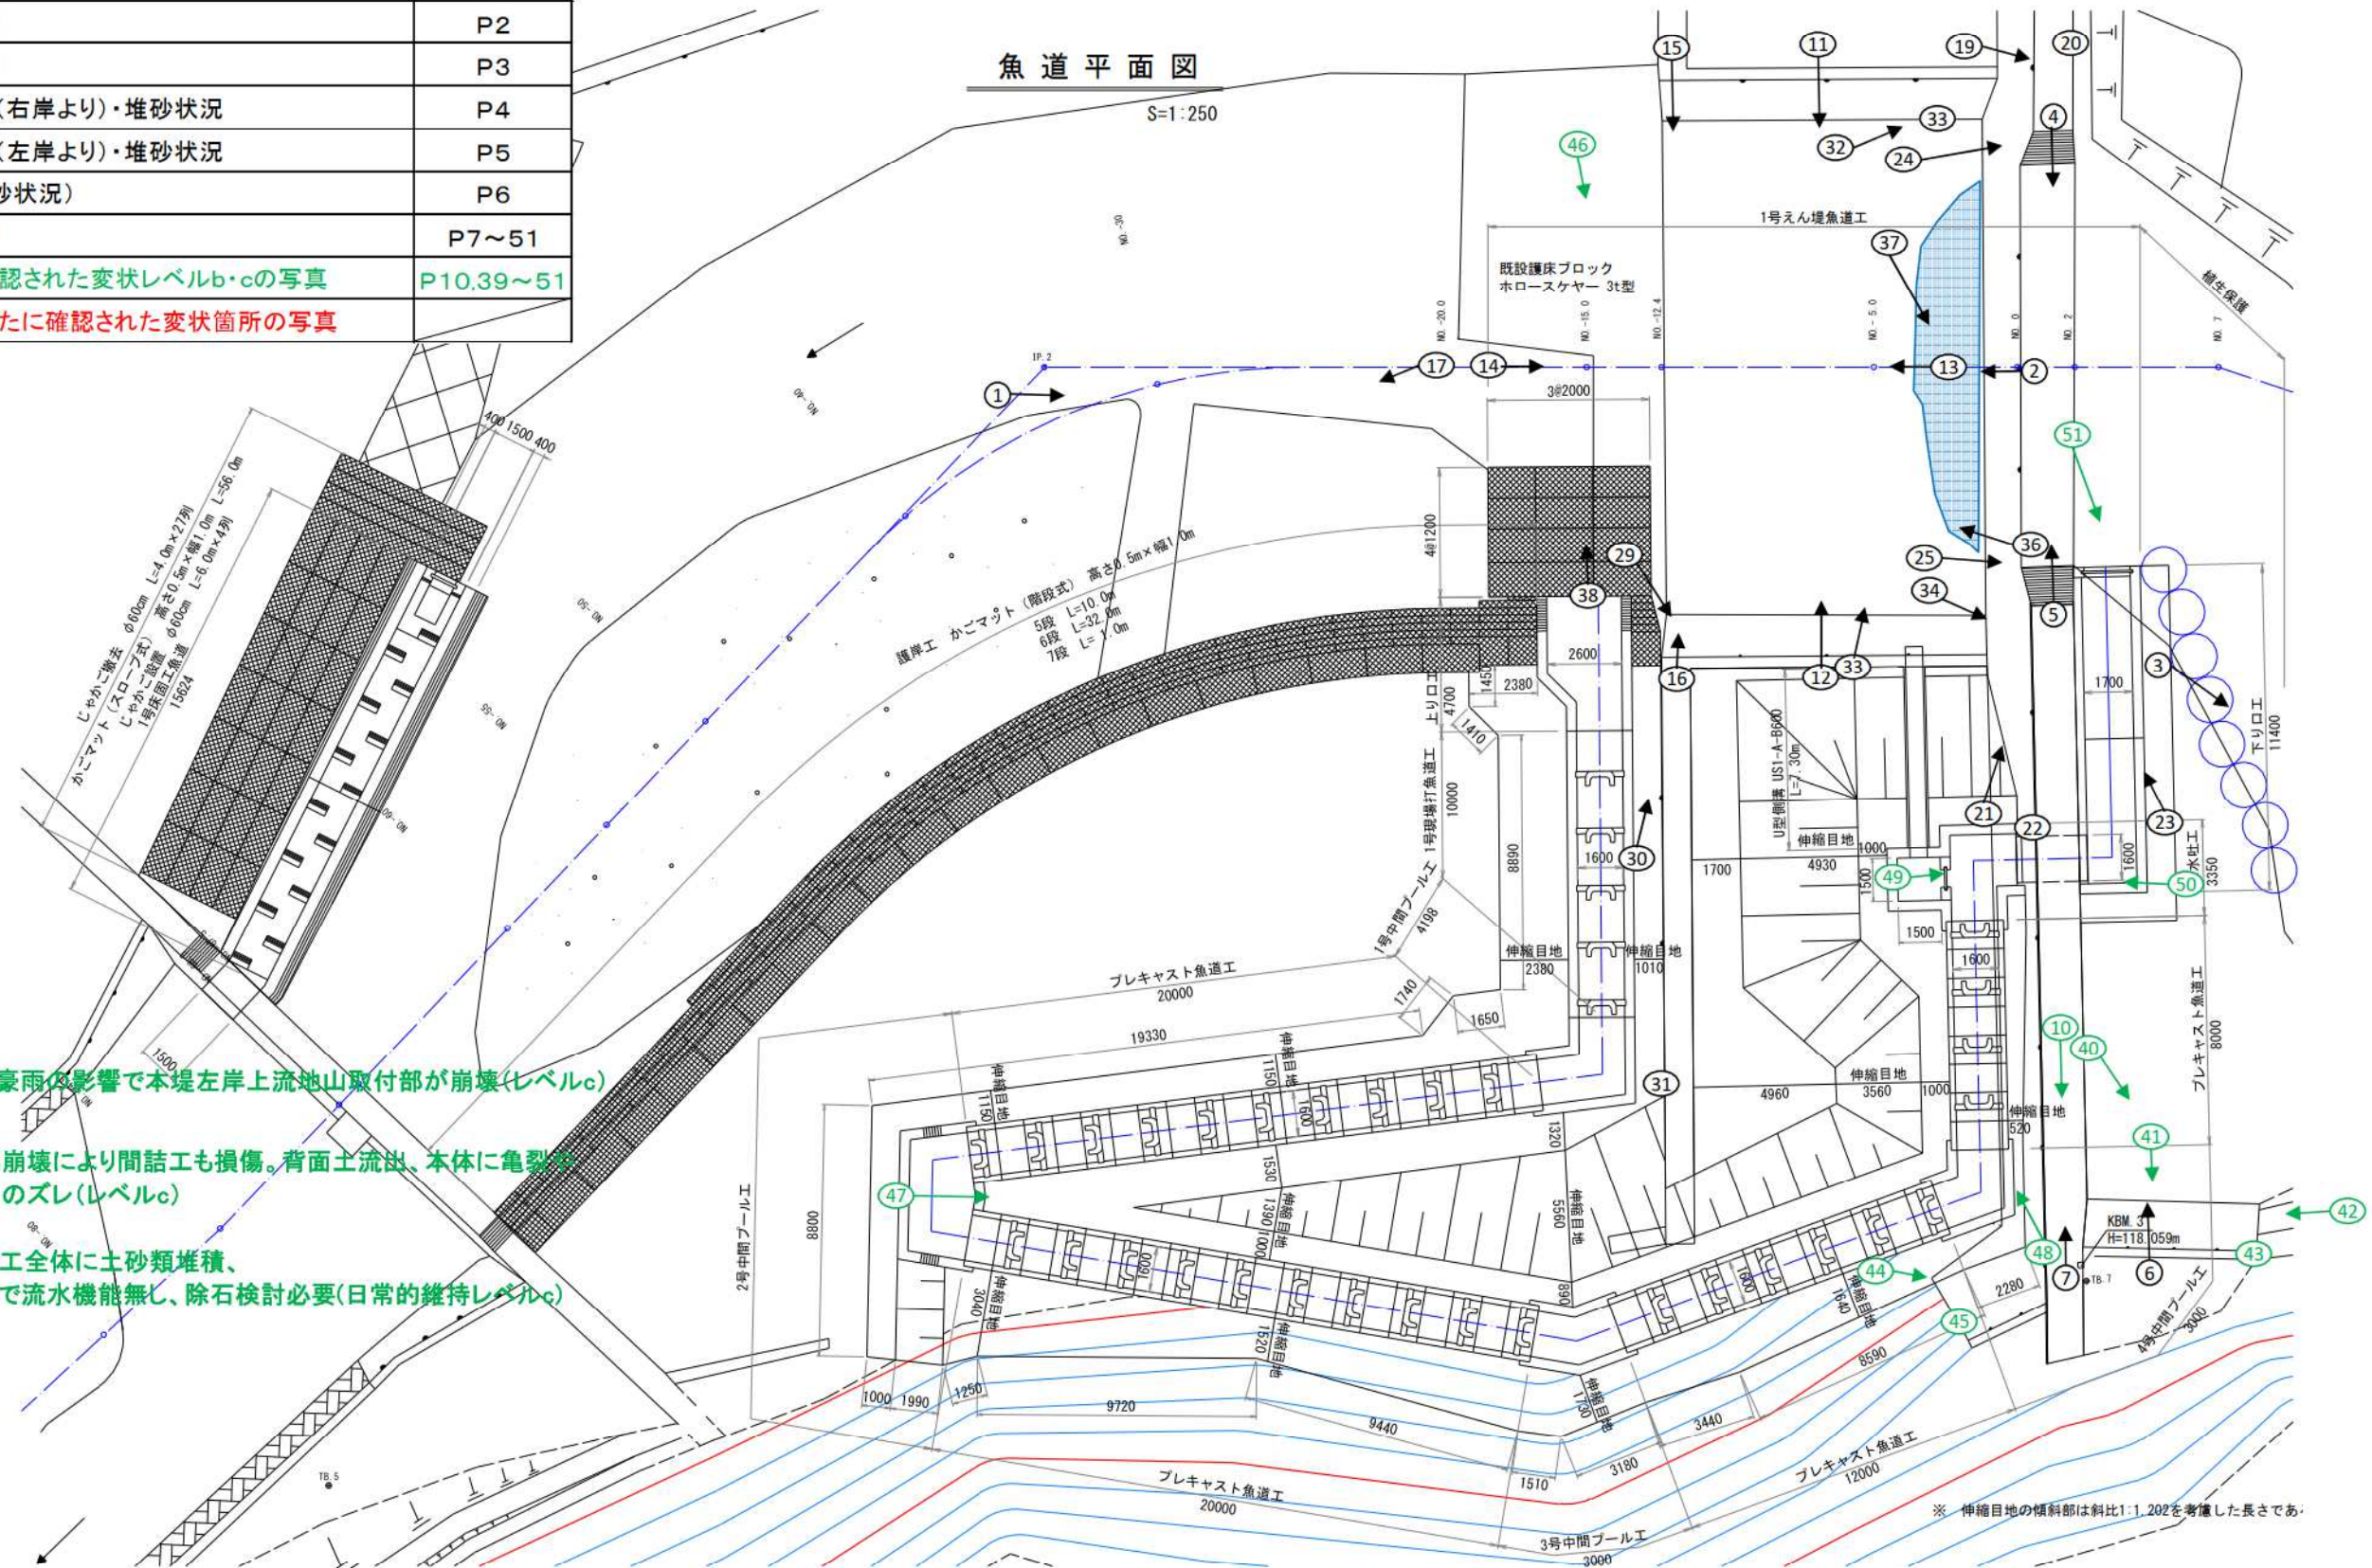


2. 構造図及び写真位置図

1号えん堤魚道工縦断図 S=1:250

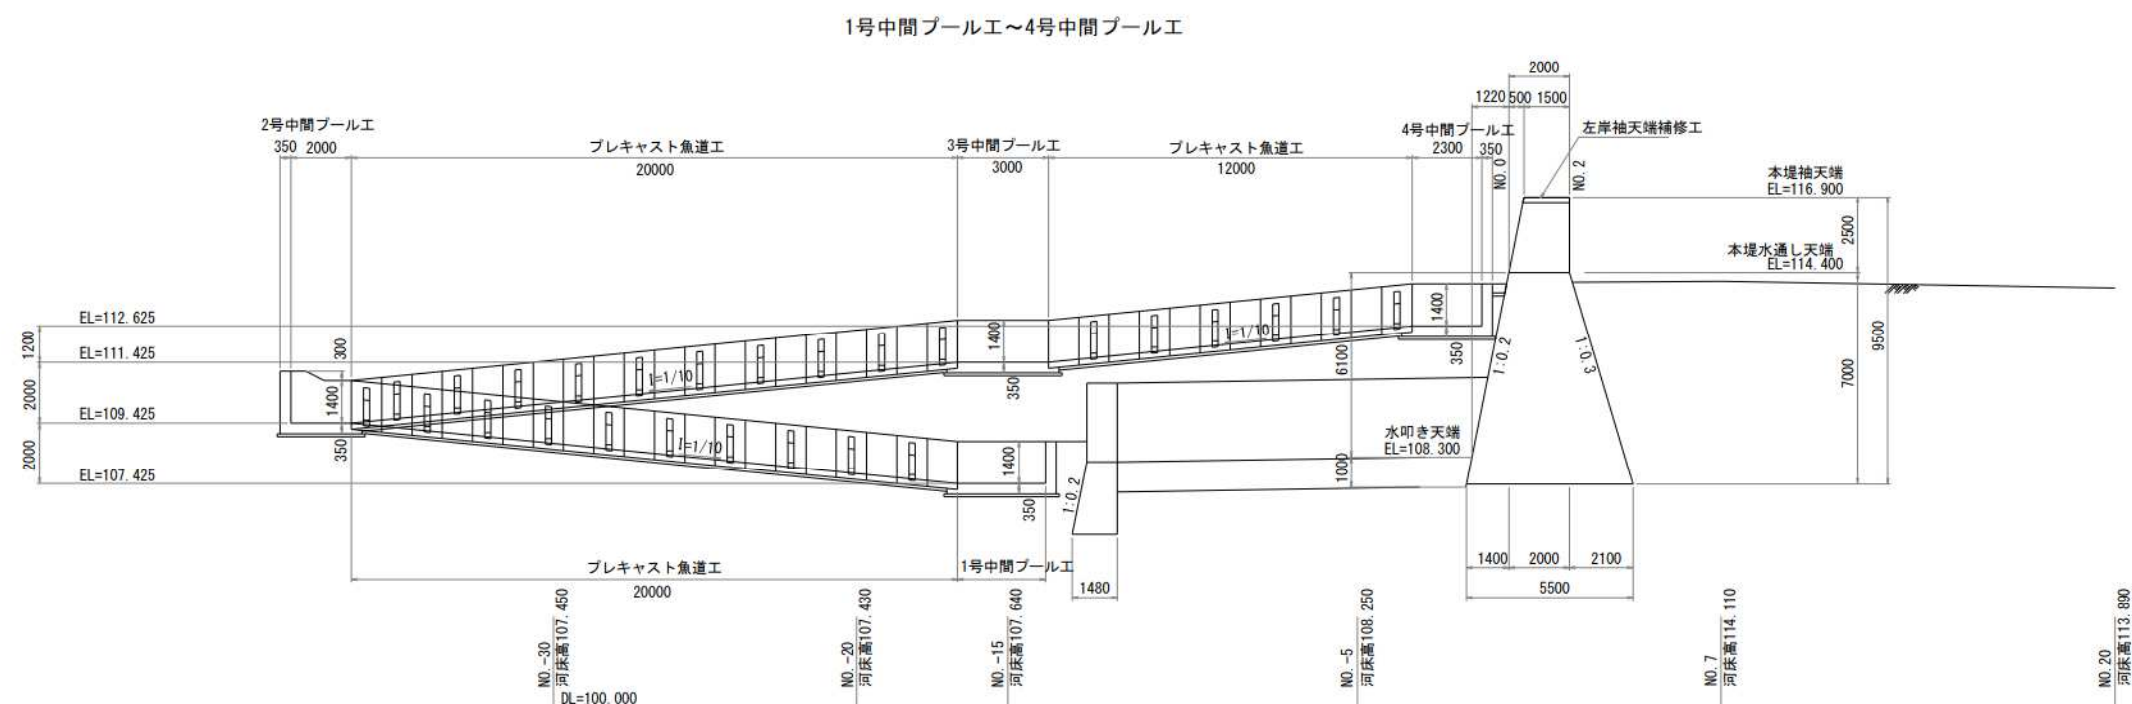

上りロエ～1号中間プール工

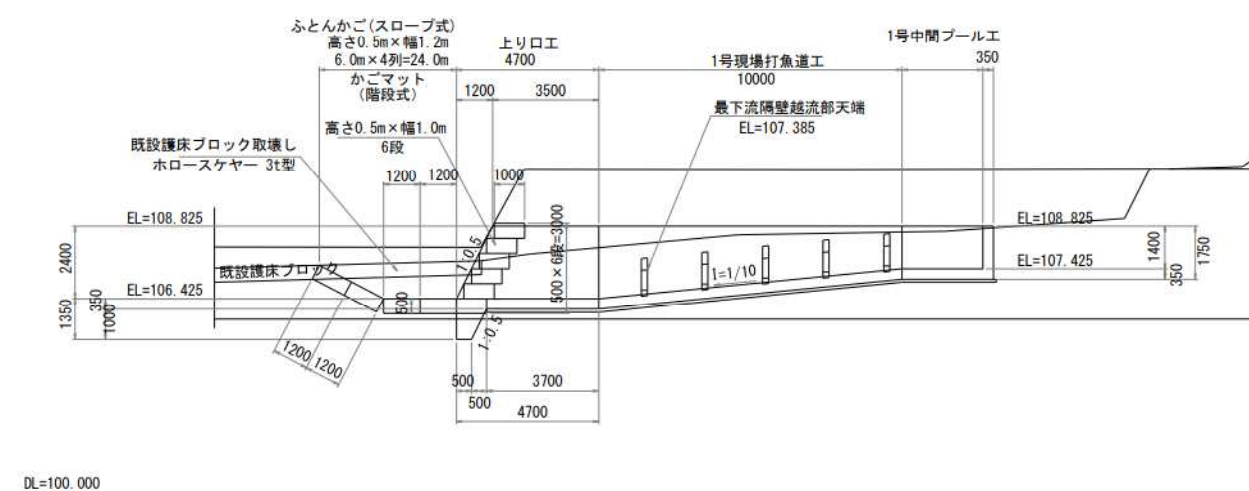

3. 砂防設備（砂防堰堤・床固工）点検記録簿

名称	大童子川1号砂防えん堤					点検	年月日		令和 6 年 8 月 23 日	
河川名	大童子川 水系 大童子川 支川						点検組織		株式会社 三和技術	
所在地	青森県 西津軽郡深浦町大字石動 地内						点検者		中村 靖洋	
整理番号	17-1	型式	重力式		構築材料	粗石コンクリート		完成年月	昭和 37 年 11 月	
点検箇所	点検項目	変状の有無		測定方法	判定※1	定期巡視の点検結果				詳細な状況
		有	無							
1) 本堰堤										
主	水通天端	破 損		✓	目視	a	a			
		摩 耗		✓	目視	a	a			
		石積(欠損)			目視					
	袖部	亀 裂	✓		目視	a	a			全体的に軽微な摩耗劣化あり 写19~23
		破 損	✓		目視	a	a			〃
		石積(欠損)			目視					
	堤体	亀 裂	✓		目視	a	a			全体的に軽微な摩耗劣化あり 写24, 25
		漏 水		✓	目視	a	a			
		変 位		✓	目視	a	a			
		石積(欠損)			目視					
		鋼製(変形)			目視					
	基礎地盤	鋼製(腐食)			目視					
		洗 掘		✓	目視	a	a			
2) 副堰堤（垂直壁）										
副	水通天端	破 損		✓	目視	a	a			
		摩 耗		✓	目視	a	a			
		石積(欠損)			目視					
	袖部	亀 裂	✓		目視	a	a			全体的に軽微な摩耗劣化あり 写26~31
		破 損	✓		目視	a	a			〃
		石積(欠損)			目視					
	堤体	亀 裂		✓	目視	a	a			
		漏 水		✓	目視	a	a			
		変 位		✓	目視	a	a			
		石積(欠損)			目視					
3) 基礎地盤（本堰堤を除く）										
副	洗 掘		✓	目視	a	a				
4) 側壁護岸工										
副	側壁本体	変 位		✓	目視	a	a			
		亀 裂	✓		目視	a	a			右岸下部に流水による軽微な摩耗 写32, 33
		石積(欠損)			目視					
5) 水叩工										
副		破 損		✓	目視	a	a			
		摩 耗	✓		目視	a	a			全体に軽微な摩耗、水通直下部深さ0.5m 写36, 37
6) 沈床工・護床工										
副	護床工	破 損		✓	目視	a	a			
		流 出		✓	目視	a	a			
		沈下浮上	✓		目視	a	a			多少の沈下は認められる 写38
7) 地山取付部										
副		崩 壊	✓		目視	c	c			左岸上流側崩壊 写10, 39, 40
		間 詰 工	✓		目視	c	c			コンク張工打継目ズレ、背面土流出 写41~45
8) 安全設備（立入防止柵、扉、鍵、階段等）										
		損傷・変形、腐食・劣化			目視					
9) 堆砂域										
		堆 砂 状 況	プラスマイナス		満砂	未満砂	水通しから ± 0.0 m	±0.0		
【特記事項】 令和4年8月豪雨の影響で左岸上流側地山取付部が崩壊、 間詰コンクリート張工背面土流出、打継目のズレ(水平打継に沿った移動)や亀裂R7巡視損傷進行(レベルc)										

土石流危険溪流の 指定状況	指 定 区 分		溪流番号	該当の有無	
	1. 土石流危険溪流Ⅰ			有 ・ (無)	
	2. 土石流危険溪流Ⅱ			有 ・ (無)	
	3. 準ずる溪流			有 ・ (無)	
土砂流送形態		渓床勾配：i =1/21		掃流 ・ 土石流(対応済) < 土石流(未対応) >	
点検項目		設置状況	詳 細 な 状 況		測定方法
10) 標識設置状況					
砂防指定地標識		無	GIS砂防指定地整理番号23		目視
砂防指定地標柱		無			目視
砂防設備標識		無	GIS砂防設備整理番号17-1		目視
土石流危険溪流標識		無			目視
11) 侵入防止柵設置状況					
左岸		無			目視
右岸		無			目視
12) 侵入防止鍵設置状況					
左岸		無			目視
右岸		無			目視
13) その他安全設備					
昇降用タラップ		有	本堤袖小口に昇降用タラップ		目視
14) 管理用道路					
管理用道路		無			目視
15) 付帯施設（魚道工・その他（ ））					
魚道工 流水・土砂堆積		有	土砂堆積で機能しておらず除石が必要 (日常的維持レベルc) 写真46~51		目視
その他（下流取付護岸工）		有	右岸コンクリート護岸 両岸カゴマット護岸（下流1号床固工まで）		目視
【特記事項】 魚道工は導流口（出口）土砂類堆積による閉塞で機能しておらず、 下流床固工を含め除石が必要。					

※1 判定基準

変状レベル	損傷等の程度
a	当該部位に損傷等は発生していないもしくは軽微な損傷が発生しているものの、 損傷等に伴う当該部位の性能劣化が認められず、対策の必要がない状態
b	当該部位に損傷等が発生しているが、問題となる性能の劣化が生じていない。現 状では対策を講じる必要はないが、今後の損傷等の進行を確認するため、定期巡視 点検や臨時点検等により経過を観察する必要がある状態
c	当該部位に損傷等が発生しており、損傷等に伴い、当該部位の性能上の安定性や 強度の低下が懸念される状態

4. 点検写真帳

1	全景	2	施設下流状況	3	施設上流状況
					
4	本堤水通し部（右岸より）・堆砂状況 満砂	5	本堤水通し部（左岸より）・堆砂状況 満砂	6	本堤上流面全景（背面）・堆砂状況 満砂
					
7	本堤 右岸袖部	8	本堤 左岸袖部	9	本堤 右岸地山取付部（コンクリート張工）
					

4. 点検写真帳

10	本堤 左岸地山取付部（コンクリート張工） 地山取付部が崩壊、間詰工も破損（レベルc）	11	左岸側 側壁護岸（コンクリート護岸）・魚道工	12	右岸側 側壁護岸（コンクリート護岸）・間詰工
					
13	副堤 上流面全景・水叩き部	14	本堤 下流面全景・水叩き部	15	副堤 水通し部・左岸袖部
					
16	副堤 水通し部・右岸袖部	17	施設下流 河道全景	18	銘板不明
					

4. 点検写真帳

整理番号

17-1

19	本堤 右岸袖、堤体打継目に軽微な摩耗欠損（下流面）	20	本堤 右岸袖に軽微な摩耗欠損（上流面）	21	本堤 左岸袖全体の表面が摩耗劣化（下流面）
					
22	本堤 左岸袖全体の表面が摩耗劣化（下流面）	23	本堤 左岸袖全体の表面が摩耗劣化（上流面）	24	本堤 堤体全体の表面が摩耗劣化（下流面右岸側）
					
25	本堤 堤体全体の表面が摩耗劣化（下流面左岸側）	26	副堤 右岸袖に軽微な摩耗欠損（下流面）	27	写真26の一部拡大
					

4. 点検写真帳

28	写真26の一部拡大	29	副堤 左岸袖小口に軽微な積石欠損	30	副堤 左岸袖全体の表面が摩耗劣化（下流面）
					
31	副堤 左岸袖打継目からの漏水（下流面） 堤体漏水か地山からの湧水かは不明	32	右岸側壁護岸下部に流水による摩耗あり	33	写真32の拡大
					
34	本堤 左岸側壁護岸、堤体接合部下部から湧水 堤体漏水か地山からの湧水かは不明	35	右岸取付護岸（コンクリート護岸）	36	本堤 水叩工全体に軽微な欠損はあり
					

4. 点検写真帳

37	本堤水通し直下部の水叩きに軽微な洗掘摩耗あり (H30点検H=0.3m→R6点検時最大0.5m)	38	護床工 多少の沈下はあり	39	令和4年8月豪雨の影響で本堤上流左岸側の地山取付部が崩壊、間詰コンクリート張工も破損 (レベルc)
					
40	令和4年8月豪雨の影響で本堤上流左岸側の地山取付部が崩壊、間詰コンクリート張工も破損 (レベルc)	41	本堤上流左岸側間詰コンクリート張工約6m 打継目のズレや亀裂あり (レベルc)	42	本堤上流左岸側間詰コンクリート張工約6m 背面土の吸出し流出 (レベルc)
					
43	本堤上流左岸側間詰コンクリート張工約6m 背面土の吸出し 高さ4.0m、奥行2.3m (レベルc)	44	本堤下流左岸側間詰コンクリート張工 打継目のズレ (レベルc)	45	本堤下流左岸側間詰コンクリート張工 打継目のズレ (レベルc) 軽微な背面崩壊も
					

4. 点検写真帳

46	魚道工 上流出口部土砂堆積で機能していない。 除石必要（日常的維持レベルc）	47	魚道工 上流出口部土砂堆積で機能していない。 除石必要（日常的維持レベルc）	48	魚道工 上流出口部土砂堆積で機能していない。 除石必要（日常的維持レベルc）
					
49	魚道出口部下流面 除石必要（日常的維持レベルc）	50	魚道出口部上流面 除石必要（日常的維持レベルc）	51	魚道出口部上流面 除石必要（日常的維持レベルc）
					
52		53		54	

5. 進行性確認（変状レベルb及び変状レベルc）


構造物種別	部位	損傷内容	定期点検（三和技術）実施年度	定期巡視 実施年度			
			令和 6 年 8 月（定期点検）	令和 7 年 8 月（定期巡視1）	令和 8 年 月（定期巡視2）	令和 9 年 月（定期巡視3）	令和 10 年 月（定期巡視4）
副施設 本堤地山 取付部 定期点検 写真10	左岸上流側 地山	崩壊					
			評価：c	評価：c	評価：	評価：	評価：
			定期巡視時における 経年変化に対するコメント	令和7年8月25日 定期巡視 点検時から目立つ変化なし			
副施設 本堤地山 取付部 定期点検 写真42 (41～43)	左岸上流側 間詰工	打継目ズレ 亀裂 背面土流出					
			評価：c	評価：c	評価：	評価：	評価：
			定期巡視時における 経年変化に対するコメント	令和7年8月25日 定期巡視 打継目部倒壊、損傷進行			
副施設 本堤地山 取付部 定期点検 写真44 (44, 45)	左岸下流側 間詰工	打継目ズレ					
			評価：c	評価：c	評価：	評価：	評価：
			定期巡視時における 経年変化に対するコメント	令和7年8月25日 定期巡視 点検時から目立つ変化なし			
			評価：	評価：	評価：	評価：	評価：
			定期巡視時における 経年変化に対するコメント				

※定期巡視においてa評価となったものは、次の定期点検までは点検対象としない

6. 対象施設までのアクセス

整理番号

17-2

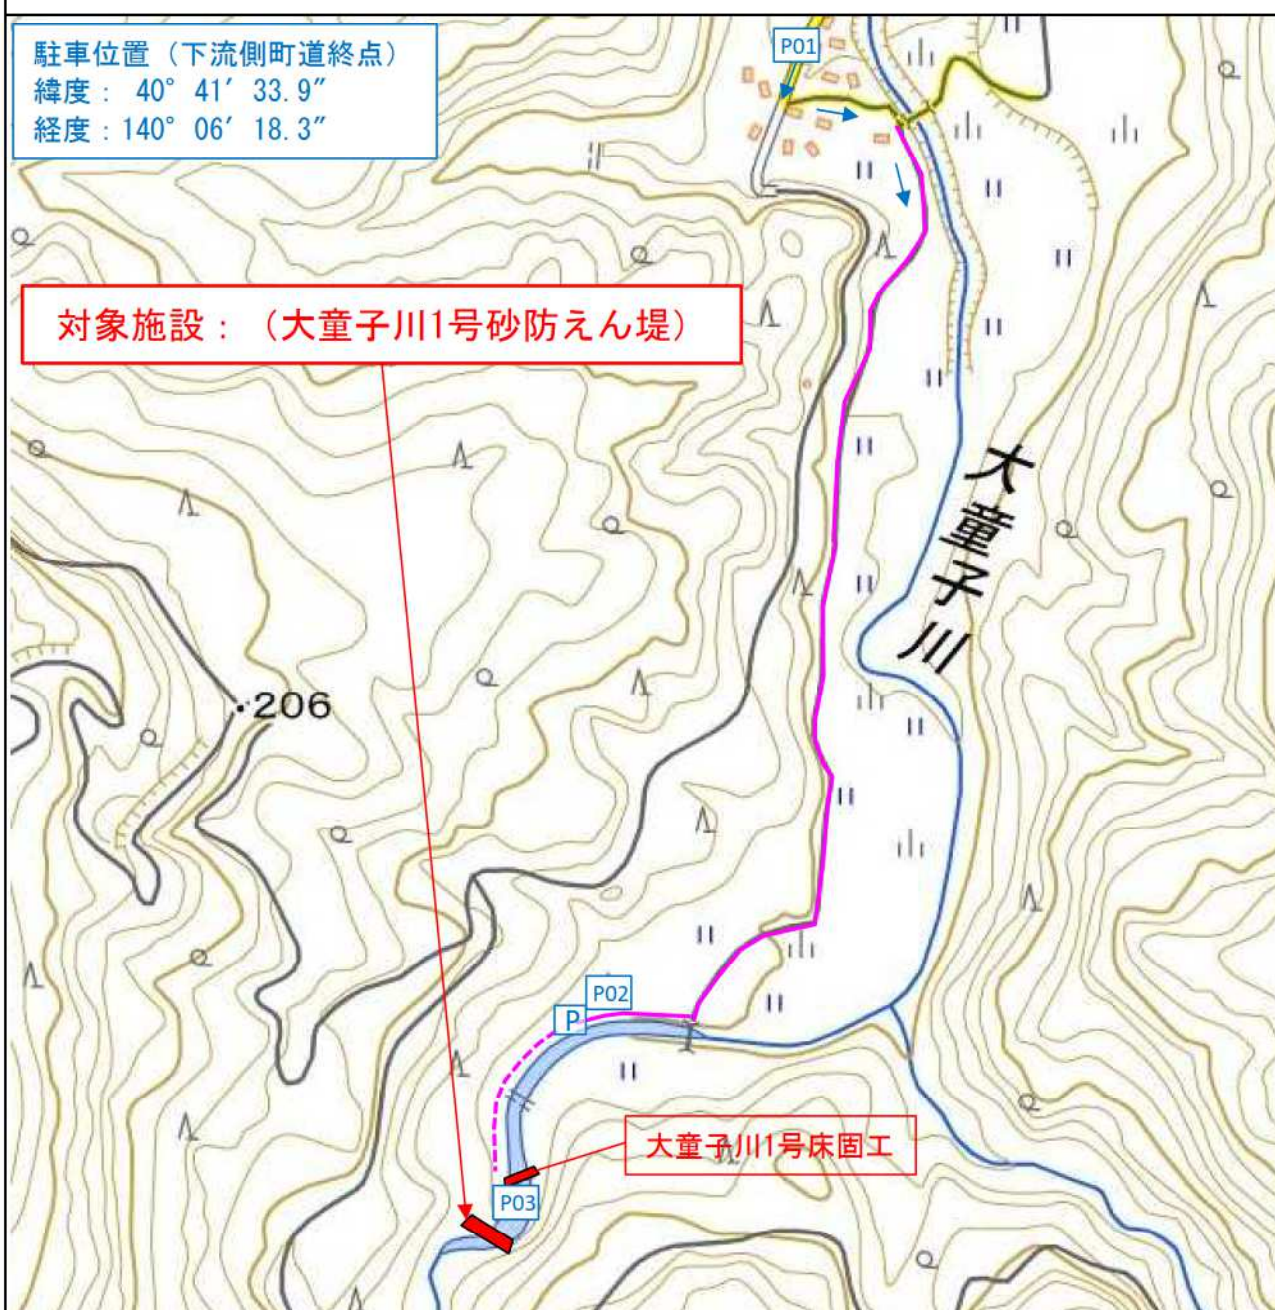

コメント

対象施設下流側の町道終点に駐車、
同地点から左岸護岸工沿いに徒歩約190mで上流の対象施設へ。

上流2号えん堤へのアクセスは、1号えん堤から河川を縦断。

写真番号 P01



コメント

対象施設へのアクセス路

国道101号から県道種里町柳田線を南下、寺の沢に架かる橋を通過後左折。突き当りの大童子川を右折(河川上流方向)し、町道へ。約1km直進で町道終点に。

写真番号 P02



コメント

駐車位置

対象施設下流側の町道終点に駐車。

同地点から徒歩、左岸護岸工沿いに上流へ約140mで1号床固工へ。

写真番号 P03



コメント

対象施設へのアクセス路

床固工1号から徒歩で河川内を上流側へ縦断、約50mで大童子川1号えん堤。