


令和8年度		砂防メンテナンス測量		業務委託	
工事番号		緑砂メンテ委 第 1-2-1 号			
河川名		大童子川1号			
施工箇所		西津軽郡深浦町 大字岩坂 地内			
平面図			縮尺 図示		
図面番号		3 葉中 2			
青森県西北原土整備事務所 鰺ヶ沢道路河川事業所					
青 森 県					

魚道 平面図

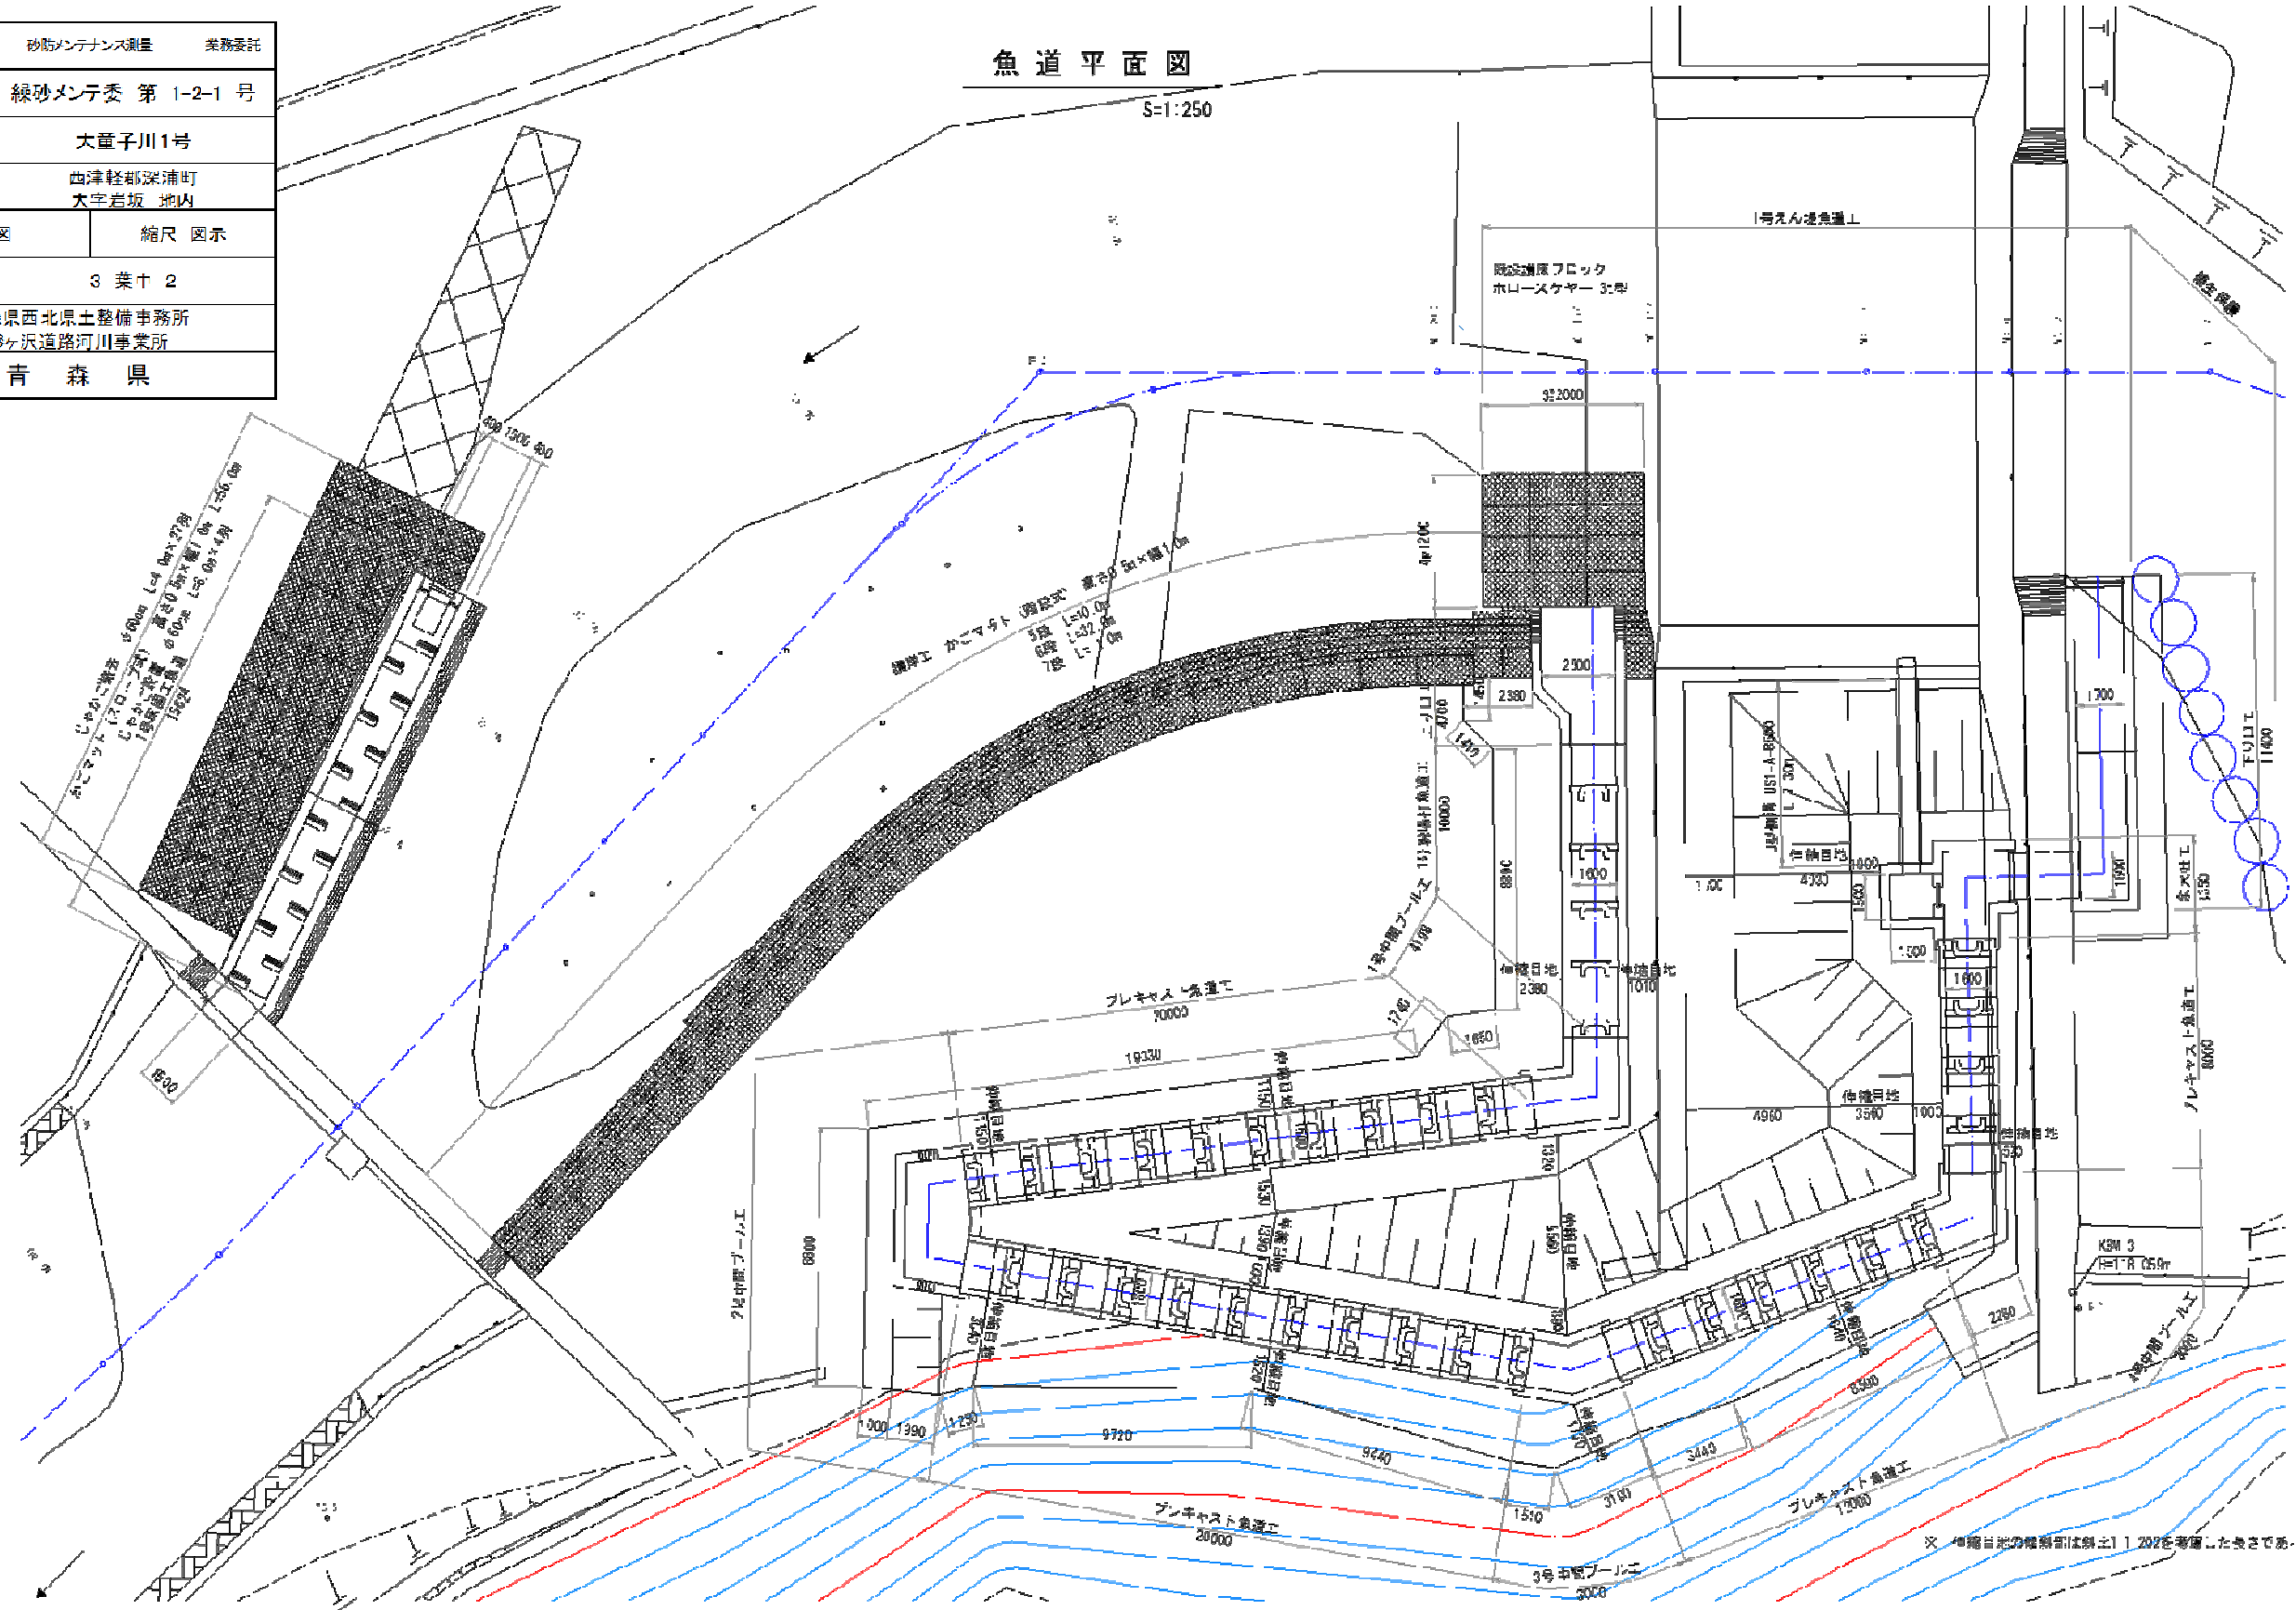

※ 地盤目地の傾斜率は斜土1:202を考慮した長さである。

