



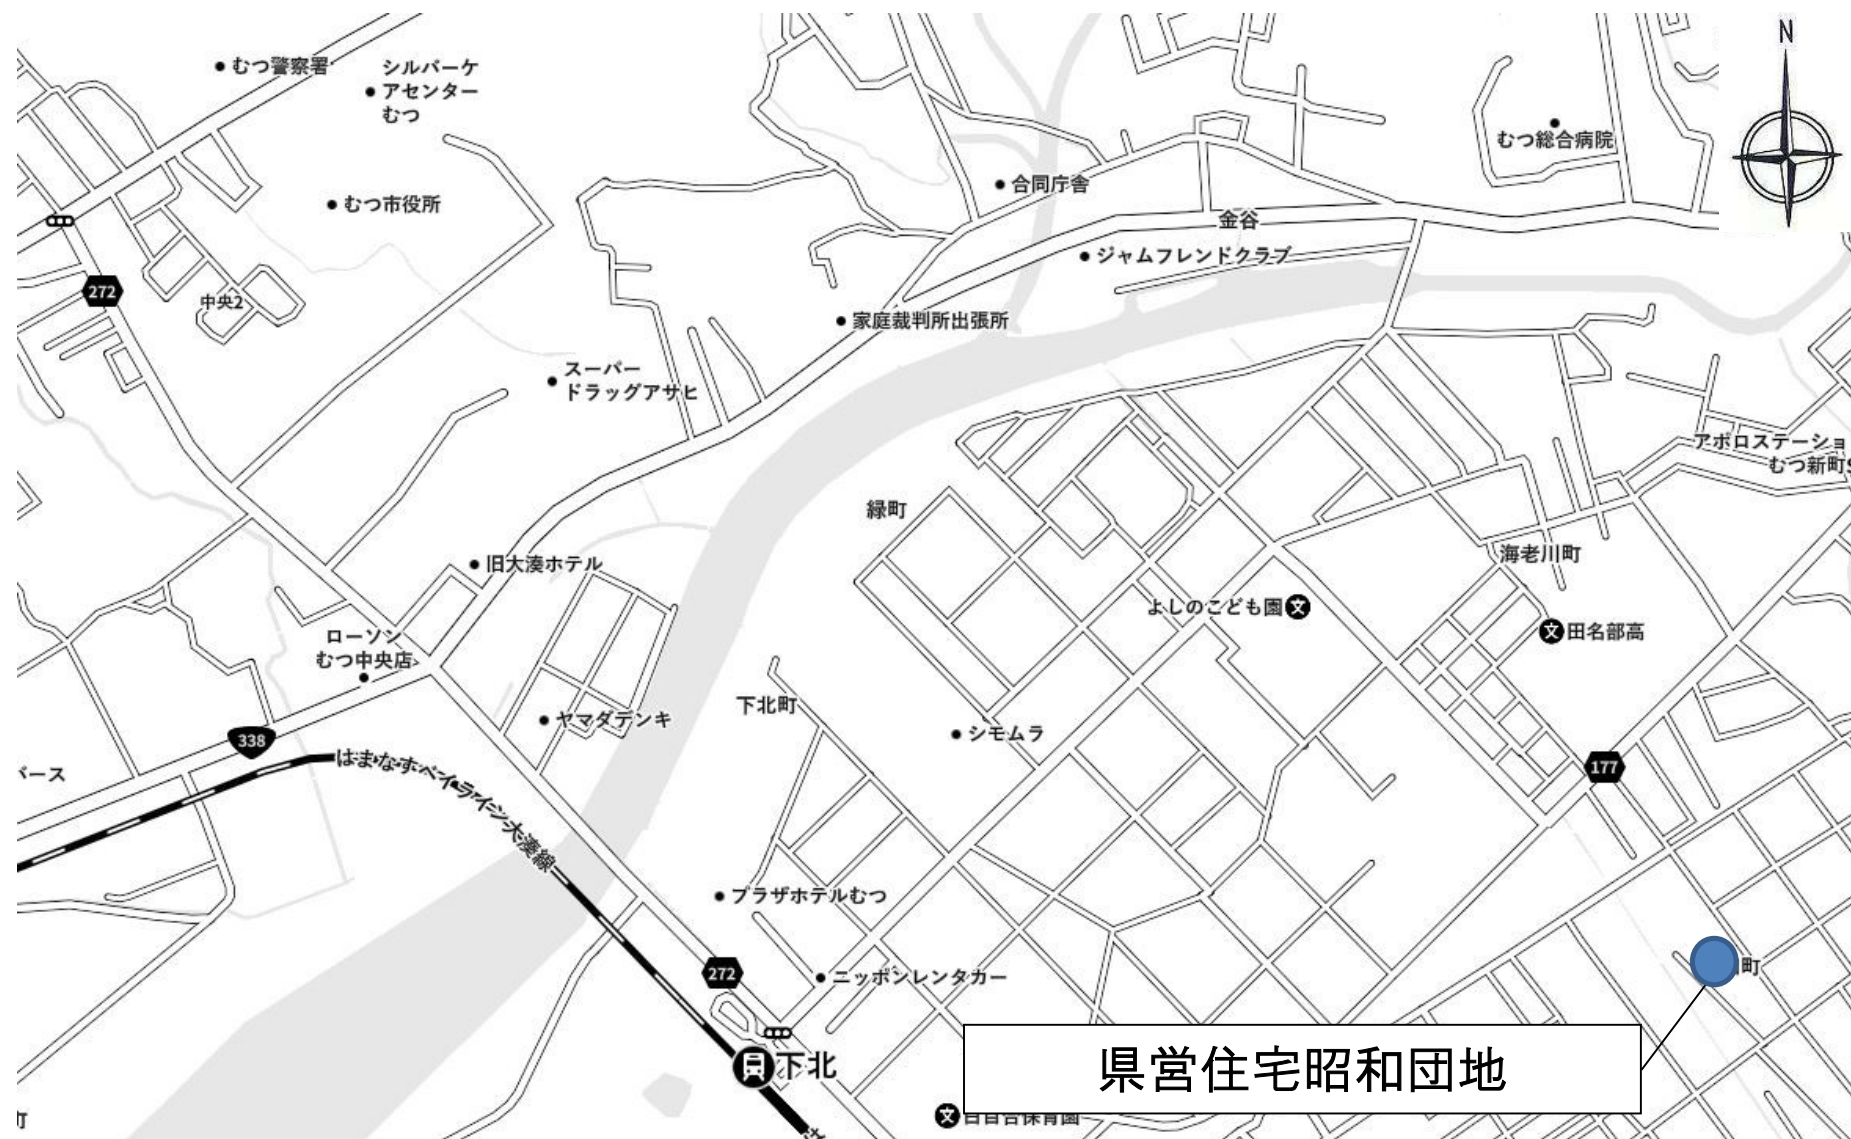

案内図


|       |    |                                                                               |    |    |      |                             |     |      |
|-------|----|-------------------------------------------------------------------------------|----|----|------|-----------------------------|-----|------|
| 令和8年度 | 備考 | 青森県下北県土整備事務所 建築指導課<br>むつ市中央一丁目1番8号<br>電話 0175-22-8581(内線402) FAX 0175-22-9540 | 審査 | 担当 | 委託名  | 県営住宅(昭和団地)給湯器更新・給湯管改修設計業務委託 | 縮尺  | 図面番号 |
|       |    |                                                                               |    |    | 図面名称 | 案内図                         | NON | 1    |

1号棟

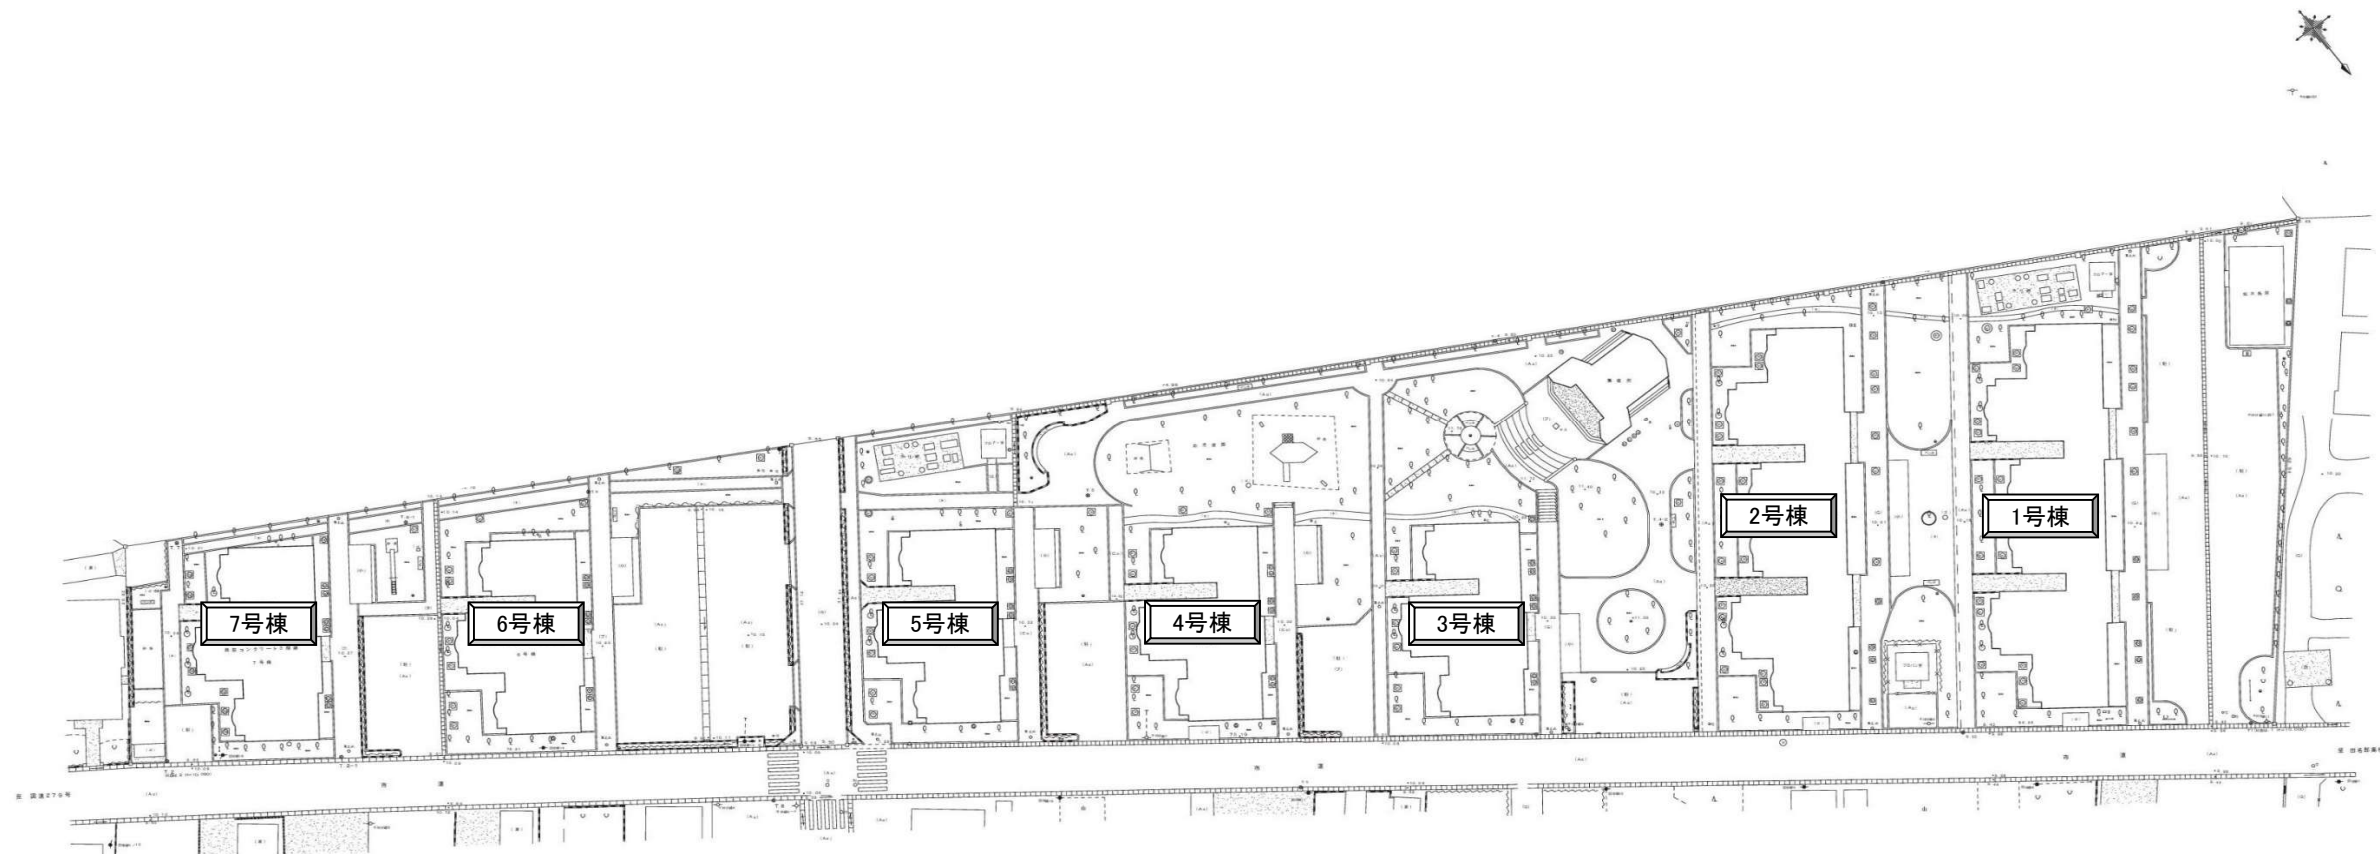

昭和団地配置図


|       |    |                                                                               |    |    |         |                                 |     |      |
|-------|----|-------------------------------------------------------------------------------|----|----|---------|---------------------------------|-----|------|
| 令和8年度 | 備考 | 青森県下北県土整備事務所 建築指導課<br>むつ市中央一丁目1番8号<br>電話 0175-22-8581(内線402) FAX 0175-22-9540 | 審査 | 担当 | 委託名     | 県営住宅(昭和団地)給湯器更新・給湯管<br>改修設計業務委託 | 縮 尺 | 図面番号 |
|       |    |                                                                               |    |    | 図面名称    |                                 |     |      |
|       |    |                                                                               |    |    | 昭和団地配置図 |                                 | NON | 2    |

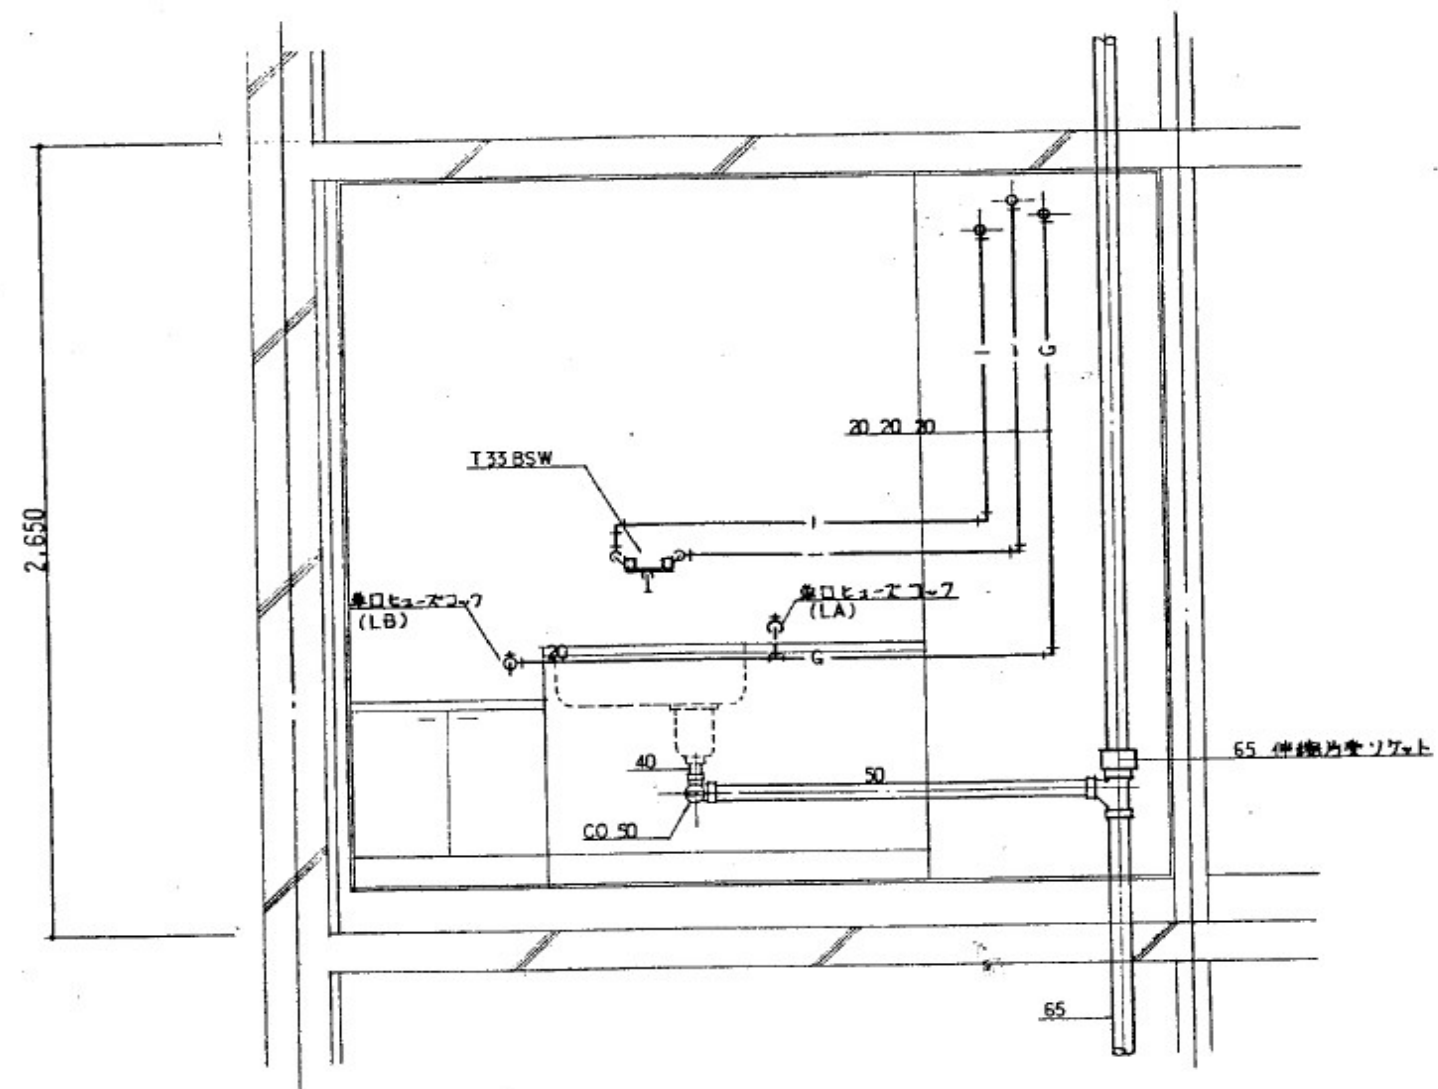

台所 断面詳細図 1/20

|       |    |                                                                               |    |    |      |                                 |     |      |
|-------|----|-------------------------------------------------------------------------------|----|----|------|---------------------------------|-----|------|
| 令和8年度 | 備考 | 青森県下北県土整備事務所 建築指導課<br>むつ市中央一丁目1番8号<br>電話 0175-22-8581(内線402) FAX 0175-22-9540 | 審査 | 担当 | 委託名  | 県営住宅(昭和団地)給湯器更新・給湯管<br>改修設計業務委託 | 縮尺  | 図面番号 |
|       |    |                                                                               |    |    | 図面名称 | 台所断面詳細図(1.2号棟)                  | NON | 3    |




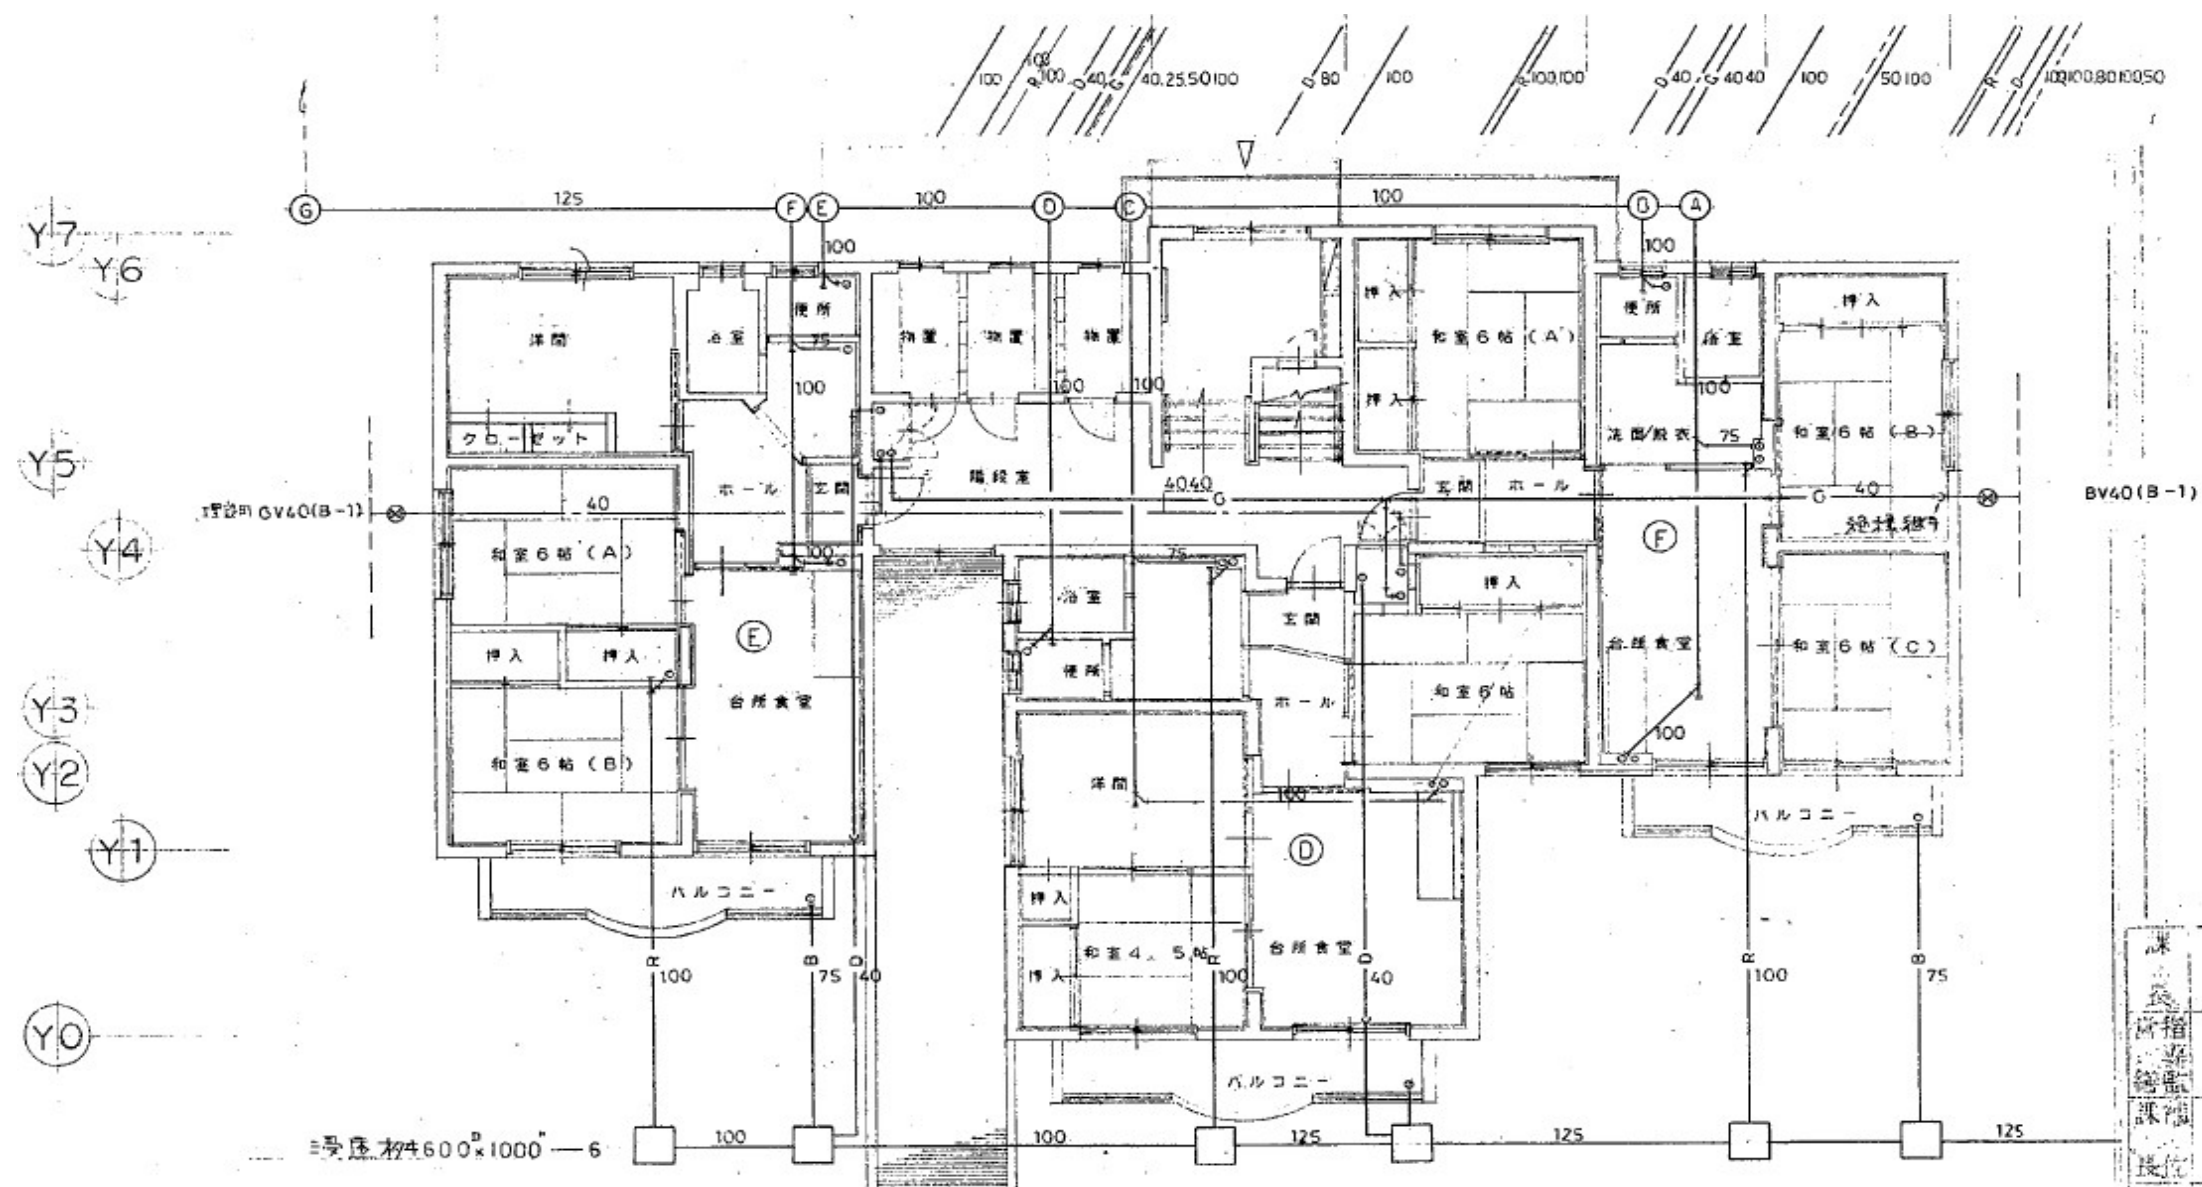

1階 配管図 1/100

|       |    |                                                                               |    |    |      |                                 |     |      |
|-------|----|-------------------------------------------------------------------------------|----|----|------|---------------------------------|-----|------|
| 令和8年度 | 備考 | 青森県下北県土整備事務所 建築指導課<br>むつ市中央一丁目1番8号<br>電話 0175-22-8581(内線402) FAX 0175-22-9540 | 審査 | 担当 | 委託名  | 県営住宅(昭和団地)給湯器更新・給湯管<br>改修設計業務委託 | 縮尺  | 図面番号 |
|       |    |                                                                               |    |    | 図面名称 | 昭和団地3～7号棟 1階配管図                 | NON | 5    |



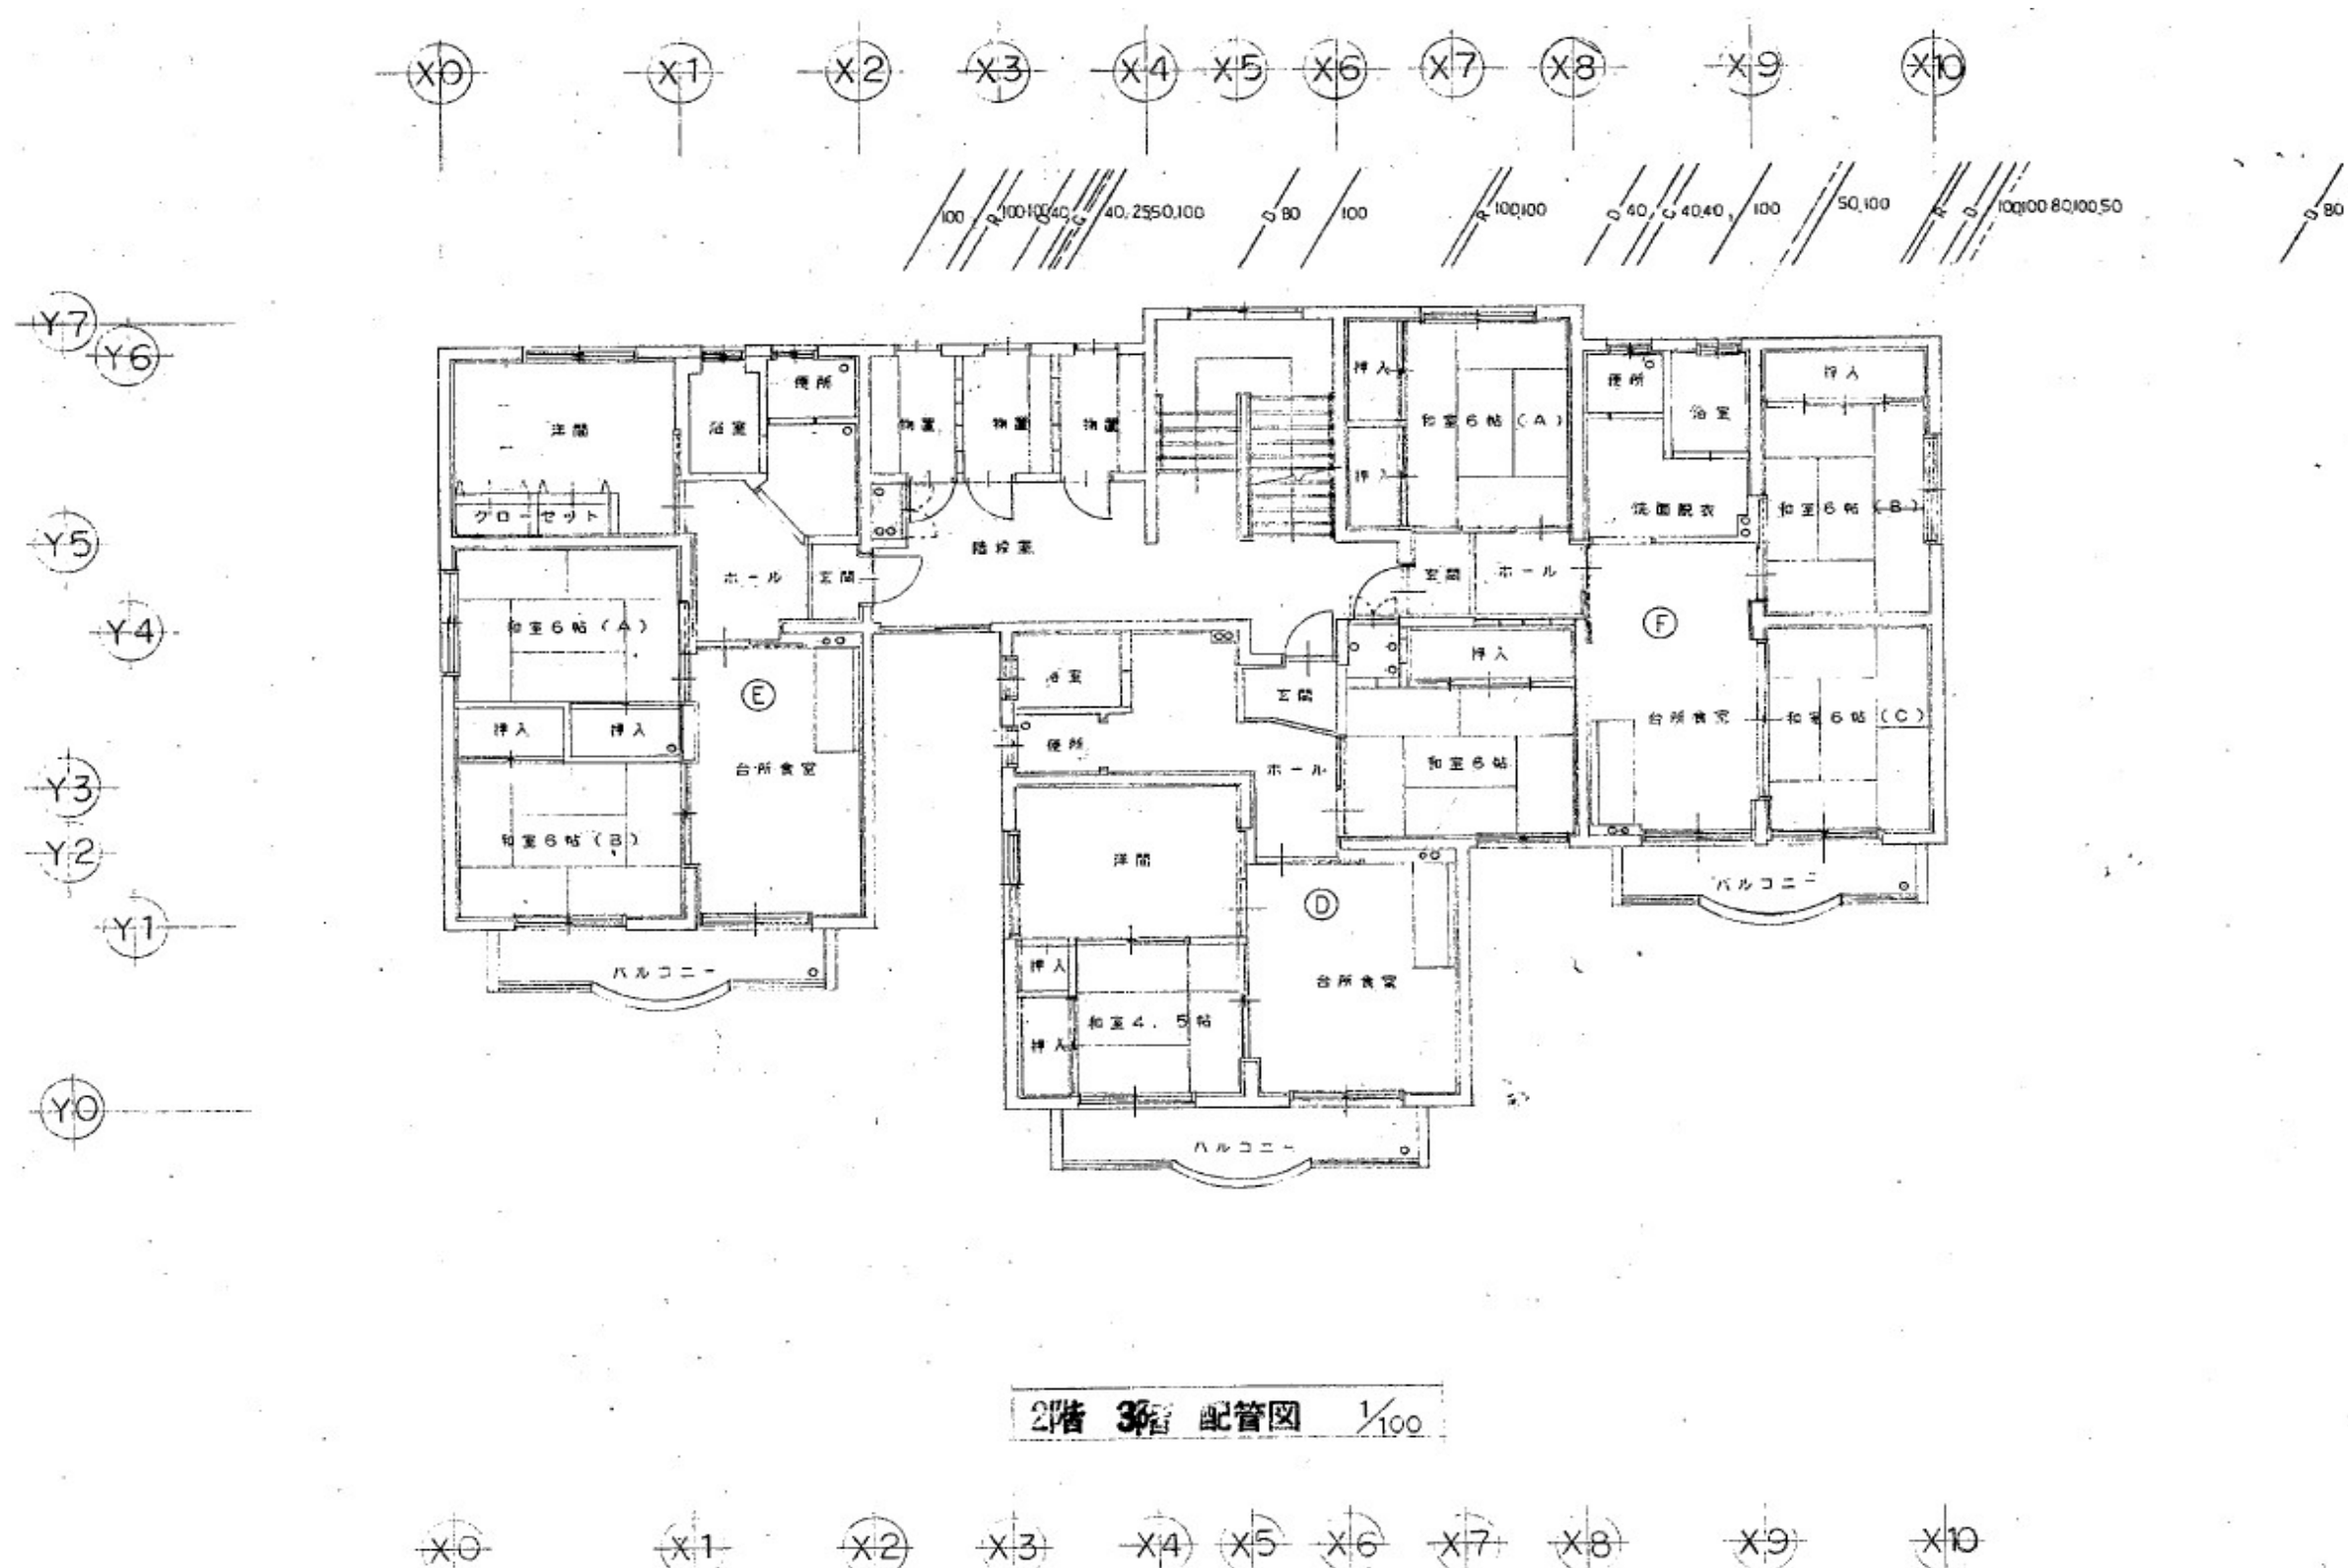

|       |    |                                                                               |    |    |      |                                 |     |      |
|-------|----|-------------------------------------------------------------------------------|----|----|------|---------------------------------|-----|------|
| 令和8年度 | 備考 | 青森県下北県土整備事務所 建築指導課<br>むつ市中央一丁目1番8号<br>電話 0175-22-8581(内線402) FAX 0175-22-9540 | 審査 | 担当 | 委託名  | 県営住宅(昭和団地)給湯器更新・給湯管<br>改修設計業務委託 | 縮尺  | 図面番号 |
|       |    |                                                                               |    |    | 図面名称 | 昭和団地3~7号棟 2、3階配管図               | NON | 6    |