



令和8年度 管理設備（受変電設備外高電部）更新工事		
工事番号	ダム管 第7780号	
路線 河川	川内ダム	
施行 箇所	むつ市川内町福浦山 地内	
位置図	縮尺	free
図面番号	4 葉中	1
下北県土整備事務所		
青森県		

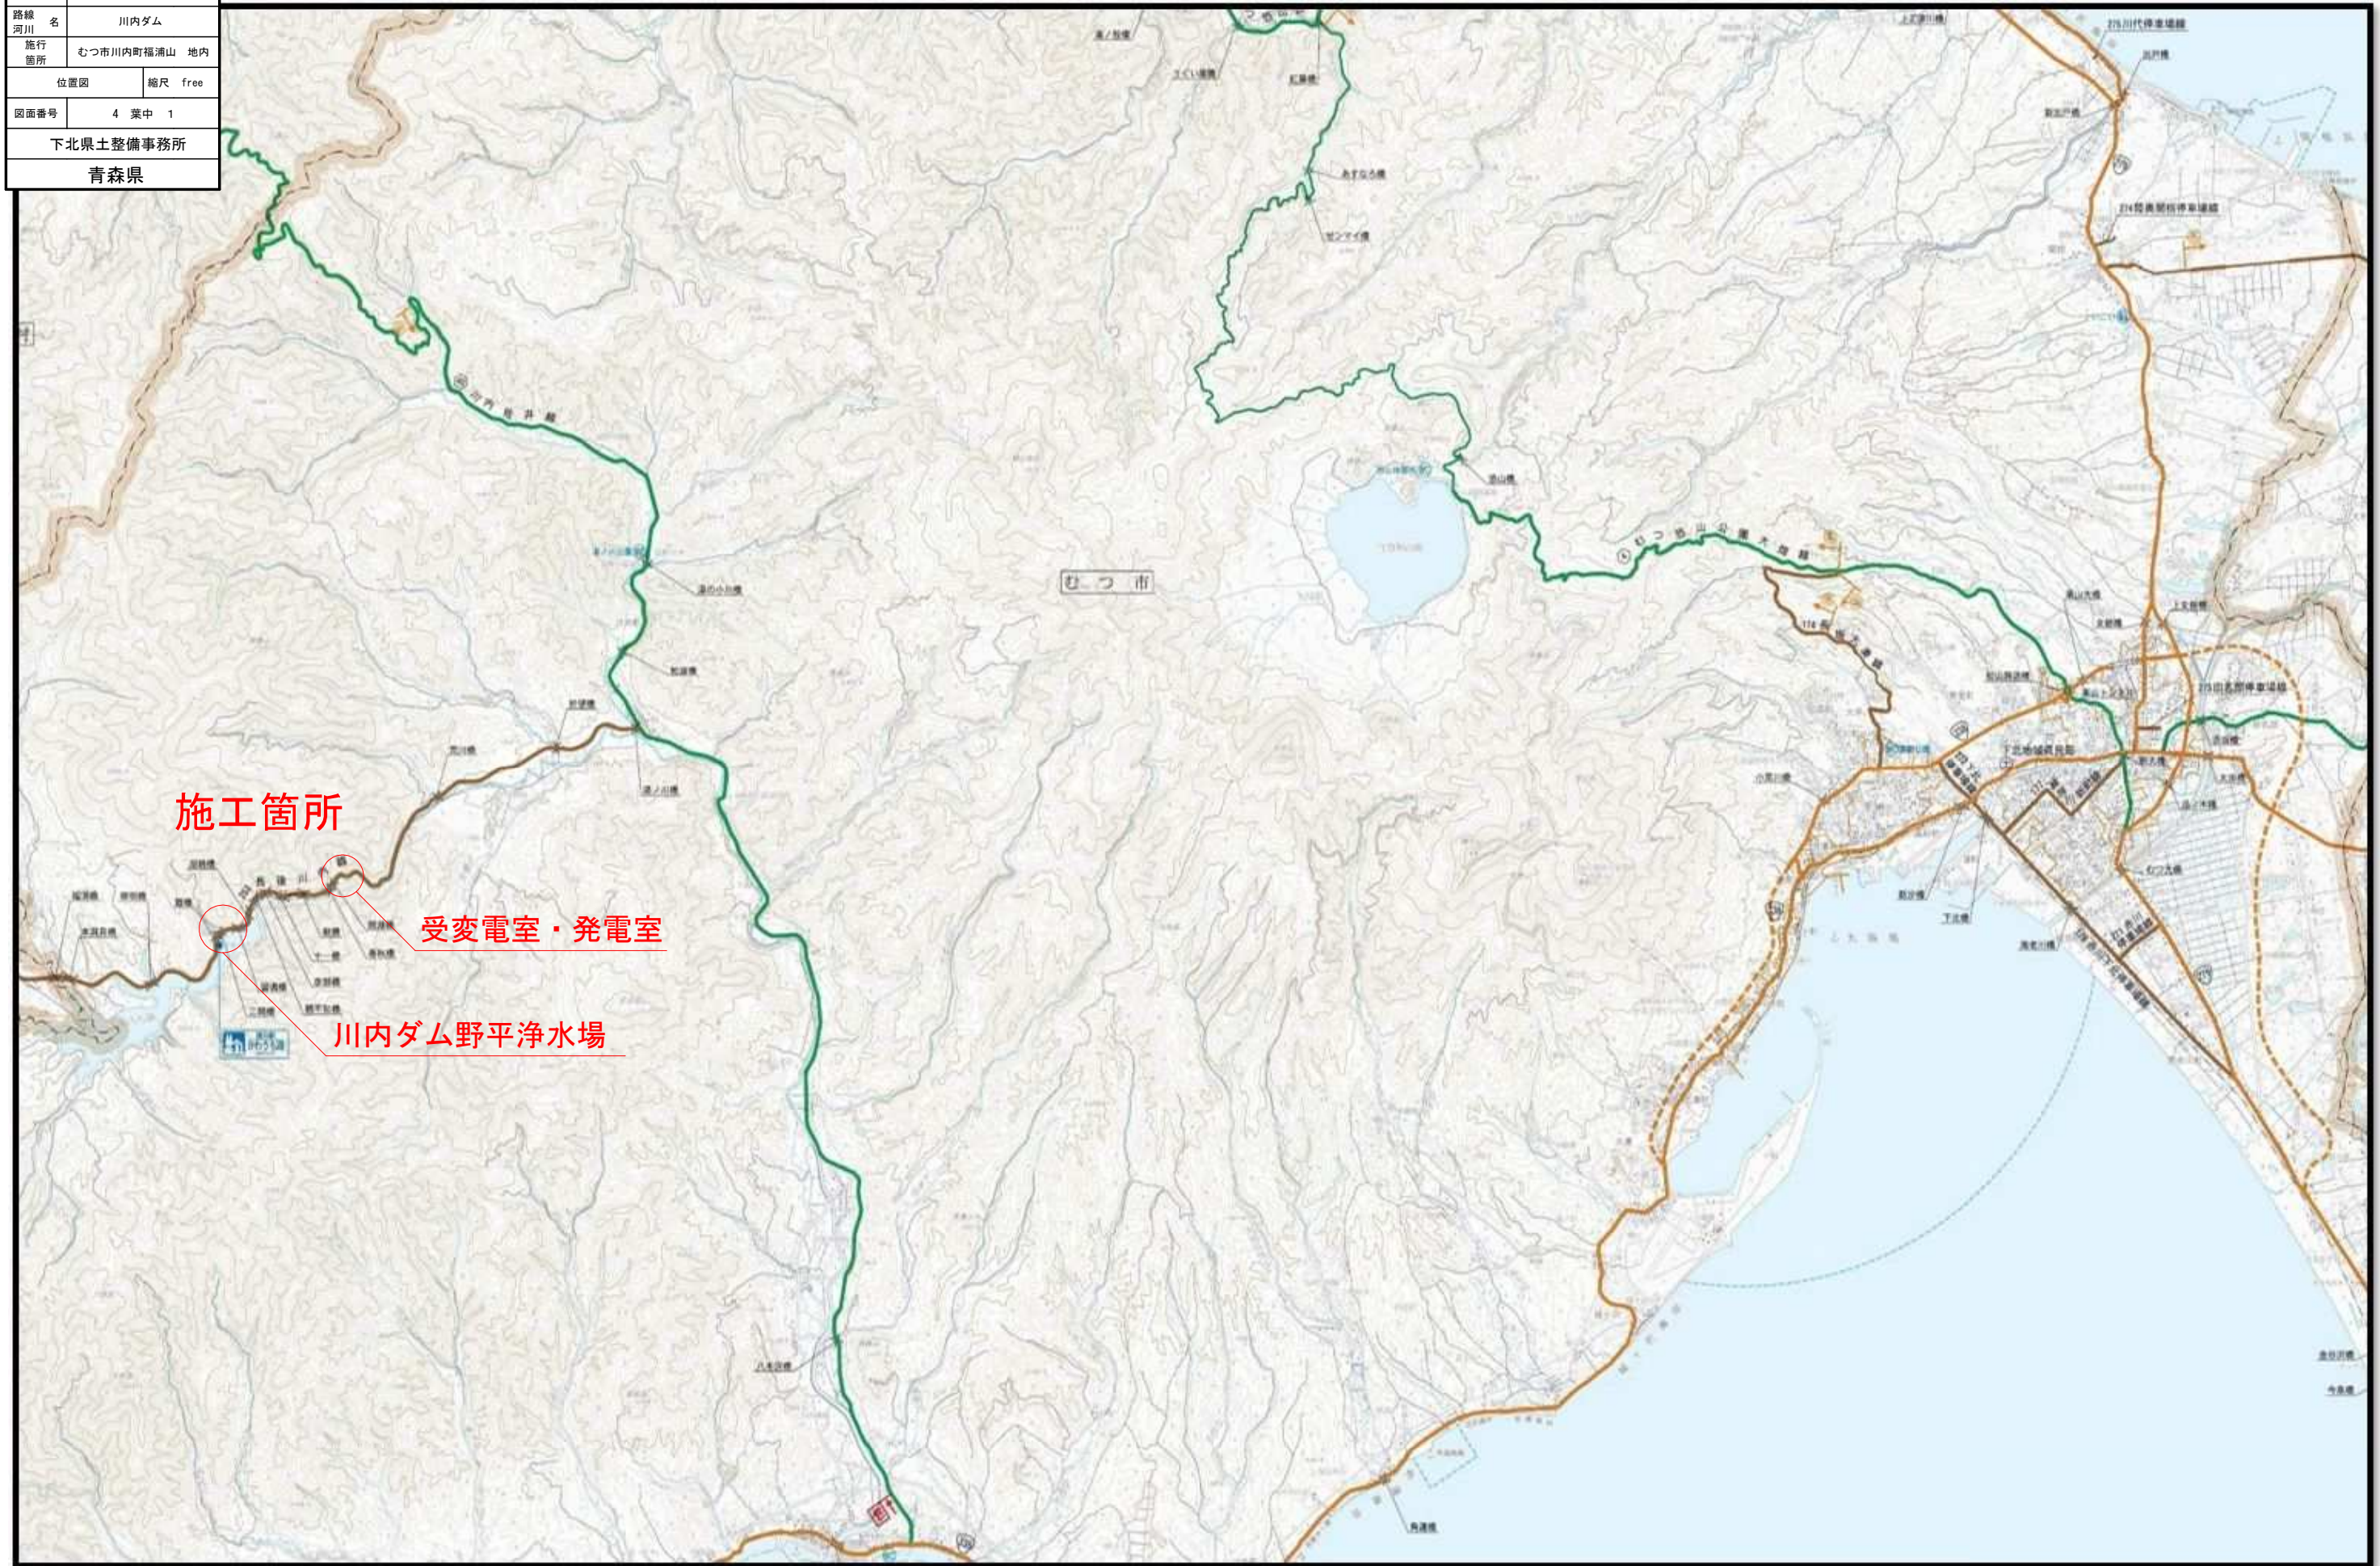

令和8年度 管理設備（受変電設備外番電器）更新工事	
工事番号	ダム管 第7780号
路線名 河川	川内ダム
施行箇所	むつ市川内町福浦山 地内
箇所図	縮尺 free
図面番号	4 葉中 2
下北県土整備事務所	
青森県	


受変電室

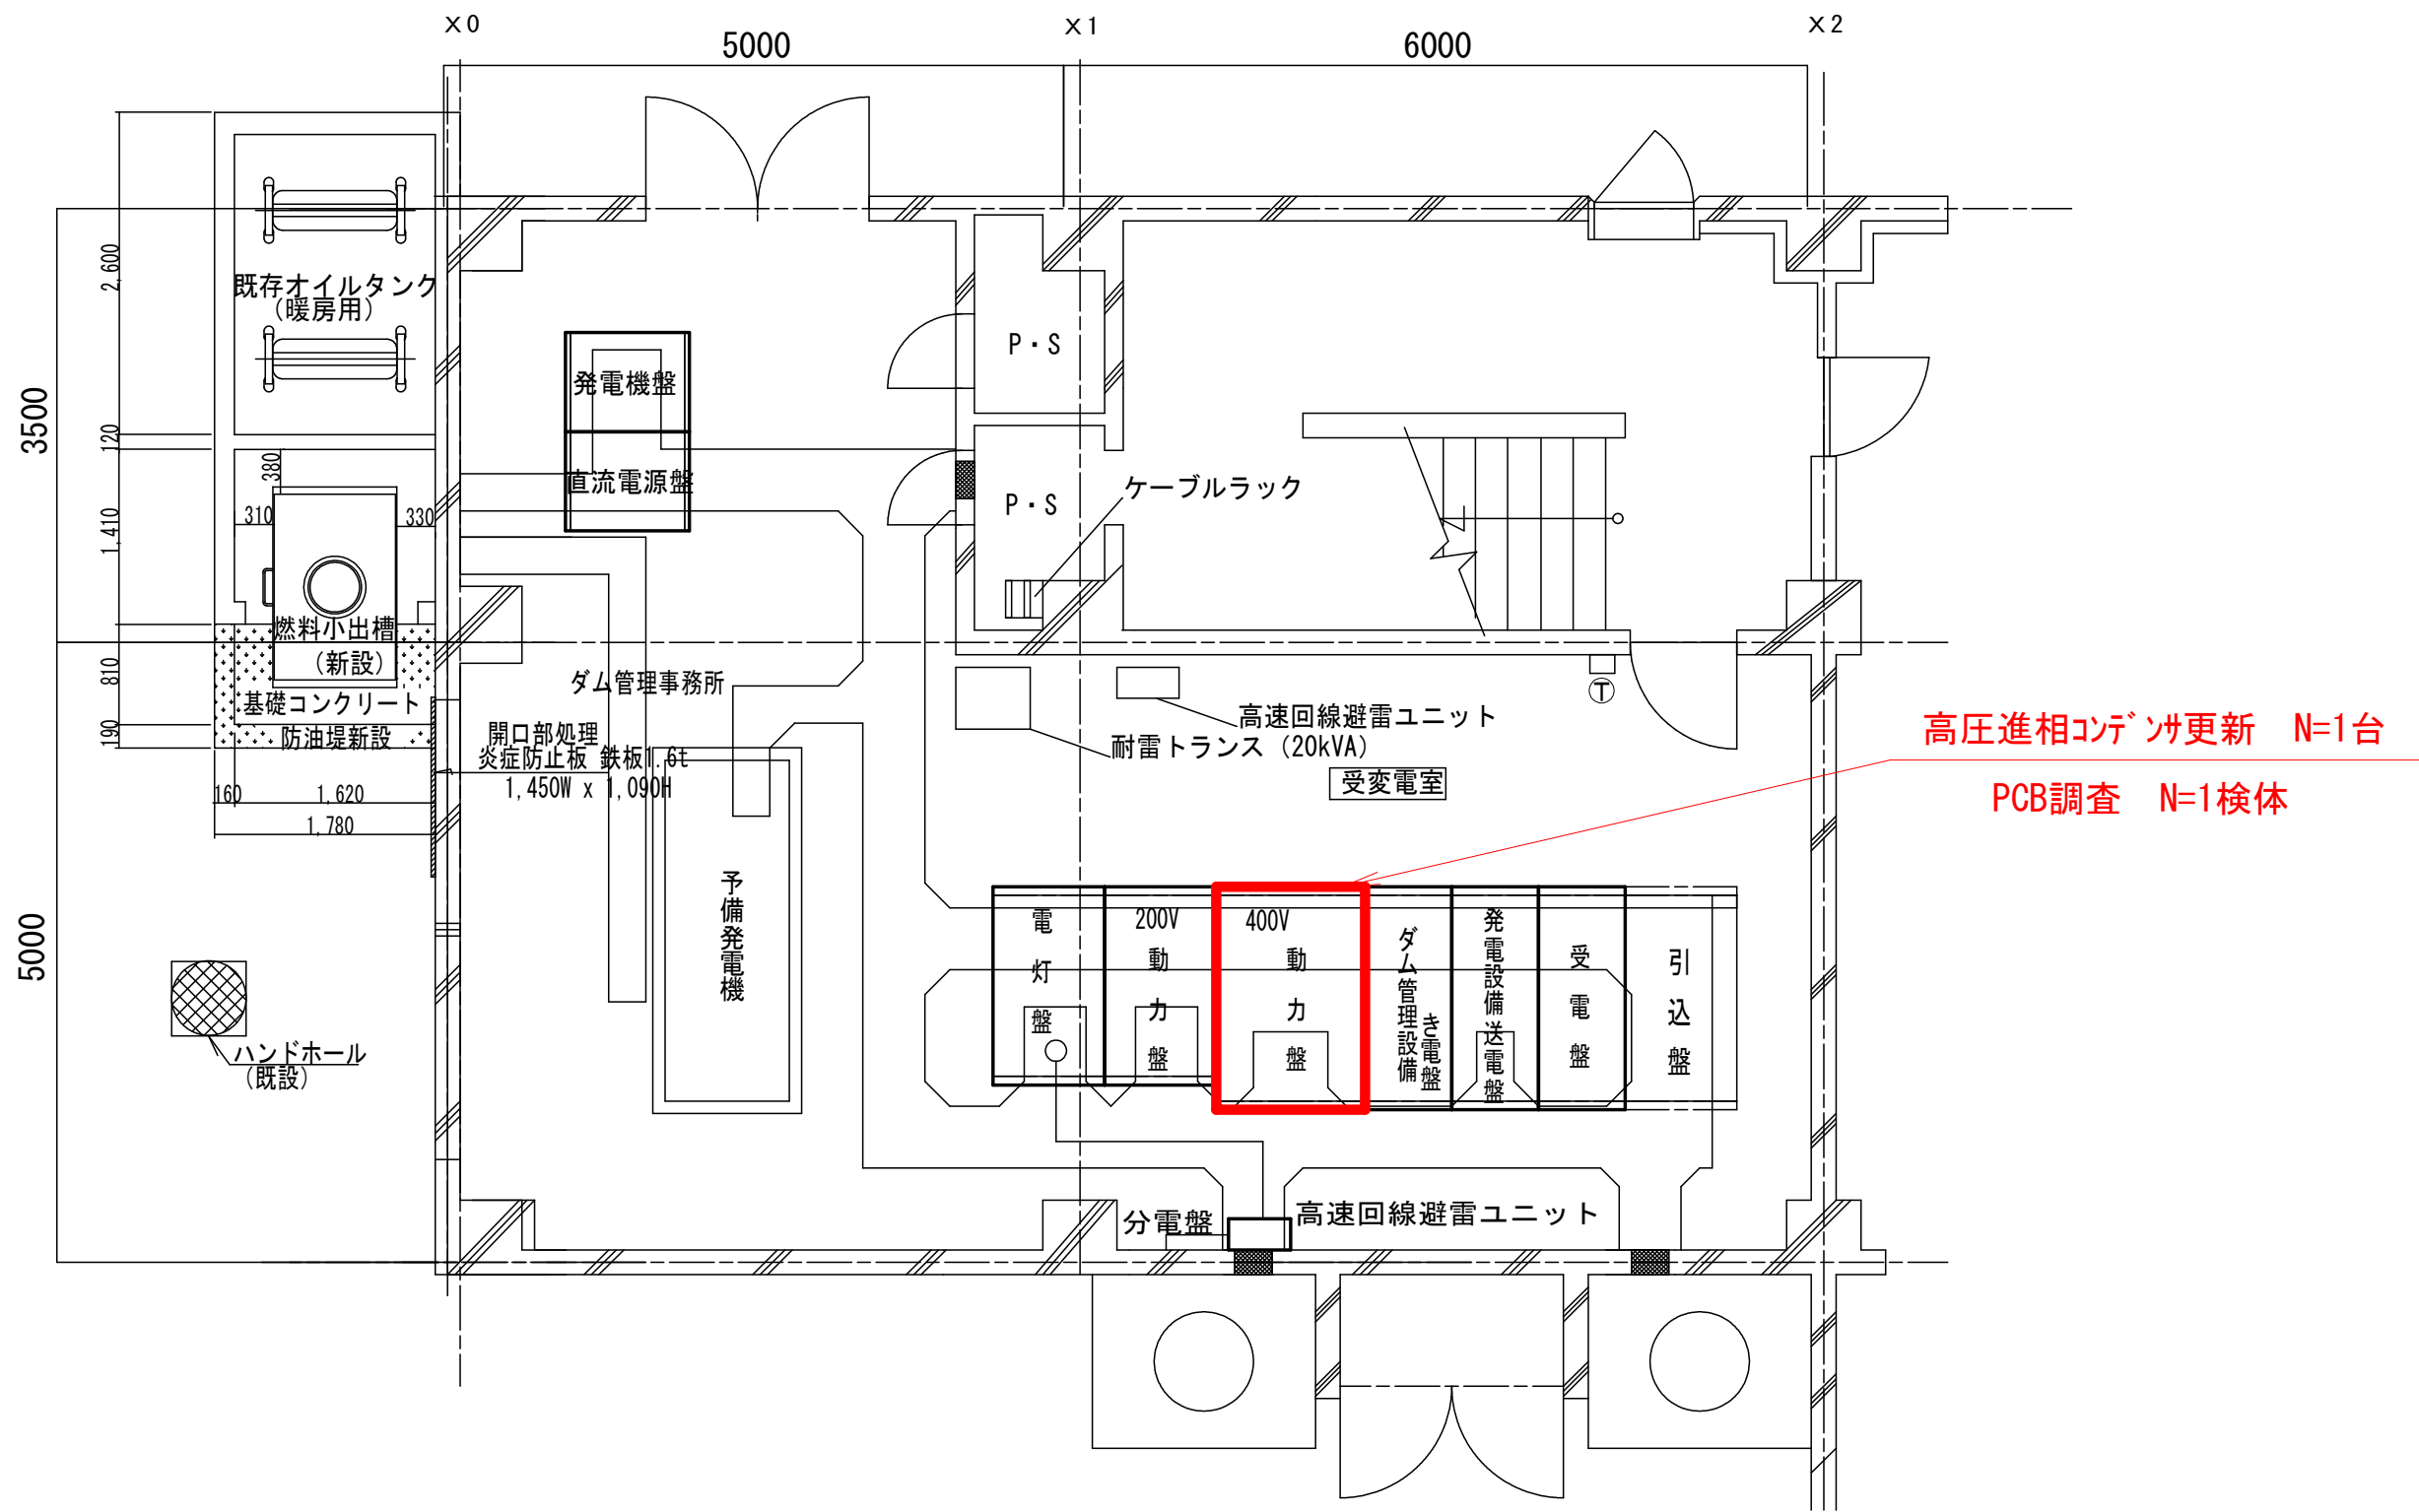

令和8年度 管理設備（受変電設備外置電器）更新工事	
工事番号	ダム管 第7780号
路線名	川内ダム
施行箇所	むつ市川内町福浦山 地内
箇所図	縮尺 free
図面番号	4 葉中 3
下北県土整備事務所	
青森県	

川内ダム野平浄水場

低圧進相コンデンサ更新 N=2台
PCB調査 N=2検体

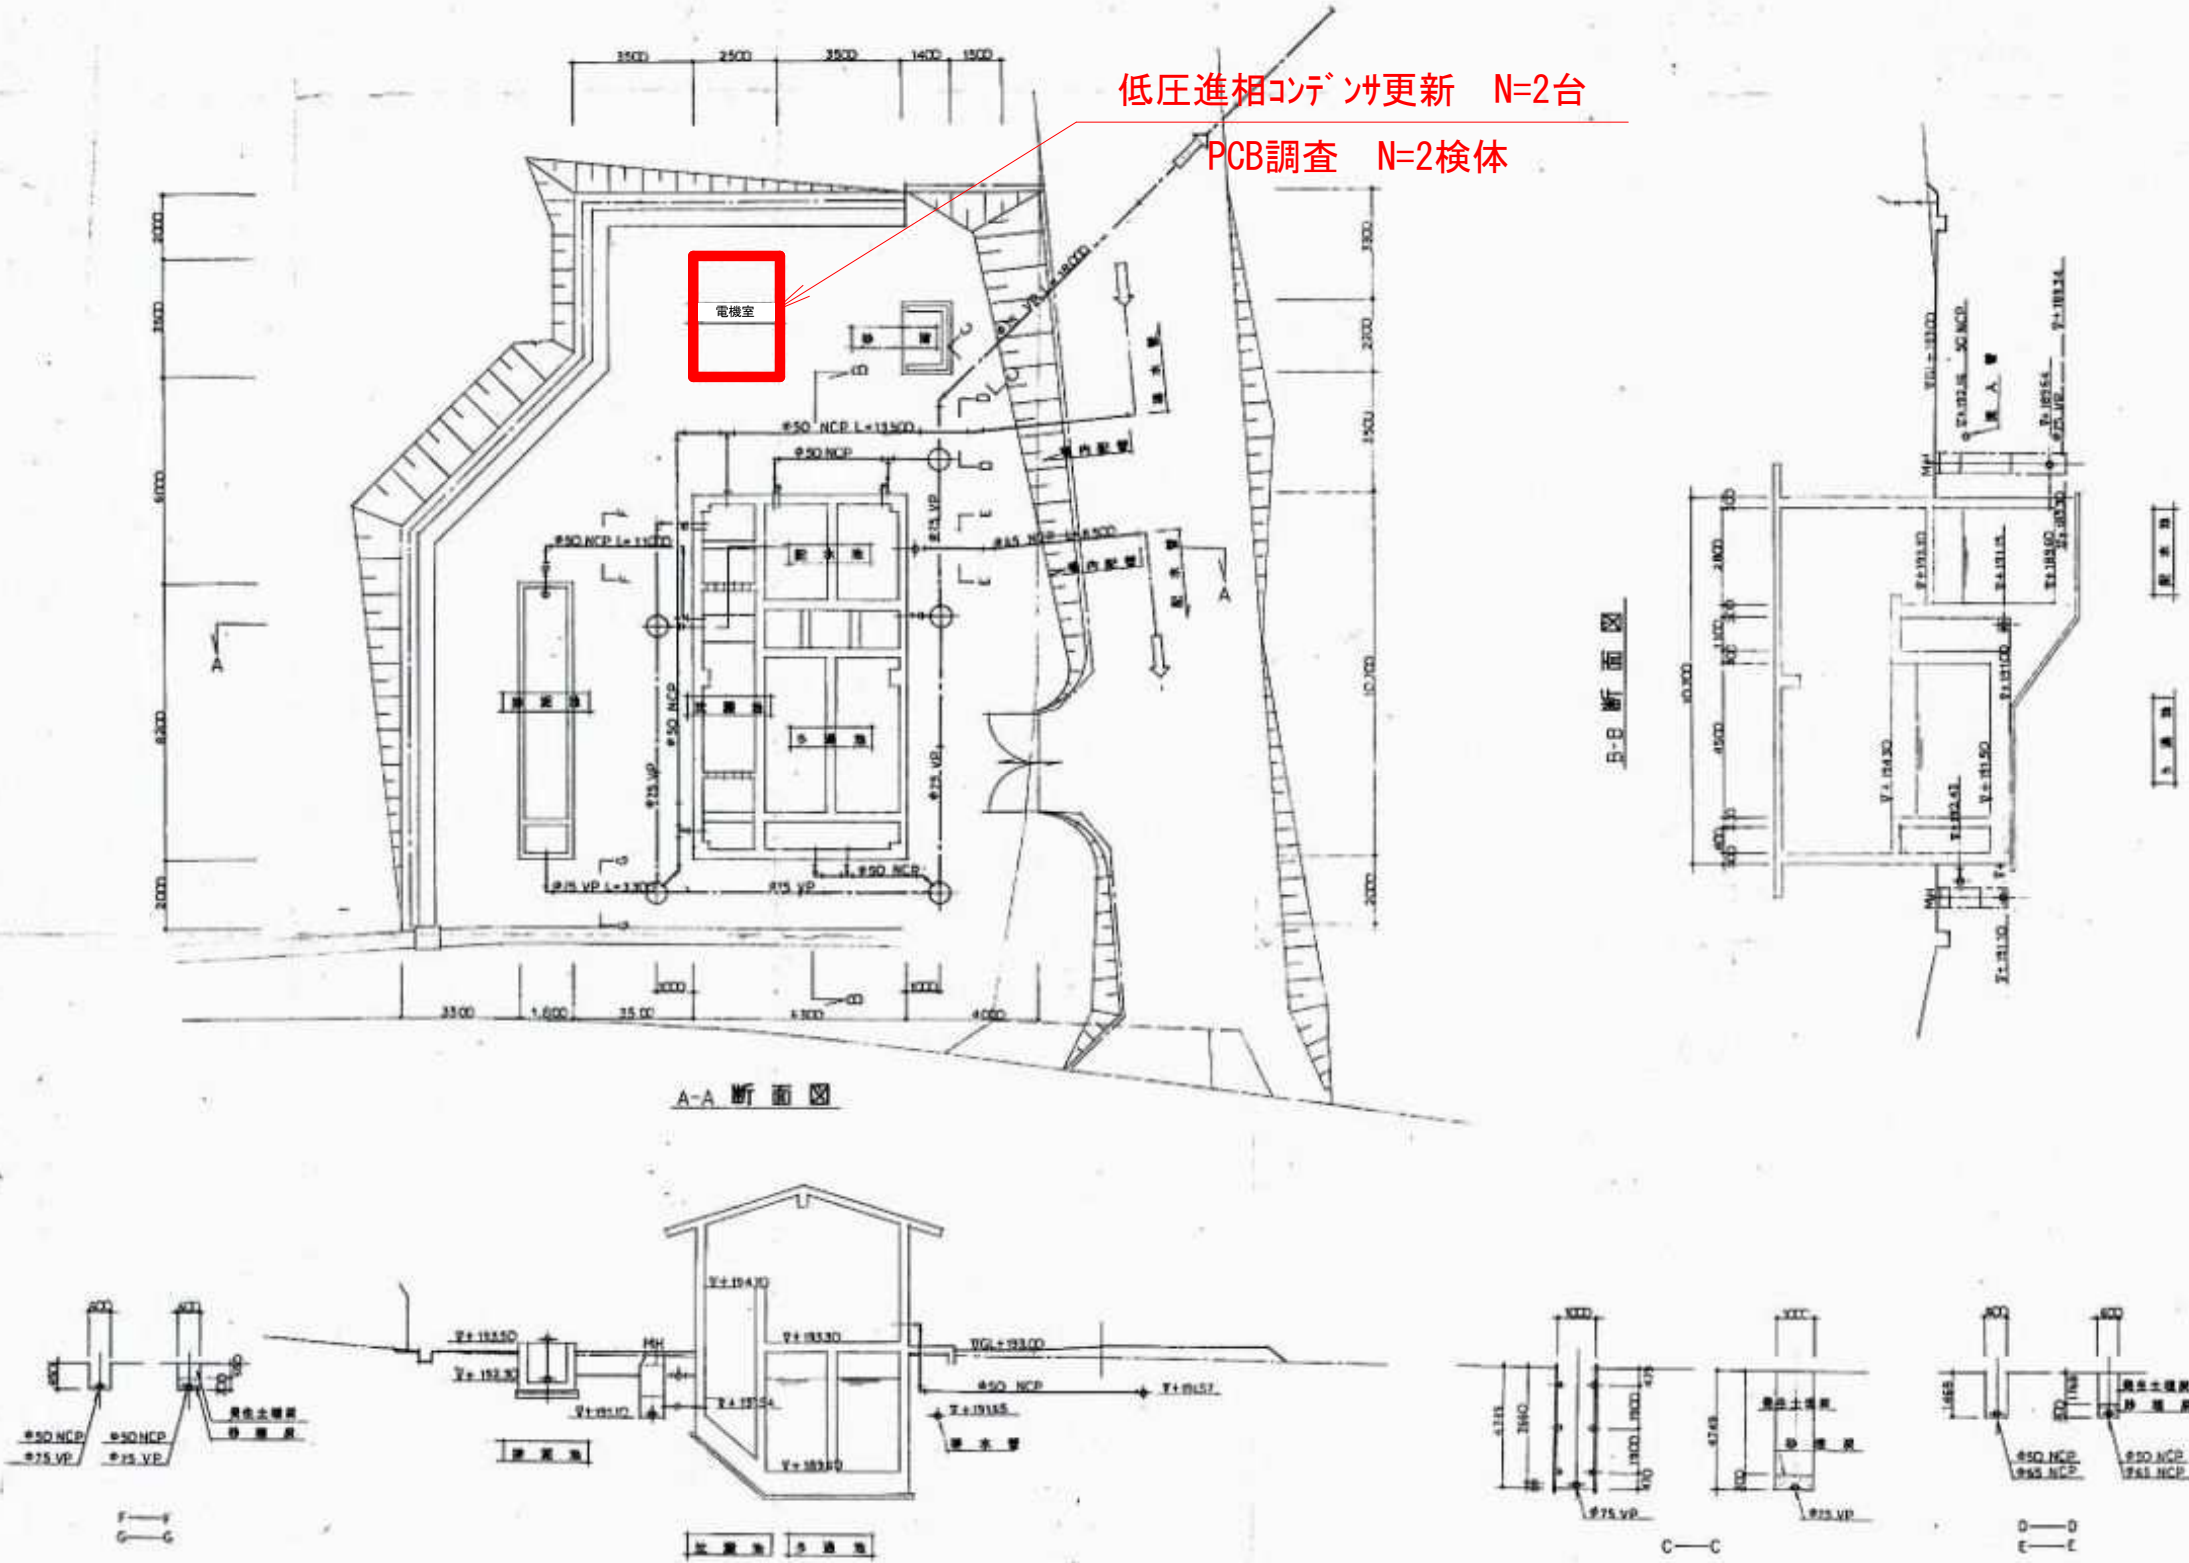

令和8年度	管理設備（受変電設備外置電器）更新工事
工事番号	ダム管 第7780号
路線名	川内ダム
施行箇所	むつ市川内町福浦山 地内
箇所図	縮尺 free
図面番号	4 葉中 4
下北県土整備事務所	
青森県	

バルブ室・発電室

