

大揚鉦山 位置図

露天掘跡

処理施設

国道338号

川内町


陸奥湾

国道338号


縮尺 1:25,000



大揚鉦山 工事箇所図

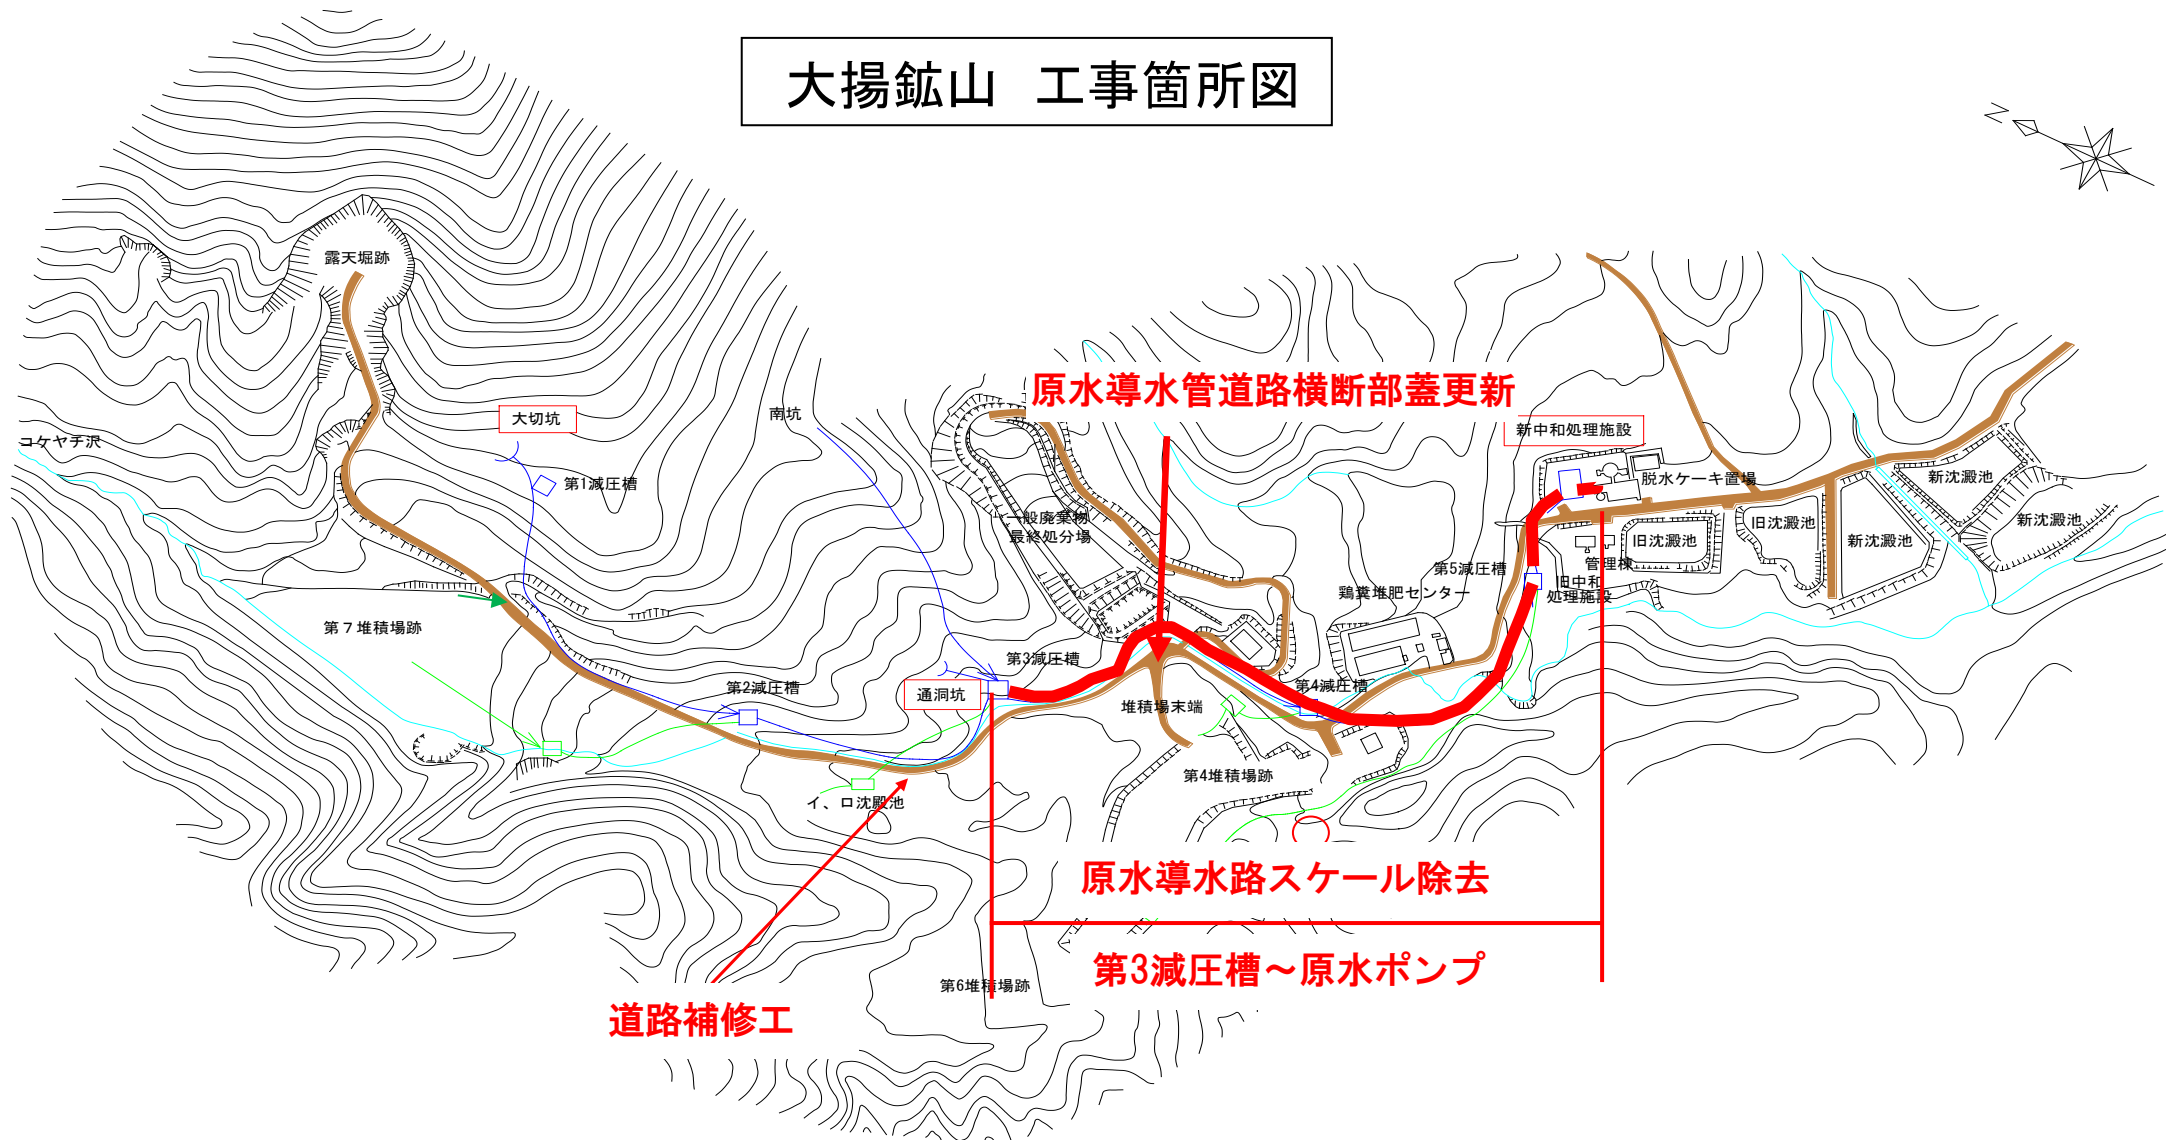

中和処理施設全体配置図

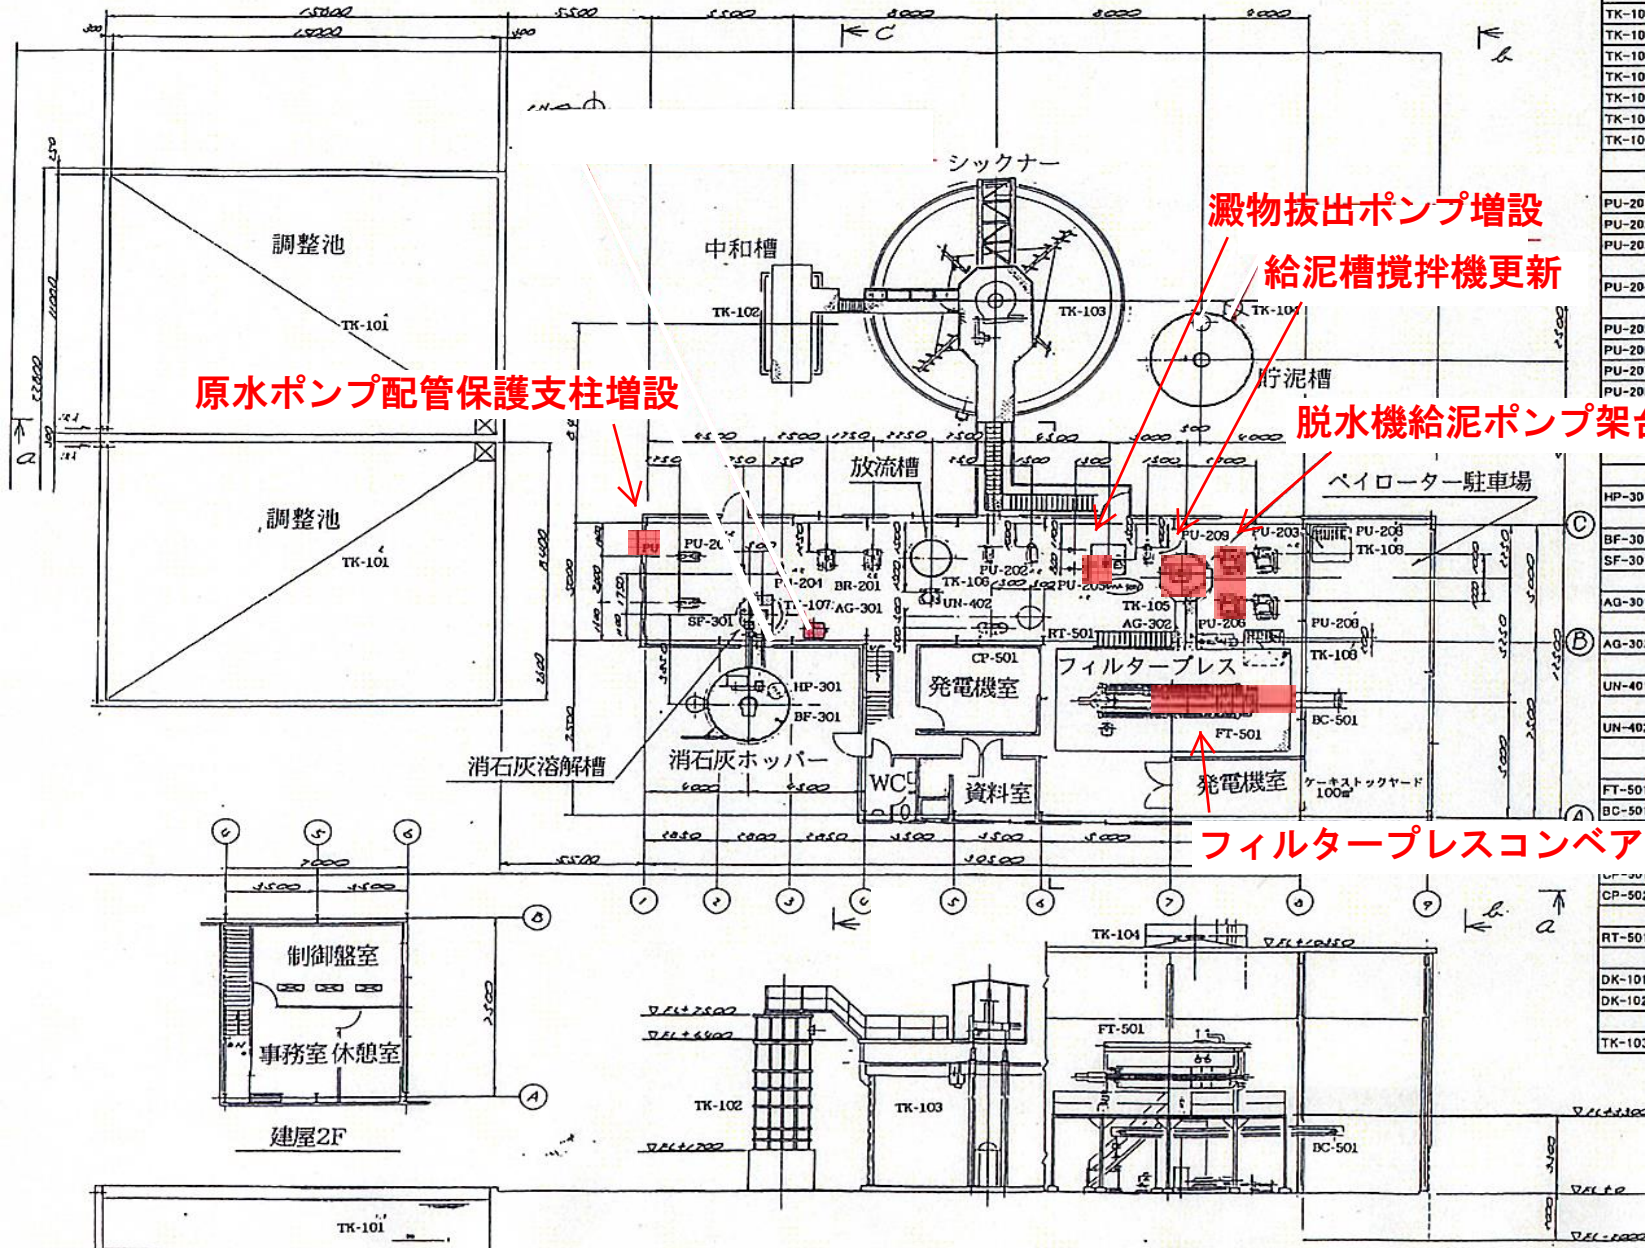

機番仕様

機番	名称	数量	材質	主仕様
TK-101	沈砂池	1基	RC(コンクリート造)	11mφ×15m長×2.3m深 (有効2.3m)
TK-102	中和槽	1基	SS+耐酸ライニング	2mx2mx5.8m深 (有効5.0m)
TK-103	シックナー	1基	SS+耐酸ライニング	φ9m×3.6m深
TK-104	貯泥槽	1基	SS	φ3.84mx6.3m高(コン部3.3m高)
TK-105	脱水機給泥槽	1基	SS	φ1.92mx2.8m高(有効2.3m高)AG-30
TK-106	放流槽	1基	SS	φ1.53mx2.4m高(有効1.9m高)
TK-107	消石灰溶解槽	1基	SS	φ1.53mx2.4m高(有効1.9m高)AG-30
TK-108	ろ液ビッド	2基	RC(コンクリート造)	1.5M×1.5M×1.5M深
PU-201	原水ポンプ	1+1	SUS316(SUS14)	1.2m3/min×10MH 200V×50HZ×4P×3.7KW
PU-202	殺菌ろ過ポンプ	1+1	SS	0.45m3/min×15MH 200V×50HZ×4P×3.7KW
PU-203	脱水機給泥ポンプ	1+1	ハイクロム	0.6m3/min×15MH 200V×50HZ×4P×1.5KW
PU-204	消石灰供給ポンプ	1+1	SS	1m3/4 ワークマンポンプ
PU-205	凝集剤添加ポンプ	1+1	SCS13	2.5L/min×5kg/cm2Q 200V×50HZ×2P×0.4KW
PU-206	ろ布洗浄水ポンプ	1基	FC	100L/min×200MH 200V×50HZ×2P×1.1KW
PU-207	油圧ポンプ	1基	SS	2.8L/min×210kg/cm2Q 200V×50HZ×4P×2.2KW
PU-208	ろ液ビッドポンプ	2基	SS	120L/min×12MH 200V×50HZ×1.5KW
HP-301	消石灰ホッパー	1基	SS41	φ3.07m×6.3m高 (コン部 2.7m高)
BF-301	集塵機	1基	SS41	1.7m2
SF-301	排出スクリューフィーダー	1基	SS41	SGP225A×4.5m長
AG-301	消石灰溶解槽攪拌機	1基	SS	120r.p.m
AG-302	プレス給泥槽攪拌機	1基	SS	φ0.45mx2m長 200V×50HZ×4P×0.75KW
UN-401	凝集剤自動溶解装置	1基	SS	60r.p.m VM2-213-1/2
UN-402	自動給水装置	1基	SS	φ0.90mx25m長 200V×50HZ×4P×1.5KW
FT-501	全自動圧搾式脱水機	1基	SS	200L/min×15mH
BC-501	ケーキ搬出ベルトコンベア	1基	SS	並列交互運転 200V×50HZ×2P×0.75KW
FT-501	全自動圧搾式脱水機	1基	SS	42.6m2・852L・ろ過圧 4kg/cm2Q
BC-501	ケーキ搬出ベルトコンベア	1基	SS	ベルト巾 600m/m 機長 9.0m
CP-501	計装及びパルス用エアプレッシャー	1基	SS	8.8kg/cm2Q×430L/min 200V×50HZ×4P×3.7KW
RT-501	レーシーバータンク	1基	SS50+SS41	エアードライヤー付
DK-101	空気作動式微量分配器	1基	PVC	内径0.948m×1.2m高 700L
DK-102	手動式微量分配器	1基	PVC	φ0.3×0.7ML
TK-103	シックナー駆動装置	1基	SS	電動2.2KW