


令和8年度	河川情報システム (テレメータ監視局設備更新)	工事
工事番号	河維第 5080	号
路線名	平川 外	
施工箇所	弘前市大字蔵主町 地内	
機器構成図	縮 尺	-
図面番号	2	葉中 2
中南県土整備事務所		
青 森 県		

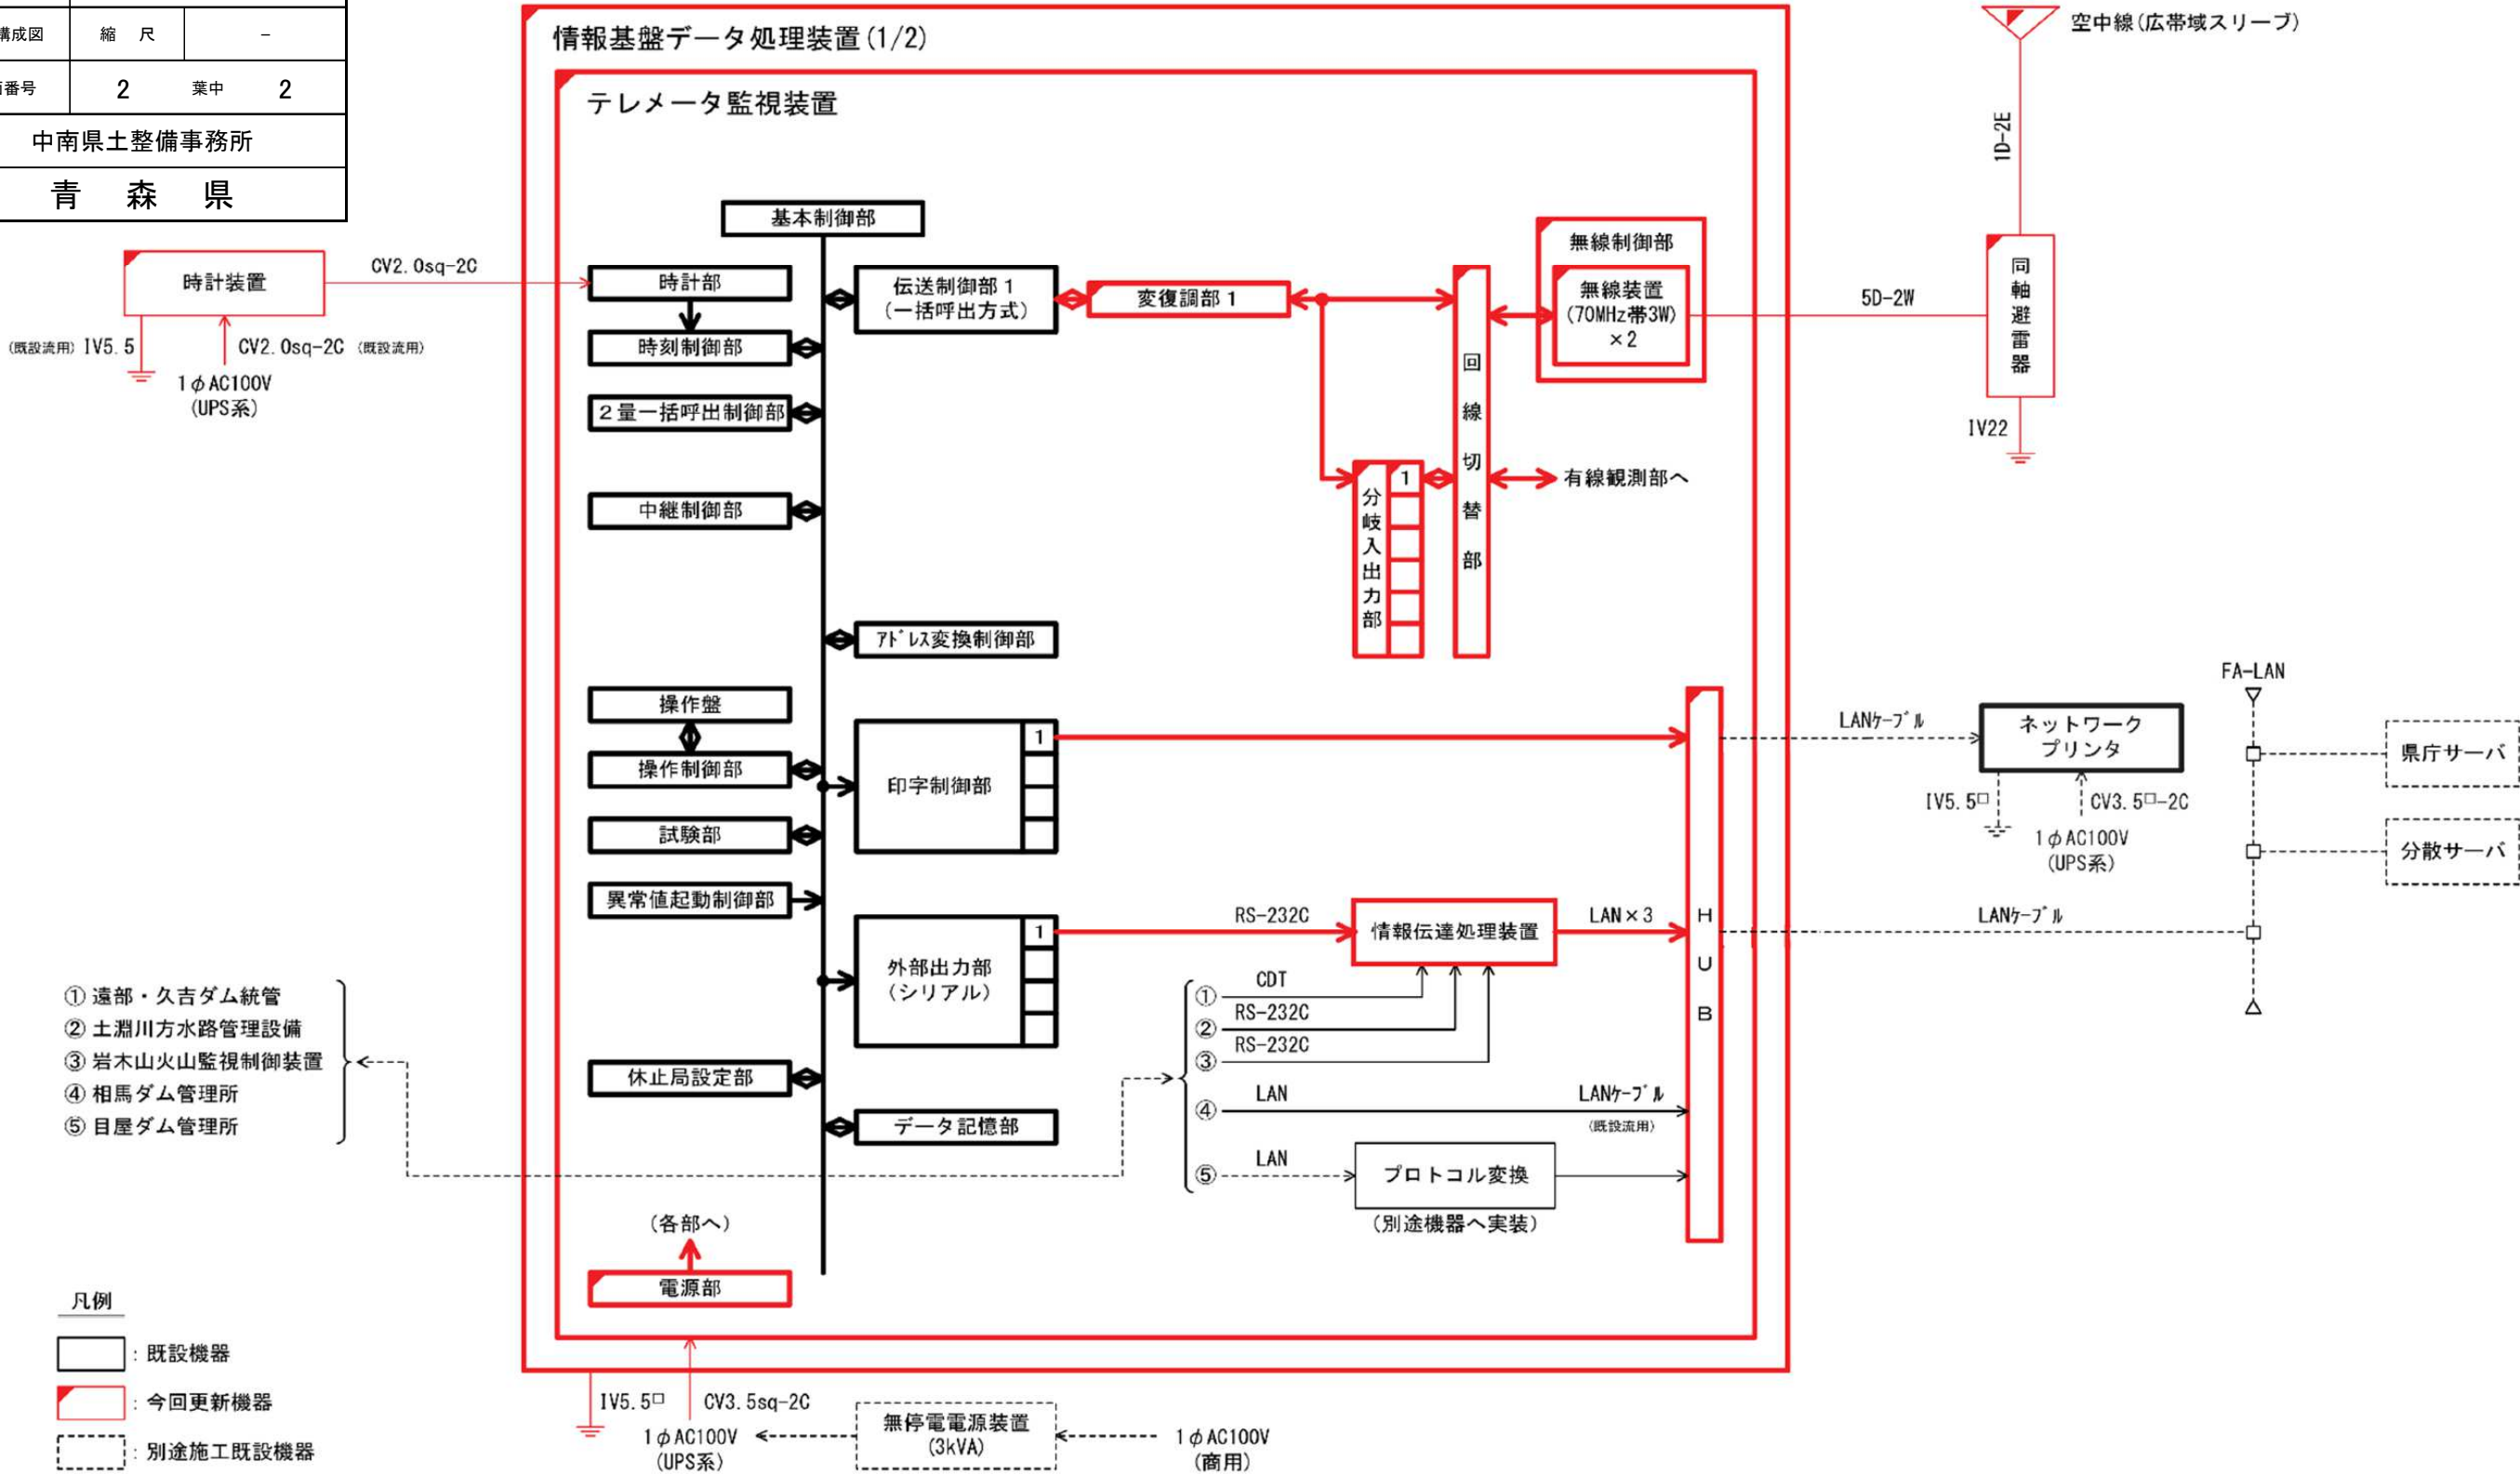

注1) 信号線、同軸ケーブル、電源ケーブルは、それぞれが外を分けるか隔離距離を十分に取ること。