


令和 8 年度 トモエ沢通常砂防 工事	
工事番号	繰第 7-4-2 号
路線名	トモエ沢 (3号堰堤)
施工箇所	西津軽郡深浦町 大字北金ヶ沢地内
施工計画図 (1)	縮尺 S=1:300
図面番号	1 葉中 1
青森県西北県土整備事務所 鰺ヶ沢道路河川事業所	
青 森 県	

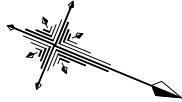

施工計画図 (1)

S=1:300

ステップ1

- 1 仮締切堤の設置 (バックホウ自走により大型土のう8個設置)。ポリエチレン管φ400mmにて転流開始 (一次転流)
- 2 工事用道路、作業ヤードの築造
- 3 本堤工掘削
- 4 本堤工基礎部、越流部をコンクリート打設。


施工延長 L=108.0m

大型土のう N=8袋


L=107.9m
ポリエチレン管 φ400mm (シングル)

大型土のう N=160袋

作業スペース
7121.00
84.1m2

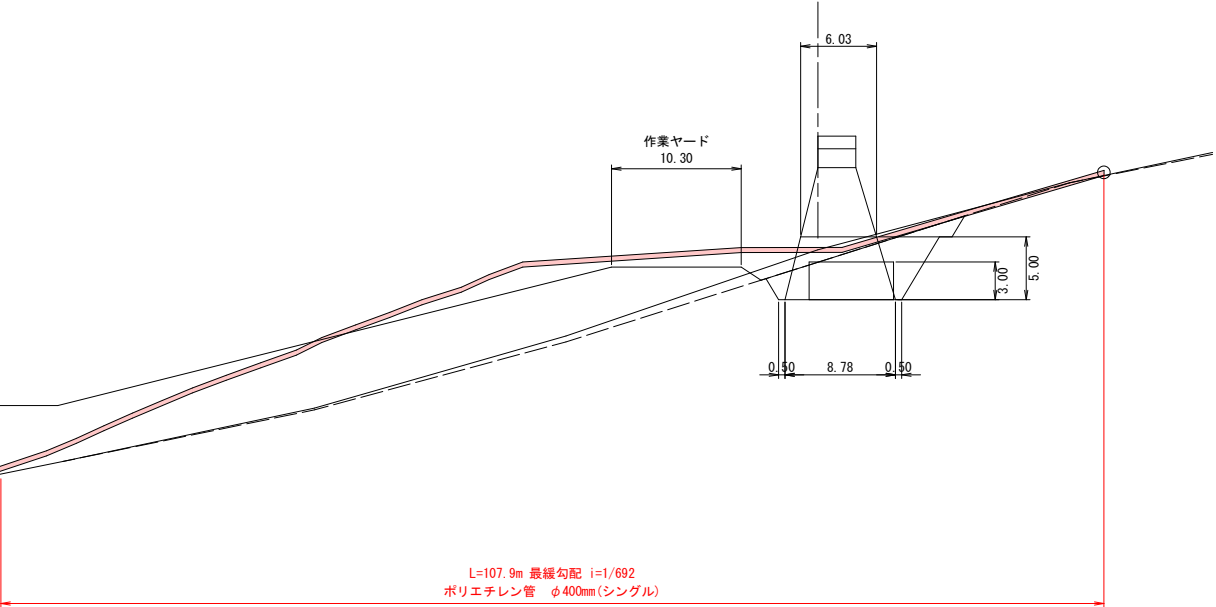

正面図

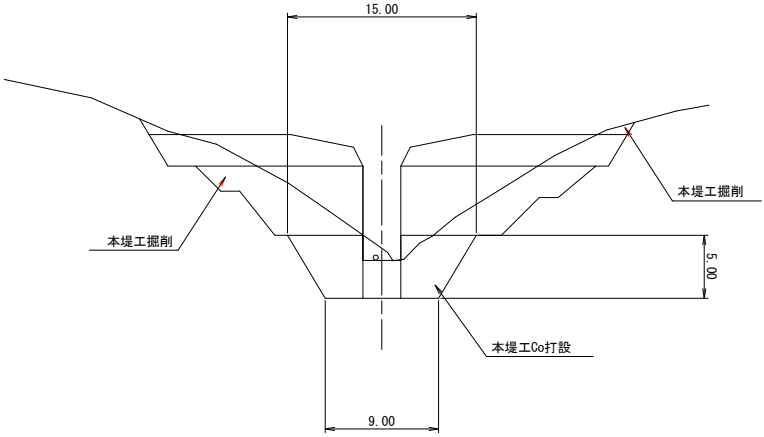

道路標準図 S=1:50

