



令和8年度 管理設備（非常用発電設備蓄電池）更新工事		
工事番号	ダム管 第7775号	
路線 河川	川内ダム	
施行 箇所	むつ市川内町福浦山外 地内	
位置図		縮尺 free
図面番号	4 葉中 1	
下北県土整備事務所		
青森県		

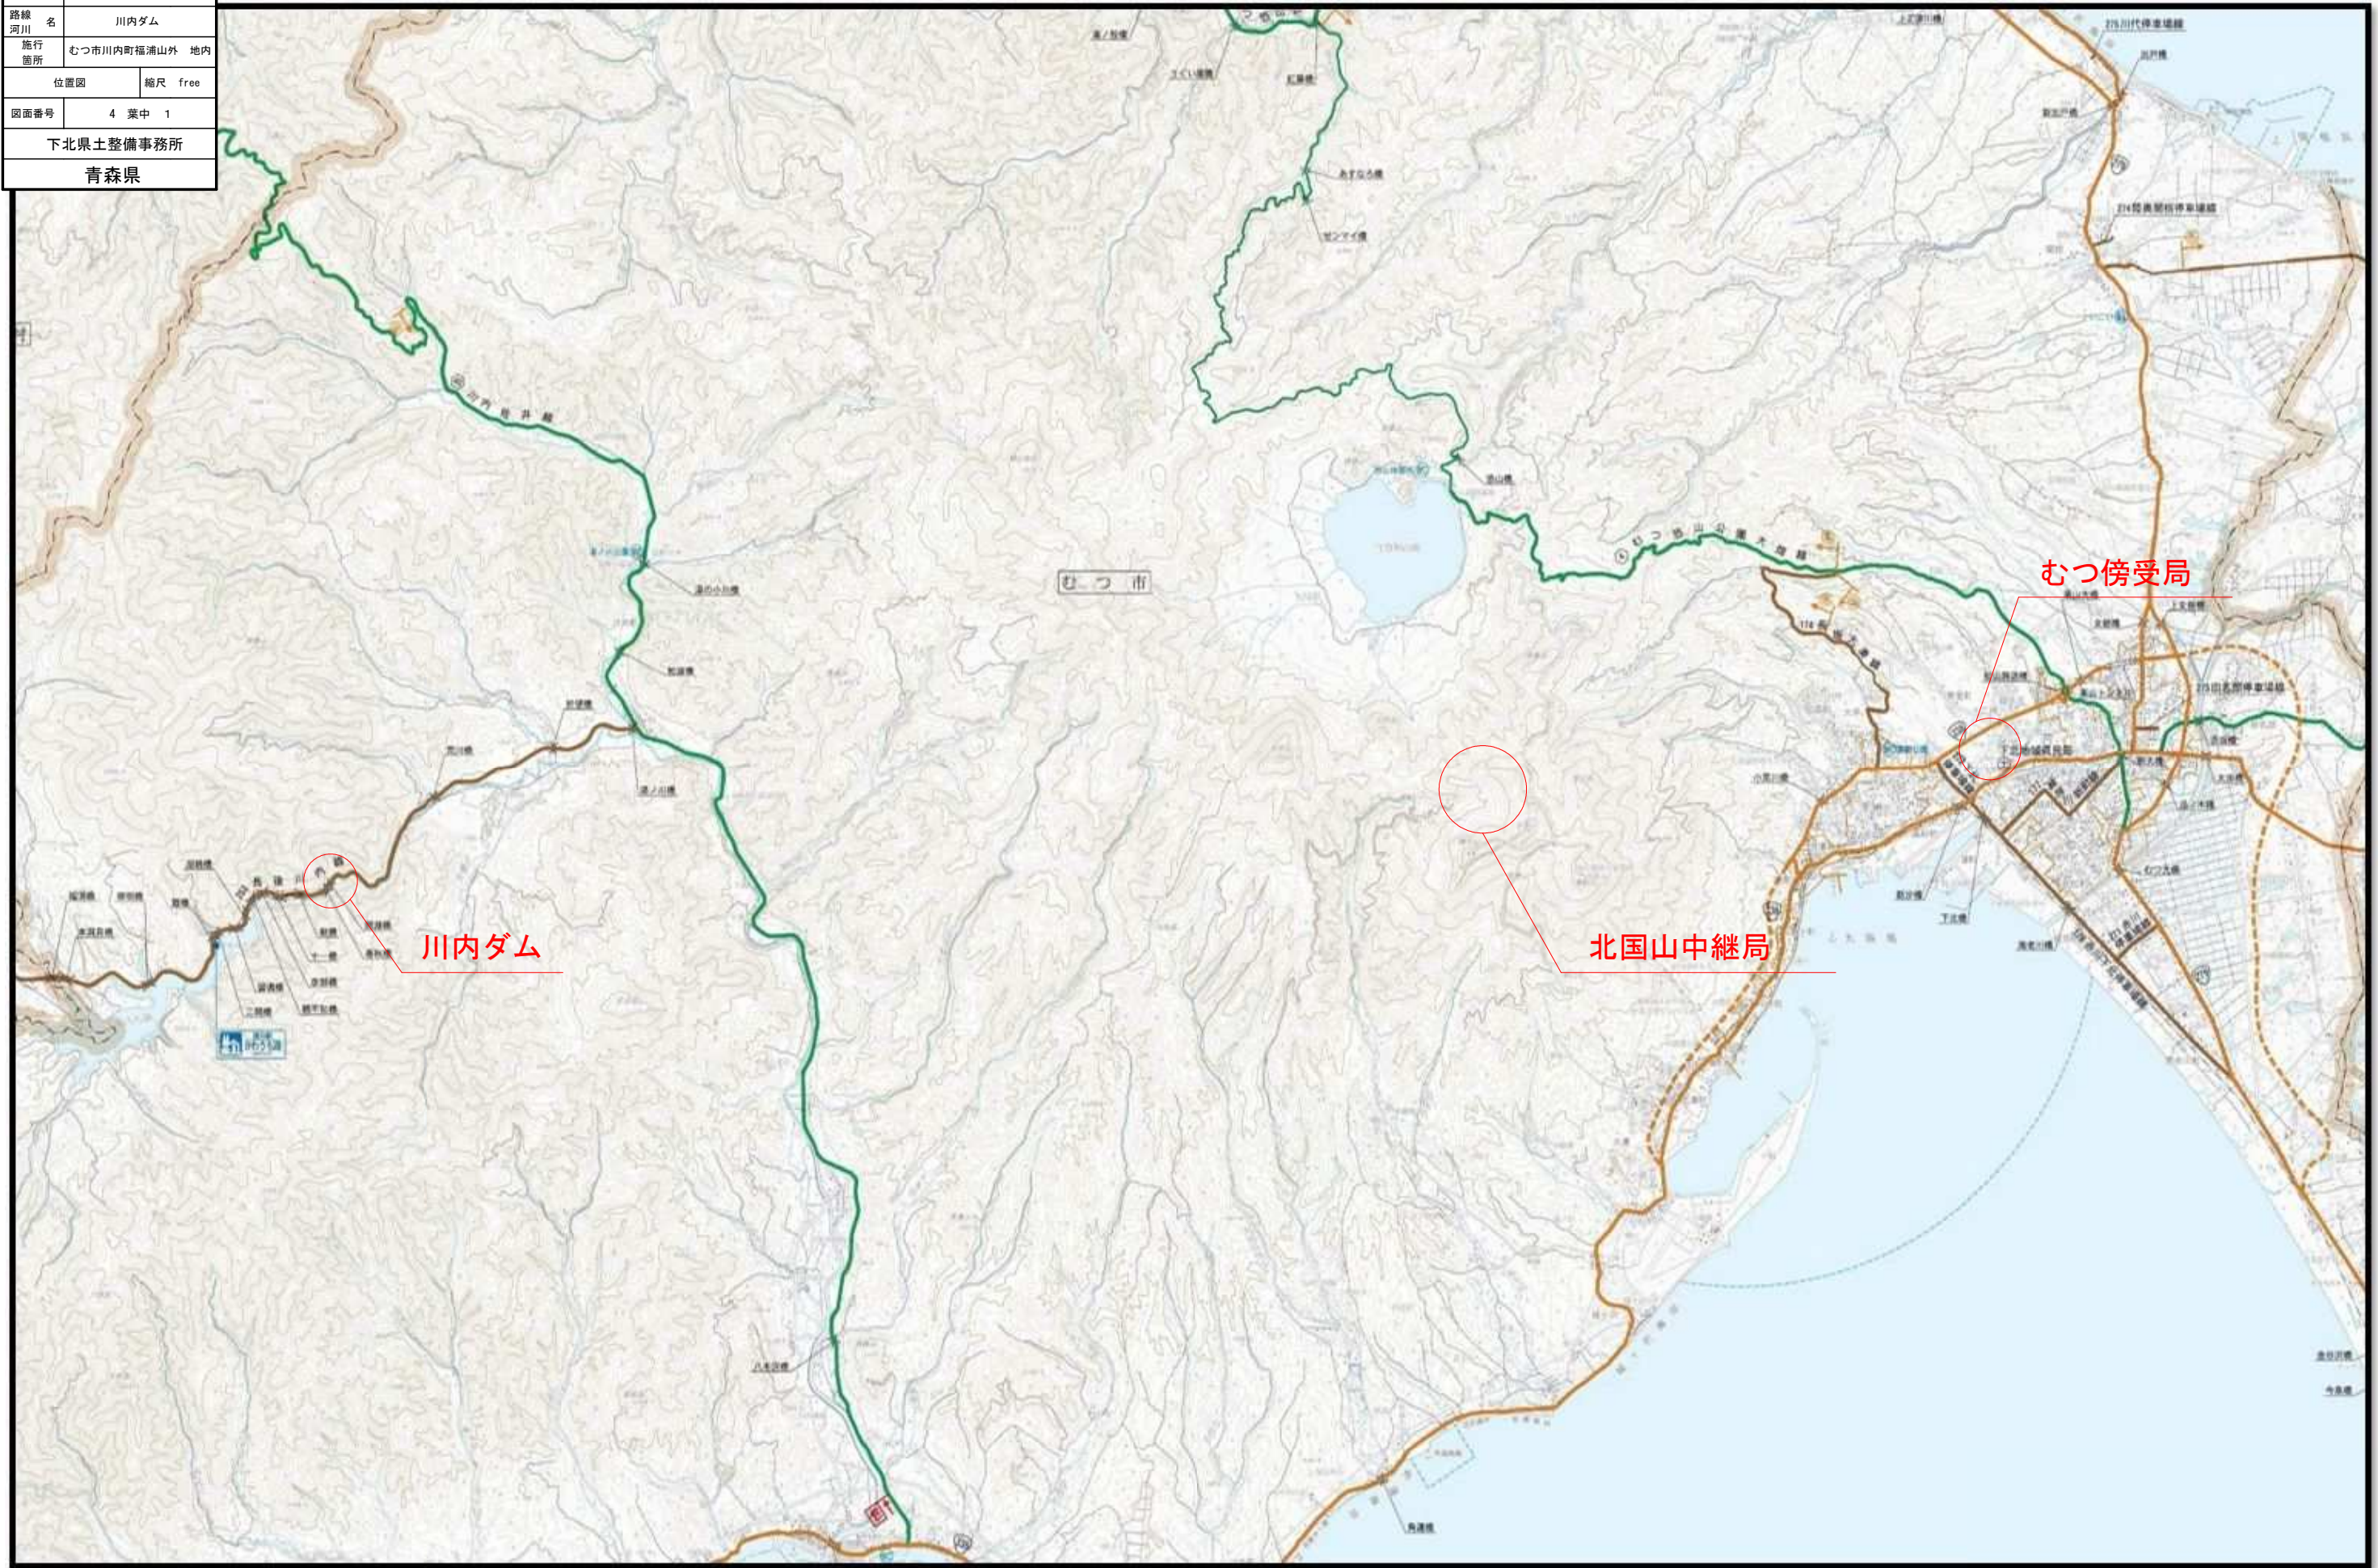



令和8年度 管理設備（非常用発電設備蓄電池）更新工事	
工事番号	ダム管 第7775号
路線名 河川	川内ダム
施行箇所	むつ市川内町福浦山外 地内
箇所図	縮尺 free
図面番号	4 葉中 2
下北県土整備事務所	
青森県	

川内ダム（受変電室）

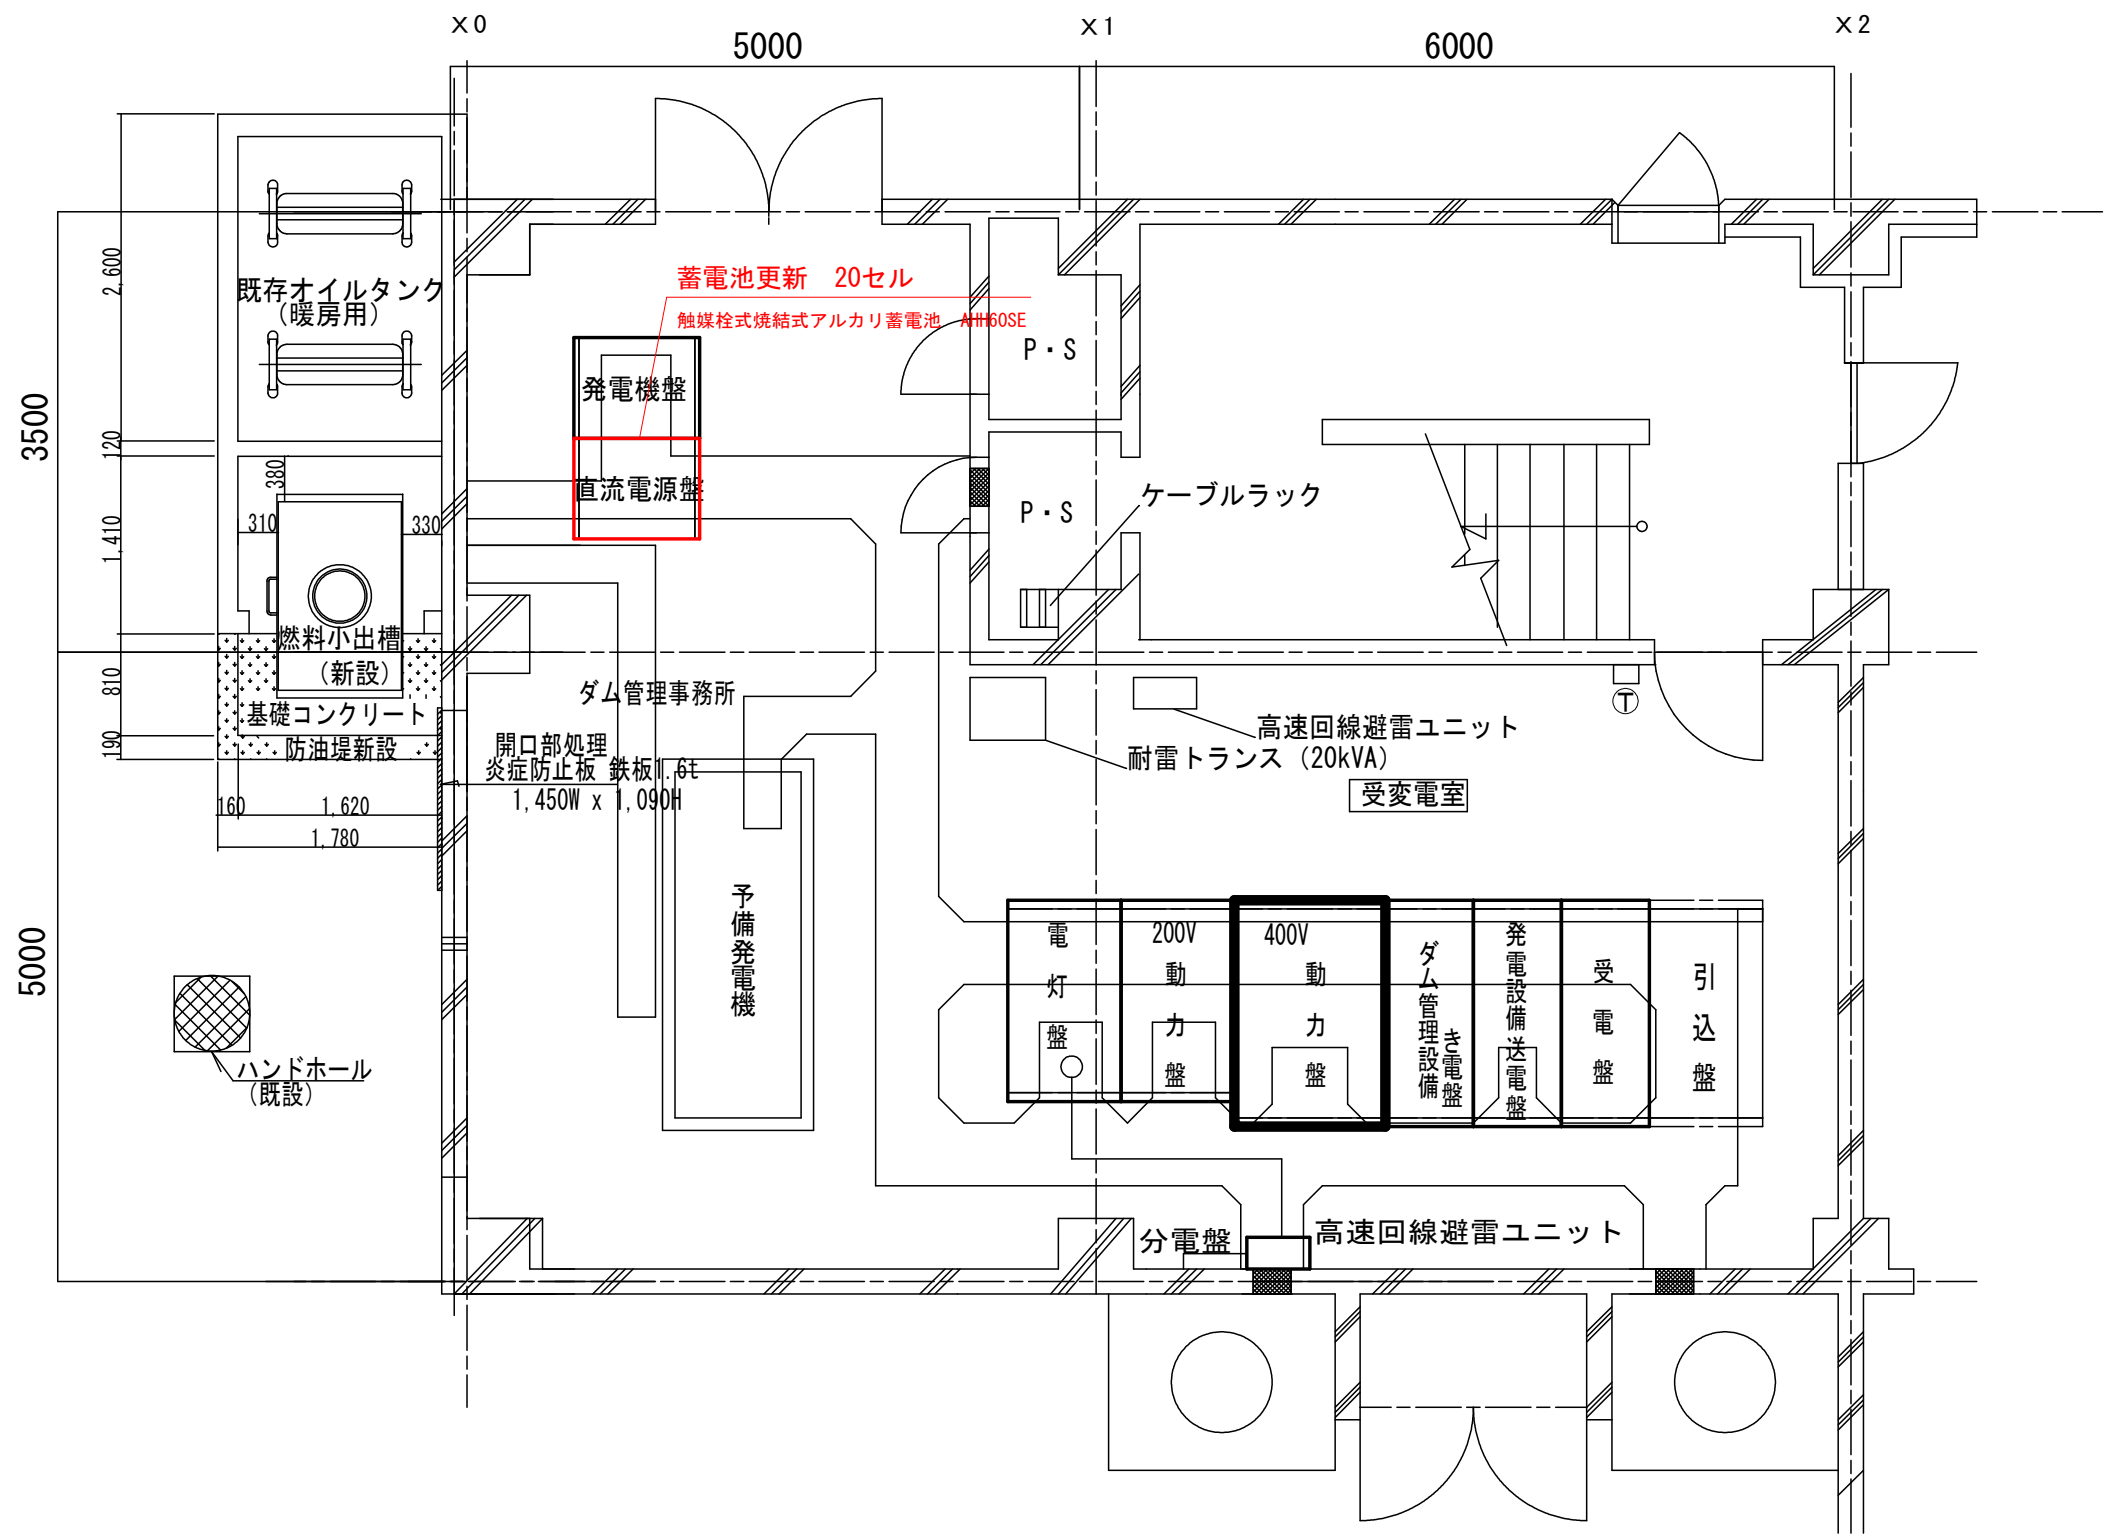

令和8年度 管理設備（非常用発電設備蓄電池）更新工事	
工事番号	ダム管 第7775号
路線名	川内ダム
施行箇所	むつ市川内町福浦山外 地内
箇所図	縮尺 free
図面番号	4 葉中 3
下北県土整備事務所	
青森県	

北国山中継局

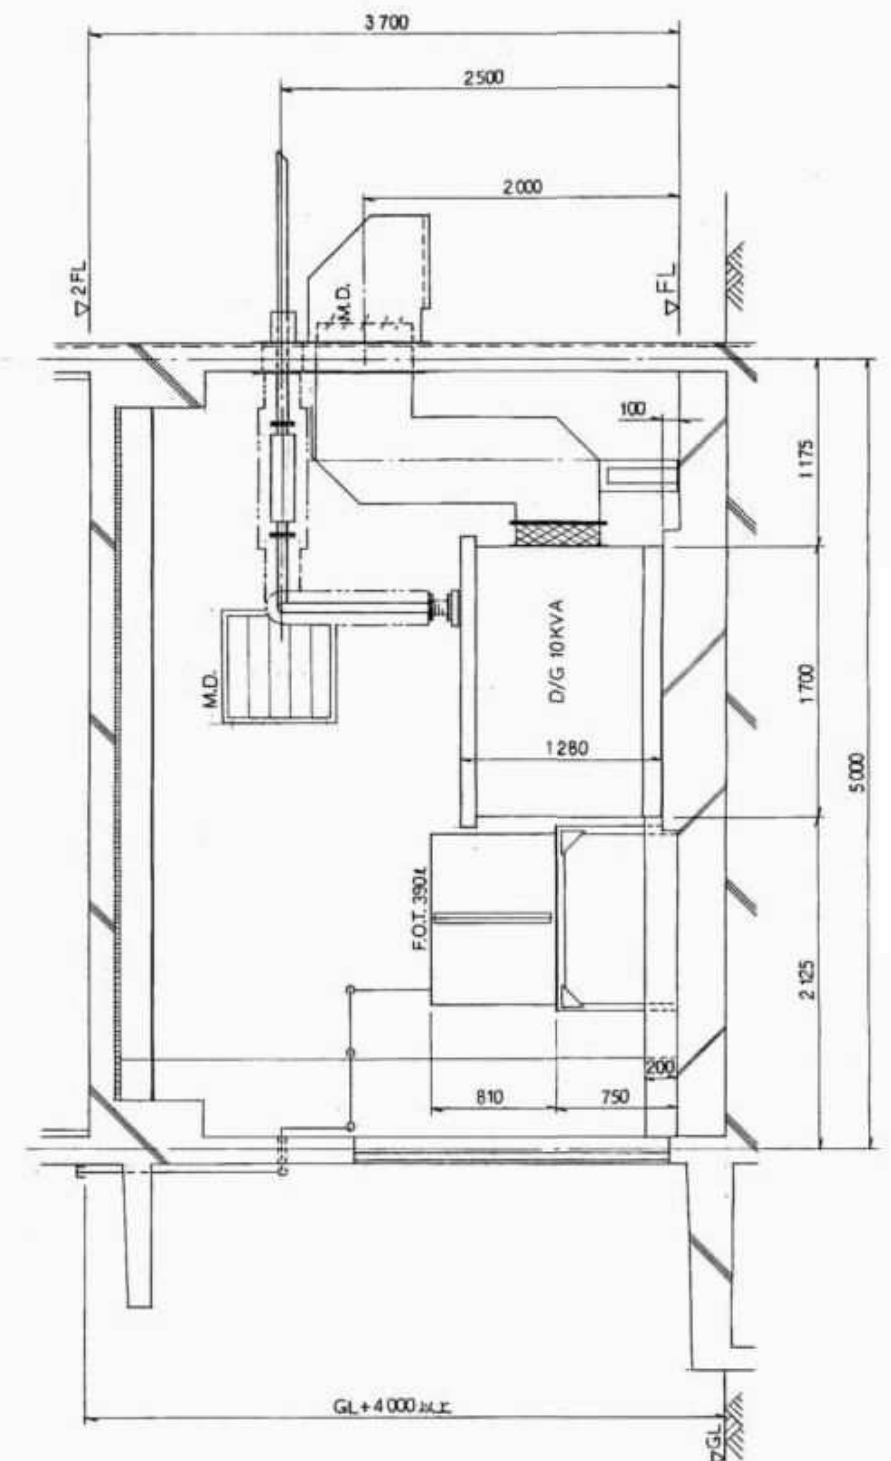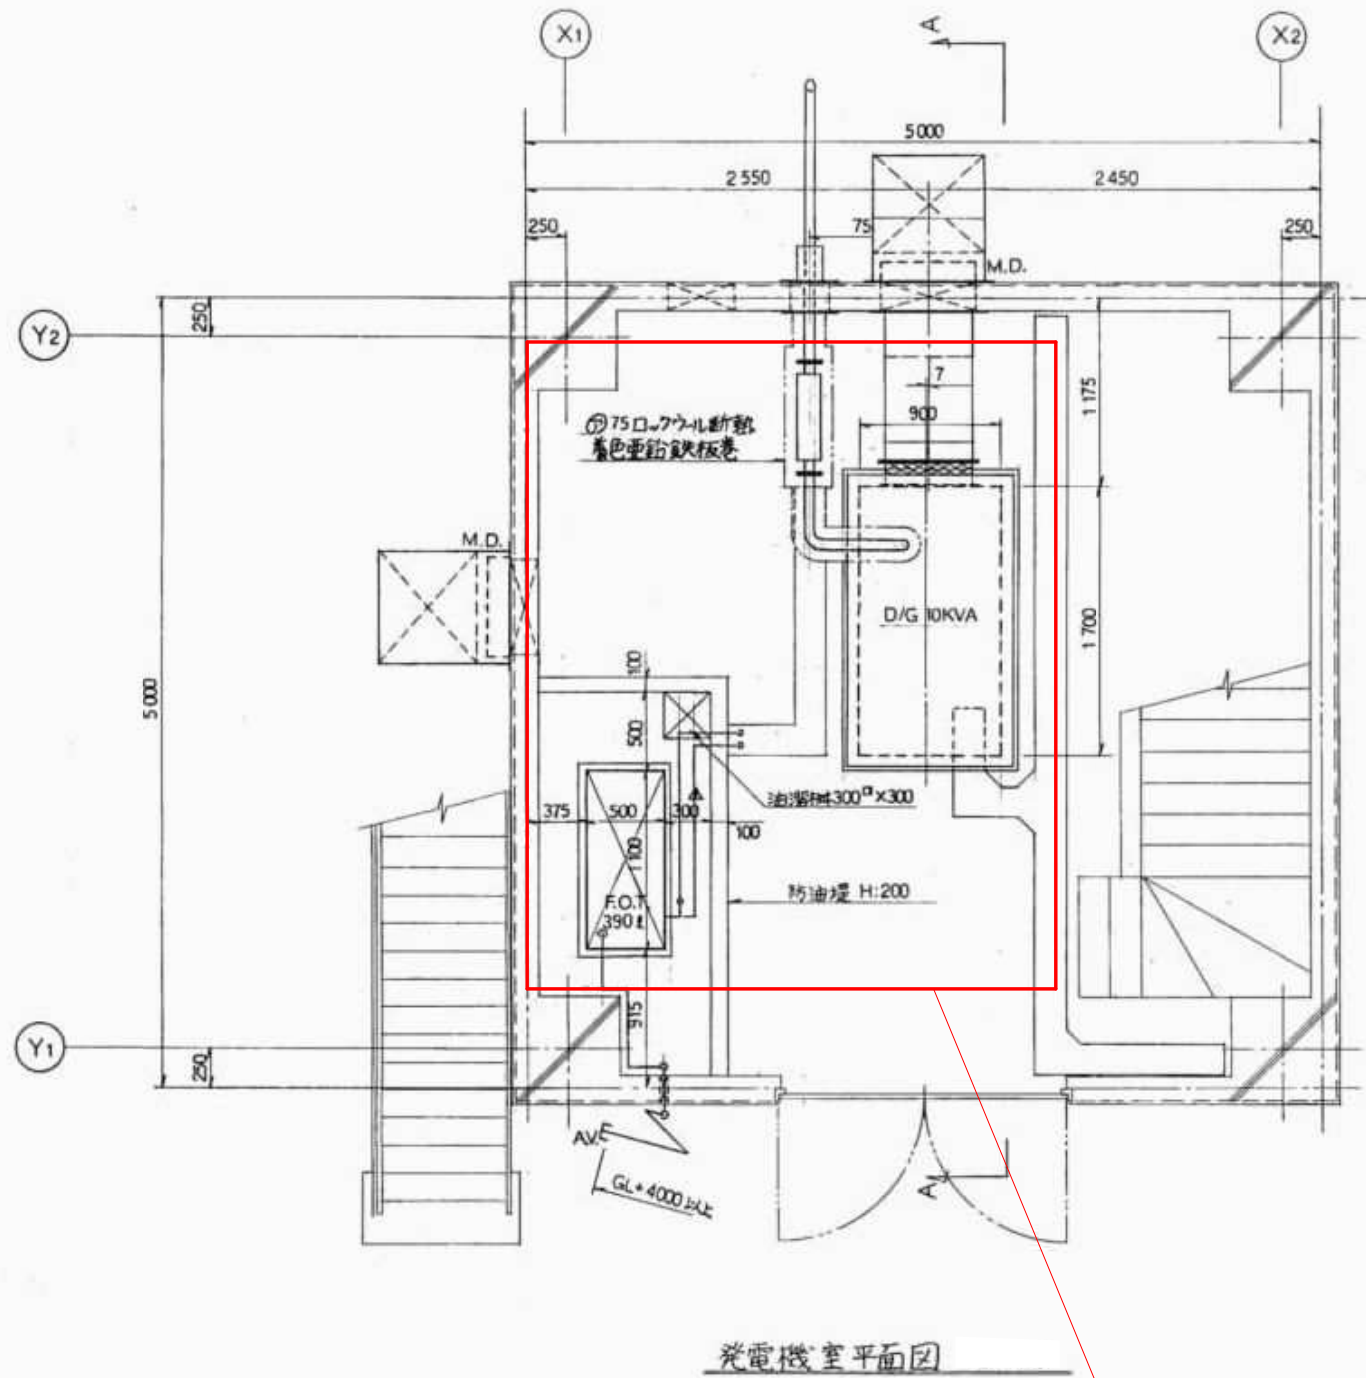


蓄電池更新 10セル

触媒栓式焼結式アルカリ蓄電池 AHH40SE

令和8年度 管理設備（非常用発電設備蓄電池）更新工事	
工事番号	ダム管 第7775号
路線 河川 名	川内ダム
施行 箇所	むつ市川内町福浦山外 地内
箇所図	縮尺 free
図面番号	4 葉中 4
下北県土整備事務所	
青森県	

むつ傍受局

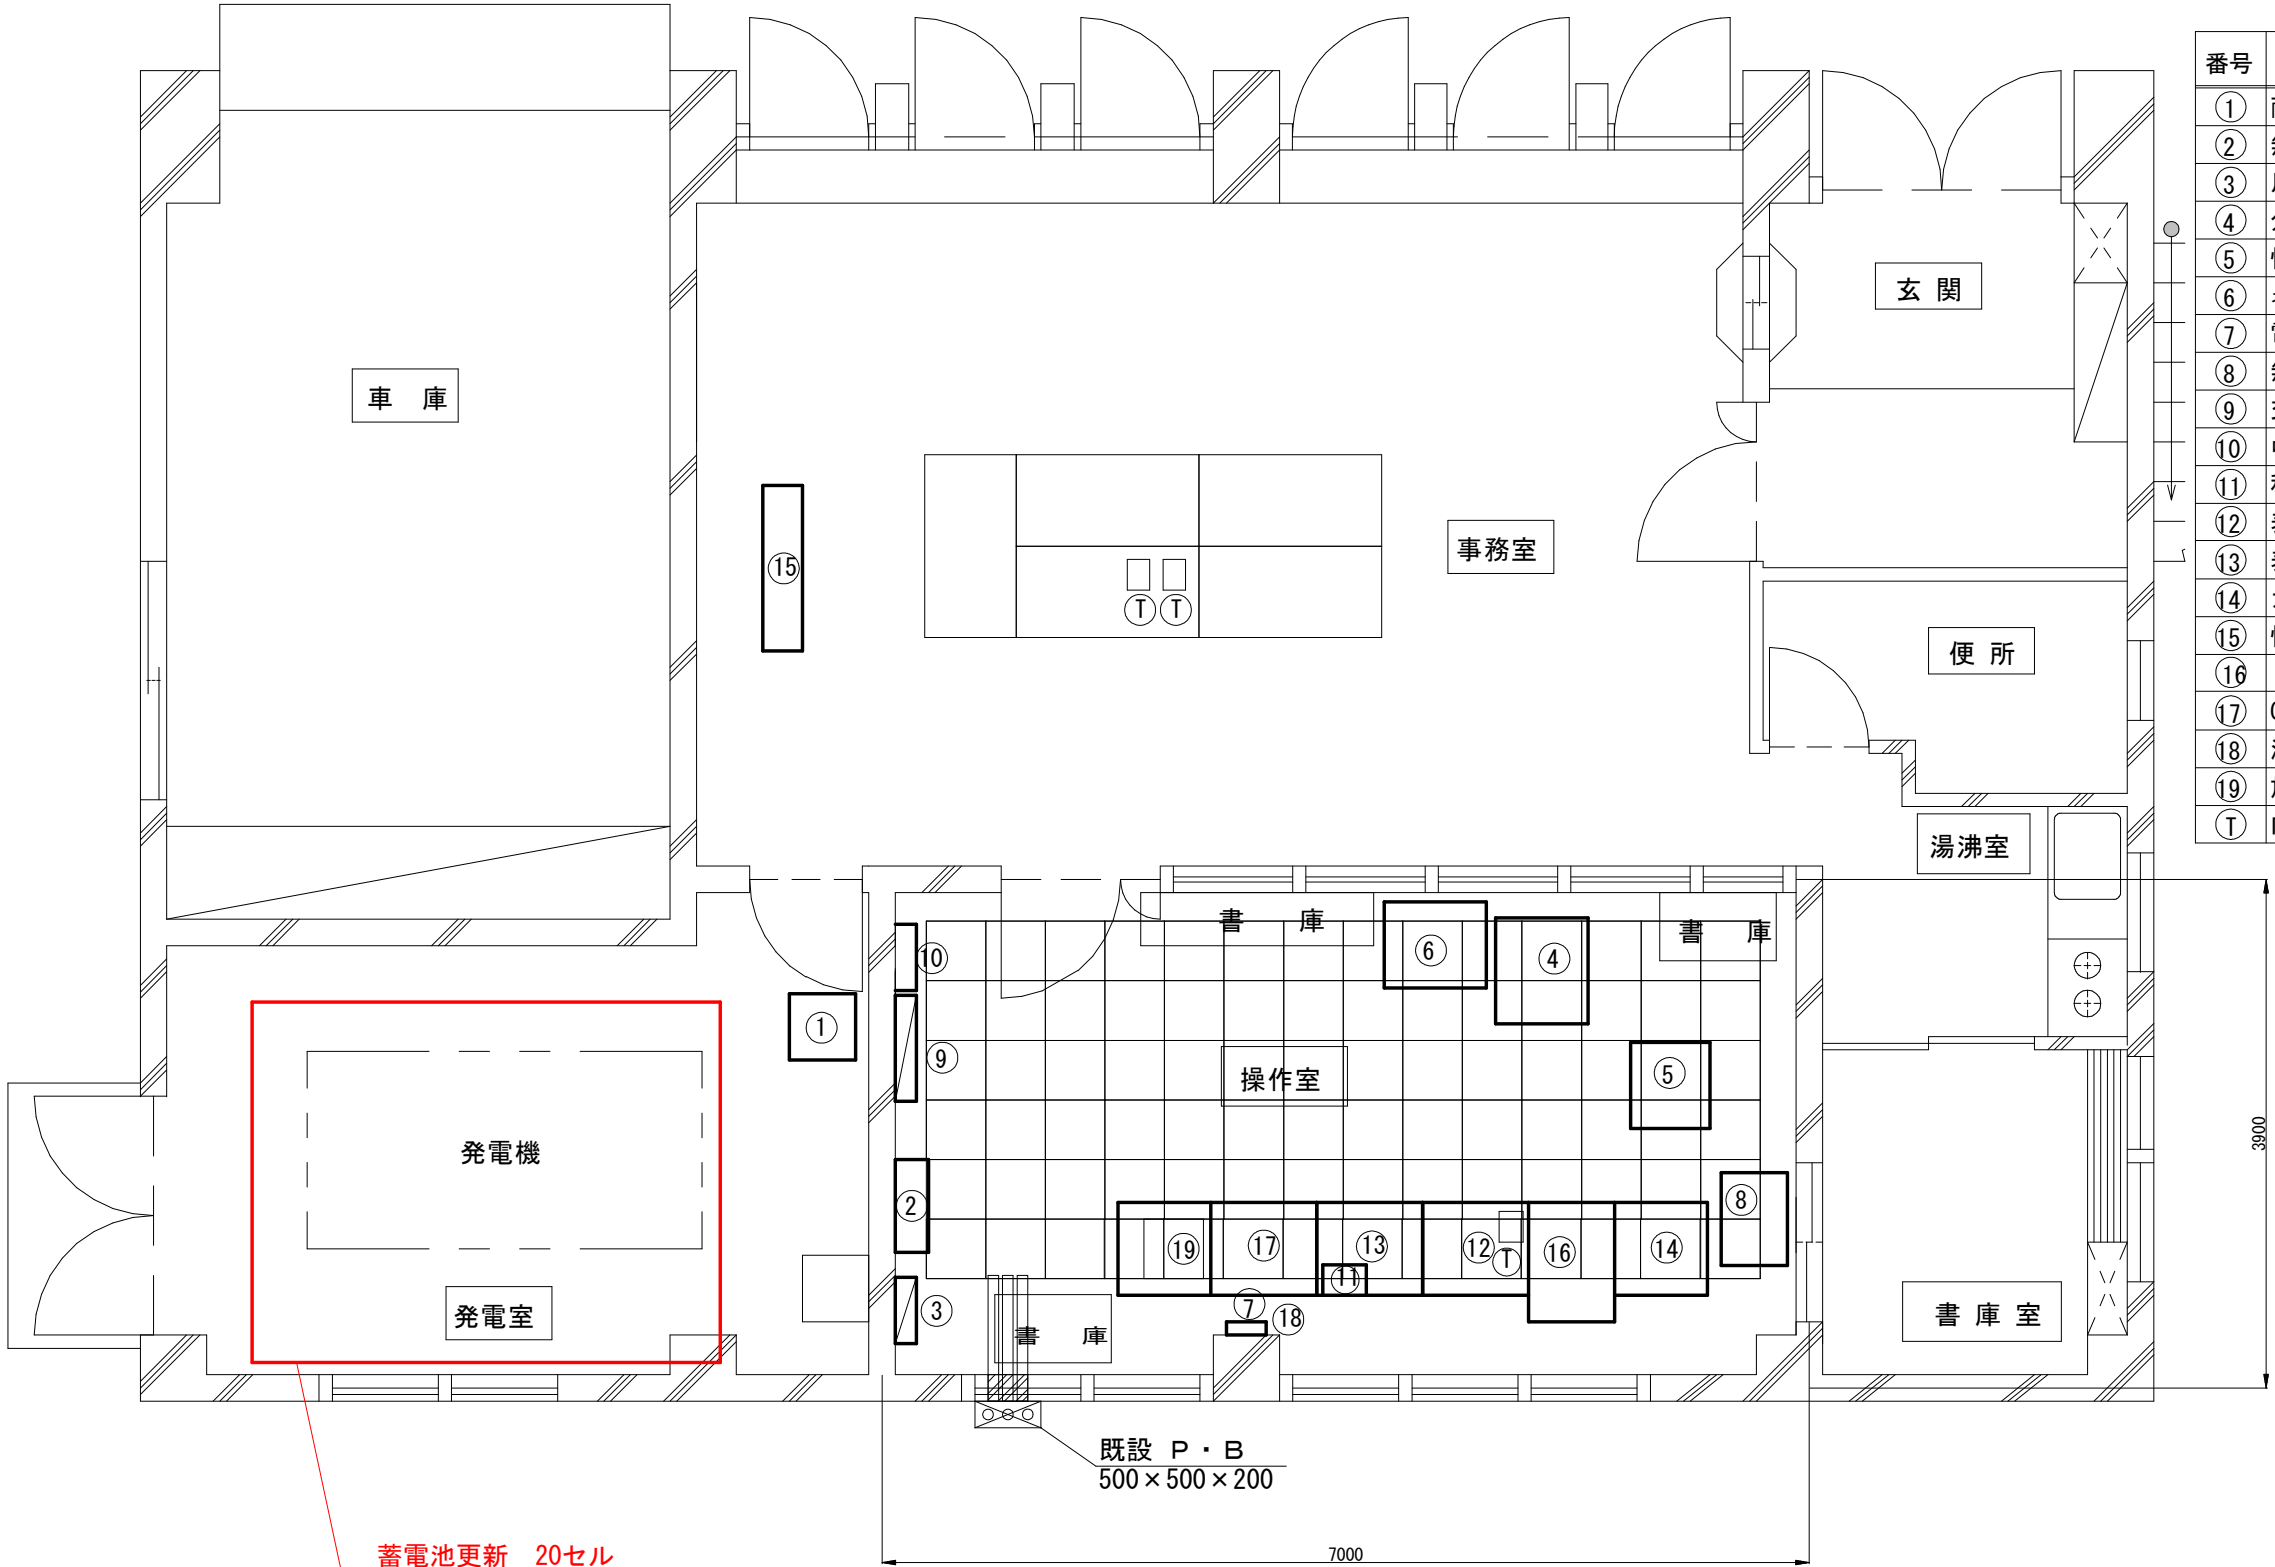

番号	機 器 名 称	備 考
①	耐雷トランス (10KVA)	
②	無停電電源装置 (5KVA)	
③	川内ダム設備分電盤	
④	分散サーバ・電話応答通報装置	河川砂防情報システム
⑤	情報基盤データ処理装置	〃
⑥	ネットワークプリンタ	〃
⑦	電波時計装置	〃
⑧	無停電電源装置 (10KVA)	〃
⑨	交流分電盤	〃
⑩	中継端子盤 (IDF)	
⑪	移動無線通話操作器 (VHF)	
⑫	表示制御装置	
⑬	表示用端末装置	
⑭	カラーレーザープリンタ	
⑮	情報表示盤 (LCD)	
⑯	情報提供サーバ, L2-SW, 光成端箱	
⑰	CCTV操作PC端末	
⑱	液晶モニタ	
⑲	放流警報操作端末	
T	内線電話機	

蓄電池更新 20セル

触媒栓式焼結式アルカリ蓄電池 AHH40SE