



令和8年度 総合流域防災(国土強靱化)工事	
工事番号	繰総河 第 20-3 号
路線名	十 川
施行所	五所川原市大字広田 地内
位置図	縮尺 1:25,000
図面番号	4 葉中 1
西北県土整備事務所	
青 森 県	

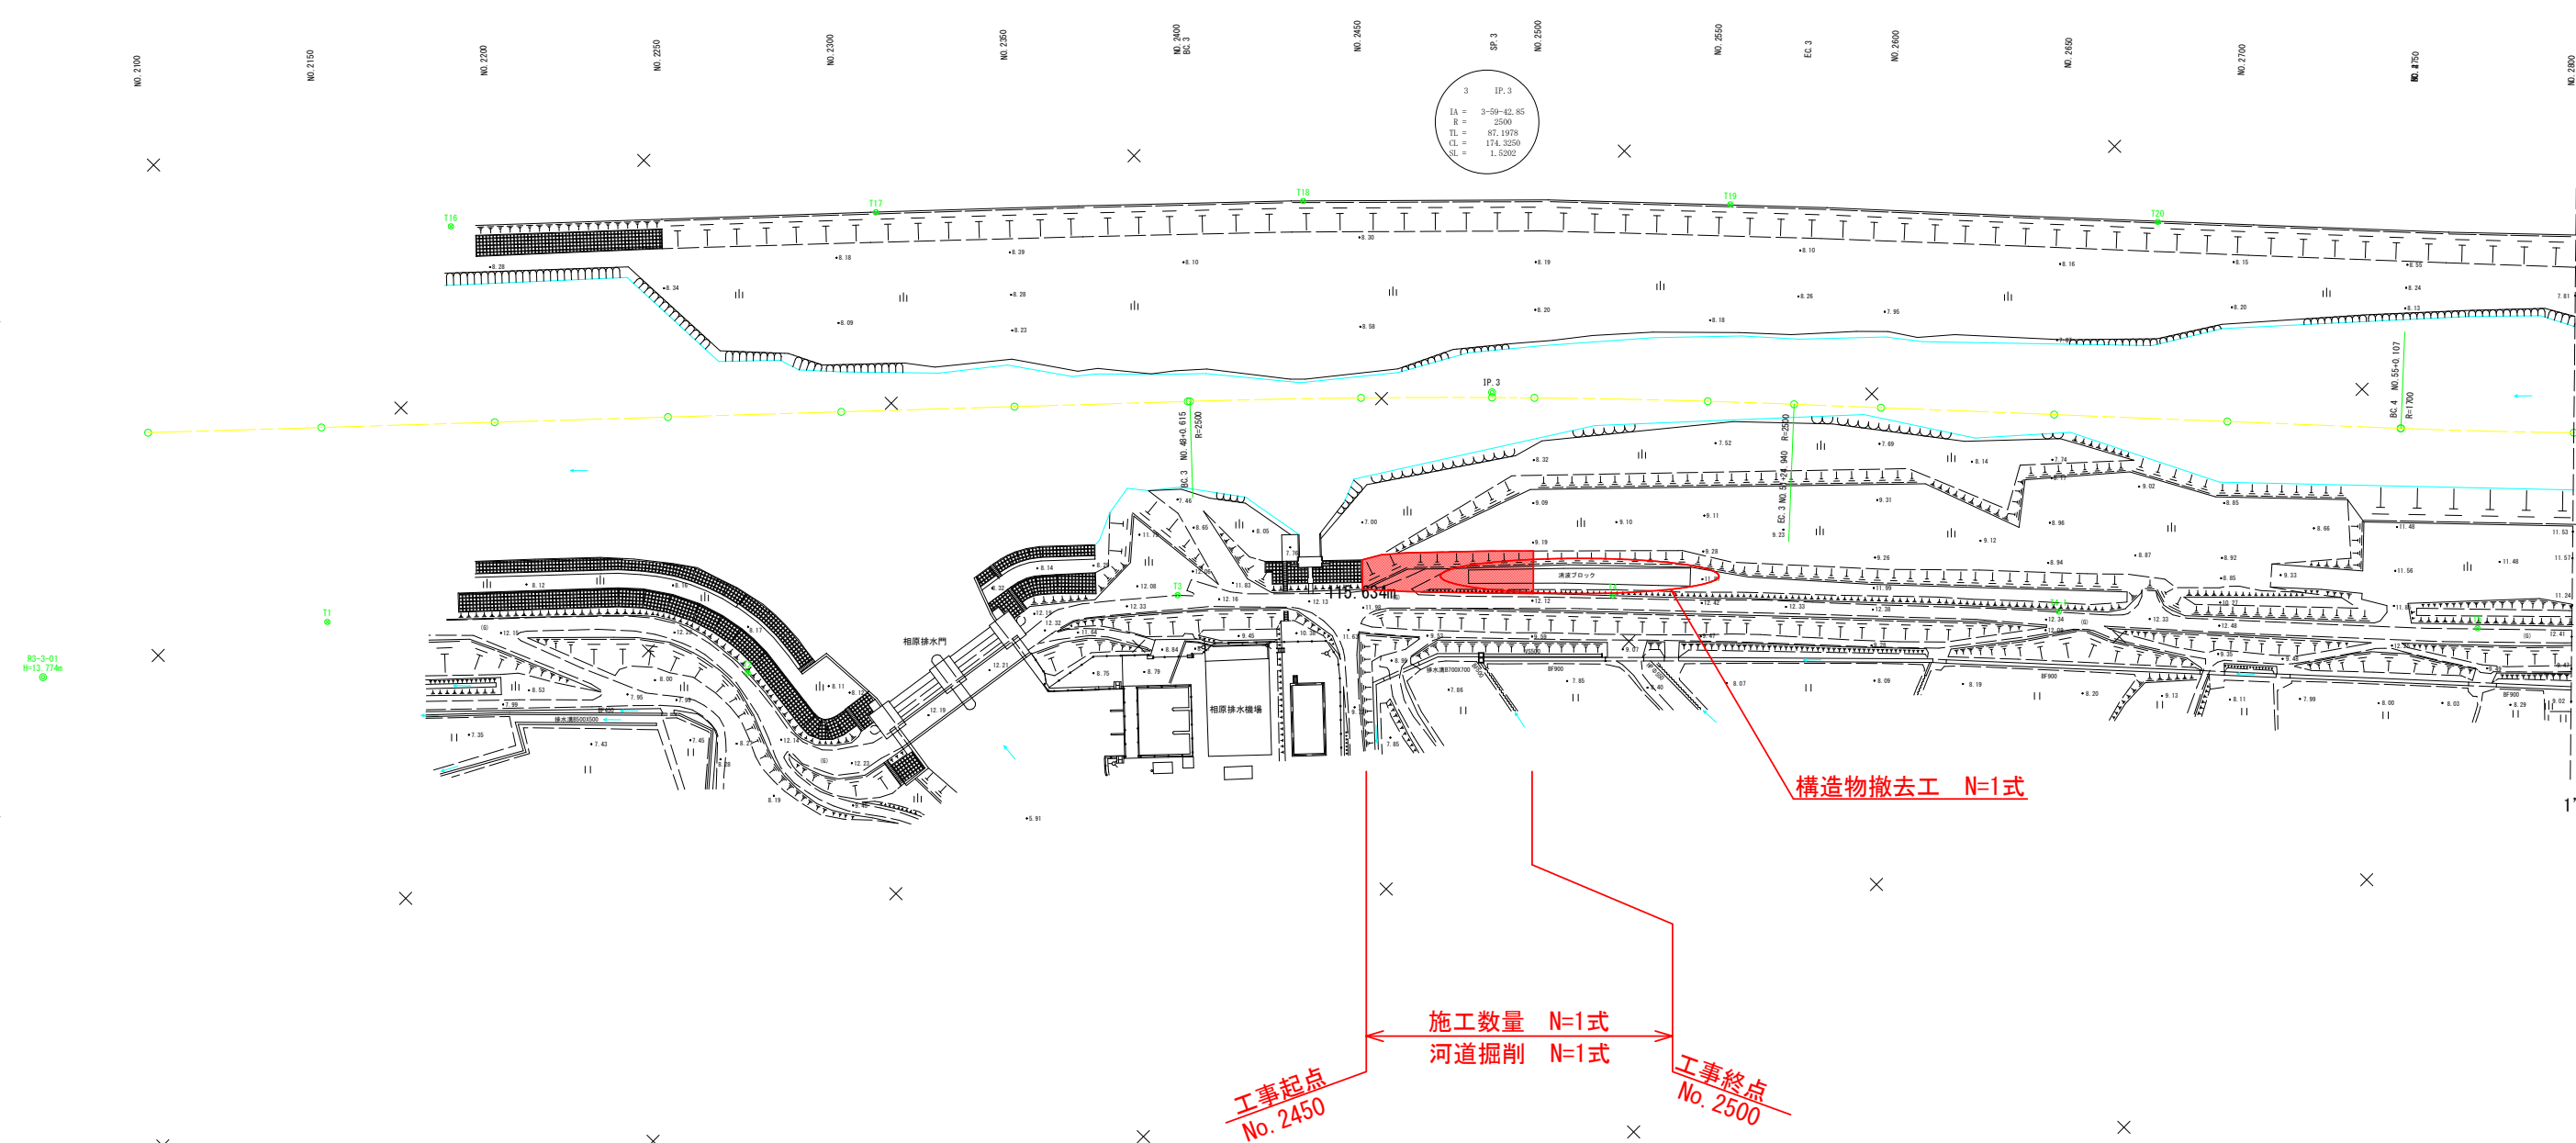


令和 8 年度 総合流域防災 (国土強靱化) 工事	
工事番号	線総河 第 20-3 号
路線 河川 名	十 川
施 行 所	五所川原市大字広田 地内
平 面 図	縮尺 A1 1:1000 A3 1:2000
図面番号	3 葉中 2
西北県土整備事務所	
青 森 県	


NO. 2200 ~ NO. 2800 (1/3)

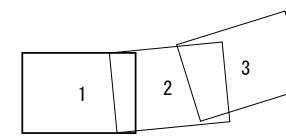


令和 8 年度	総合流域防災 (国土強靱化)		工事
工事番号	緑線河 第 20-3 号		
路線 名	十 川		
施 行 所	五所川原市大字広田 地内		
横 断 図	縮尺	A1 1:200	
		A3 1:400	
図面番号	3 葉中 3		
西北県土整備事務所			
青 森 県			

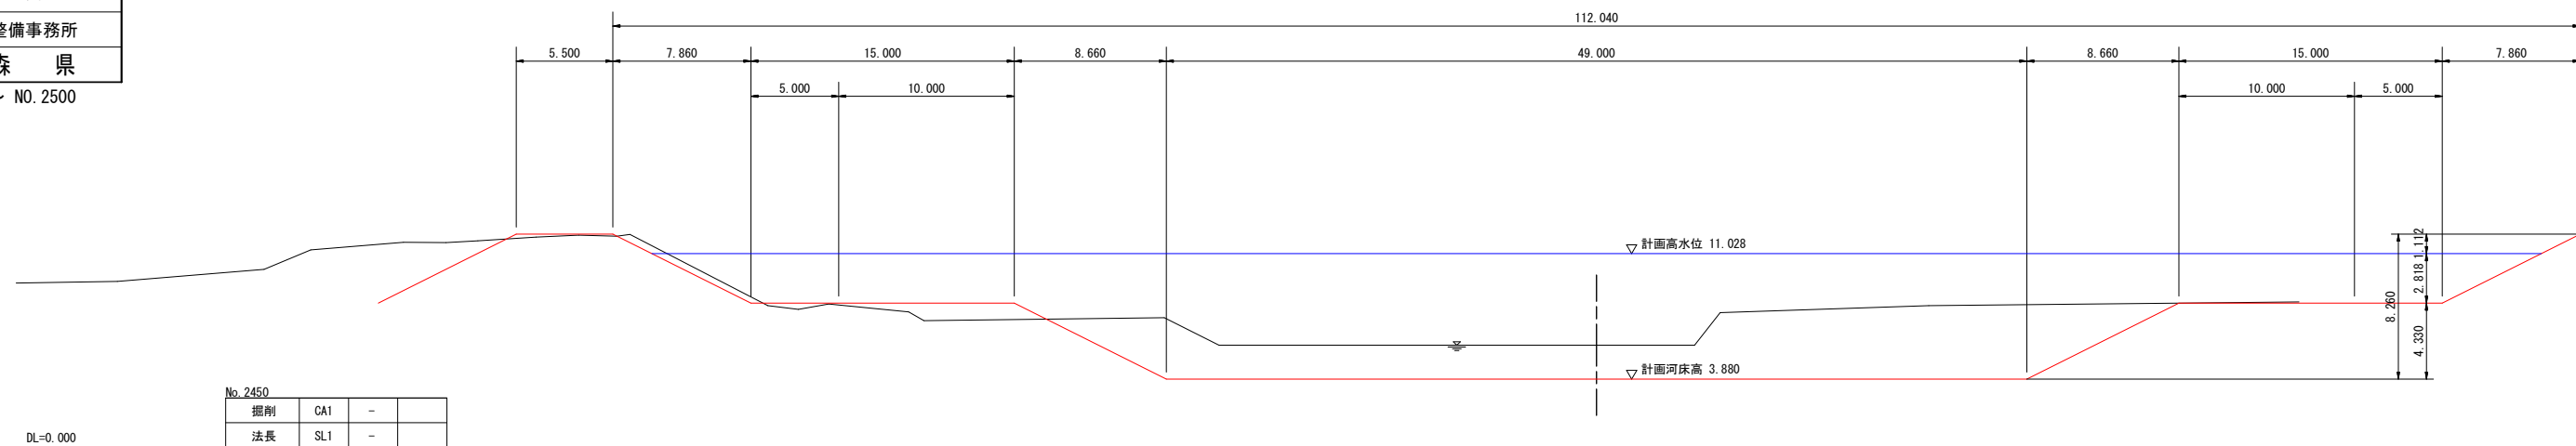

掘削	CA1	-	
法長	SL1	-	

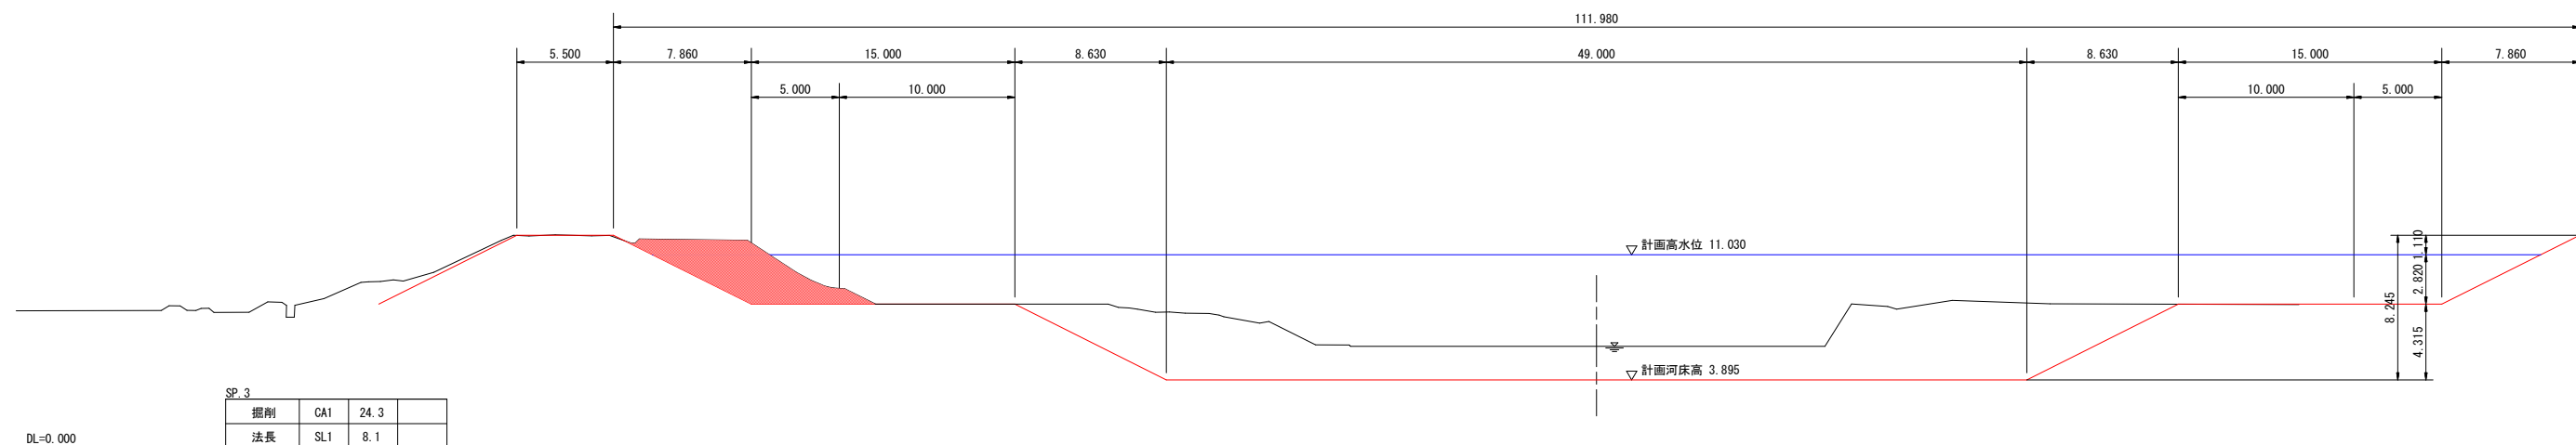

掘削	CA1	24.3	
法長	SL1	8.1	

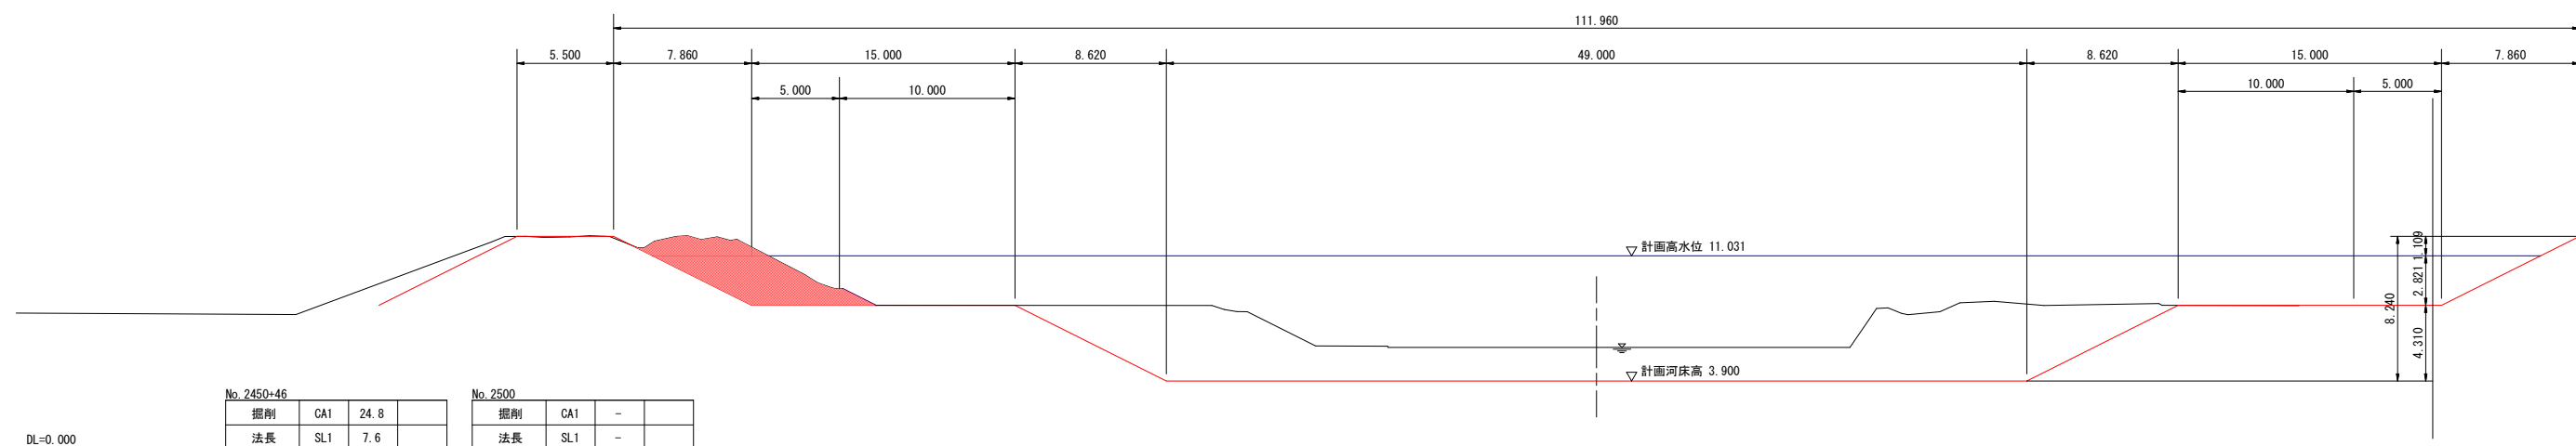

掘削	CA1	24.8	
法長	SL1	7.6	

掘削	CA1	-	
法長	SL1	-	