


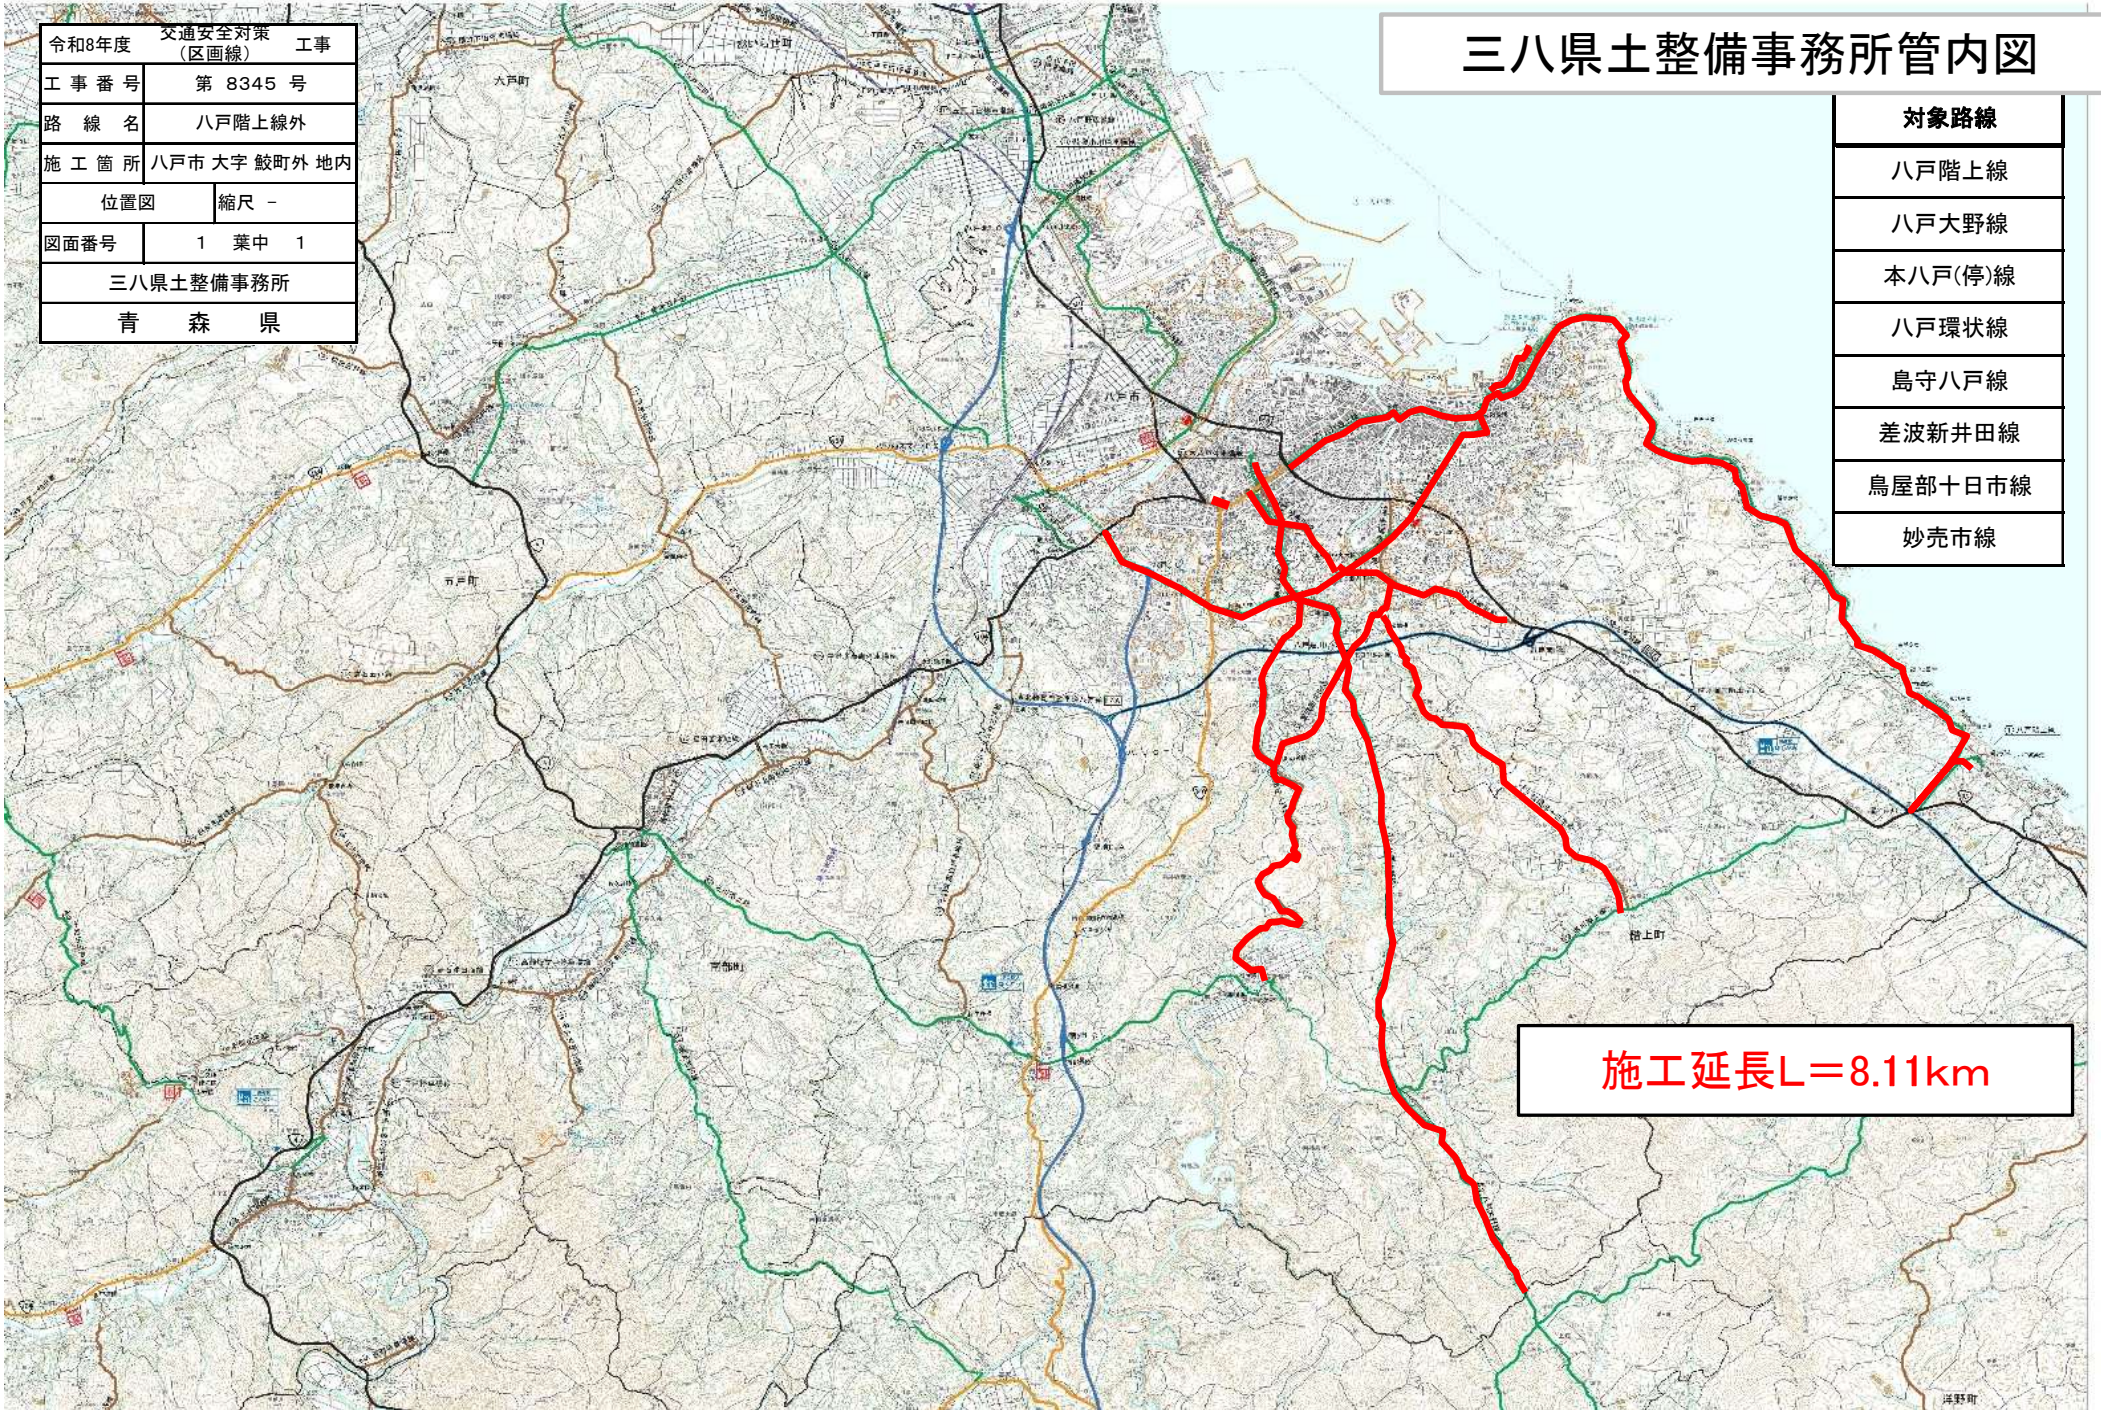

令和8年度	交通安全対策 (区画線)	工事
工事番号	第 8345 号	
路線名	八戸階上線外	
施工箇所	八戸市 大字 鮫町外 地内	
位置図	縮尺 -	
図面番号	1 葉中 1	
三八県土整備事務所		
青 森 県		

三八県土整備事務所管内図

対象路線
八戸階上線
八戸大野線
本八戸(停)線
八戸環状線
島守八戸線
差波新井田線
鳥屋部十日市線
妙売市線

施工延長L=8.11km