

県営土場川地区経営体育成基盤整備事業

位置図

縮尺 1 : 50,000

県内位置図




土場川県ば第323号工事
区画整理付帯工 一式

土場川県ば第323号工事
県営土場川地区経営体育成基盤整備事業


図面の名称		図面番号
位置図		1
縮尺 1:50,000		
測量	令和 年 月 日 終了	
設計		
製図	原図	
	複写	
上北農林水産事務所		
青	森	県



土場川県第323号工事 土場川地区経営体育成基盤整備事業	
図面の名称	図面番号
計画平面図	2-2
縮尺: 1:1,000	
測量	令和 年 月 日終了
設計	
製図	
図複写	
上北農林水産事務所	
青	森 県

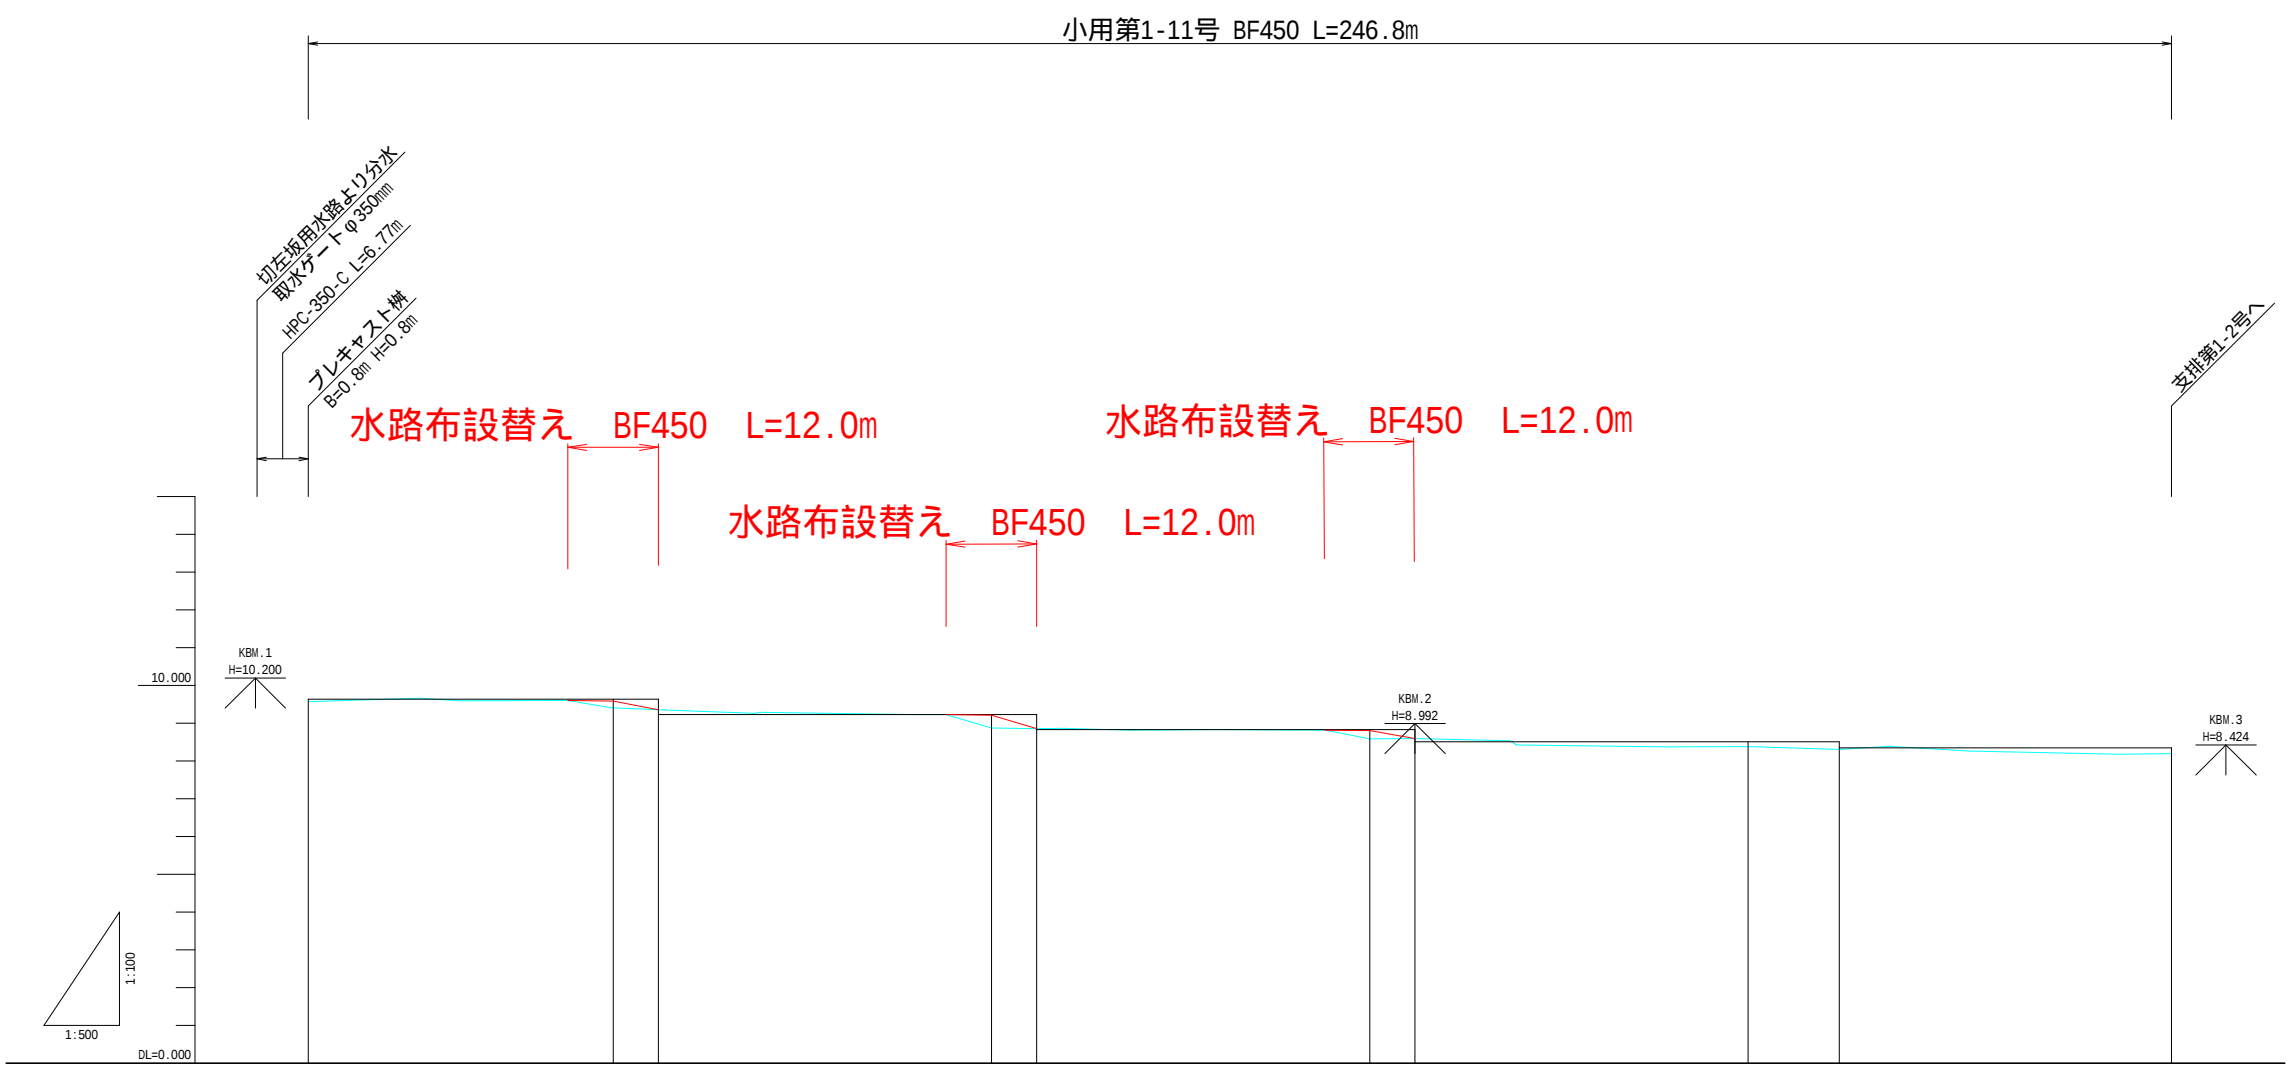


現 況		計 画		配 勾	
測 点	単 距 離	追加距離	現 況 高	現 況 田面高	計 画 高
NO.0 +0.9	0.0 0.9	0.0 0.9	9.575 9.578	9.640	9.575
+14.8 NO.1	13.9 5.2	14.8 20.0	9.666 9.596	1-26耕区 9.640 9.231	9.602 9.590 9.361
+19.0 NO.3	12.6 1.0	59.0 60.0	9.262 9.290	1-27耕区 9.231 8.829	9.223 9.211 8.860
+9.1 NO.5	9.1 10.9	80.0 120.0	9.227 8.835	1-26耕区 8.818 8.829 8.511	8.818 8.806 8.596
+19.2 NO.8	12.6 0.8	159.2 160.0	8.537 8.427	1-25耕区 8.377 8.384 8.352	8.537 8.427 8.352
+10.7 NO.9	10.7 10.7	180.0 190.7	8.377 8.384	1-24耕区 8.352 8.352	8.352 8.352
+9.3 NO.11	6.5 10.7	209.3 220.0	8.390 8.262	8.352	8.352
+6.8 NO.12	20.0 6.8	240.0 246.8	8.178 8.193	8.352	8.352

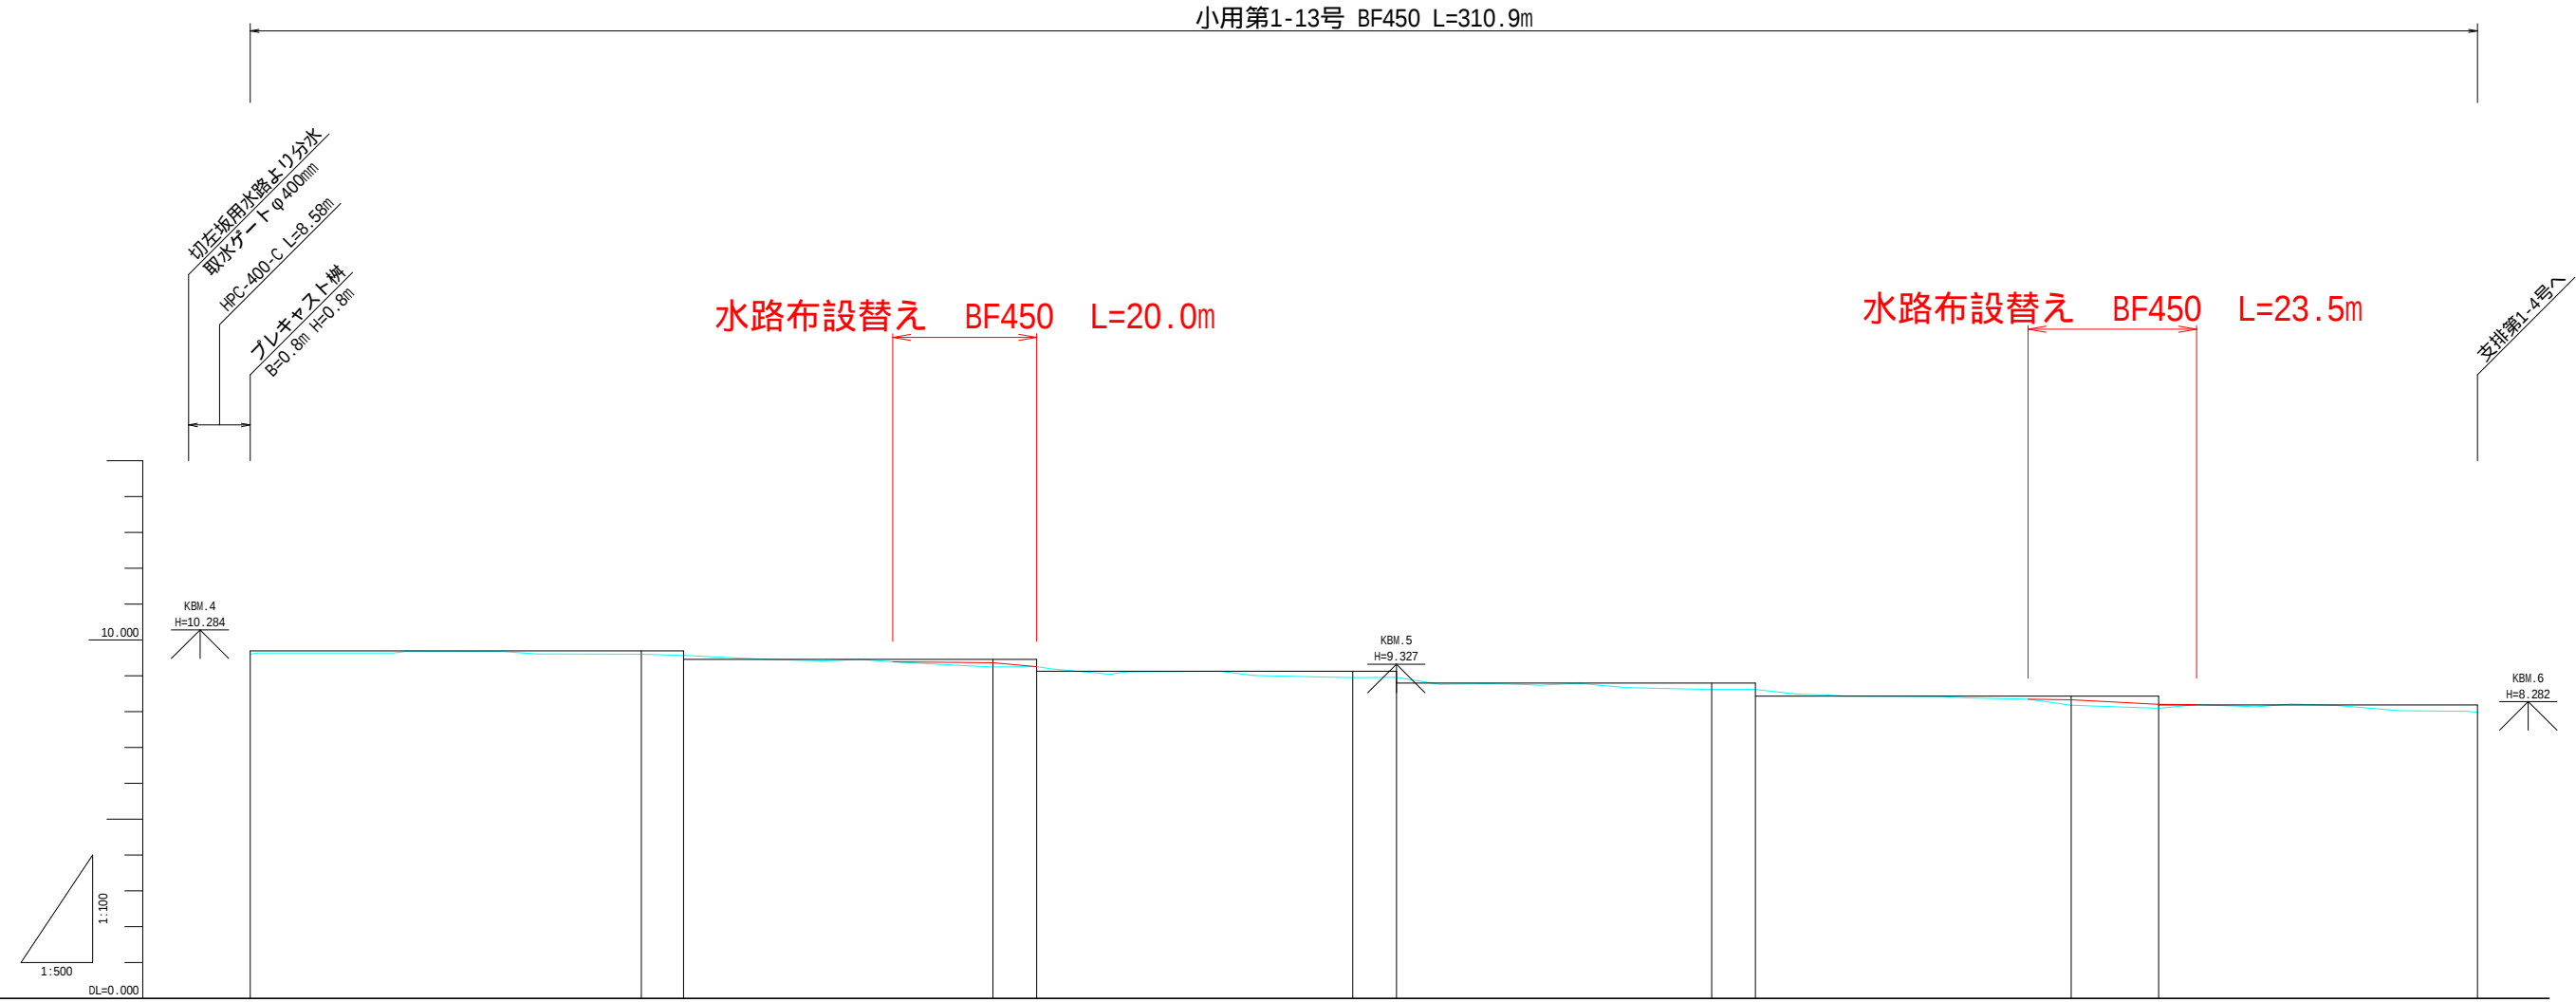

現 況		計 画		面 勾	
測 点	単 距 離	追加距離	現況田面高	計 画 田 面 高	水 掘 田 面 高
NO.0 +1.0	0.0 1.0	0.0 1.0	9.697	9.604 9.640	9.604 9.566
NO.1 +2.0	19.0 2.0	20.0 22.0	1-39耕区	9.635 9.688	9.600 9.566
+15.0	13.0	35.0		9.679	
NO.2	5.0	40.0		9.612	
+14.6	14.6	54.6	9.697	9.600	
+0.5	5.9	60.5	9.457	9.566	
+12.1	11.6	72.1		9.463	
NO.4	7.9	80.0	1-38耕区	9.417	
+5.1	5.1	85.1		9.462	
+9.7	4.6	89.7		9.393	9.393
NO.5	10.3	100.0	9.457	9.283	
+3.7	3.7	103.7	9.126	9.247	9.365
+9.7 +11.8	6.0 2.1	109.7 111.8	9.126	9.252 9.196	9.252
NO.6	8.2	120.0	1-37耕区	9.048	
+2.3	2.3	122.3		9.112	
+15.4	13.1	135.4		9.130	
NO.7 +1.9	4.6 1.9	140.0 141.9	9.126	9.009 9.004	8.954 8.963
+13.9	12.0	153.9	8.794	8.954	
NO.8	6.1	160.0		8.963	
+0.6	6.0	166.0		8.766	
+12.5	6.5	172.5		8.782	
+17.0	4.5	177.0	1-36耕区	8.762	
NO.9	3.0	180.0		8.742	
+5.5	5.5	185.5		8.792	
+12.1	6.6	192.1		8.672	
+16.0	3.9	196.0		8.656	
NO.10	4.0	200.0		8.633	
+4.0	4.0	204.0	8.794	8.619	
+10.1	6.1	210.1	8.434	8.623	
+16.1	6.0	216.1		8.481	
NO.11	3.9	220.0		8.465	
+2.7	2.7	222.7		8.432	
+15.7	13.0	235.7	1-35耕区	8.423	
NO.12	4.3	240.0		8.384	
+8.2	8.2	248.2		8.347	8.347
+14.2	6.0	254.2	8.434	8.177	8.335
+6.4	12.2	266.4	8.190	8.095	8.206
+11.7	5.3	271.7		8.195	8.195
NO.14	8.3	280.0	1-34耕区	8.139	
+4.9	4.9	284.9		8.215	
+11.4	6.5	291.4		8.169	
NO.15	8.6	300.0		8.027	
+9.4 +10.9	9.4 1.5	309.4 310.9	8.012	7.980	7.980

土 場 川 県 第 323 号 工 事
土 場 川 地 区 経 営 体 育 成 基 盤 整 備 事 業

図 面 の 名 称		図面番号		
縦断面		3-3		
縮 尺 : 各 図				
測 量	令和 年 月 日 終了			
設 計				
製 原 図				
図 複 写				
上北農林水産事務所				
青 森 県				

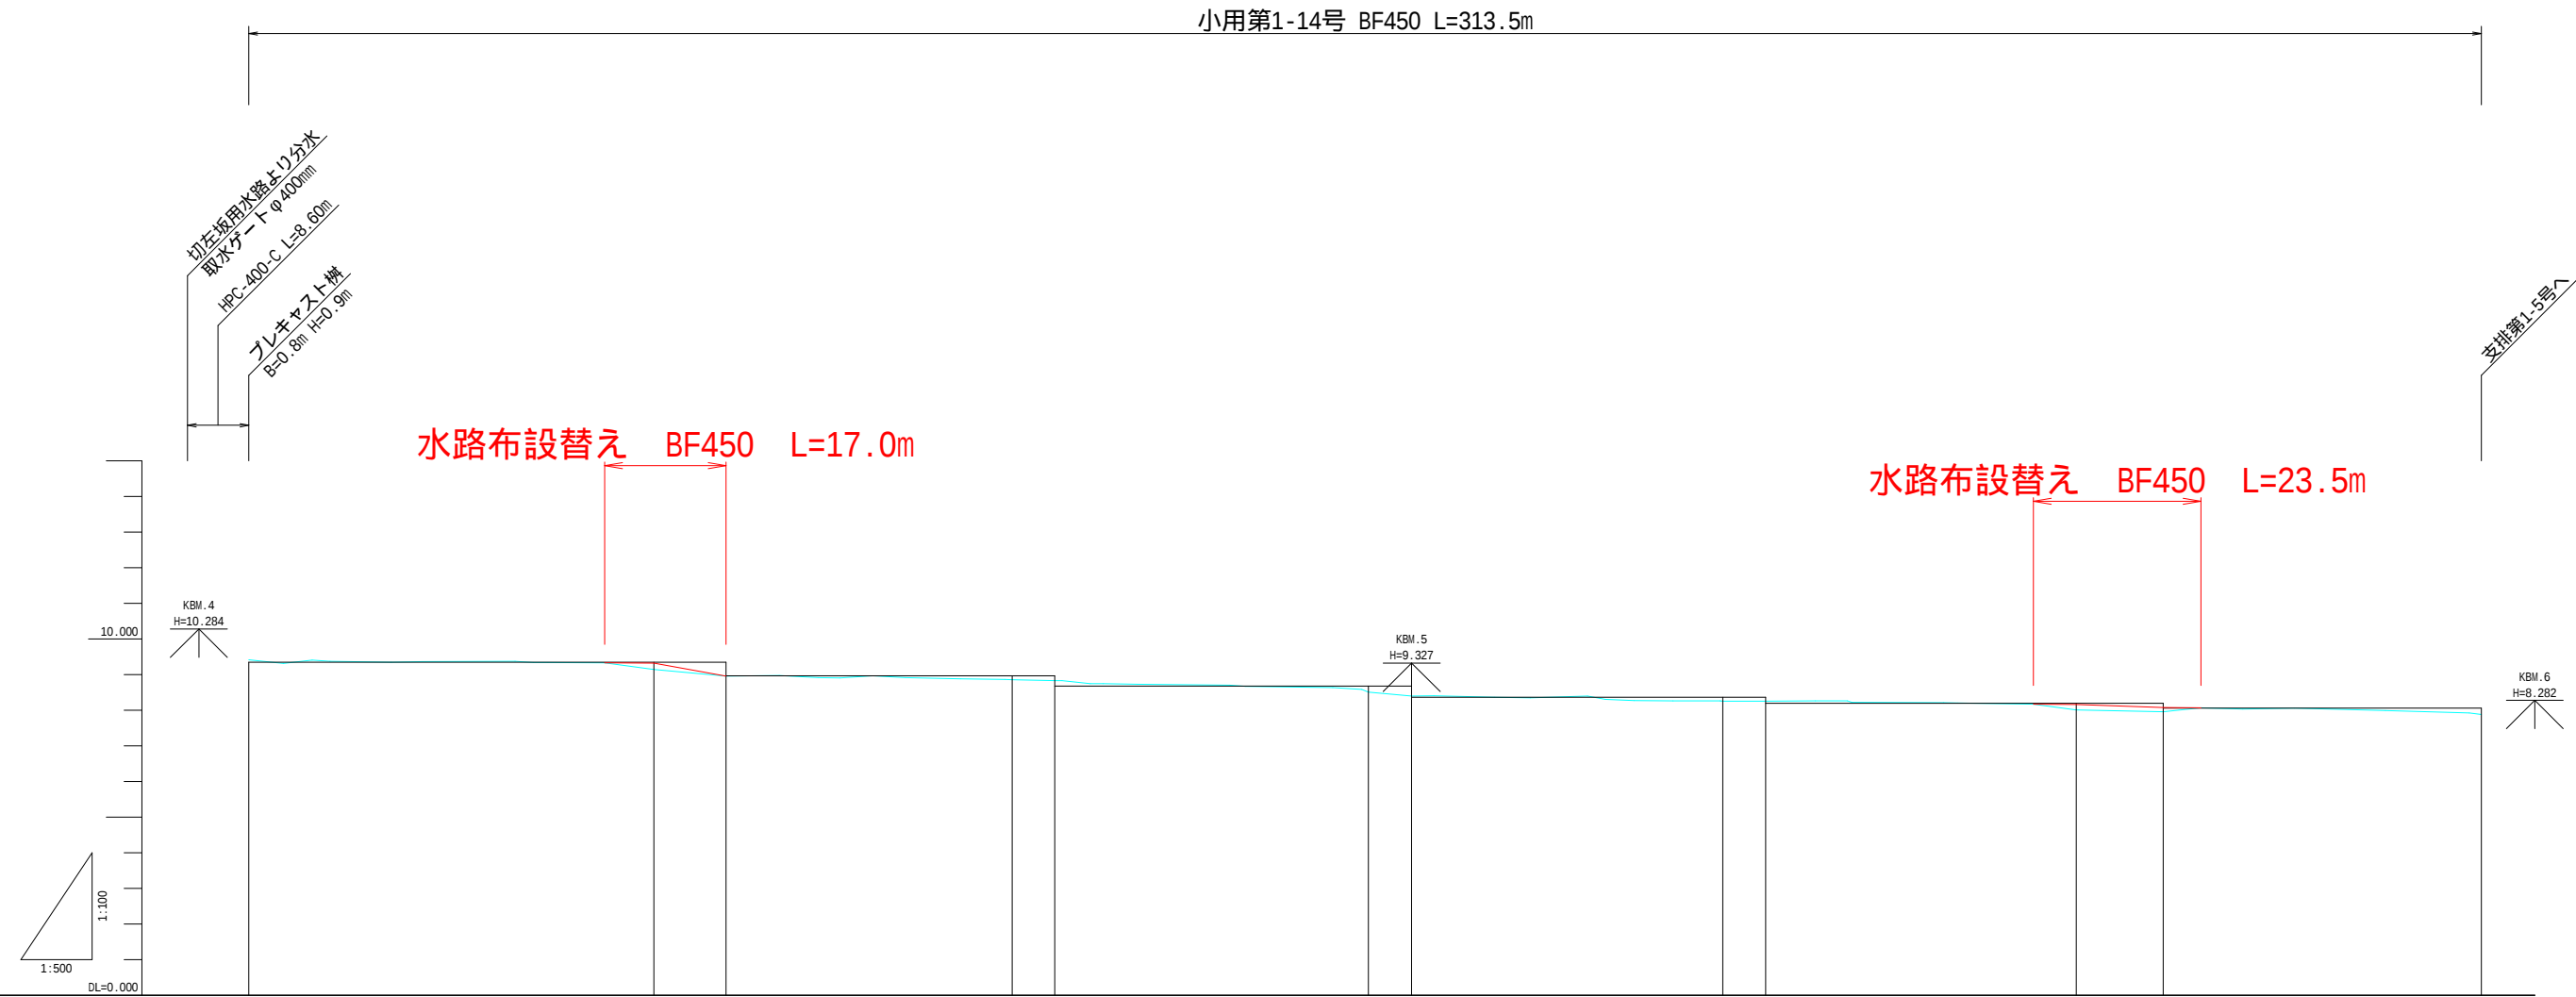


測点	現況			計画			配勾
	単距離	追加距離	現況高	現況田面高	計画田面高	計画高	
NO.0	0.0	0.0	9.421	9.352	9.421	9.421	9.421
+4.9	4.9	4.9	9.312				
+8.9	4.0	8.9	9.411				
+11.4	2.5	11.4	9.374				
NO.1	8.6	20.0	9.349		1-45耕区		
+4.4	4.4	24.4	9.366				
+17.4	13.0	37.4	9.372				
NO.2	2.6	40.0	9.342				
2.0	2.0	42.0	9.341				
+10.0	8.0	50.0	9.335			9.335	
+16.9	6.9	56.9	9.148	9.352		9.321	
+7.0	10.1	67.0	8.958	8.968		8.958	
+14.5	7.5	74.5	8.976		1-44耕区		
NO.4	5.5	80.0	8.916				
+3.0	3.0	83.0	8.910				
+7.6	4.6	87.6	8.965				
+12.2	4.6	92.2	8.914				
NO.5	7.8	100.0	8.885				
+6.2	6.2	106.2	8.867				
+7.2	1.0	107.2	8.856	8.968			
+13.2	6.0	113.2	8.831	8.683			
+14.2	1.0	114.2	8.835				
+18.2	4.0	118.2	8.750				
NO.6	1.8	120.0	8.747				
+4.8	4.8	124.8	8.734				
+17.7	12.9	137.7	8.706		1-43耕区		
NO.7	2.3	140.0	8.674				
+12.2	12.2	152.2	8.641				
+16.3	4.1	156.3	8.584	8.683			
+17.2	0.9	157.2	8.514	8.366			
+3.3	6.1	163.3	8.403				
+6.4	3.1	166.4	8.406				
+14.9	8.5	174.9	8.367				
NO.9	5.1	180.0	8.349		1-42耕区		
+8.0	8.0	188.0	8.397				
+10.5	2.5	190.5	8.304				
+14.5	4.0	194.5	8.273				
NO.10	5.5	200.0	8.266				
+6.6	6.6	206.6	8.267	8.366			
+7.0	0.4	207.0	8.259				
+13.0	6.0	213.0	8.255	8.200			
NO.11	7.0	220.0	8.262		1-41耕区		
+4.5	4.5	224.5	8.266				
+5.1	0.6	225.1	8.224				
+18.0	12.9	238.0	8.217				
NO.12	2.0	240.0	8.203				
+10.6	10.6	250.6	8.174			8.174	
+16.6	6.0	256.6	8.011	8.200		8.162	
+8.8	12.2	268.8	7.955	8.061		8.076	
+14.1	5.3	274.1	8.065			8.065	
NO.14	5.9	280.0	8.031				
+7.2	7.2	287.2	8.063		1-40耕区		
NO.15	12.8	300.0	7.992				
+11.8	11.8	311.8	7.925				
+13.5	1.7	313.5	7.879	8.061			

土場川県第323号工事
土場川地区経営体育成基盤整備事業


図面の名称		図面番号
縦断面		3-4
縮尺：各図		
測量	令和 年 月 日終了	
設計		
製図	原図	
図複写		
上北農林水産事務所		
青	森	県

断面図

畦畔補修 断面図

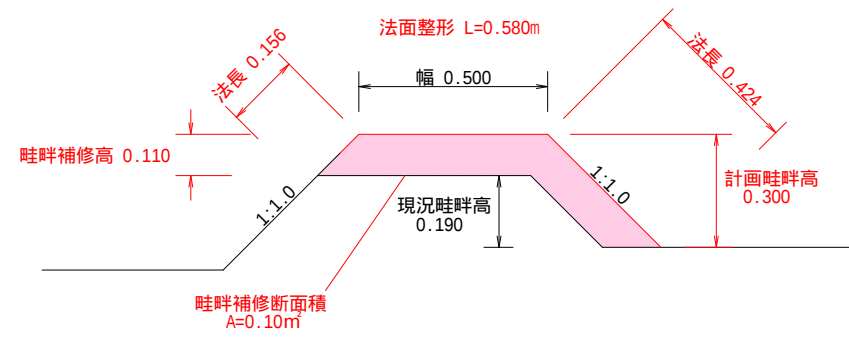


畦畔補修 断面図

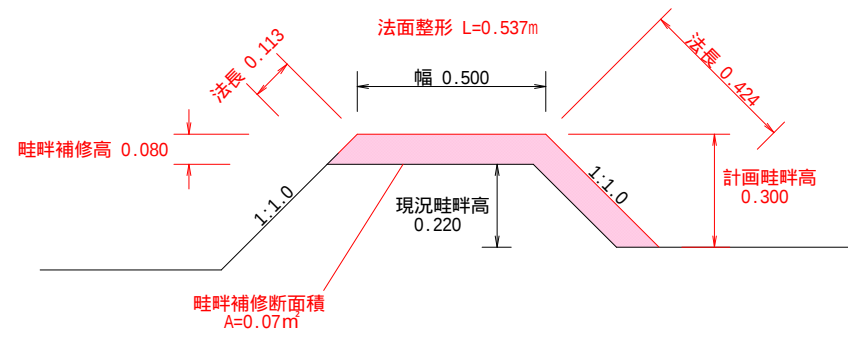


土場川 県ば第323号工事 土場川地区経営体育成基盤整備事業	
図 面 の 名 称	図面番号
標準断面図 縮 尺：各 図	4-1
測 量	令和 年 月 日終了
設 計	
製 原 図	
図 複 写	
上北農林水産事務所	
青 森 県	

断面図

溝畔補修（排水路）断面図

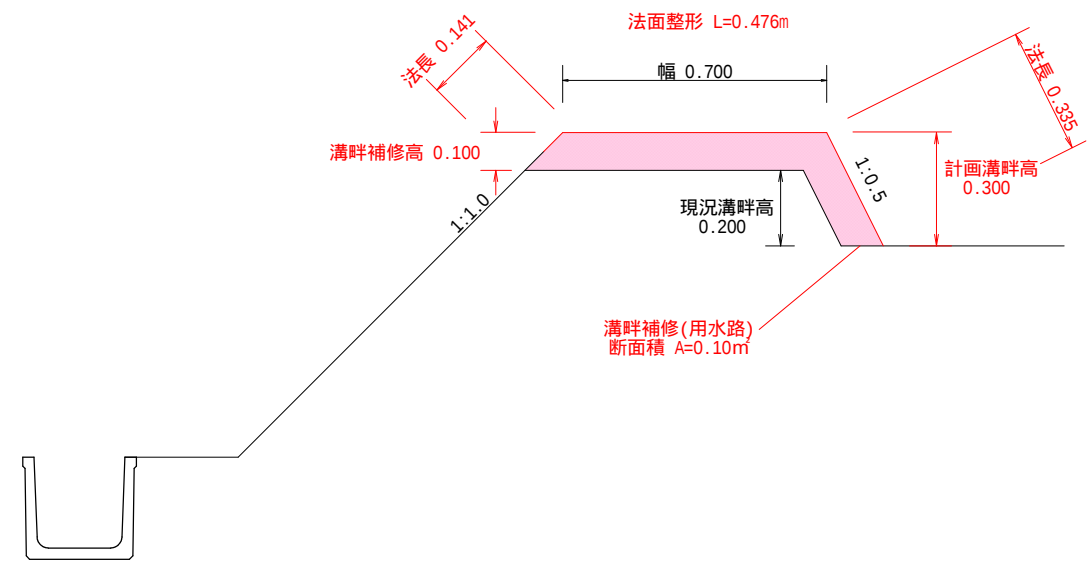

溝畔補修（排水路）断面図

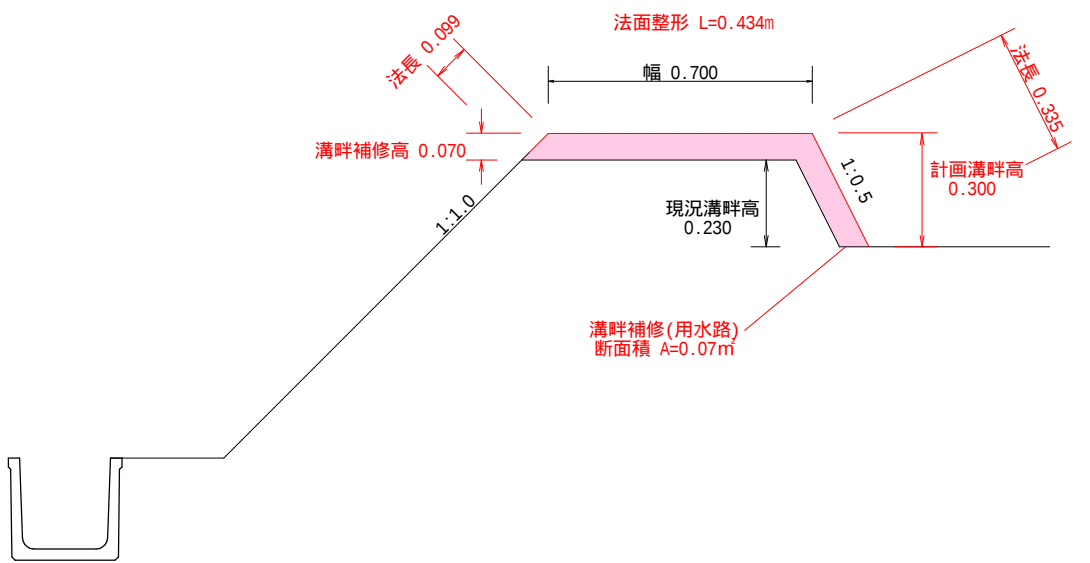

土場川 県ば第323号工事 土場川地区経営体育成基盤整備事業	
図 面 の 名 称	図面番号
標準断面図	4-2
縮 尺 : 各 図	
測 量	令和 年 月 日終了
設 計	
製 原 図	
図 複 写	
上北農林水産事務所	
青 森 県	