


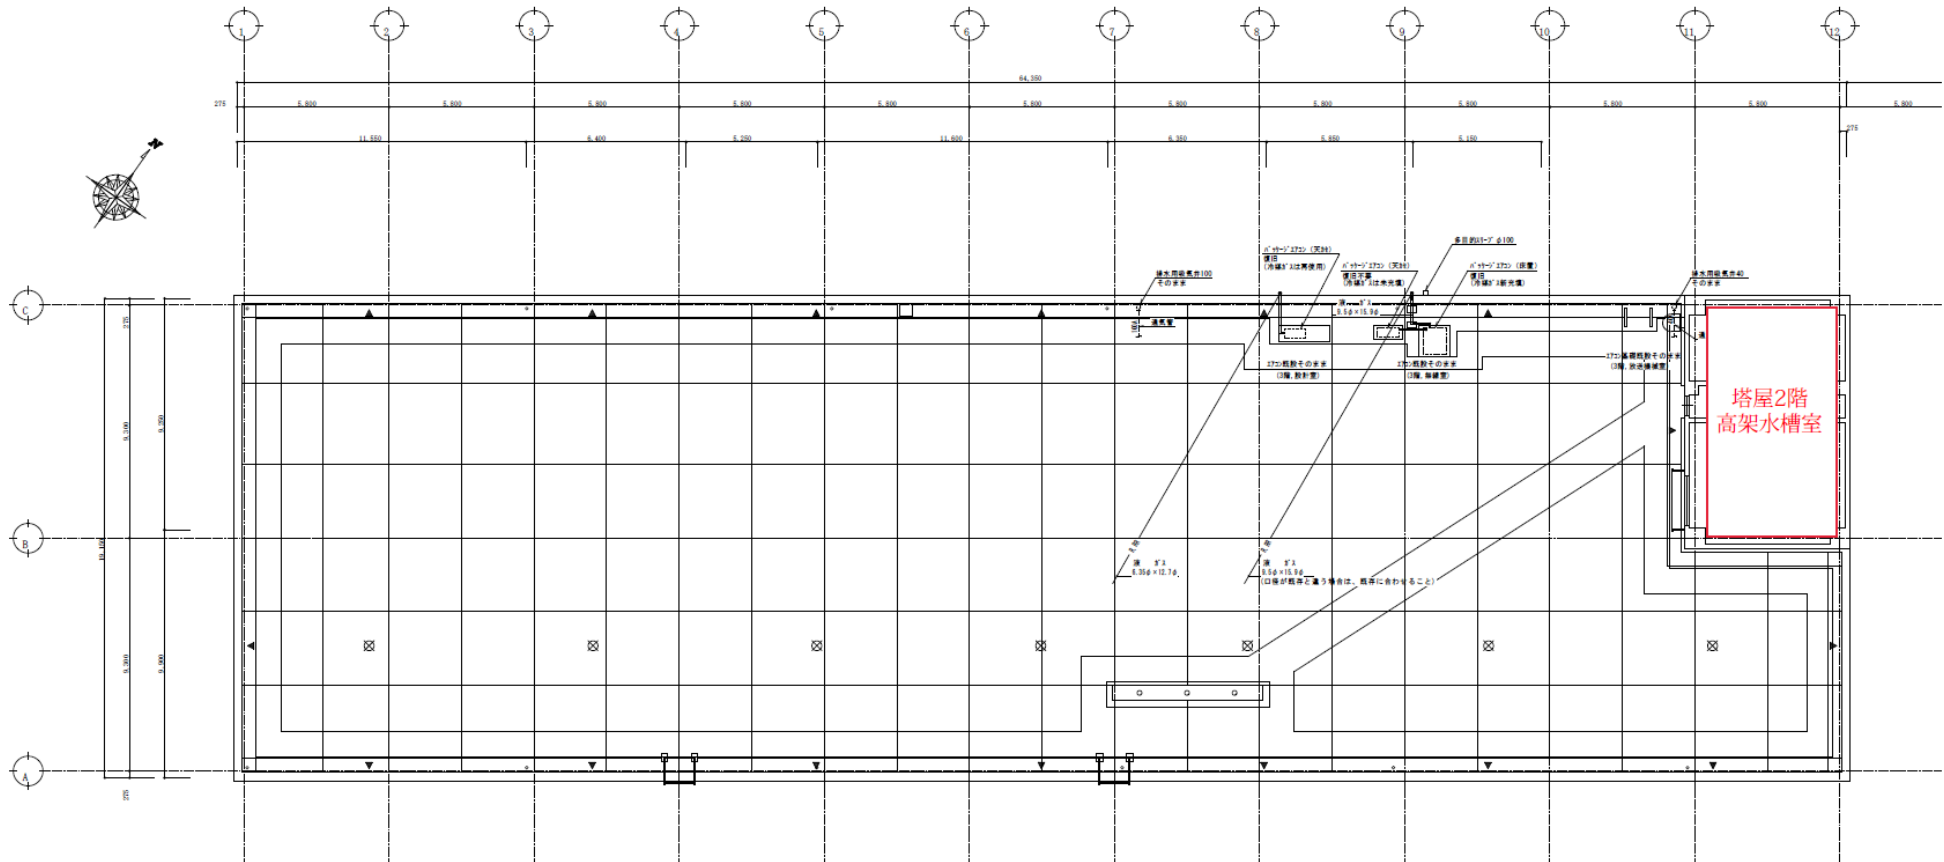
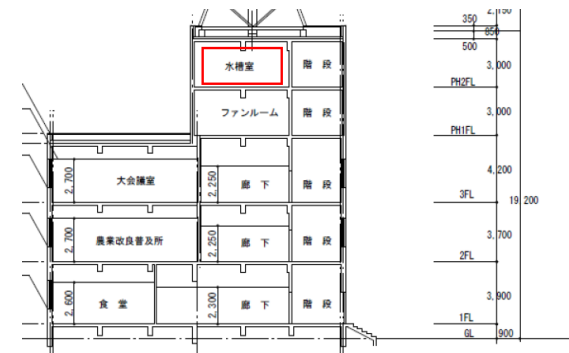


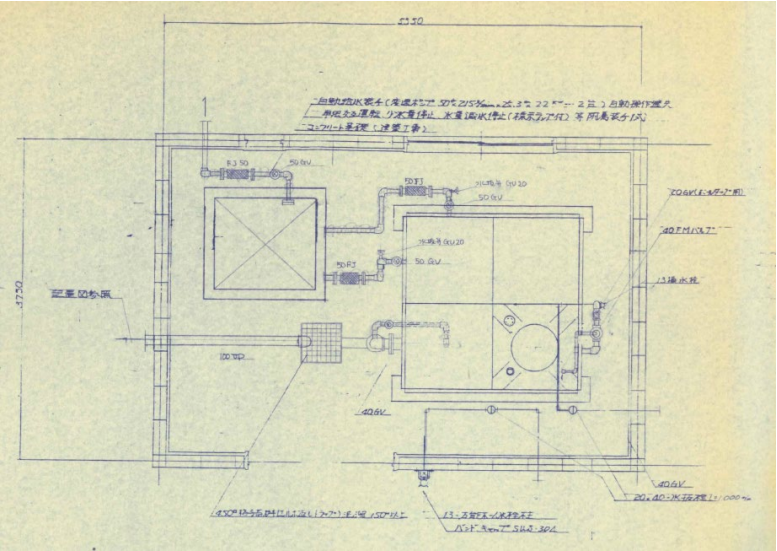

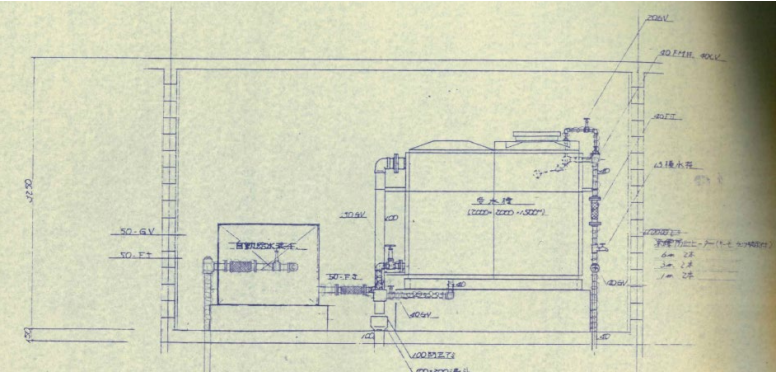


詳細平面図

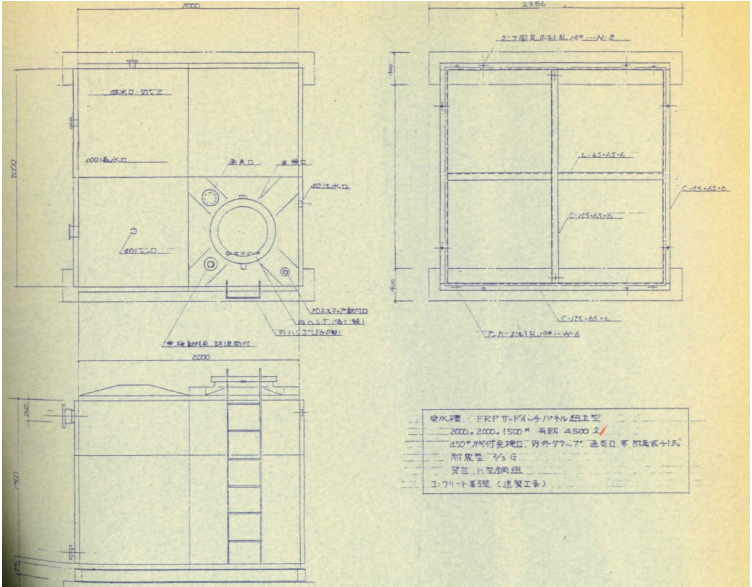


詳細立面図

現場名			
施主・マタハ設計者			
呼称容量	6 Ton	標準重量	単体タイプ約490kg、保温タイプ約550kg
寸法	2000×2000×1500H	表面色	アイボリー
用途	○発設計依頼AG		
図番	部品名	仕様	数量
1	入水口	-F	
2	出水口	-F	
3	溢水口	-F	
4	排水口	-F	
5	マンホール	610φ フタ4' FRP	1
6	固定ボルト	M16×45' SS防錆処理	8
7	電極座	PVC ネジ: PS 2	1
8	外梯子	20A/SGP, 19φSS防錆処理	1
9	内梯子	PVC	1
10	通気口	65(A)	1
		備考	
＜記事＞			
●タンク本体ハFRPトスル。			
●取出口ハJIS10kg/cm²フランジ式トスル。			
＜架台製作上ノ注意＞			
(1)架台ハ井桁状ニ組ンデ下サイ。			
(2)使用鋼材ビッチ及ピタンク固定用穴明ケ位置ノ精度(±2mm)ヲ厳守シ直角度モ十分出シテ下サイ。			
(3)架台ノ平面精度ハ1m長さ当リ2mm以内デ鋼材ノ部分的ナ凸凸ヤ溶接部ノ段違イハナシニシテ下サイ。			

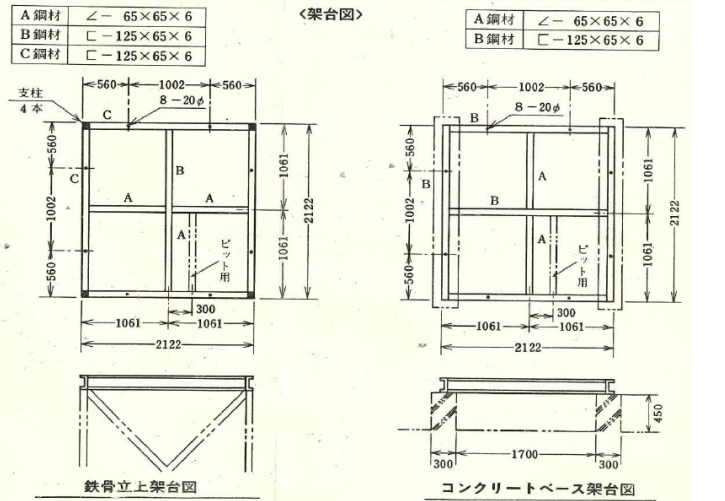

参考仕様

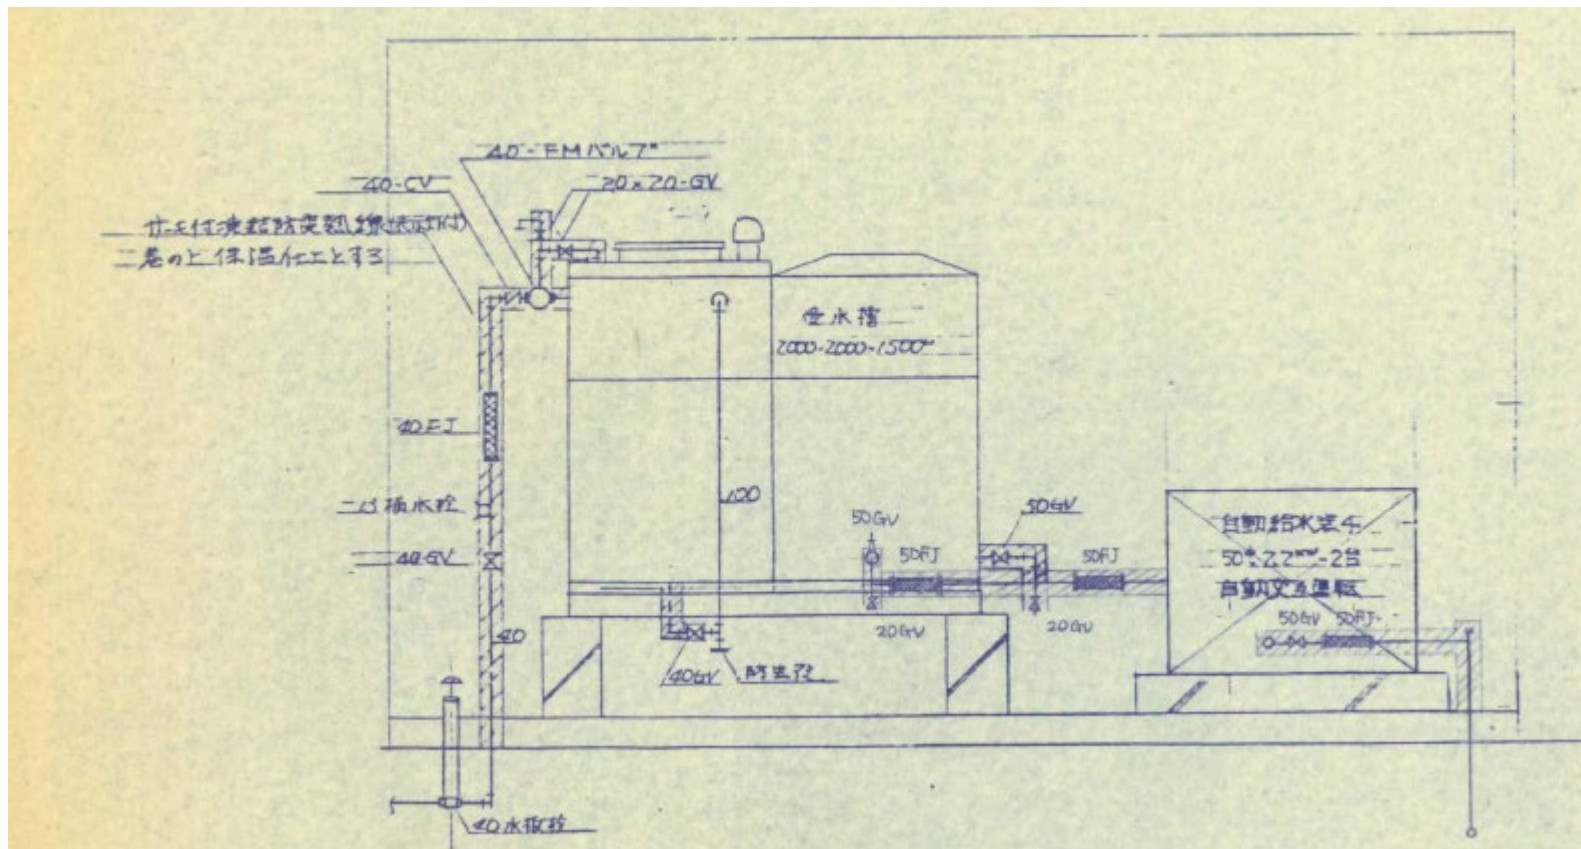

1階 受水槽室
ドレンバルブ増設

十和田合同庁舎高架水槽改修工事	青森県財産管理課	M-03	1階 受水槽室
-----------------	----------	------	---------