


青森県河川海岸図
三八県土整備事務所管内




令和8年度 河川維持（公適償）業務委託 樋管設計	
業務番号	緑委第6017号
樋 名	新 井 田 川
業務所	八戸市新井田西三丁目 地内
樋門一般図（現況）	縮尺 1：50 (A1) 1：100 (A3)
図面番号	2 葉中 2
三八県土整備事務所	
青 森 県	

春木場 1 号

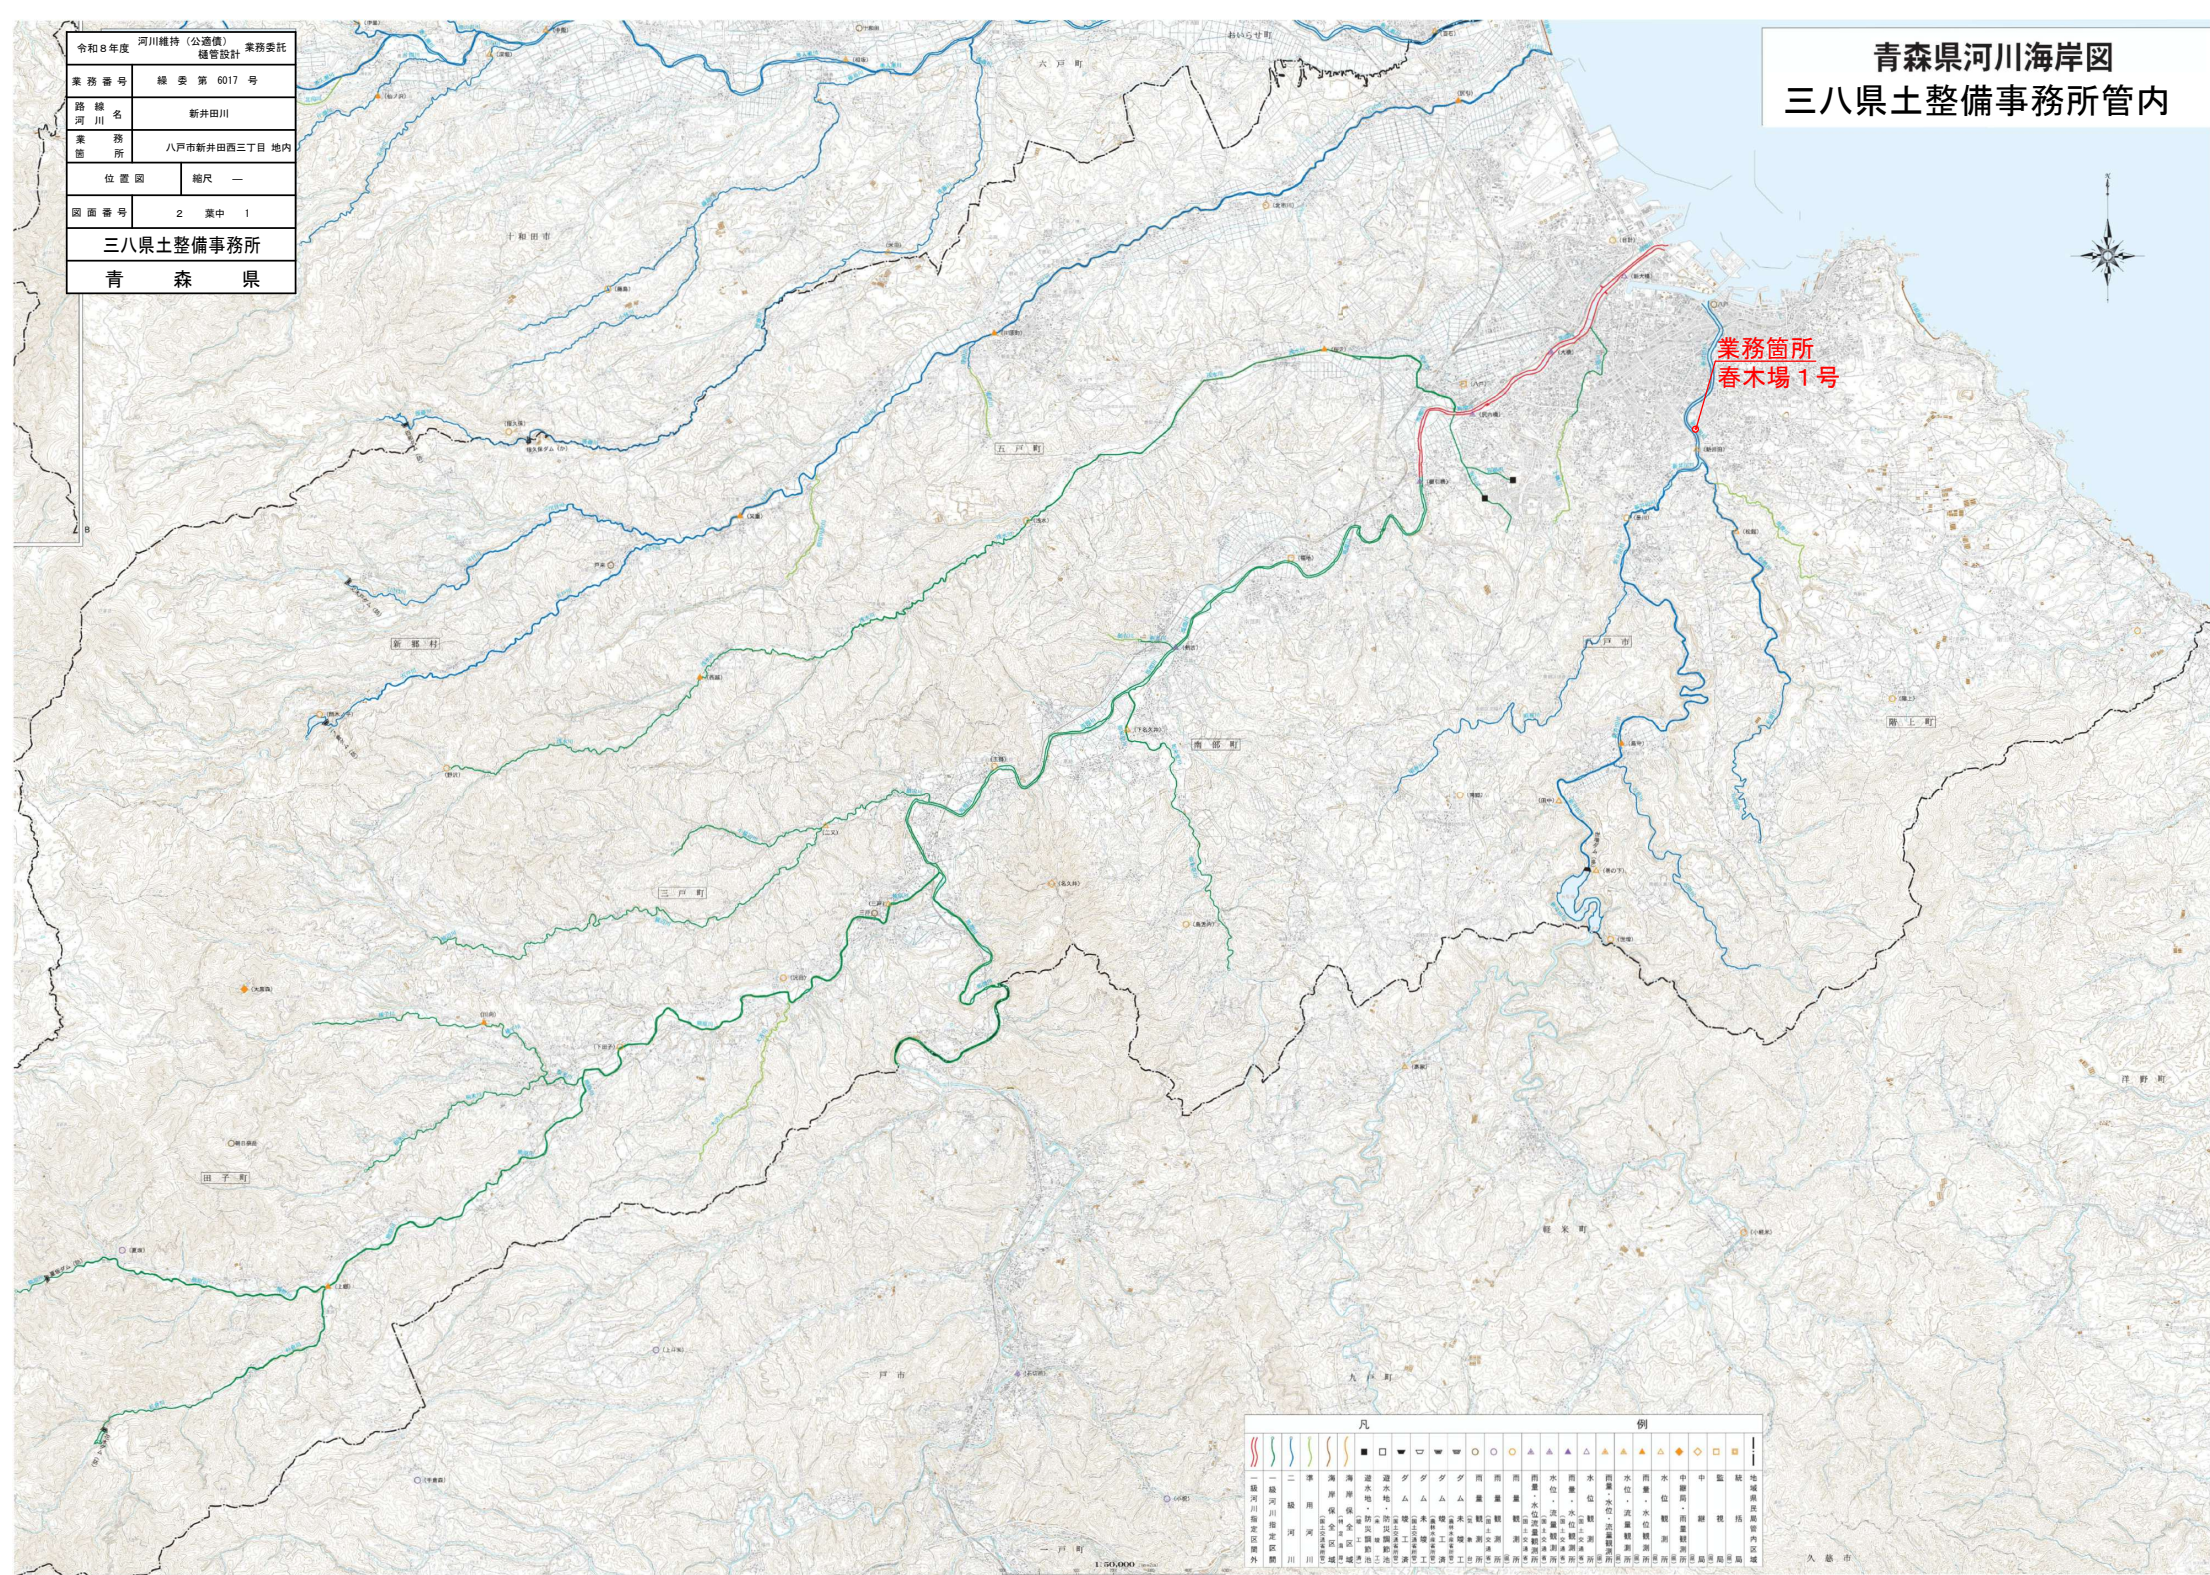

正 面 図
(吐き口)

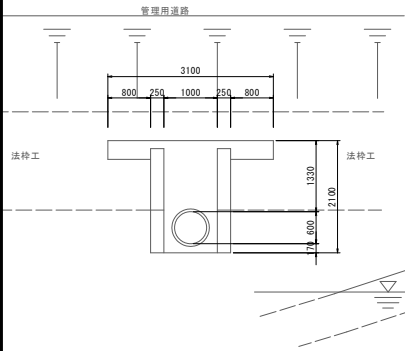


DL=23.000

参考

樋門一般図（現況）
(春木場 1 号) S=1:50

断 面 図

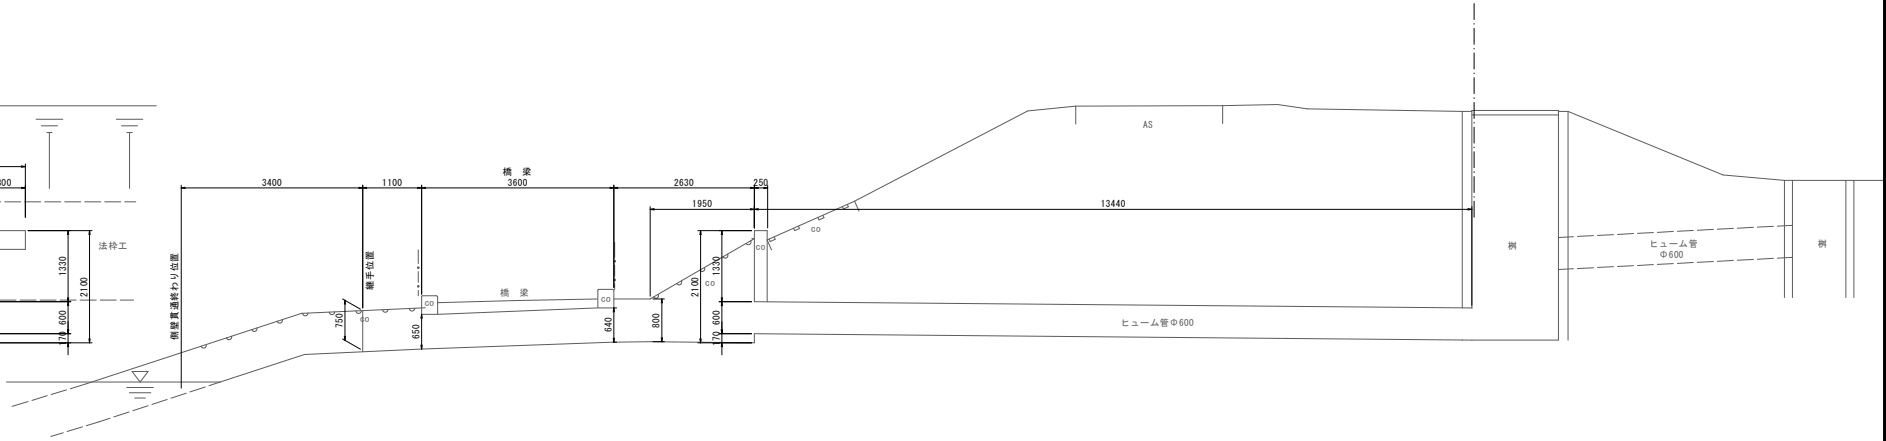

平 面 図

