

県営十三湖 3 期地区経営体育成基盤整備事業
十三湖 3 期経営体第181号工事

添付図面凡例

県営十三湖 3 期地区経営体育成基盤整備事業
十三湖 3 期経営体第181号工事


添付図面凡例

図面番号	名 称	枚 数	摘 要
1	位 置 図	1	
2	計 画 平 面 図	3	
3	標 準 断 面 図	1	
	合 計	5	


県営十三湖3期地区経営体育成基盤整備事業

位置図

県内位置図

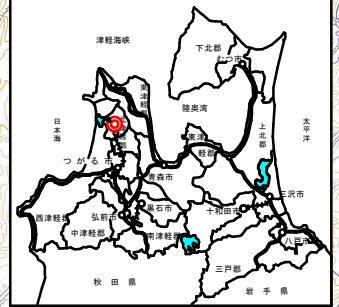


十三湖3期地区
経営体第181号工事

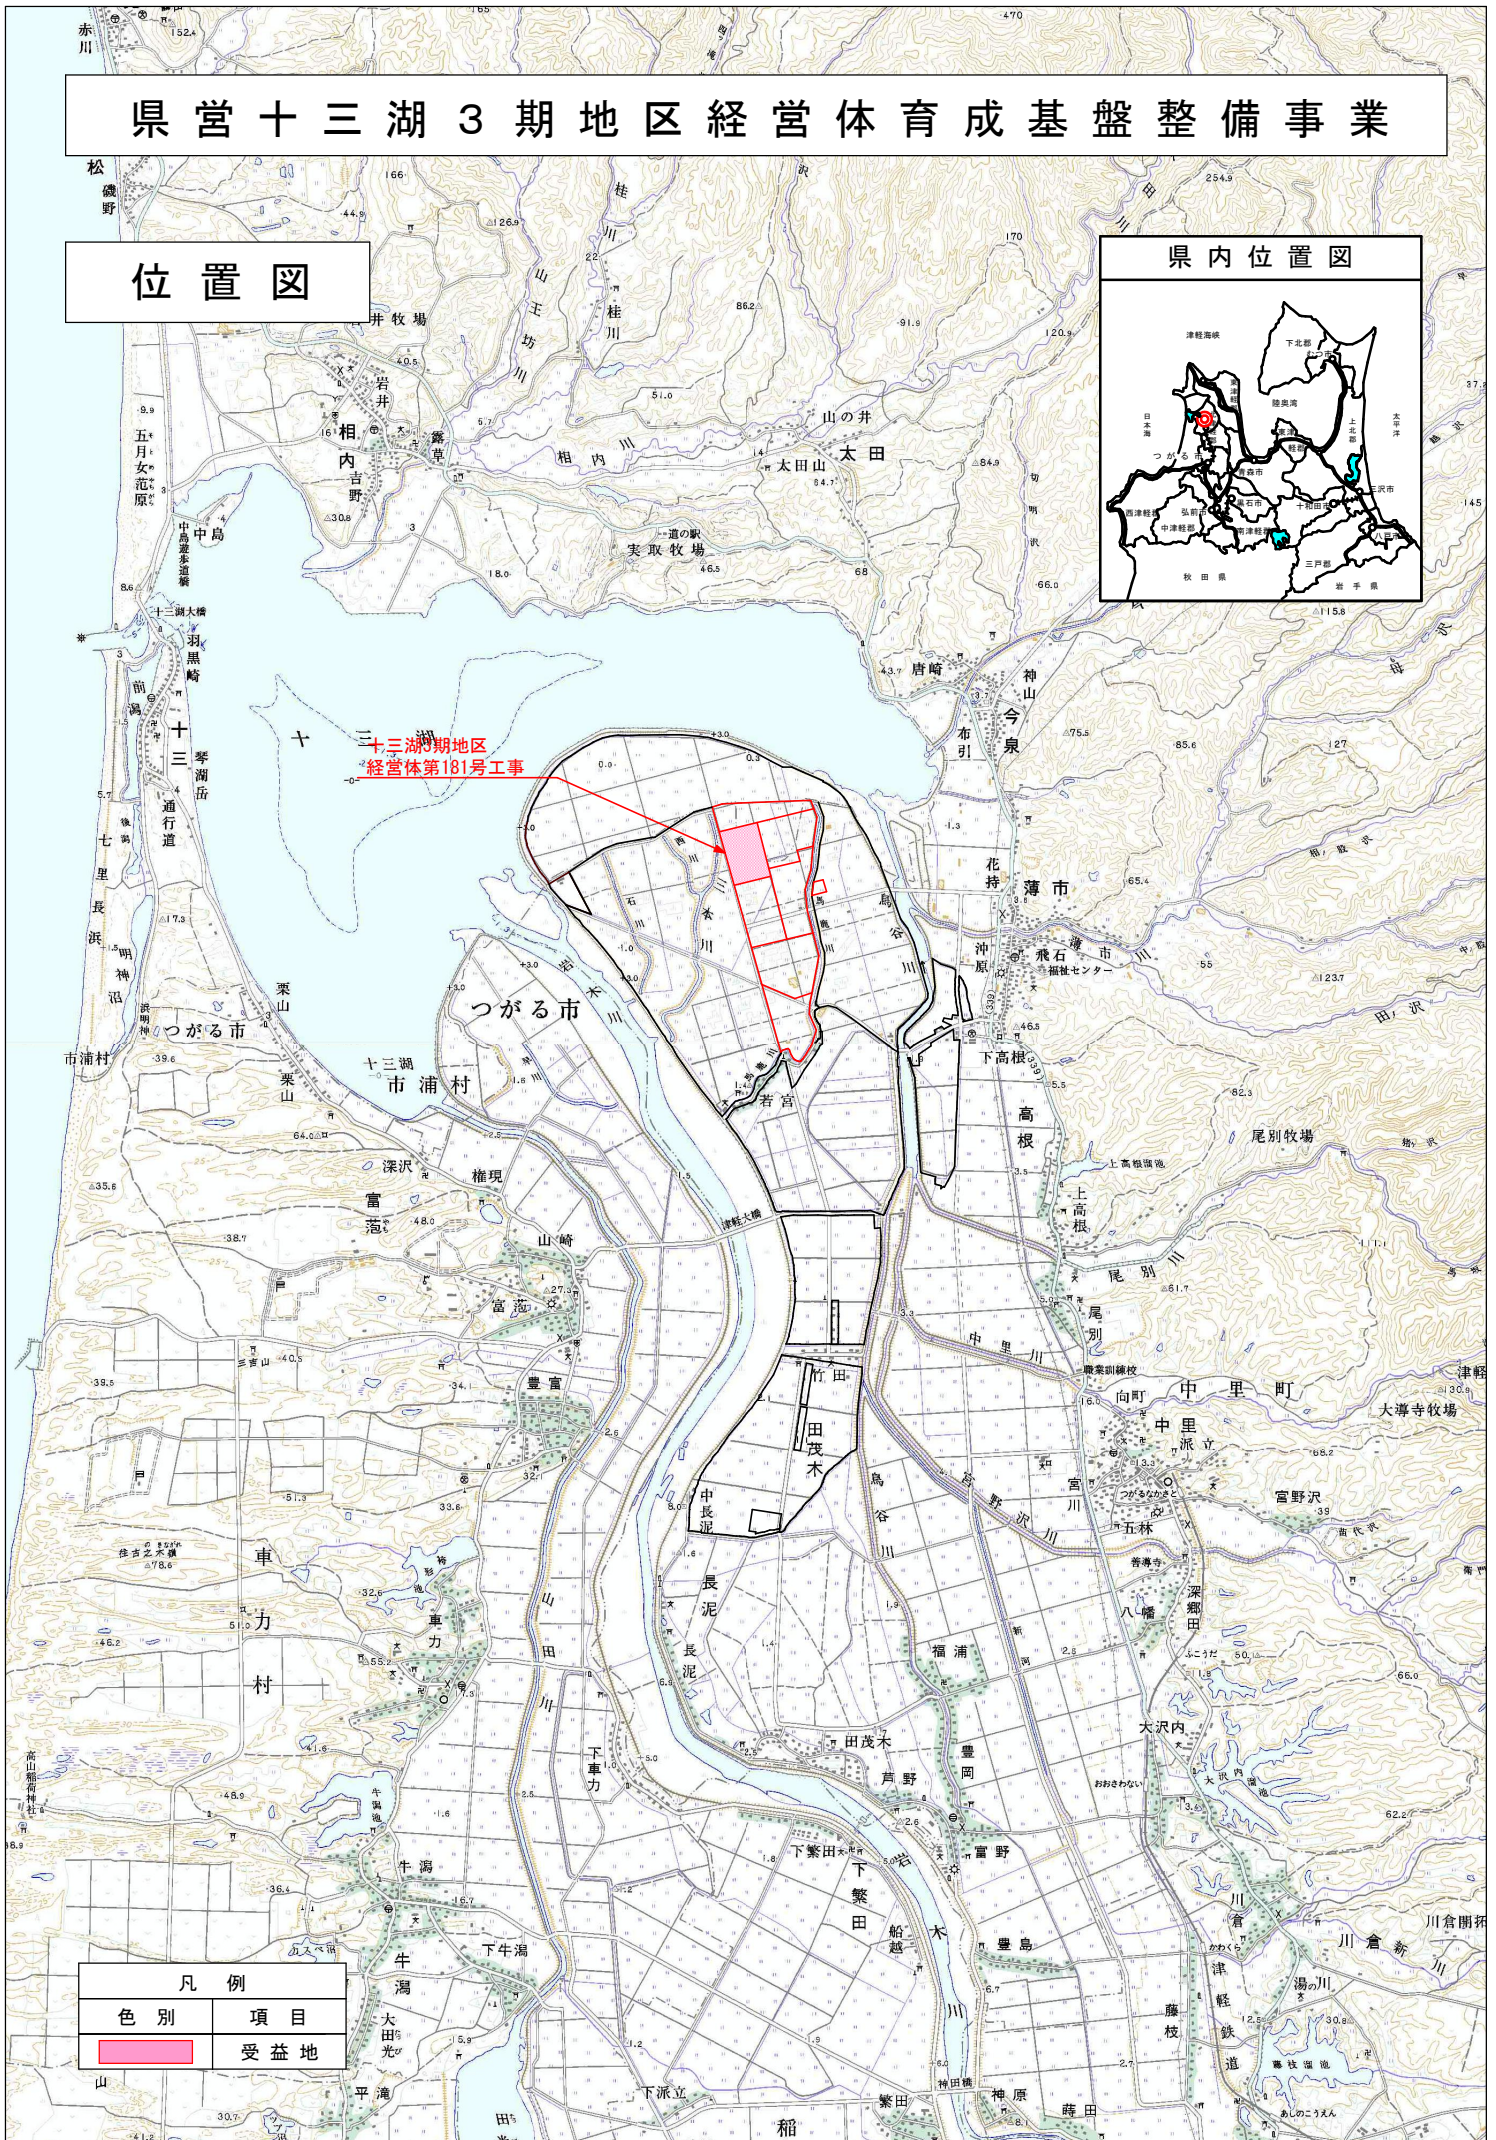

凡例

色別	項目
■	受益地



計 画 平 面 図

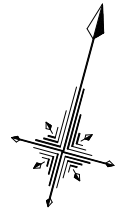

凡	例
	φ50 mm
	φ60 mm
	φ75 mm
	φ100 mm
	φ125 mm
	補助暗渠(吸水管)
	補助暗渠(貝殻)
	水閘φ75 mm
	水閘φ100 mm
	水閘φ125 mm
	管理孔

十三期3期経営体第181号工事 県営十三期3期地区経営体育成基盤整備事業	
図 面 の 名 称	図 面 番 号
【十三期3期】 計画平面図 縮 尺 1:1,000	2 - 1
測 量	令和 年 月 日終了
設 計	
製 図	
校 対	
青森県西北農林水産事務所	
青 森 県	


計 画 平 面 図

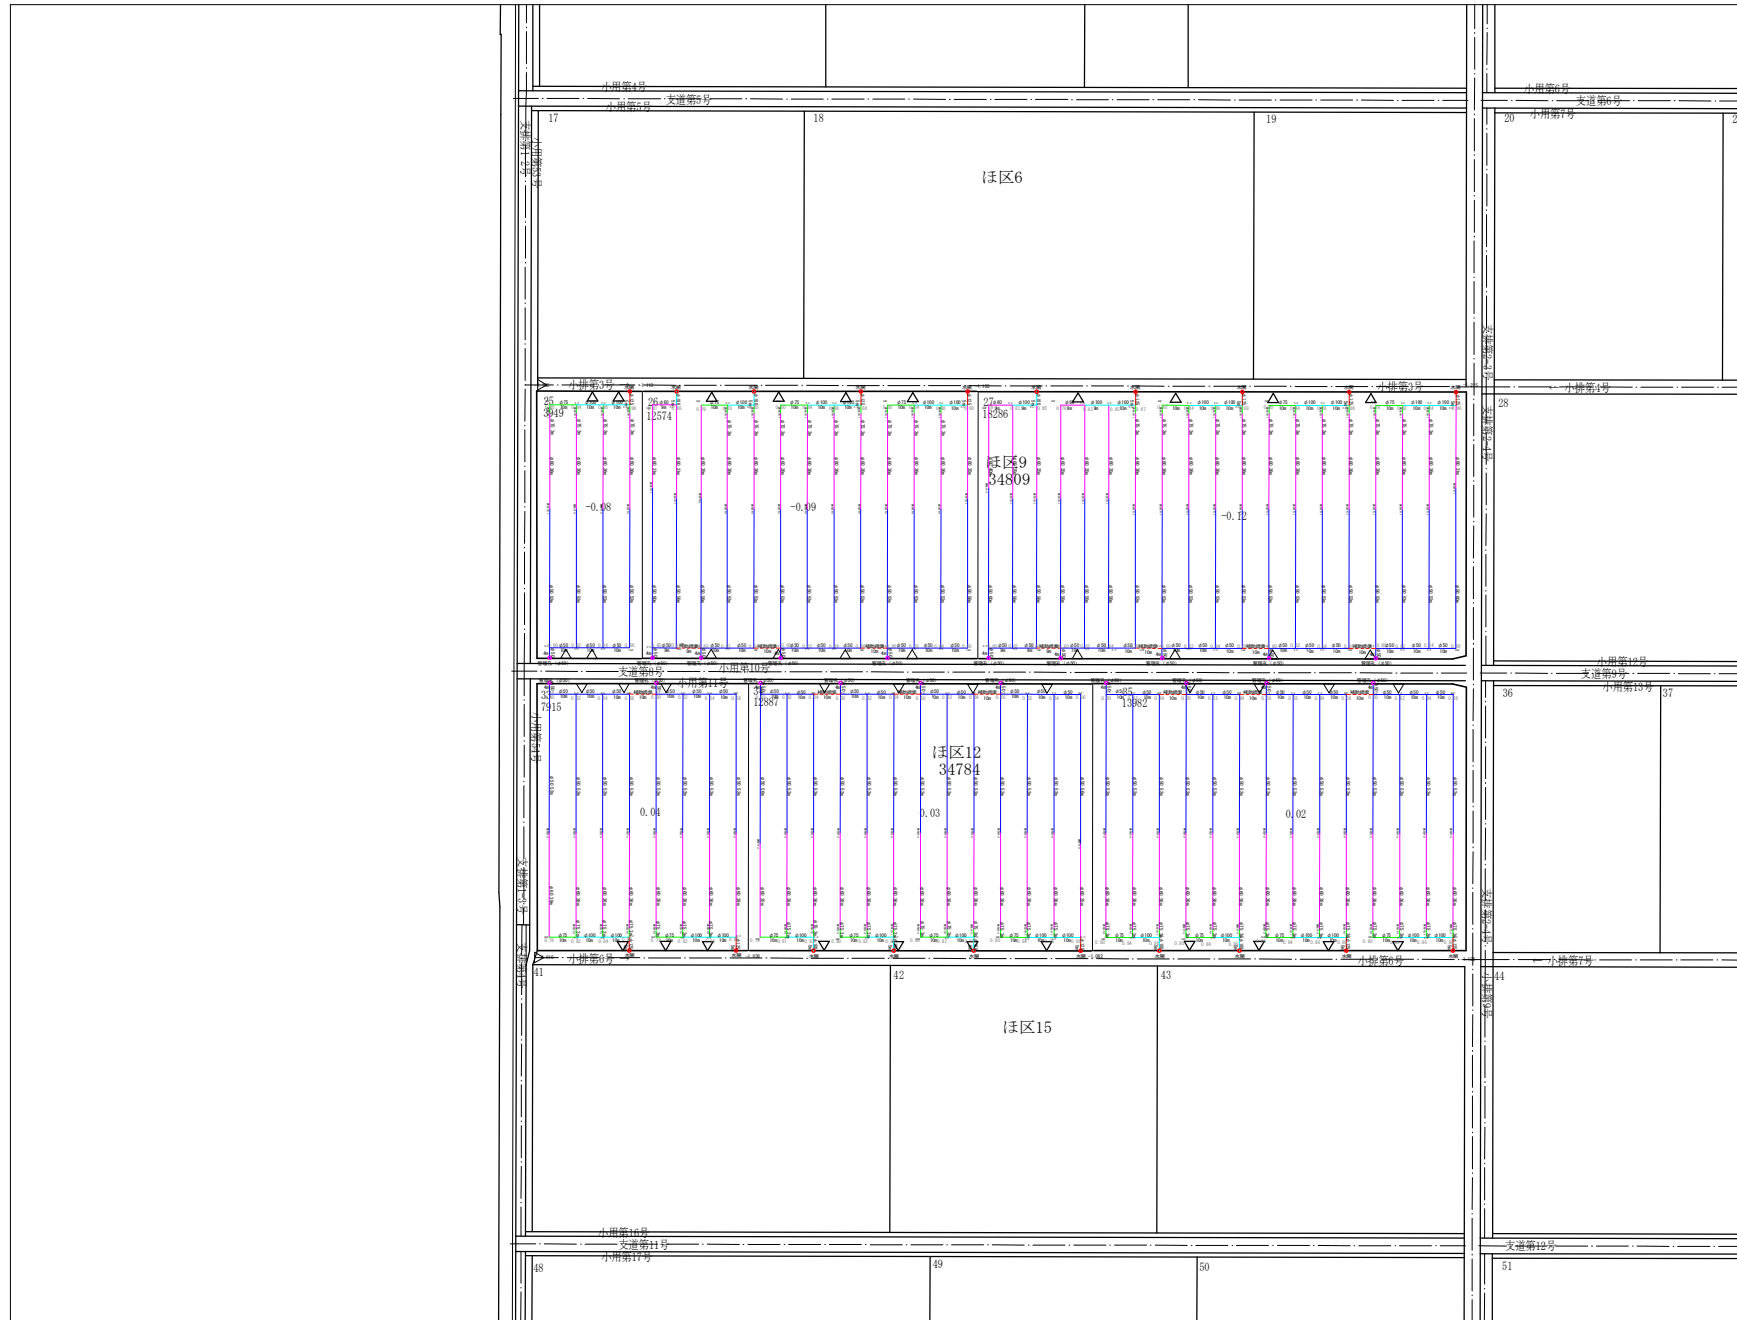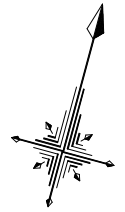

凡	例
	φ 50 mm
	φ 60 mm
	φ 75 mm
	φ 100 mm
	φ 125 mm
	補助暗渠(吸水管)
	補助暗渠(貝殻)
	水閘φ 75 mm
	水閘φ 100 mm
	水閘φ 125 mm
	管理孔

十三期3期経営体第181号工事 県営十三期3期地区経営体育成基盤整備事業	
図 面 の 名 称	図 面 番 号
【十三期3期】 計画平面図 縮 尺 1:1,000	2 - 2
測 量	令和 年 月 日 終了
設 計	
製 図	原 図
図 複 写	
青森県西北農林水産事務所	
青 森 県	

計 画 平 面 図

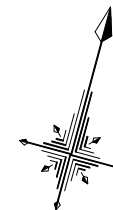

凡	例
—	φ50 mm
—	φ60 mm
—	φ75 mm
—	φ100 mm
—	φ125 mm
—	補助暗渠(吸水管)
—	補助暗渠(貝殻)
○	水閘φ75 mm
○	水閘φ100 mm
○	水閘φ125 mm
○	管理孔


十三期3期経営体第181号工事
県営十三期3期地区経営体育成基盤整備事業

図 面 の 名 称		図面番号
【十三期3区区】 計画平面図 縮 尺 1:1,000		2-3
測 量	令和 年 月 日 終了	
設 計		
製 図	原 図	
	複 写	
青森県西北農林水産事務所		
青 森 県		


標準断面図

暗渠排水標準横断面

S=1 : 20

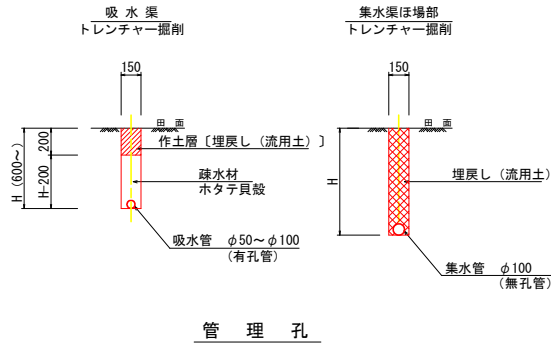


管理孔

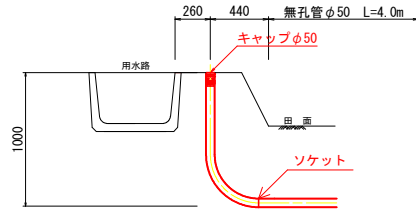

※キャップは溝畔先端より1~2cm程度下げる
※キャップ設置位置の用水壁面にマーキングする


補助暗渠

トレンチャー掘削

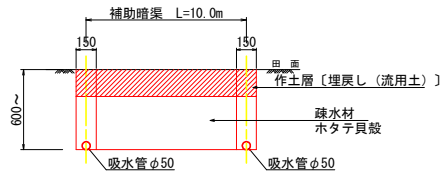


排水路部

バックホウ掘削

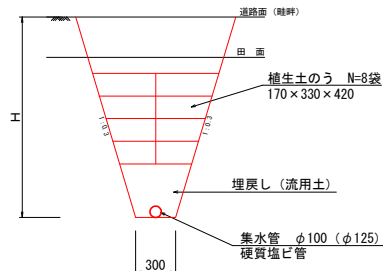


集水渠・水閘部詳細図
(排水路部)

S=1 : 25

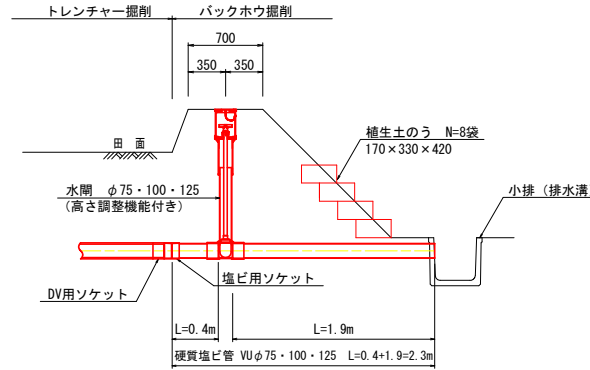


集水渠・水閘部詳細図
(排水路部. 2)

S=1 : 25

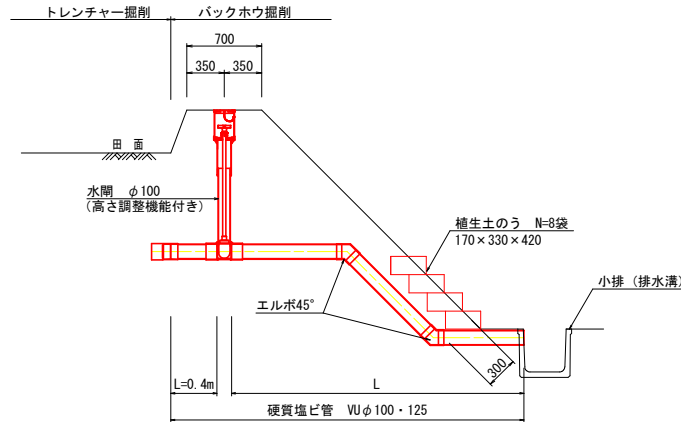


集水渠・水閘部詳細図
(道路横断面部)

S=1 : 25

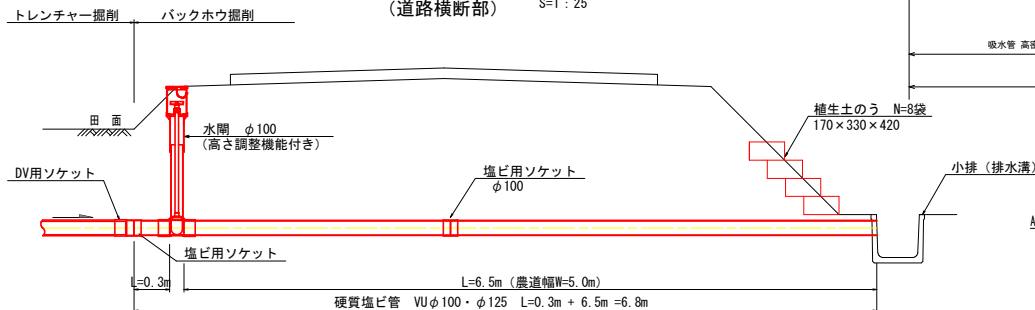


配管平面図

S=1 : 500

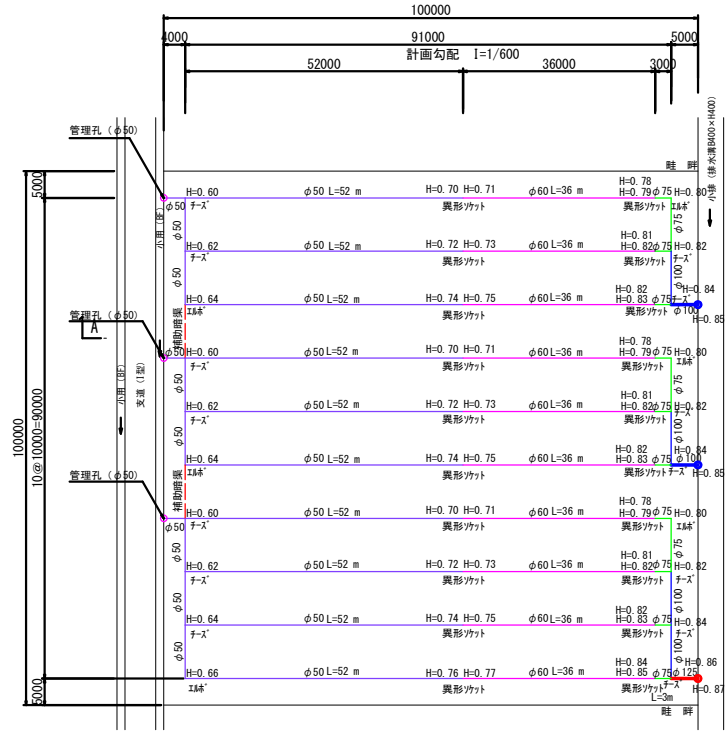


A-A断面図

No scale

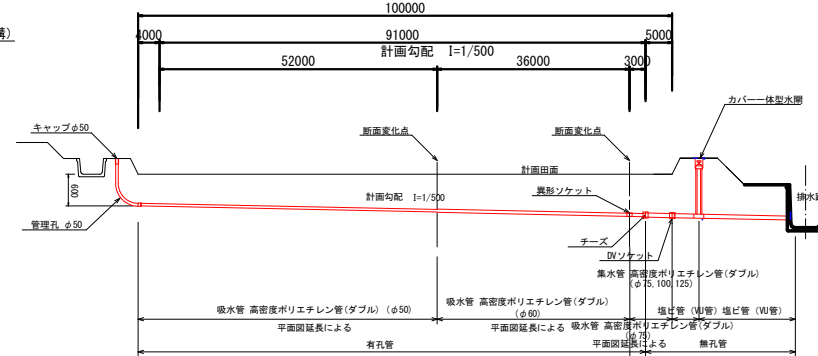

はつり工詳細図
(排水路部)

S=1 : 20

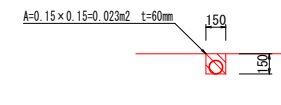

十三期3期経営体系第181号工事 県営十三期3期地区経営体系育成整備事業	
図面の名称	図面番号
暗渠排水標準断面図	3
縮尺 図示	
測量	令和 年 月 日 終了
設計	
製図	
原図	
複写	
青森県西北農林水産事務所	
青 森 県	