令和8年度 舗装道維持修繕(穴埋工) 工事	
工事番号	第 6384 号
路線 河川 名	国 道 102 号 外
施 工 箇 所	十和田市 大字 法量外 地内
位 置 図	縮 尺 ：図 示
図面番号	1 葉 中 1
上北県土整備事務所	
青 森 県	
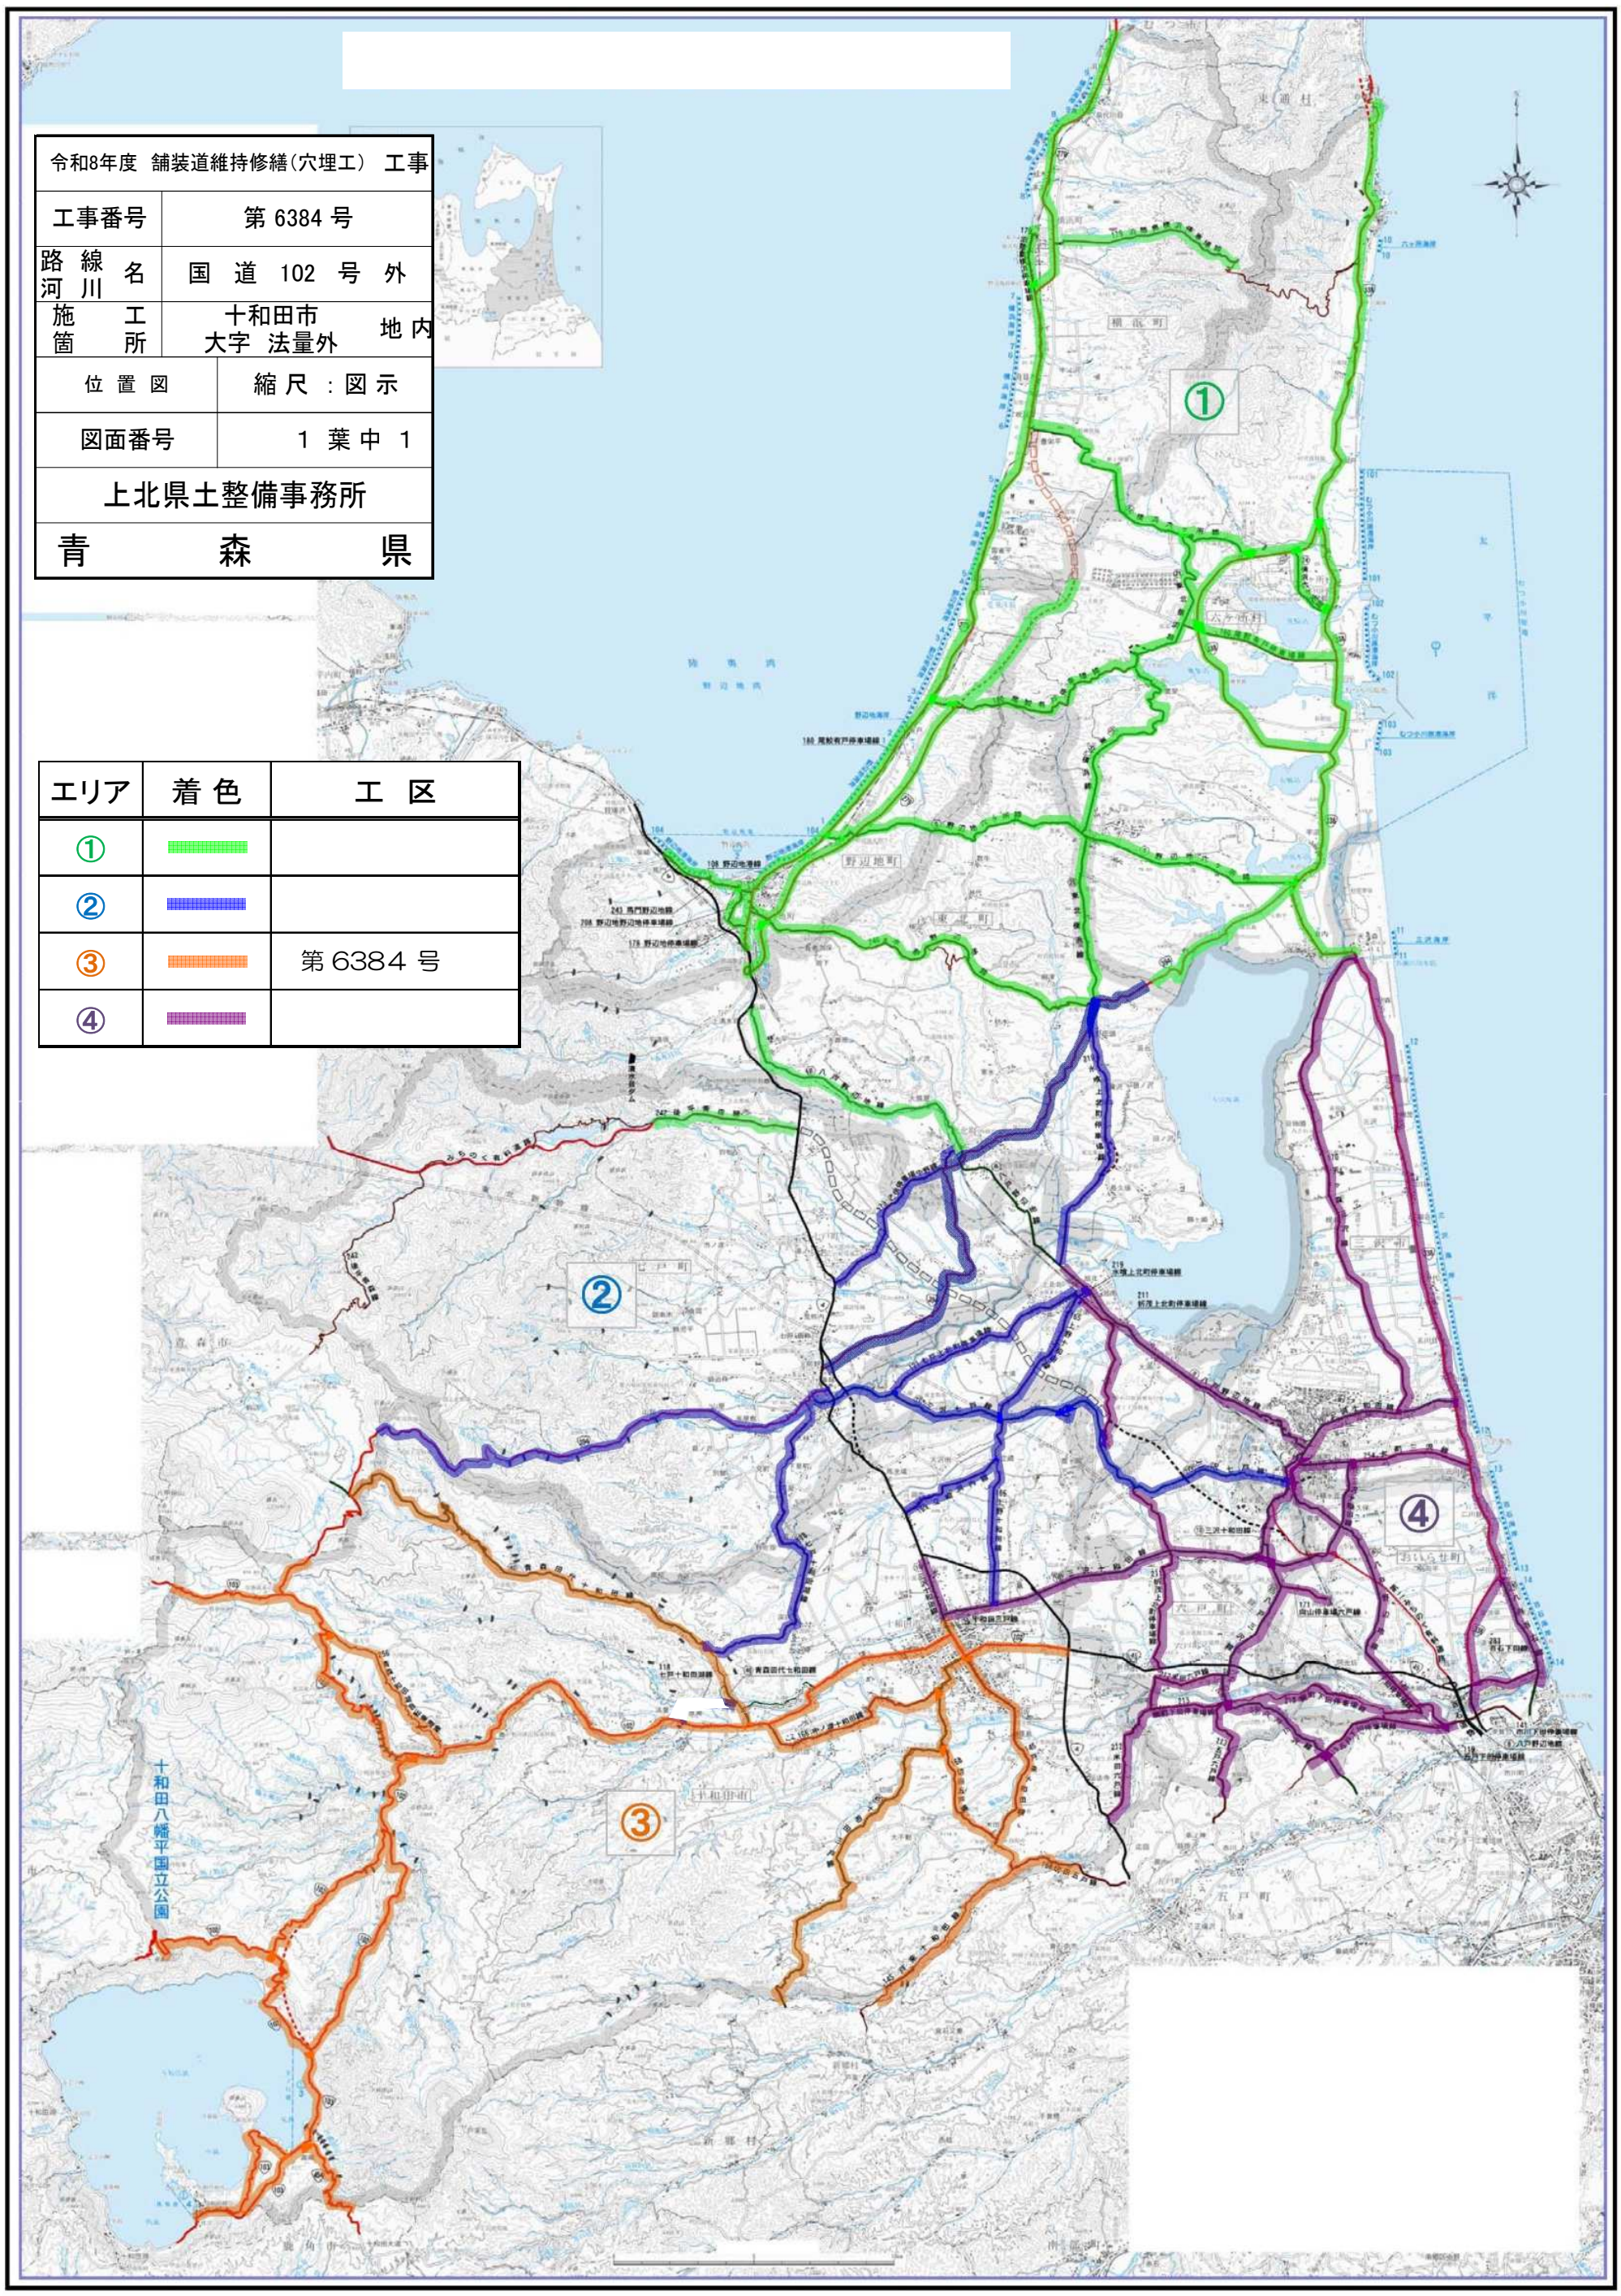
エリア	着 色	工 区
①		
②		
③		第 6384 号
④