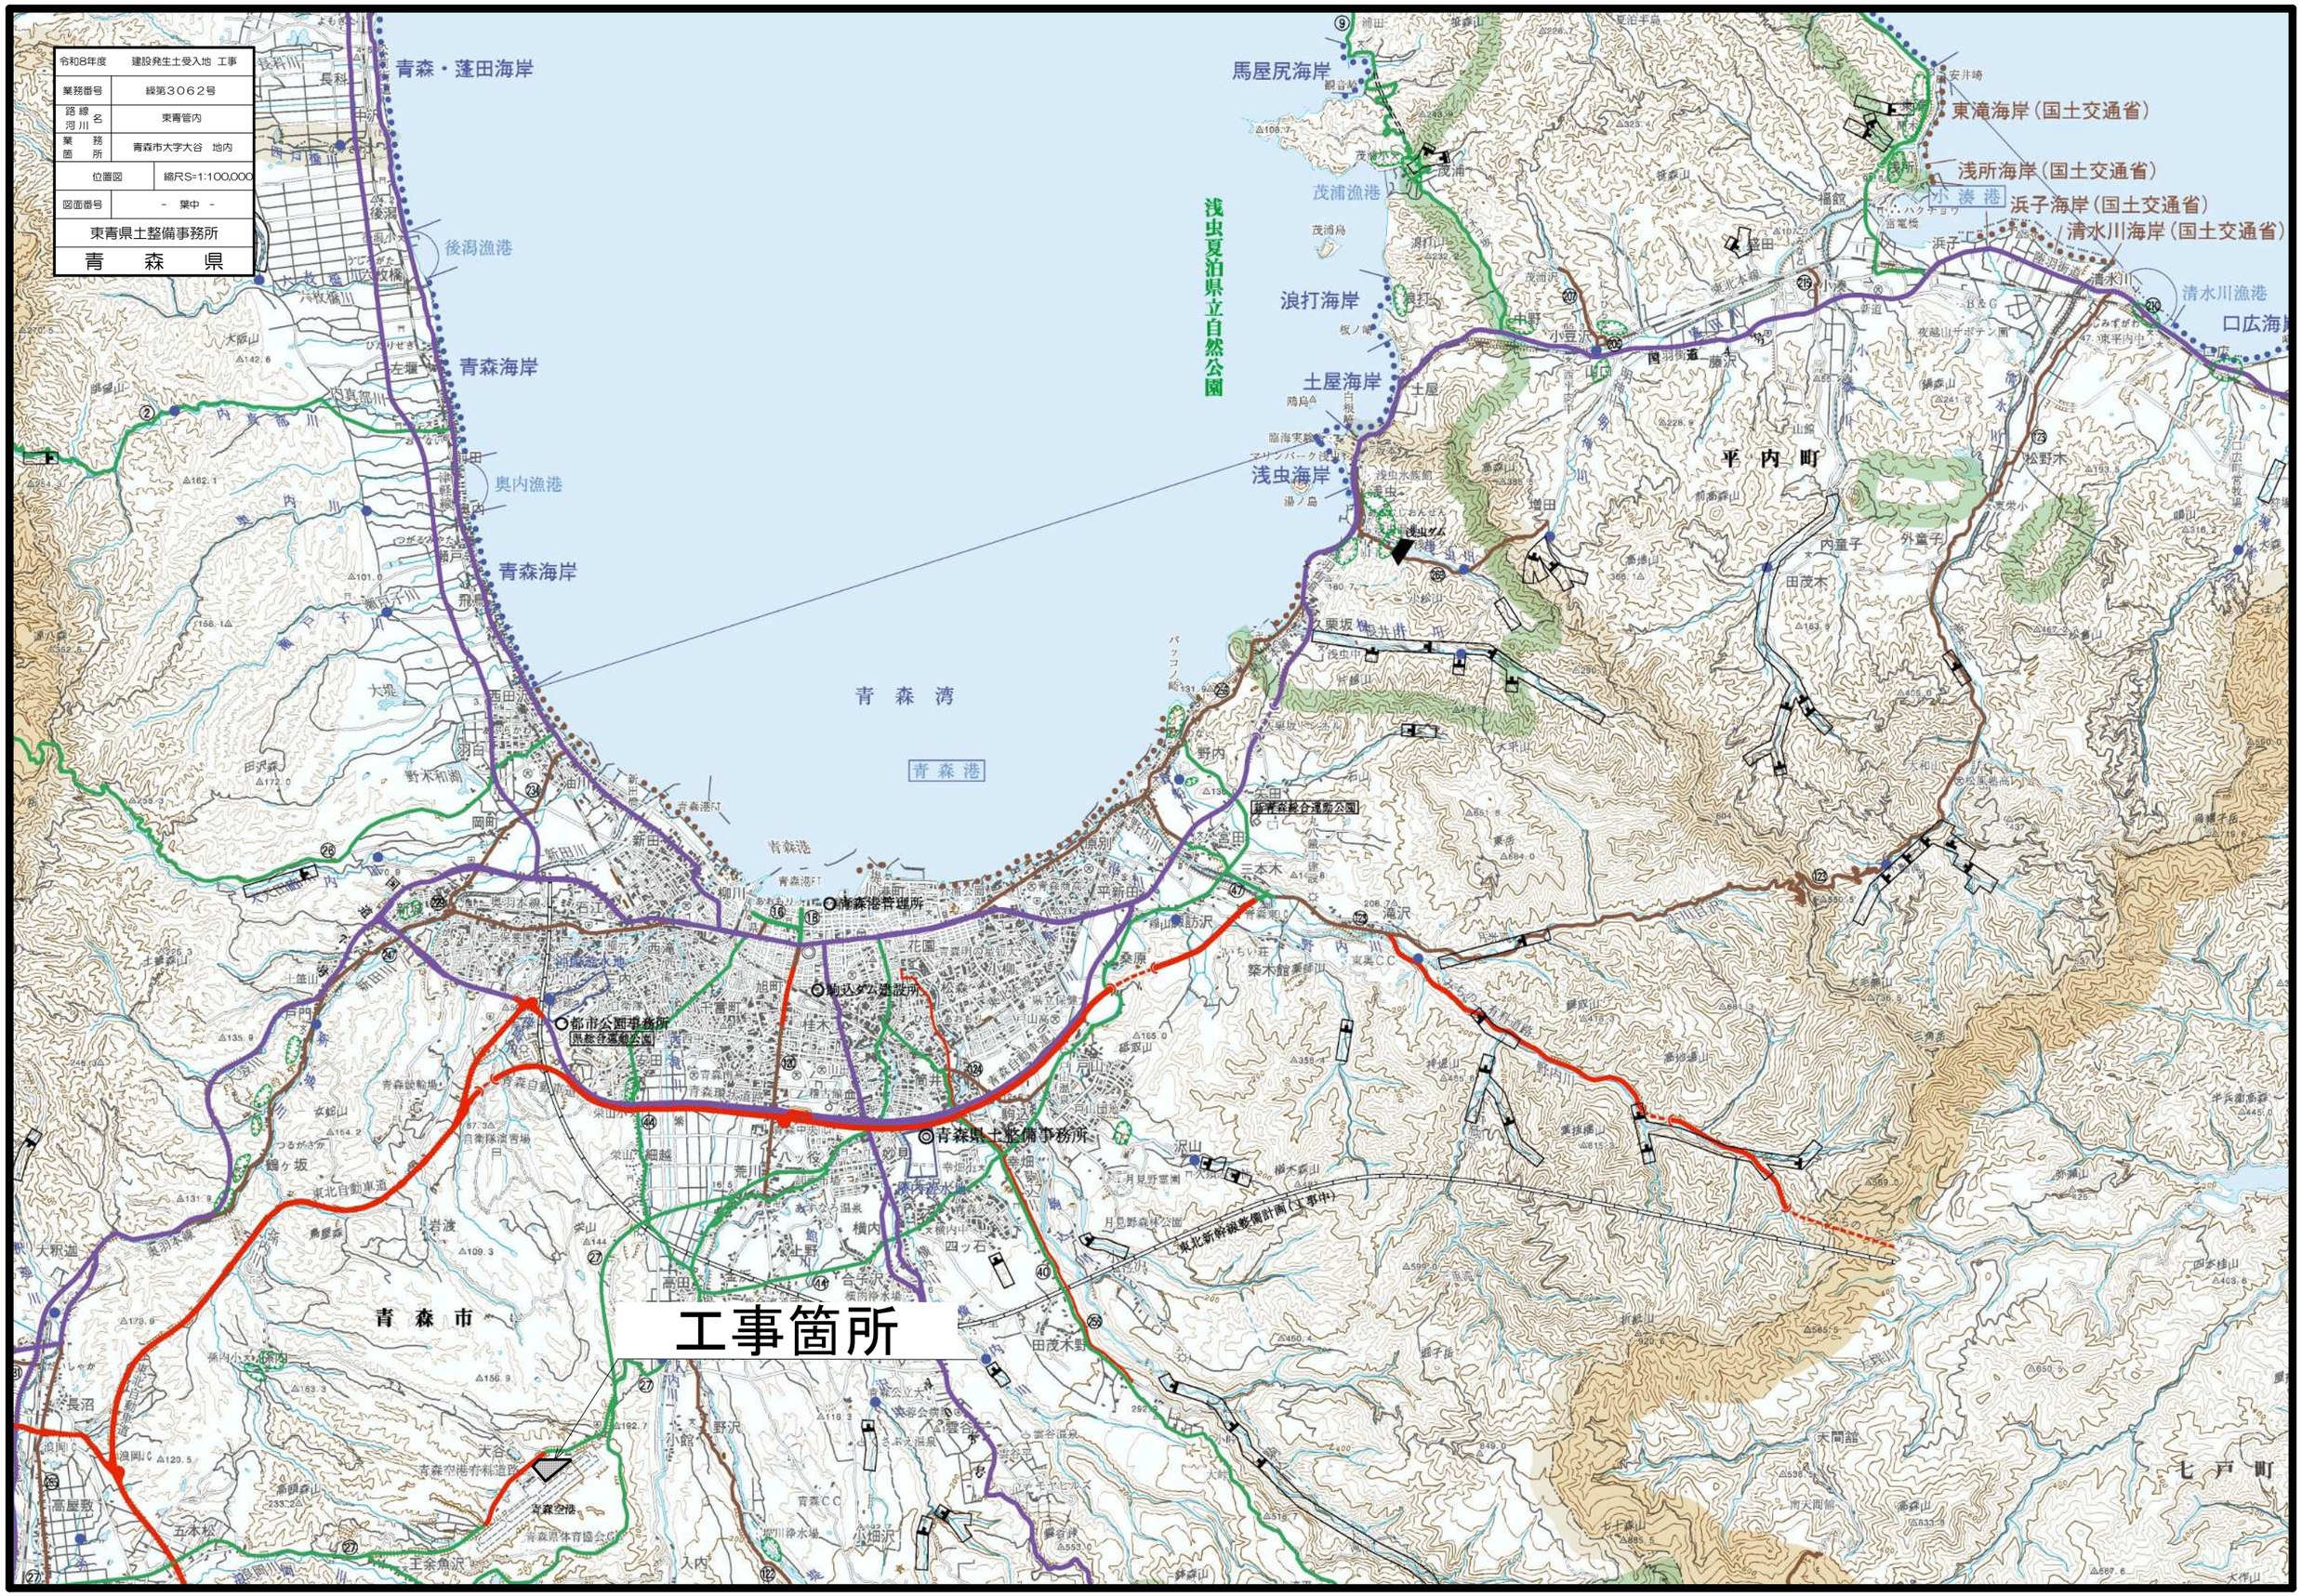
令和8年度 建設発生土受入地 工事
業務番号 緑第３０６２号
路線 河川 名 東青管内
業務 箇所 青森市大字大谷 地内
位置図 縮尺S=1:100,000
図面番号 － 葉中 －
東青県土整備事務所
青 森 県
青森・蓬田海岸
後潟漁港
青森海岸
奥内漁港
青森海岸
馬屋尻海岸
東滝海岸（国土交通省）
浅所海岸（国土交通省）
小湊港
浜子海岸（国土交通省）
清水川海岸（国土交通省）
清水川漁港
口広海岸
茂浦漁港
浅虫夏泊県立自然公園
浪打海岸
土屋海岸
浅虫海岸
平内町
青森湾
青森港
青森港管理所
駒込ダム建設所
都市公園事務所
県総合運動公園
青森県土整備事務所
新青森総合運動公園
東北新幹線整備計画（工事中）
青森市
七戸町
工事箇所

令和 8 年度	建設発生土受入地工事
工事番号	繰第 3062 号
路線 河川 名	東青管内
施工箇所	青森市大字大谷 地内
伐木工平面図	縮尺 S=1:1600
図面番号	1 葉中 1
東青県土整備事務所	
青 森 県	

伐木伐採工　N＝356本
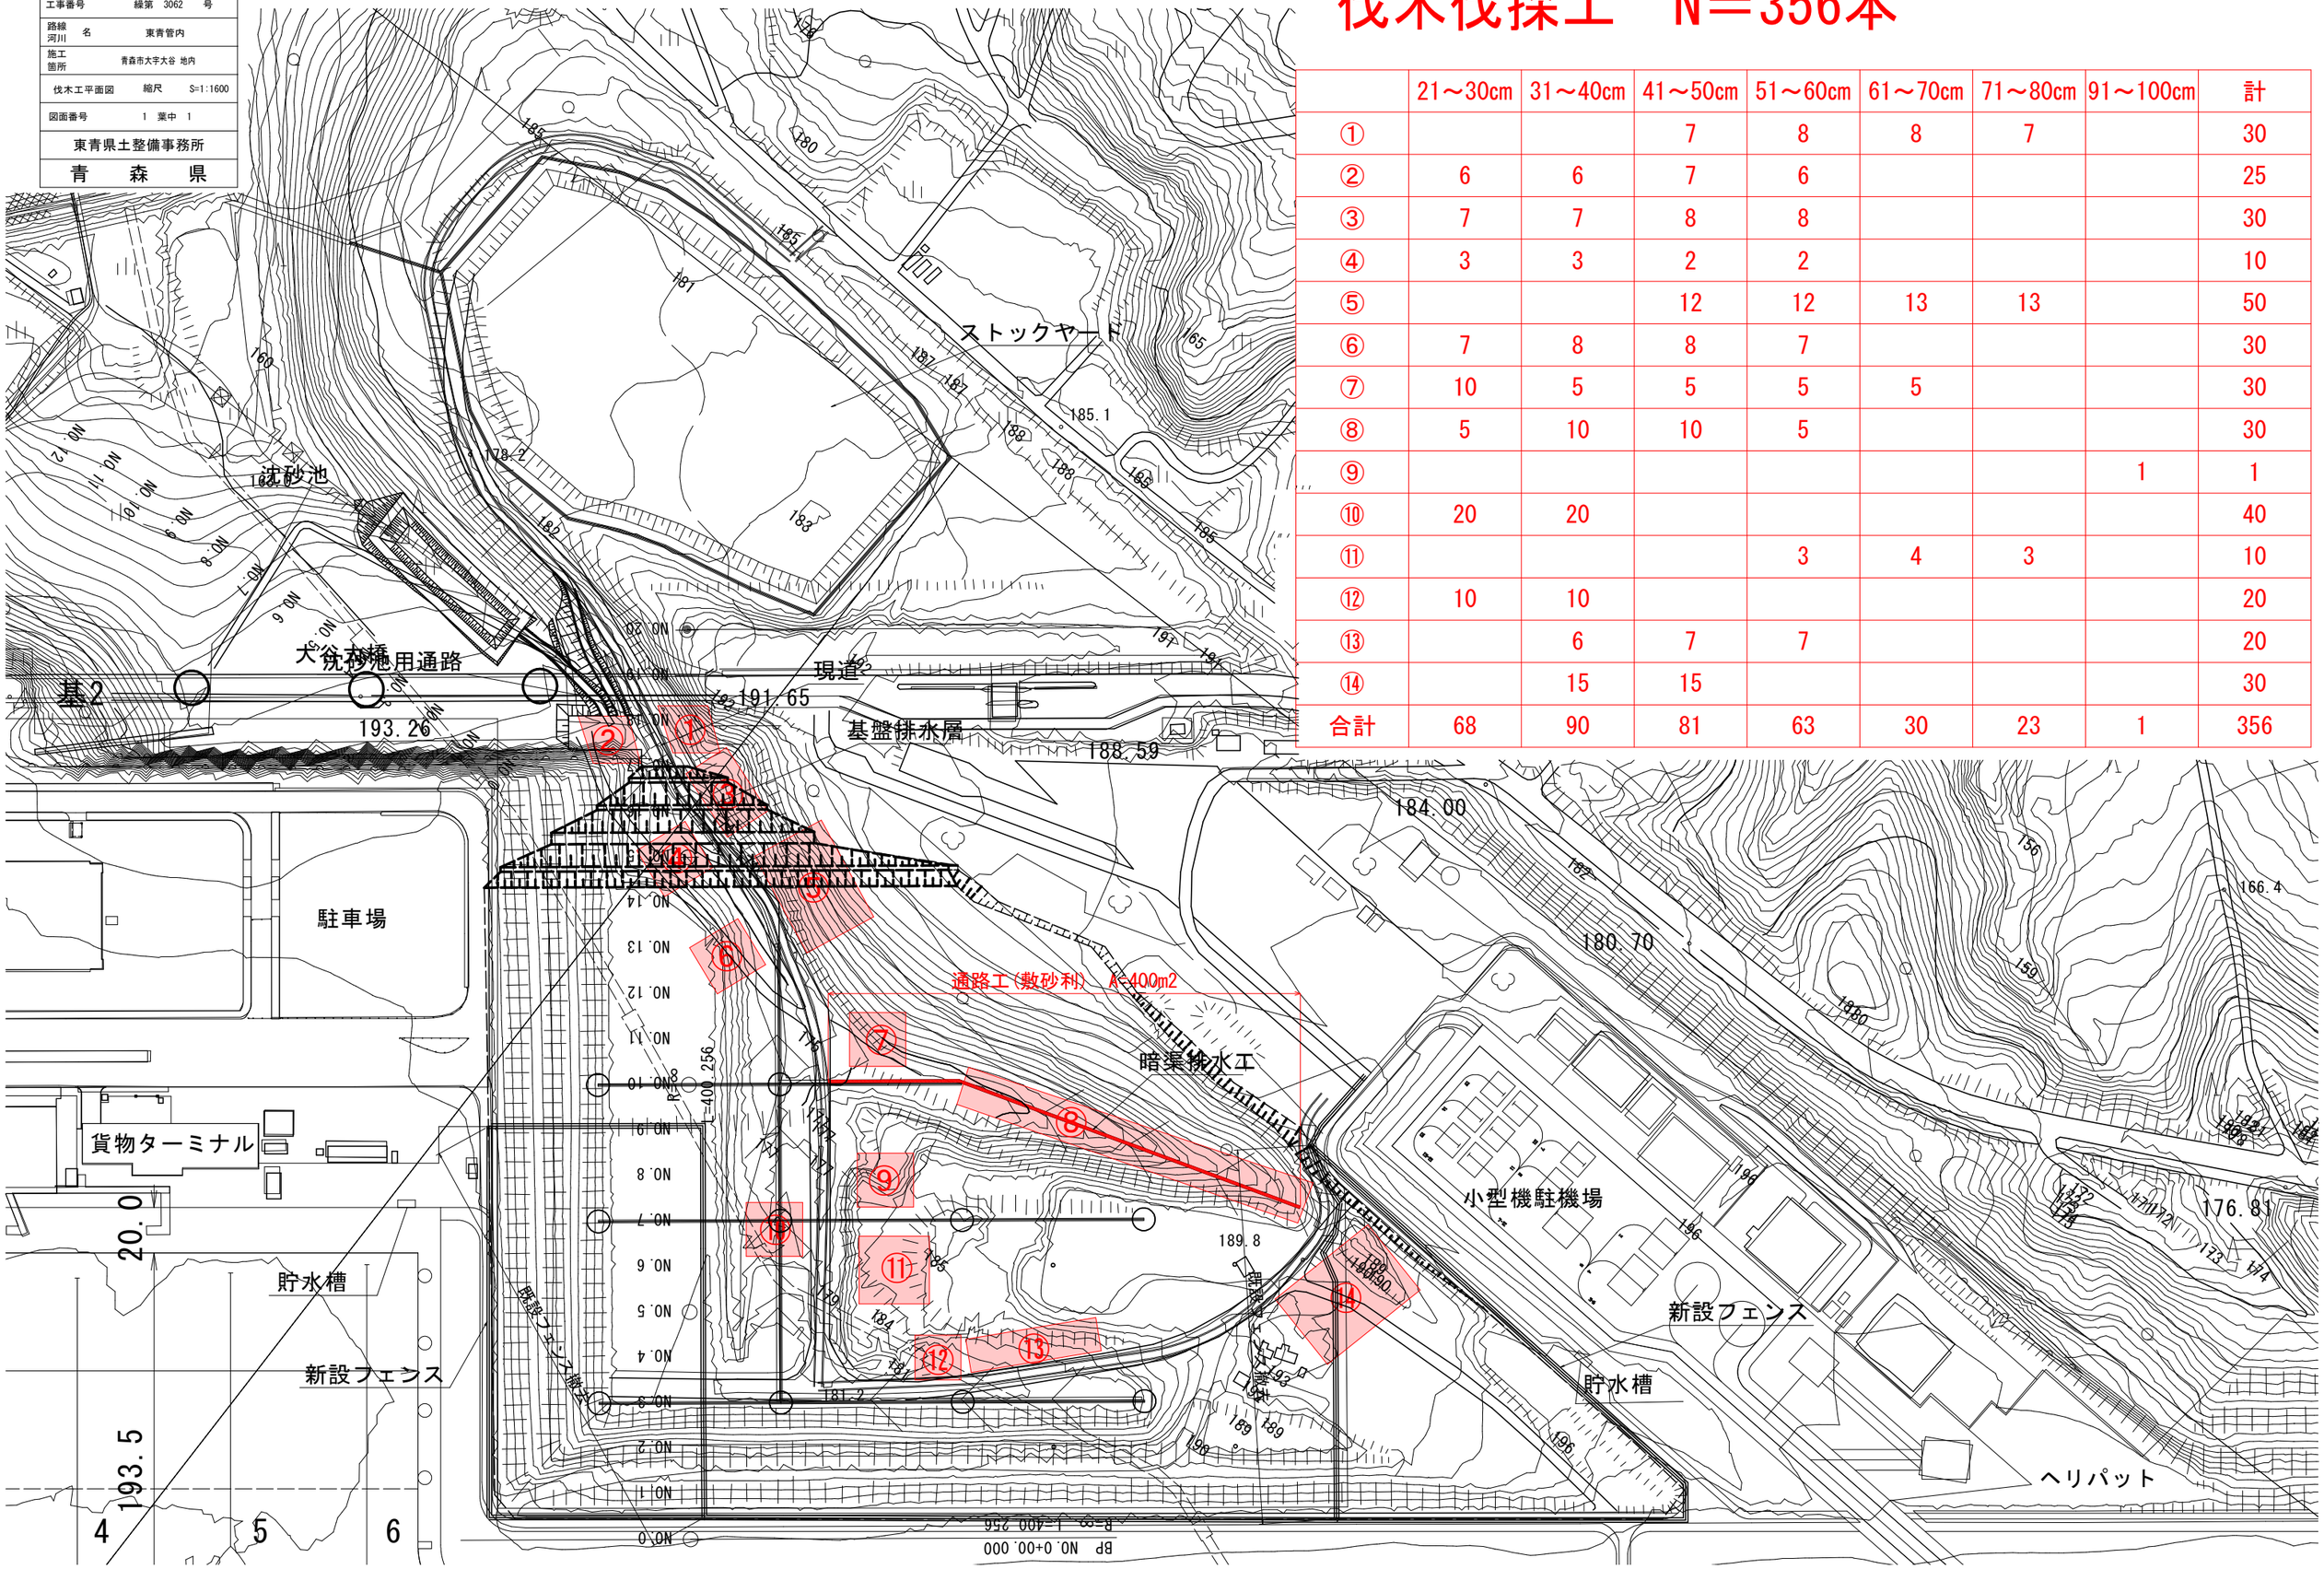
	21～30cm	31～40cm	41～50cm	51～60cm	61～70cm	71～80cm	91～100cm	計
①			7	8	8	7		30
②	6	6	7	6				25
③	7	7	8	8				30
④	3	3	2	2				10
⑤			12	12	13	13		50
⑥	7	8	8	7				30
⑦	10	5	5	5	5			30
⑧	5	10	10	5				30
⑨							1	1
⑩	20	20						40
⑪				3	4	3		10
⑫	10	10						20
⑬		6	7	7				20
⑭		15	15					30
合計	68	90	81	63	30	23	1	356