


令和 8 年度 海岸維持 工事	
工事番号	第 6821 号
路線名	奥平部海岸
施行箇所	東津軽郡今別町大字奥平部 地内
1号緩傾斜護岸 詳細平面図	縮 尺 1:200
図面番号	6 葉中 1
青森県東青県土整備事務所	
青 森 県	

1号緩傾斜護岸 詳細平面図 S=1:200

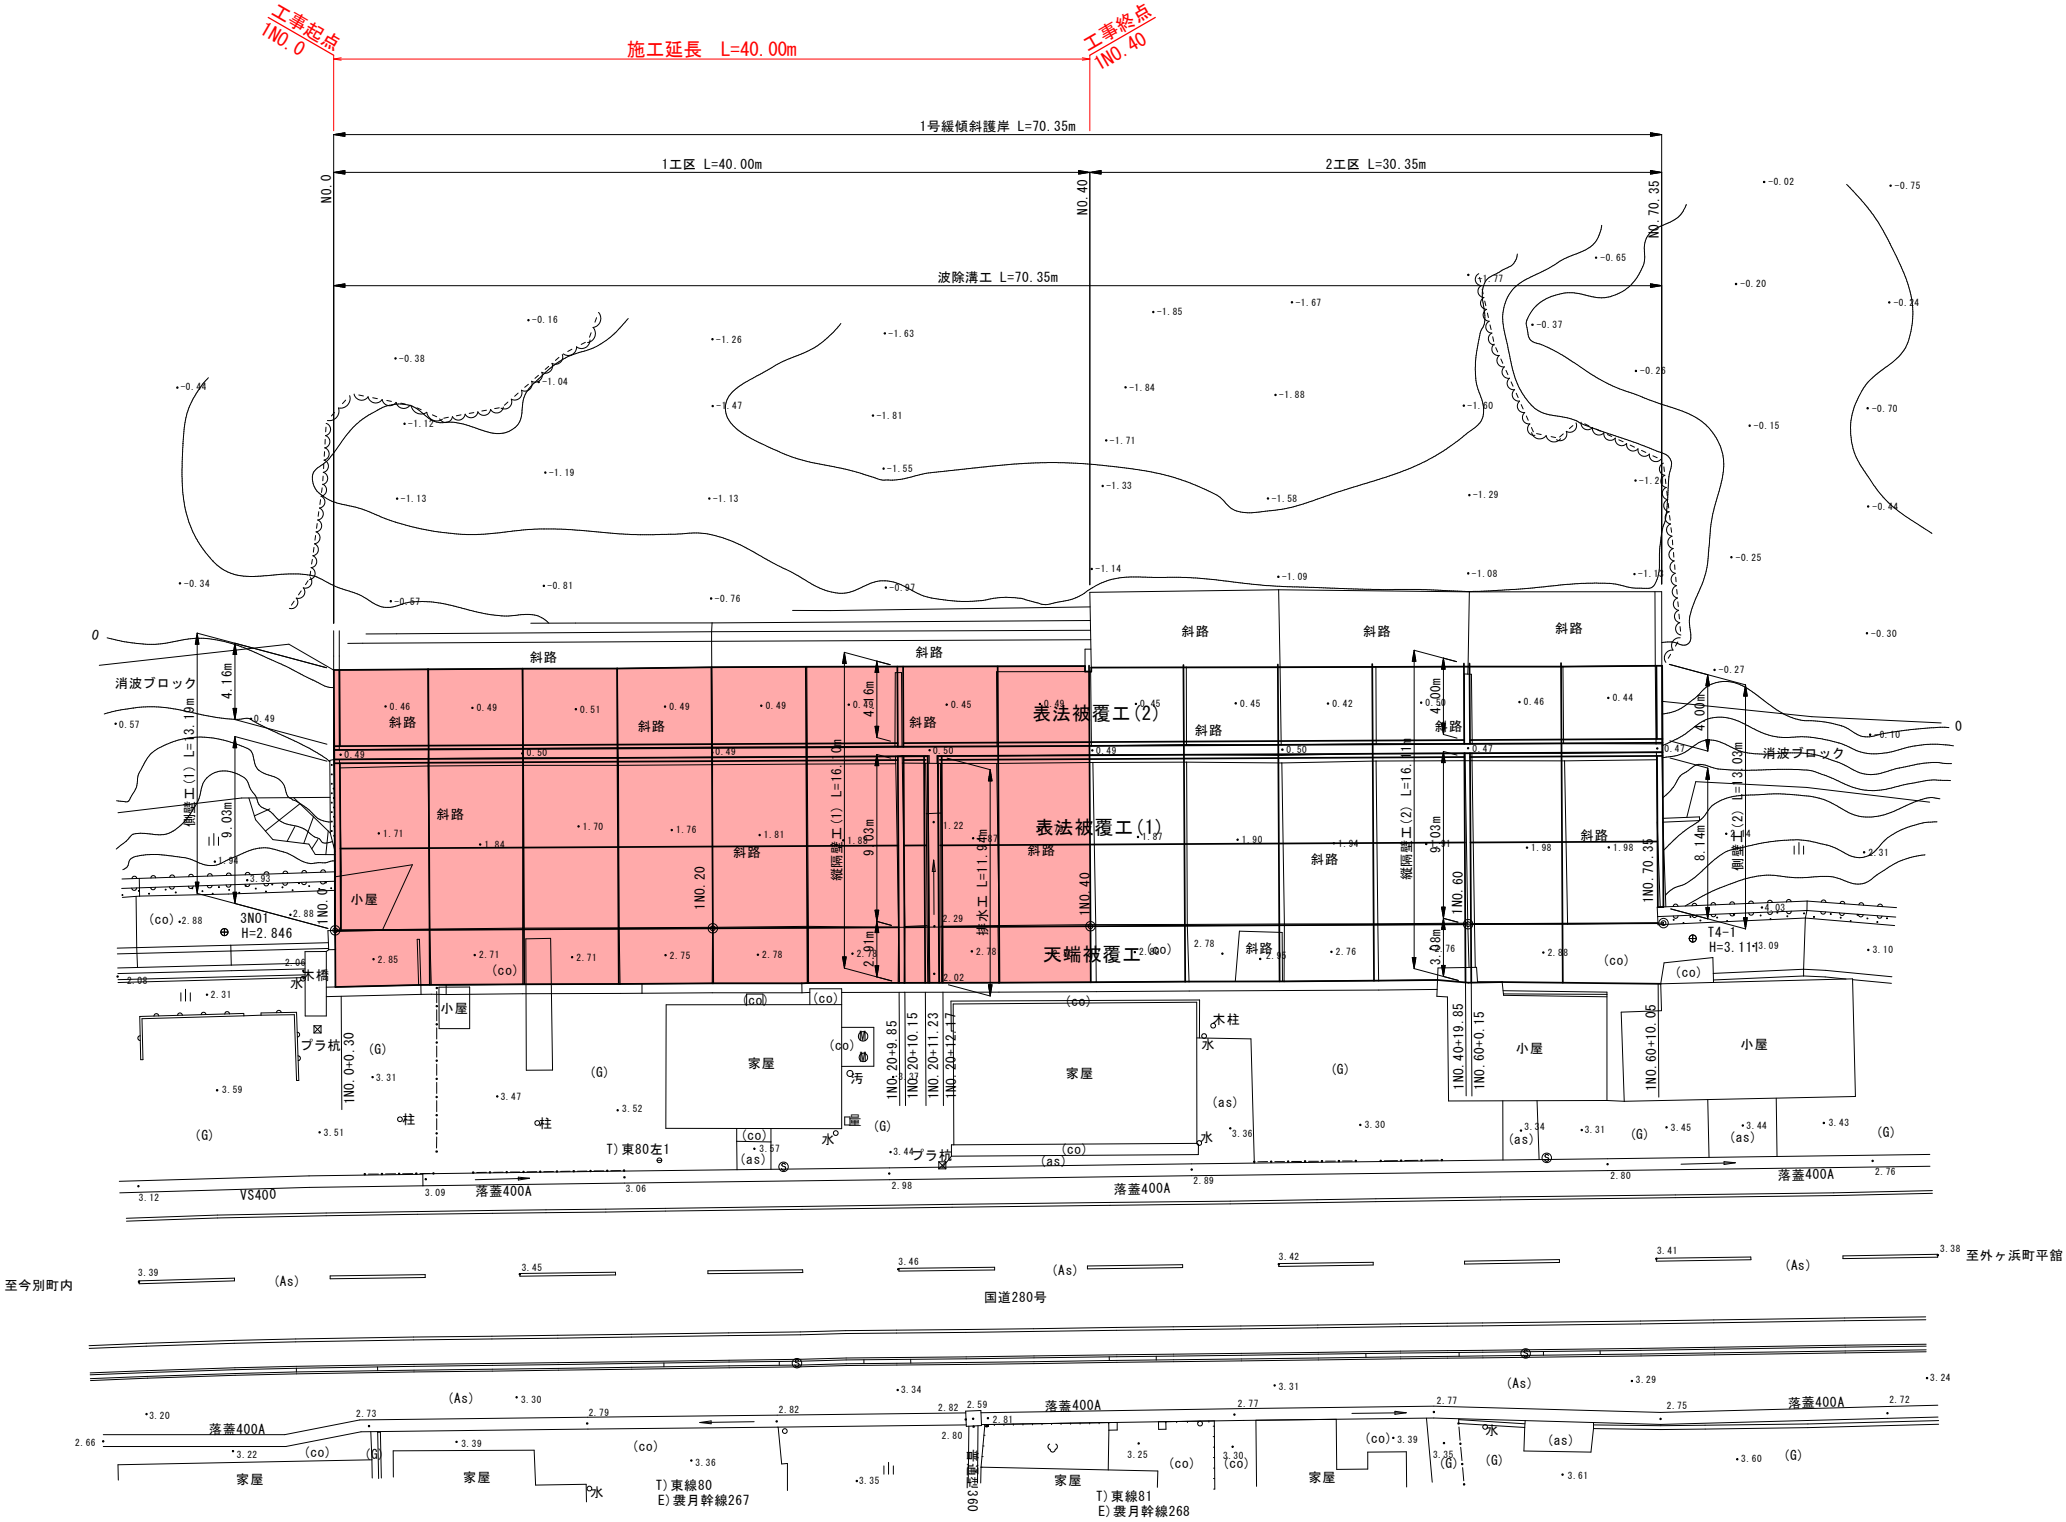

令和 8 年度 海岸維持 工事

工事番号

第 6821 号

路線名

奥平部海岸

施行箇所

東津軽郡今別町大字奥平部 地内

1号緩傾斜護岸
縦断面図

縮 尺

V=1:100
H=1:200


図面番号

6 葉中 2

青森県東青県土整備事務所

青 森 県


1号緩傾斜護岸 縦断面図 V=1:100 H=1:200

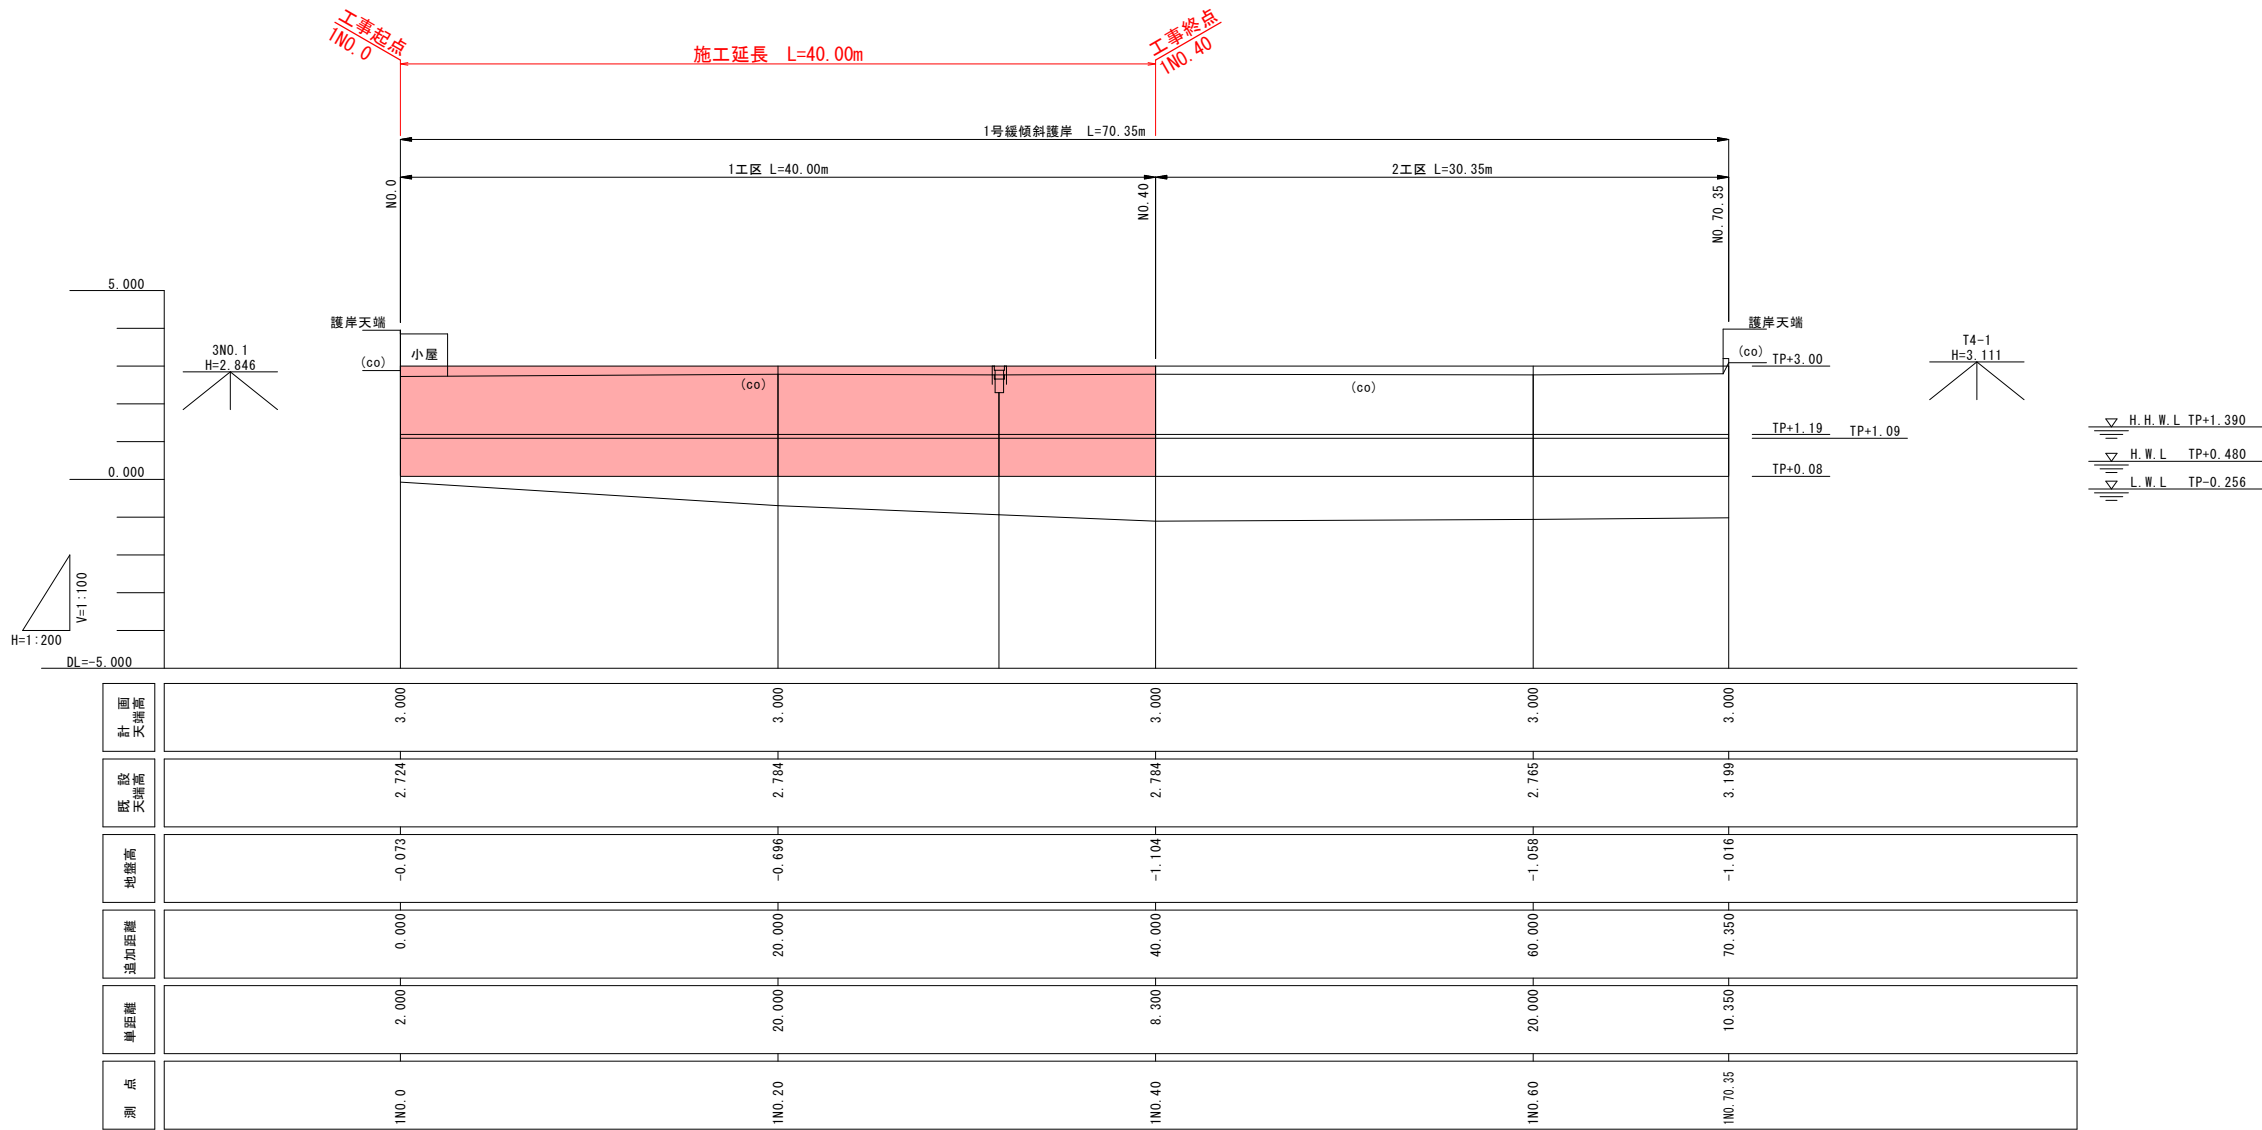


令和 8 年度			海岸維持			工事		
工事番号			第 3400 号					
路線 河川			奥平部海岸					
施行箇所			東津軽郡今別町大字奥平部 地内					
1号緩傾斜護岸 横断面(1/4)			縮 尺 1:50					
図面番号			6 葉中 4					
青森県東青県土整備事務所								
青			森			県		

4
9

1号緩傾斜護岸 横断面(1/4) S=1:50

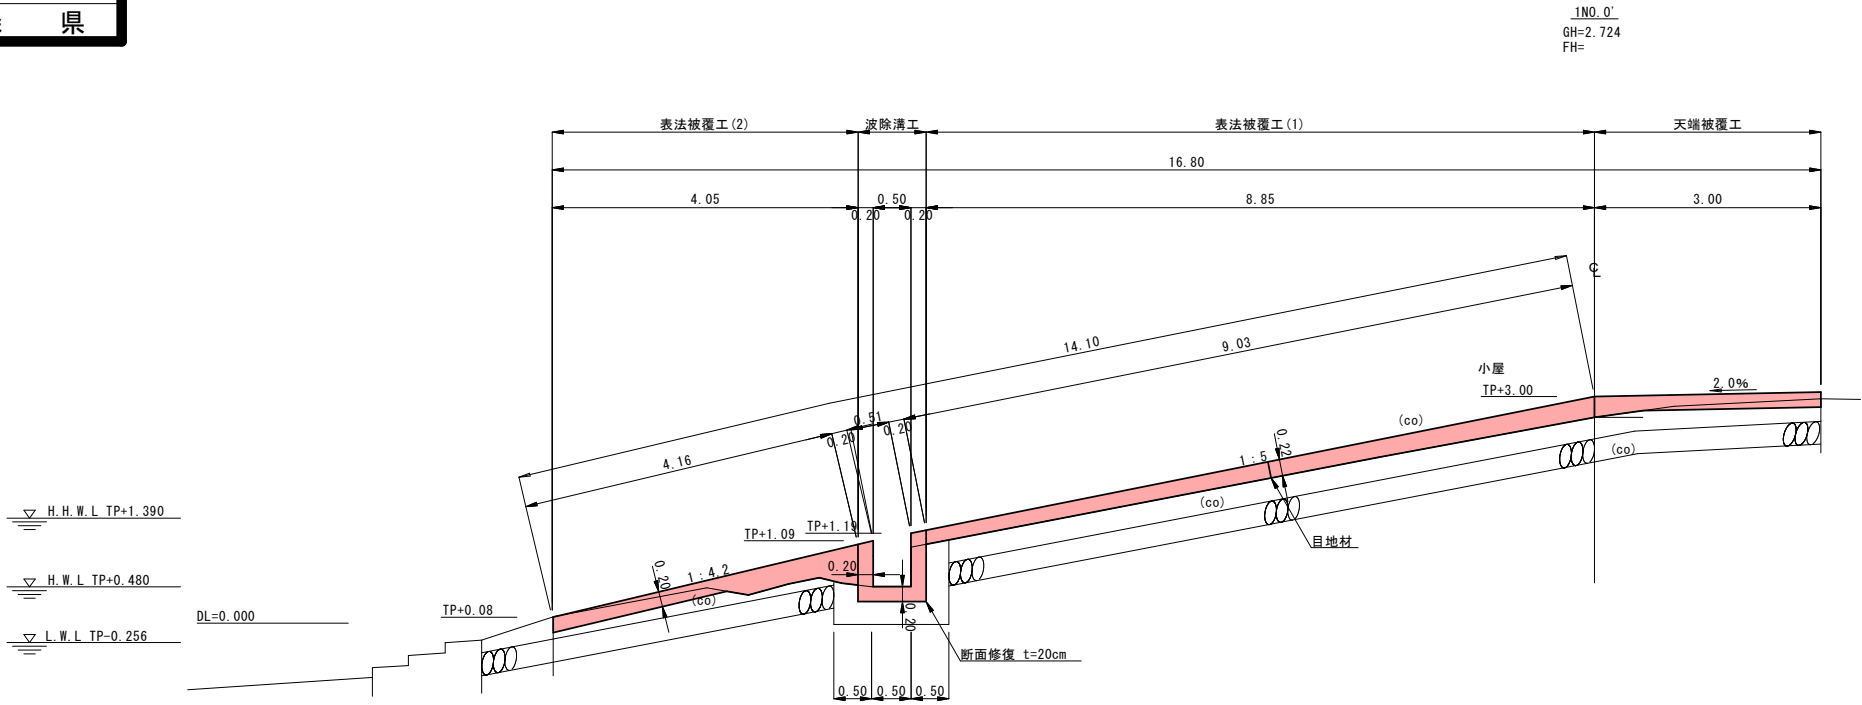

工 種	細別・規格	単 位	数 量
天端被覆工	コンクリート	m ²	0.62
表法被覆工(1)	コンクリート	m ²	1.98
表法被覆工(2)	コンクリート	m ²	1.07
波除溝工	コンクリート	m ²	0.44
構造物撤去工	コンクリート取壊し	m ²	0.63

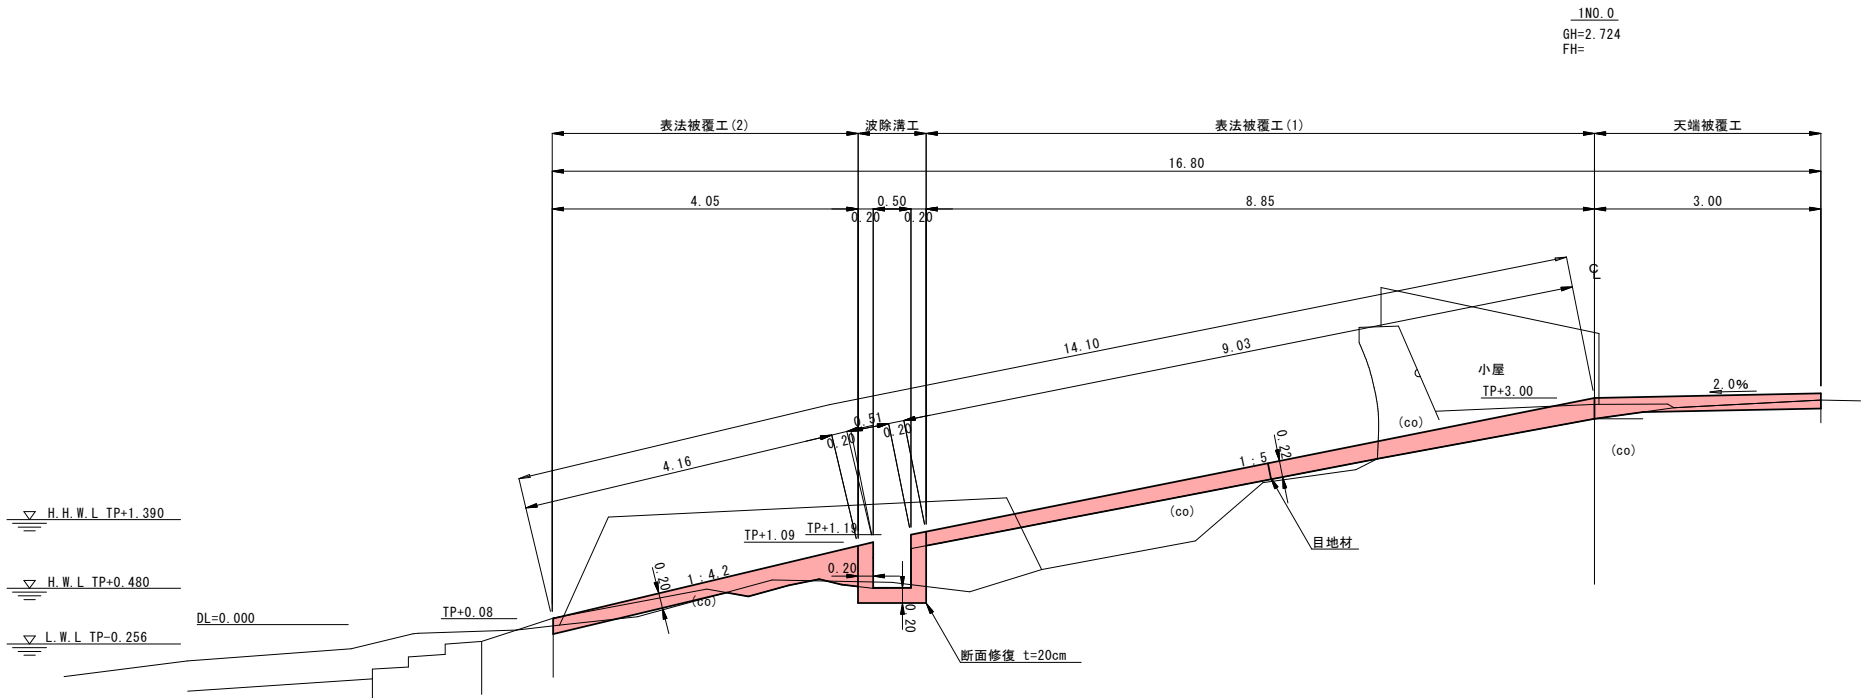

工 種	細別・規格	単 位	数 量
天端被覆工	コンクリート	m ²	0.62
表法被覆工(1)	コンクリート	m ²	1.98
表法被覆工(2)	コンクリート	m ²	1.07
波除溝工	コンクリート	m ²	0.44
構造物撤去工	コンクリート取壊し	m ²	0.63

令和 8 年度 海岸維持 工事


工事番号	第 3400 号
路線名	奥平部海岸
施行箇所	東津軽郡今別町大字奥平部 地内
1号緩傾斜護岸 横断面(2/4)	縮 尺 1:50
図面番号	6 葉中 5

青森県東青県土整備事務所


青 森 県

1号緩傾斜護岸 横断面(2/4) S=1:50

5
9

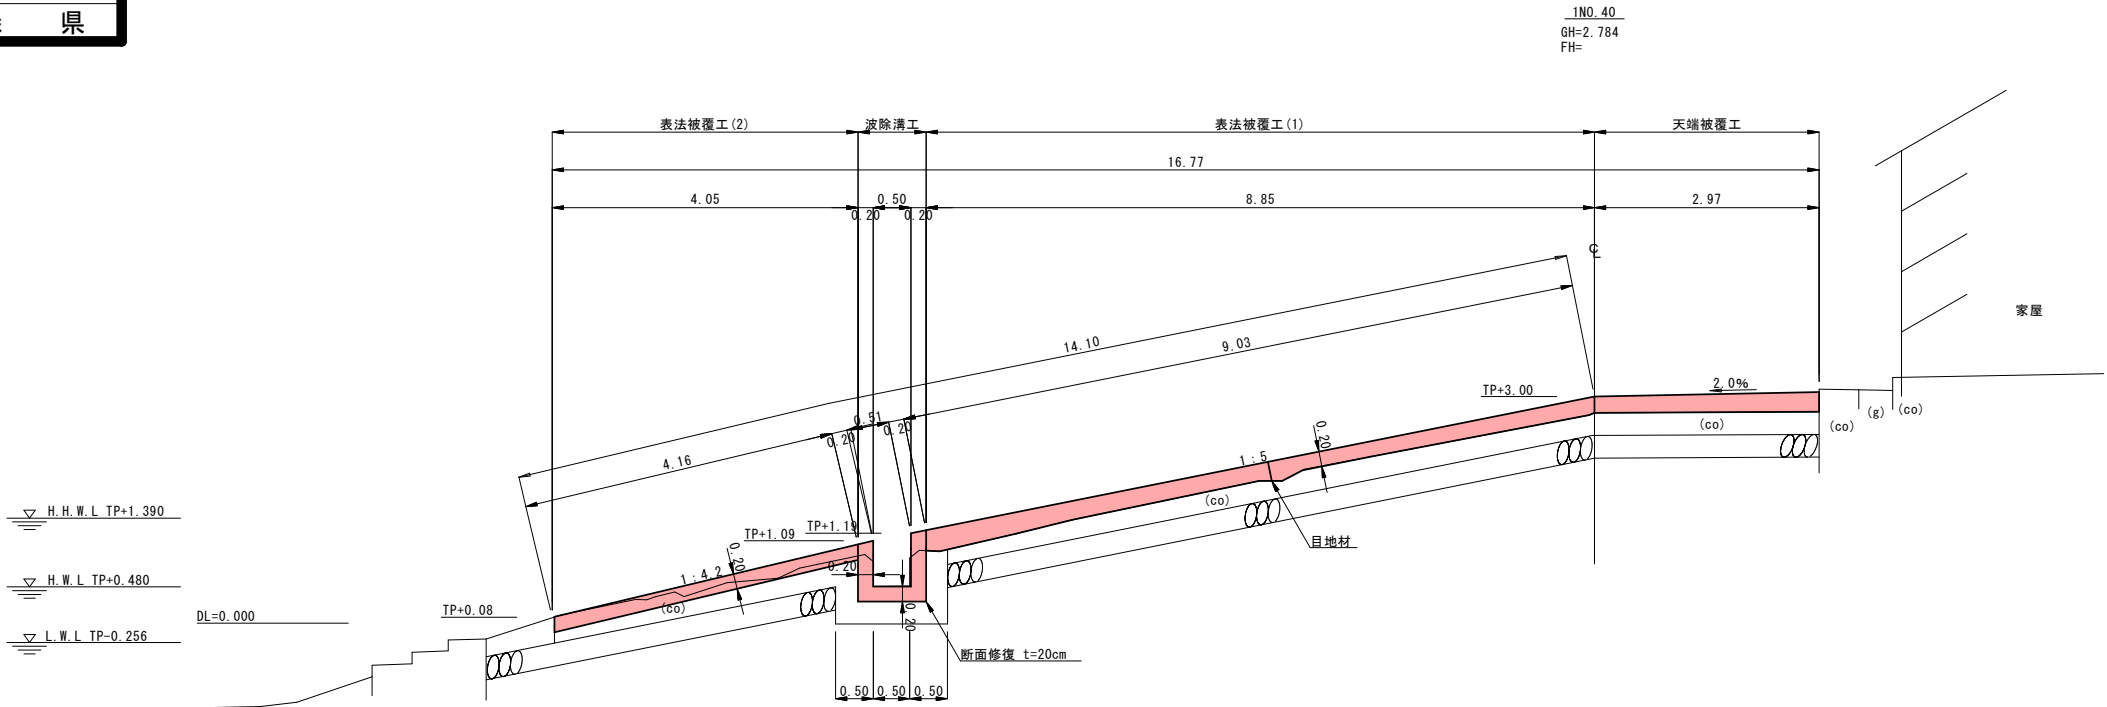

工 種	細別・規格	単 位	数 量
天端被覆工	コンクリート	m ²	0.71
表法被覆工(1)	コンクリート	m ²	2.18
表法被覆工(2)	コンクリート	m ²	0.83
波除溝工	コンクリート	m ²	0.44
構造物撤去工	コンクリート取壊し	m ²	0.82

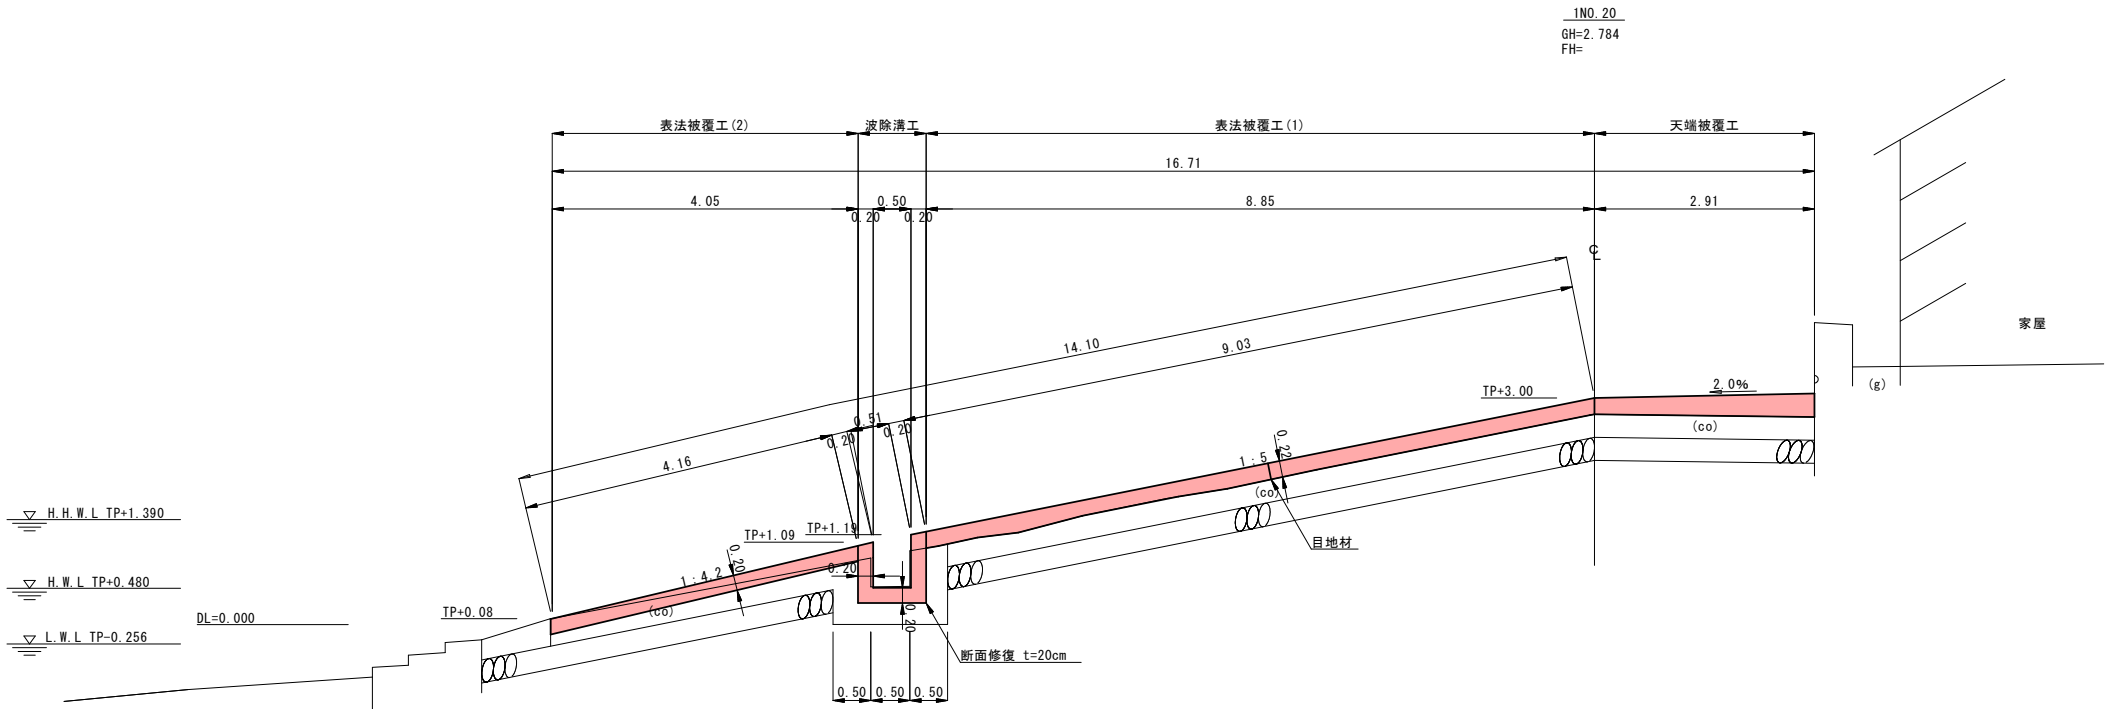


工 種	細別・規格	単 位	数 量
天端被覆工	コンクリート	m ²	0.77
表法被覆工(1)	コンクリート	m ²	1.93
表法被覆工(2)	コンクリート	m ²	0.83
波除溝工	コンクリート	m ²	0.44
構造物撤去工	コンクリート取壊し	m ²	0.81

令和 8 年度 海岸維持 工事	
工事番号	第 3400 号
路線名	奥平部海岸
施行箇所	東津軽郡今別町大字奥平部 地内
1号緩傾斜護岸 仮設工詳細図	縮 尺 図示
図面番号	6 葉中 6
青森県東青県土整備事務所	
青 森 県	

8
9

1号緩傾斜護岸 仮締切工詳細図

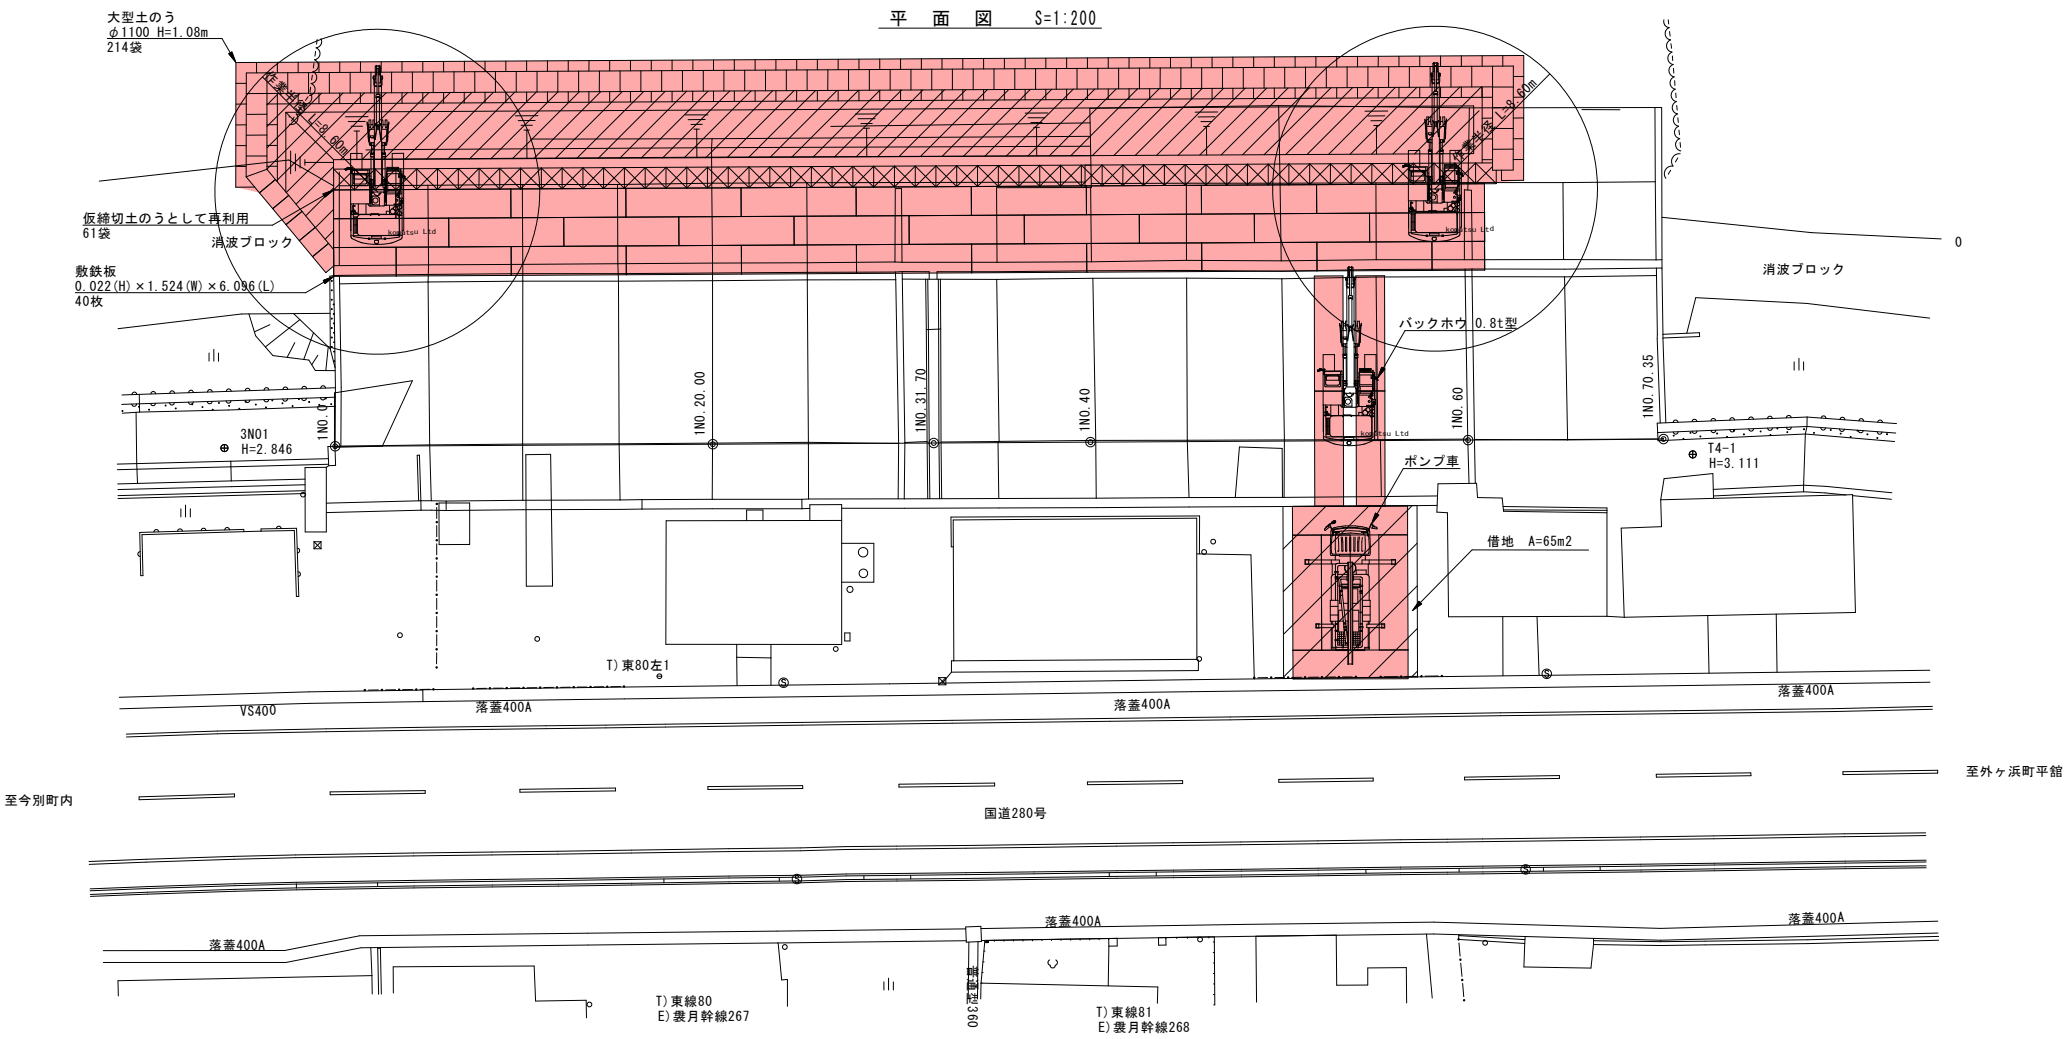

波殺枠締切工 断面図 S=1:50

