



令和8年度 防雪（融雪溝詳細設計）業務委託	
工事番号	第1942号
路線名 河川	国道280号
施行所 箇所	青森市大字油川 地内
位置図	ノンスケール
図面番号	2 葉中 1
東青県土整備事務所	
青 森 県	

位置図

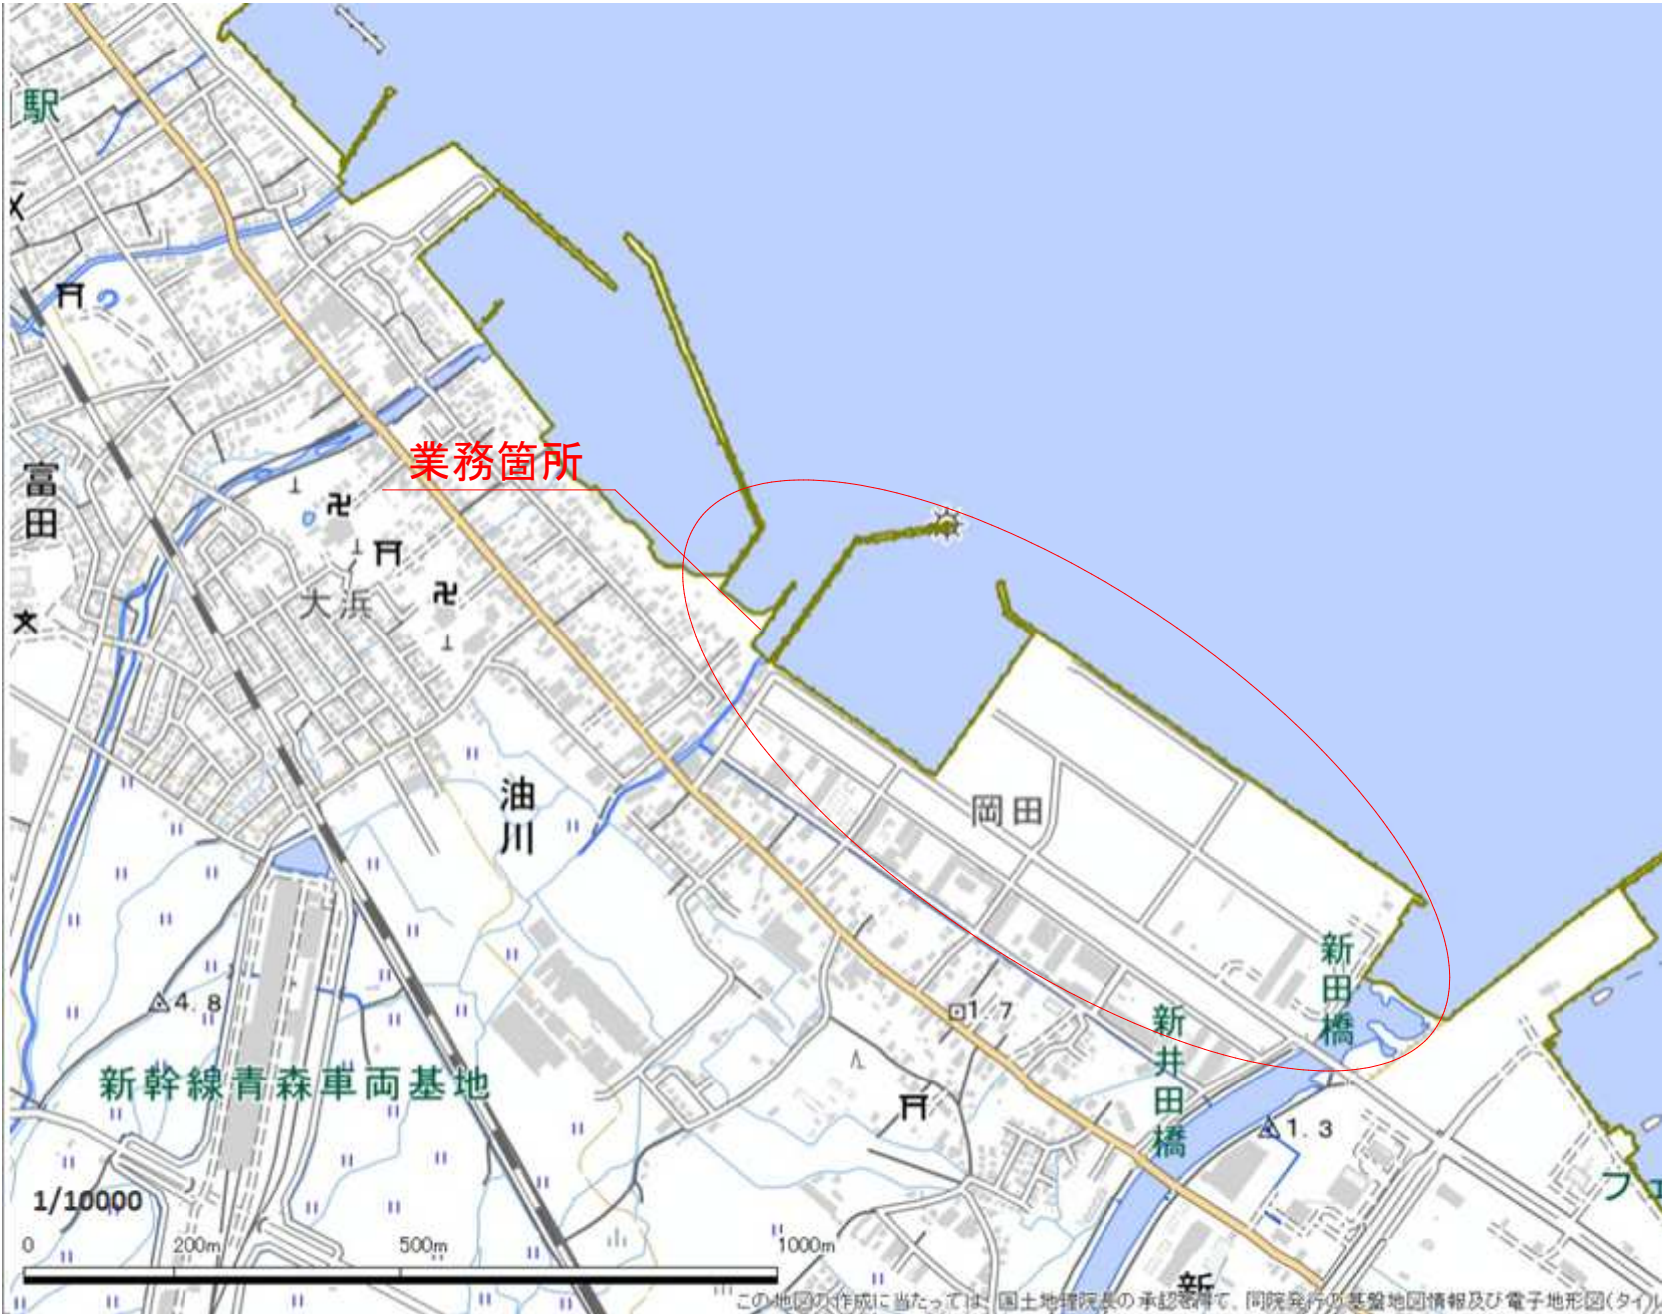

令和8年度 防雪（融雪溝詳細設計）業務委託	
工事番号	第1942号
路線名	国道280号
施行箇所	青森市大字油川 地内
模式図	ノンスケール
図面番号	2 葉中 2
東青県土整備事務所	
青 森 県	

国道280号融雪溝模式図（油川工区）

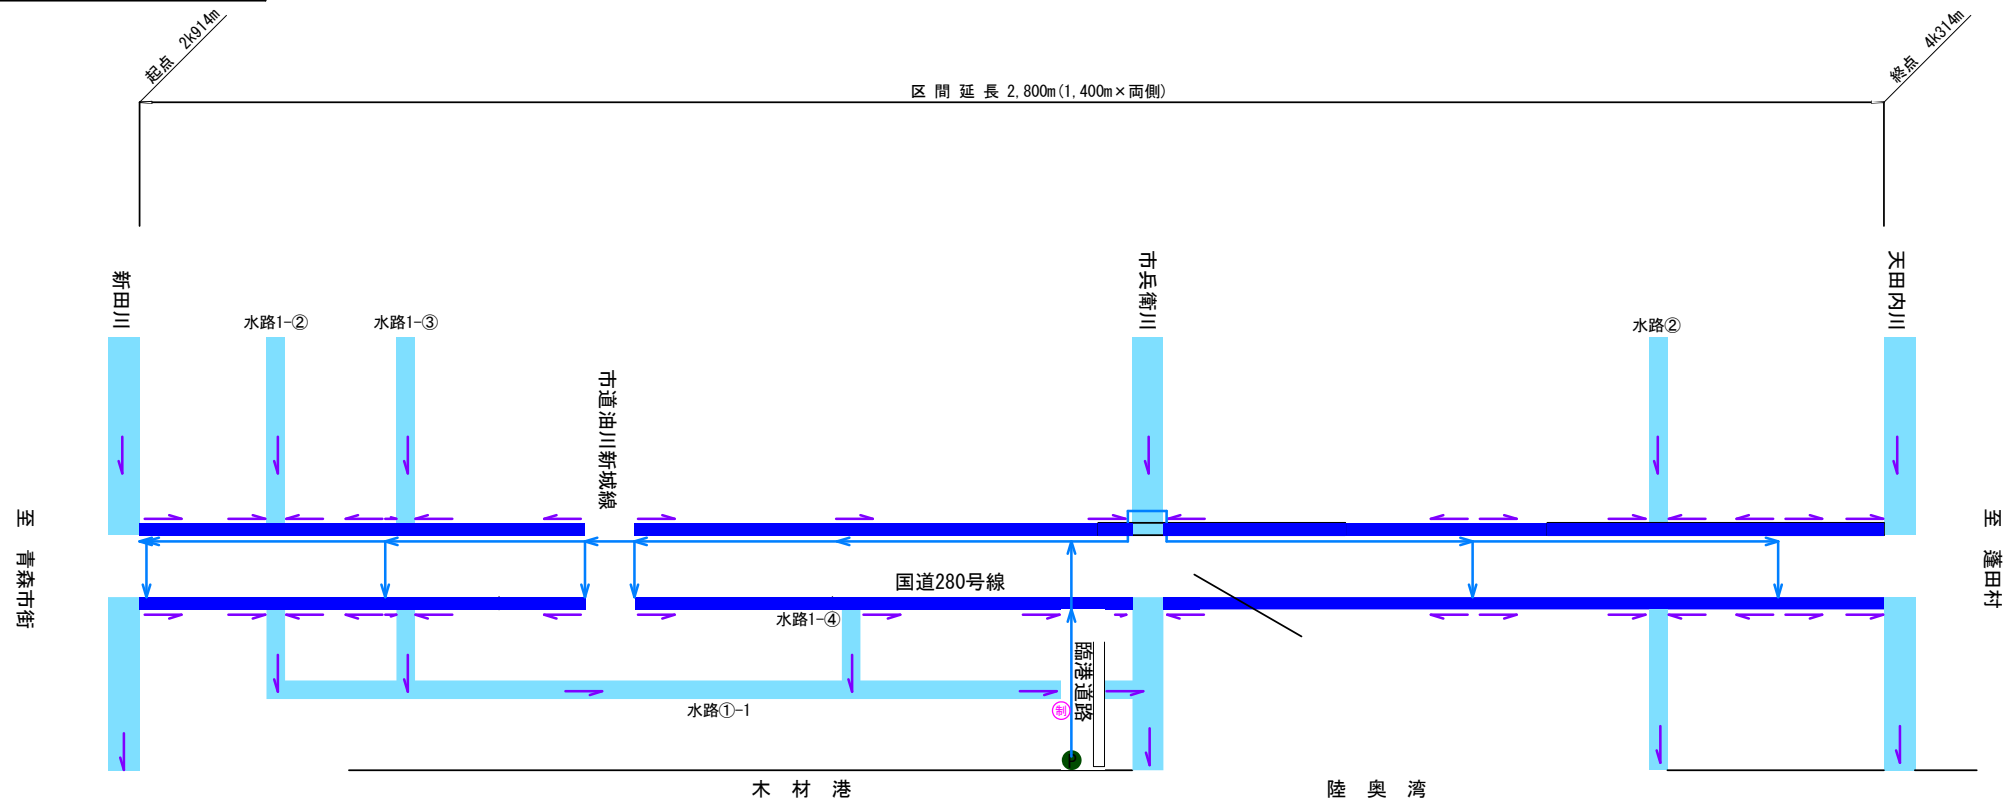

凡 例					
	流水方向		融雪溝		ポンプ場
	送水管				制御盤