


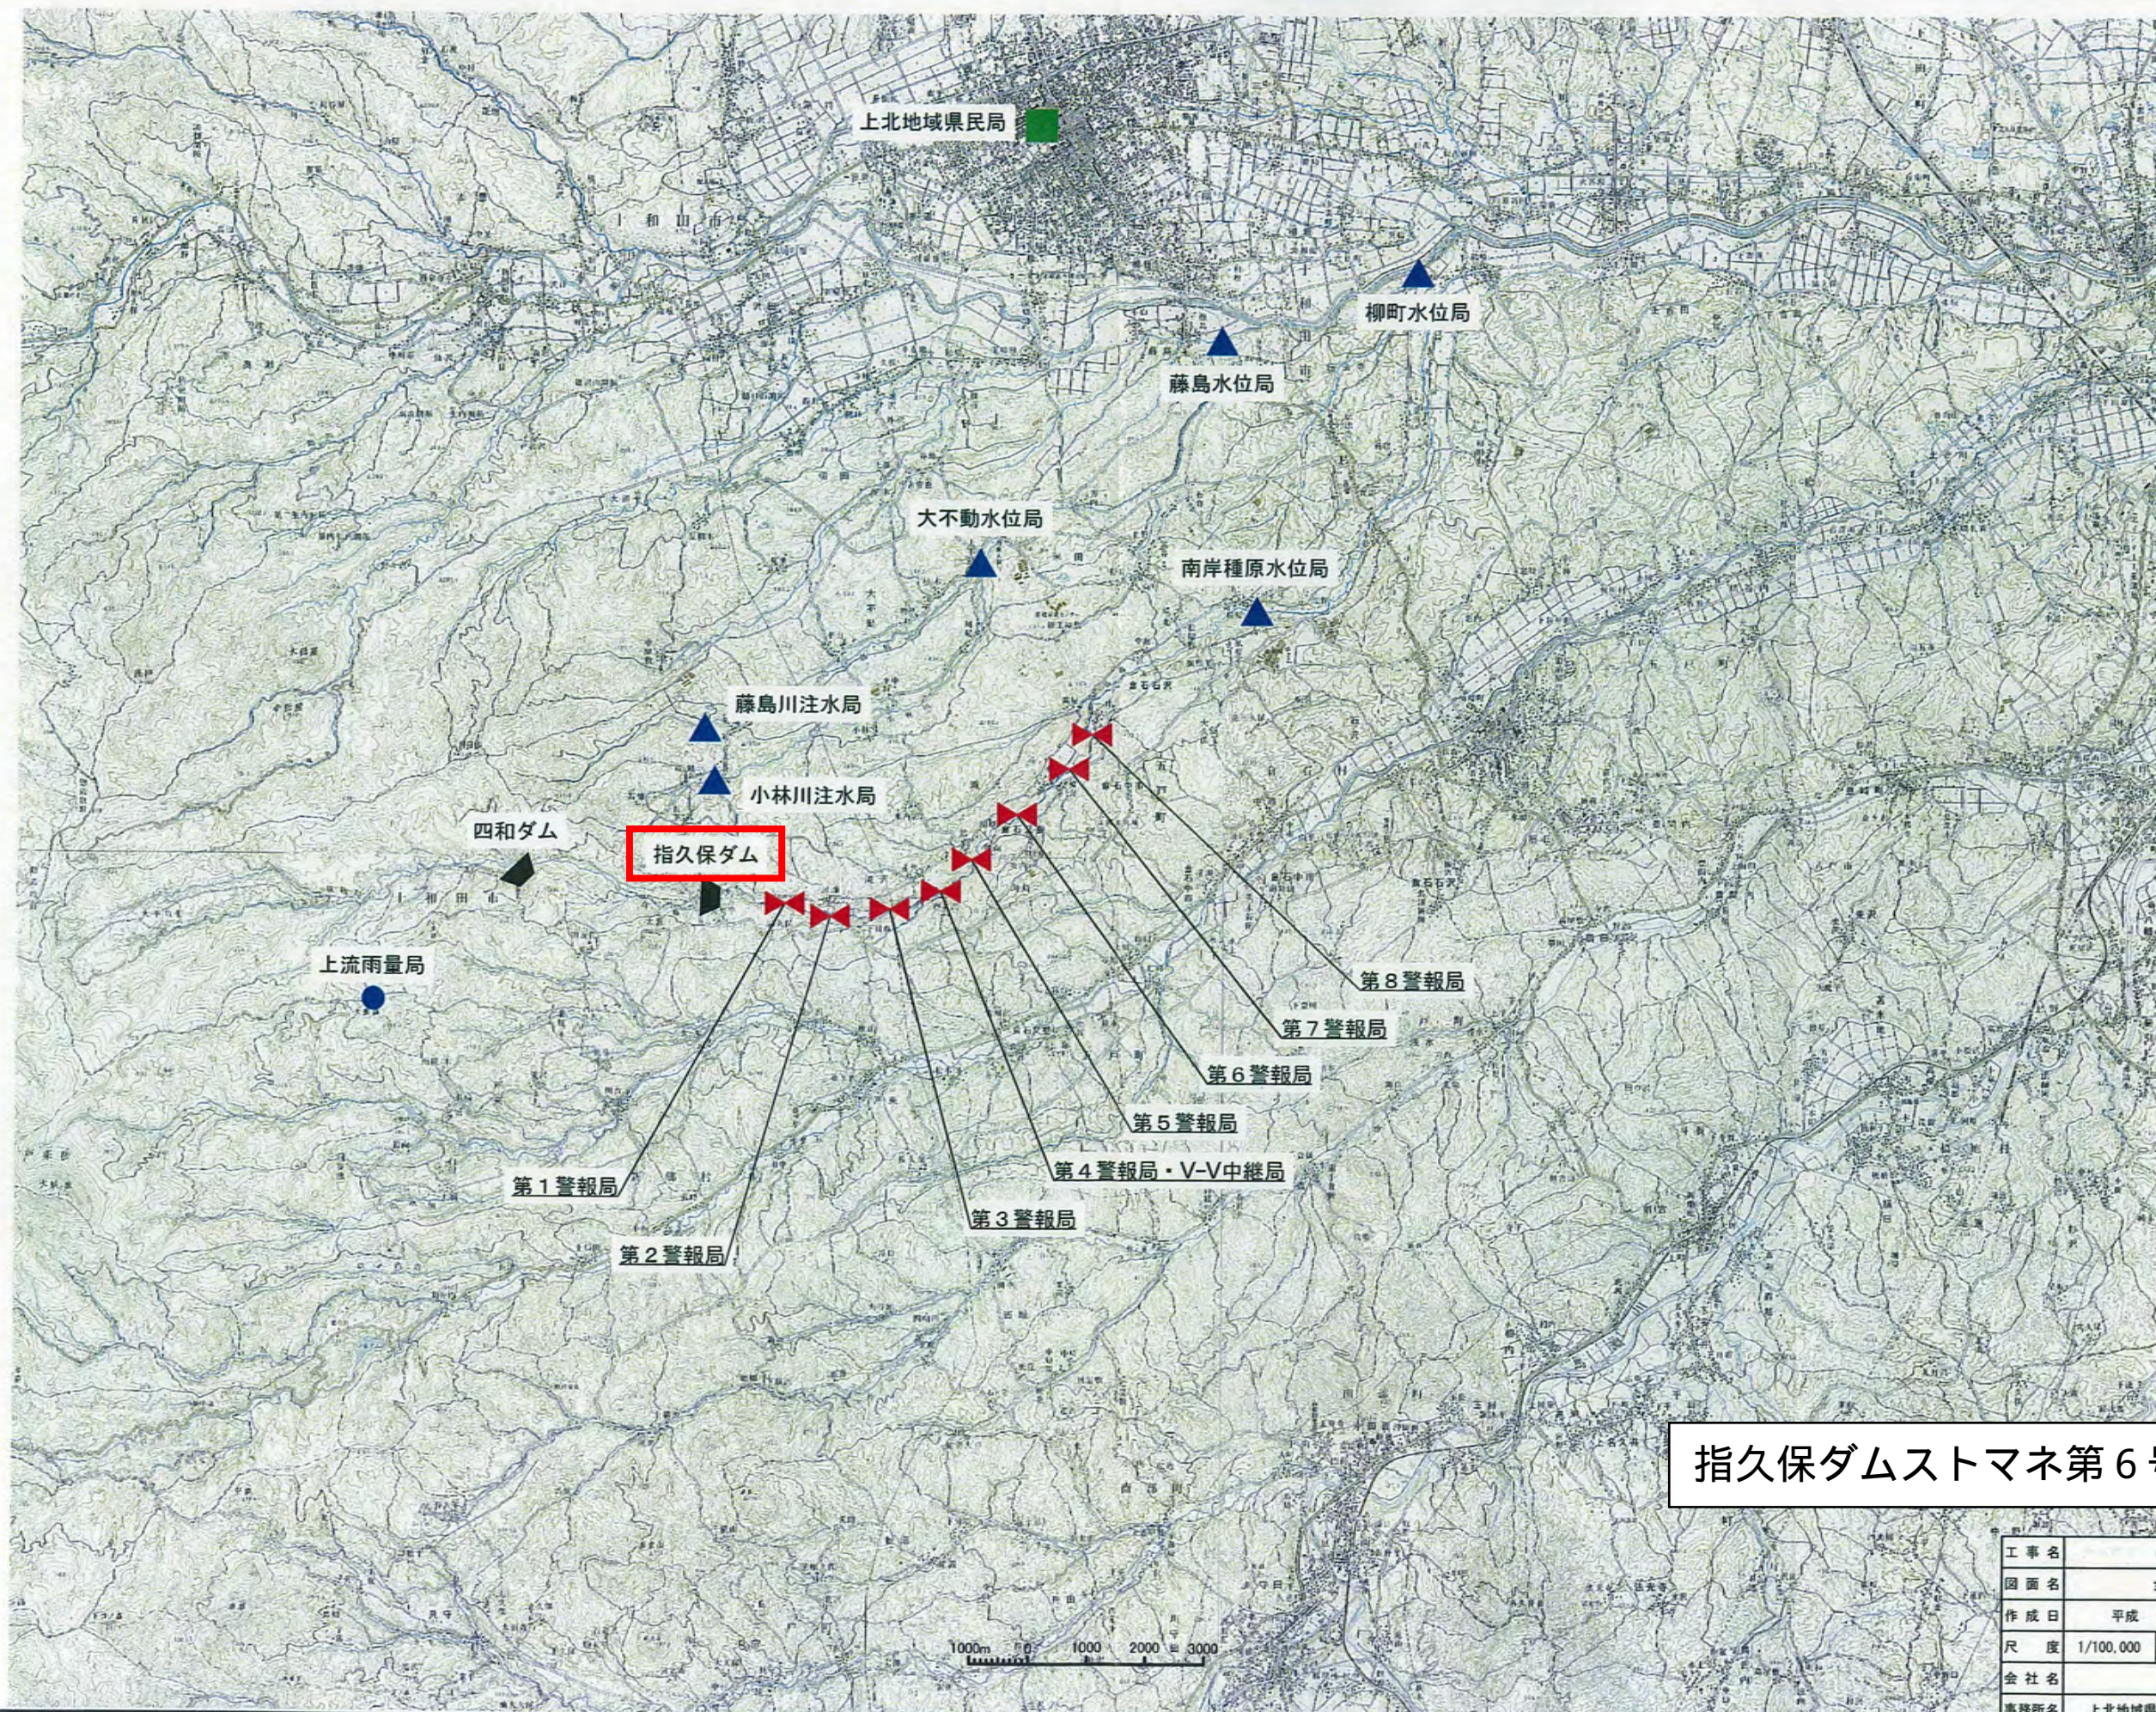

指久保ダムストマネ第6号工事

工事名	全体位置図		
図面名	全体位置図		
作成日	平成 年 月 日		
尺度	1/100,000	図面番号	60 第2内 01
会社名			
事務所名	上北地域県民局地域農林水産部		