




令和 8 年度 防雪(融雪施設修繕)工事	
工 事 番 号	線第5556号
路 線 名 河 川	権現崎線
施 行 箇 所	北津軽郡中泊町大字小泊 地内
位 置 図	縮 尺 —
図 面 番 号	7 葉 中 1
西 北 県 土 整 備 事 務 所	
青 森 県	

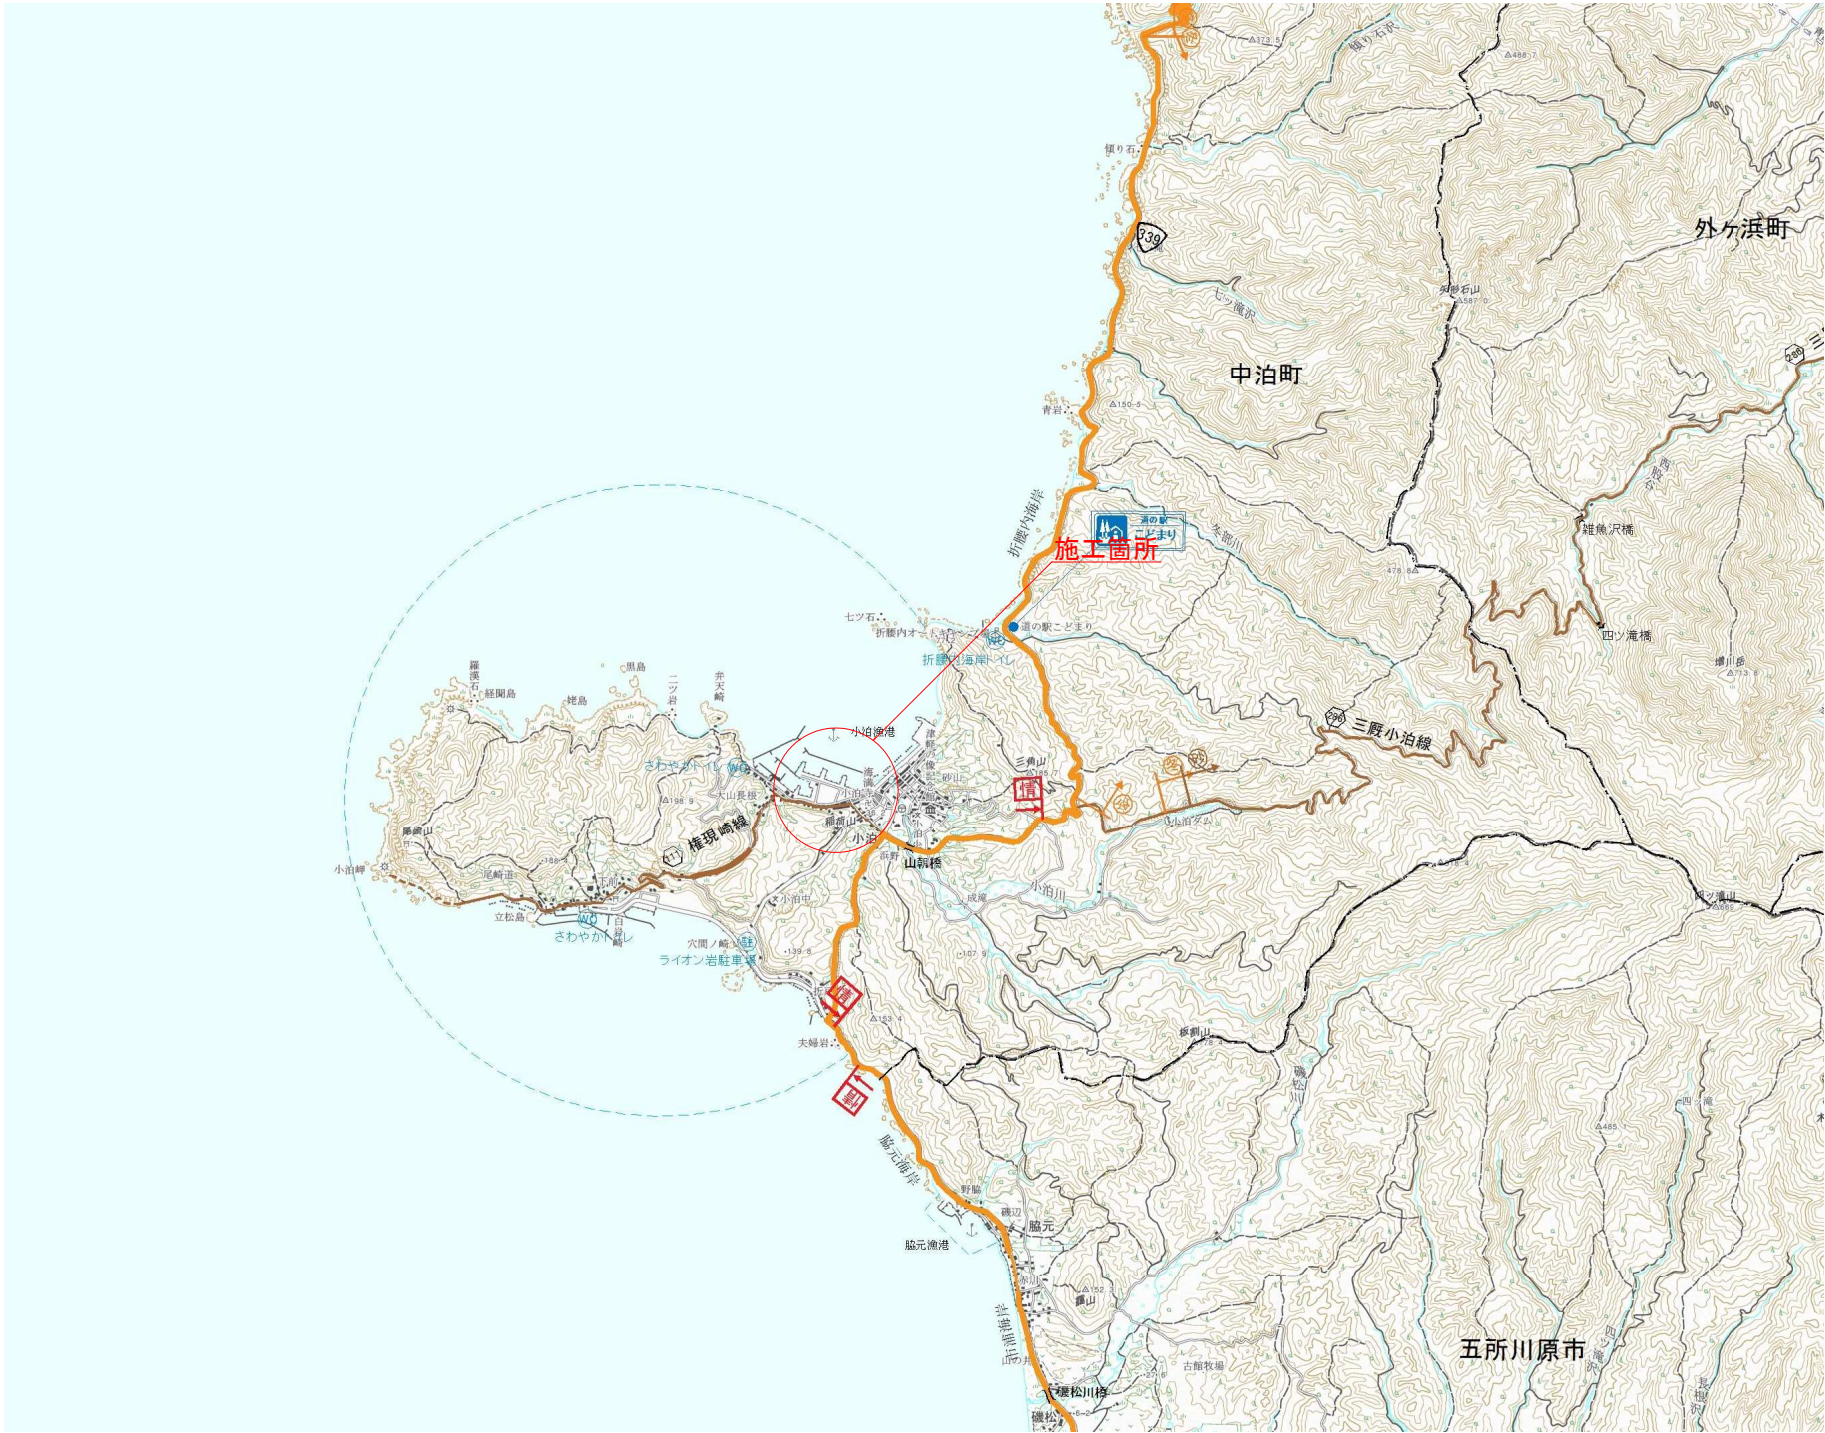


令和 8 年度 防雪(融雪施設修繕)工事	
工事番号	繰第5556号
路線名	権現崎線
箇所	北津軽郡中泊町大字小泊地内
横断図	縮尺 S=1:100
図面番号	7 葉中 3
西北県土整備事務所	
青 森 県	

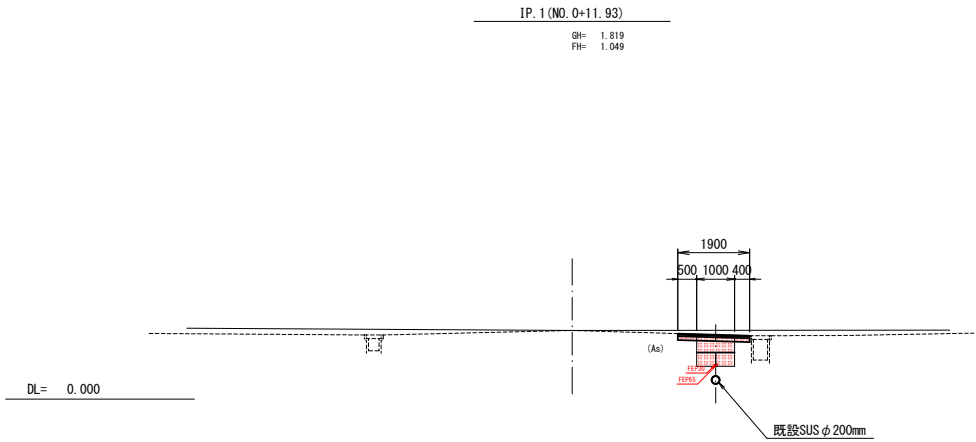


床 掘	0.9
埋戻し	0.4
舗装撤去幅	1.9

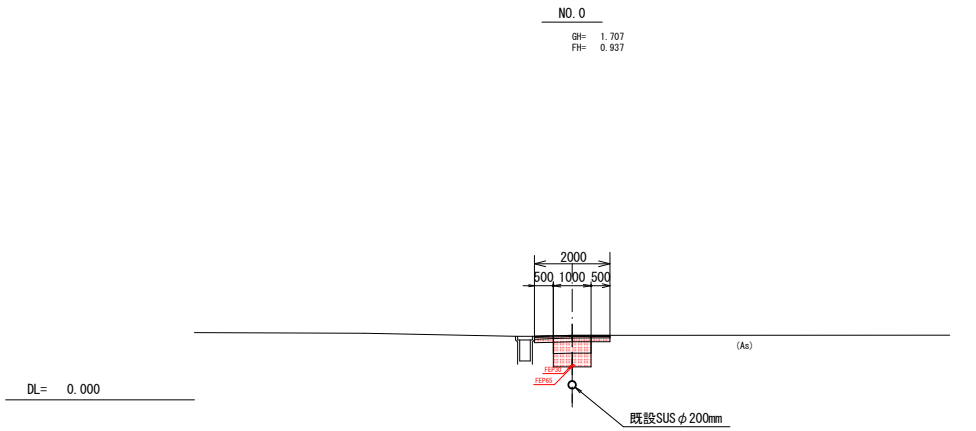


床 掘	0.9
埋戻し	0.4
舗装撤去幅	2.0

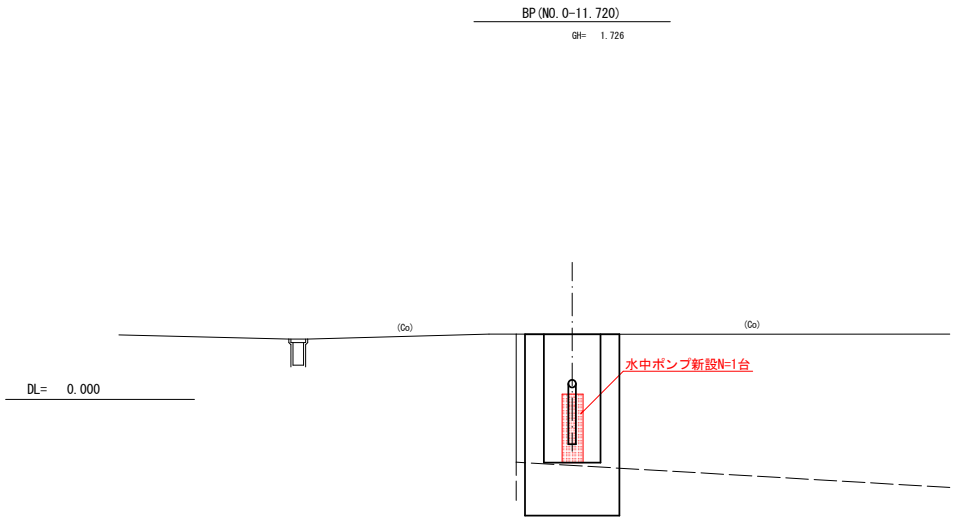


床 掘	—
埋戻し(1)	—
舗装撤去幅	—

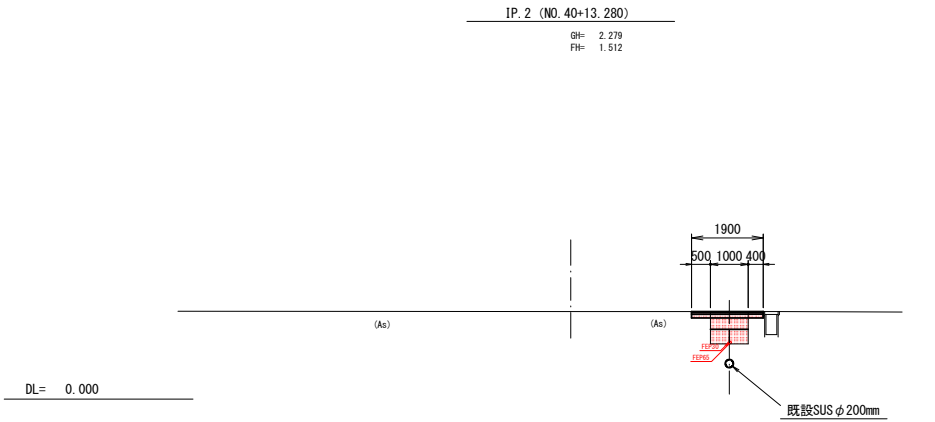

床 掘	0.9
埋戻し	0.4
舗装撤去幅	1.9


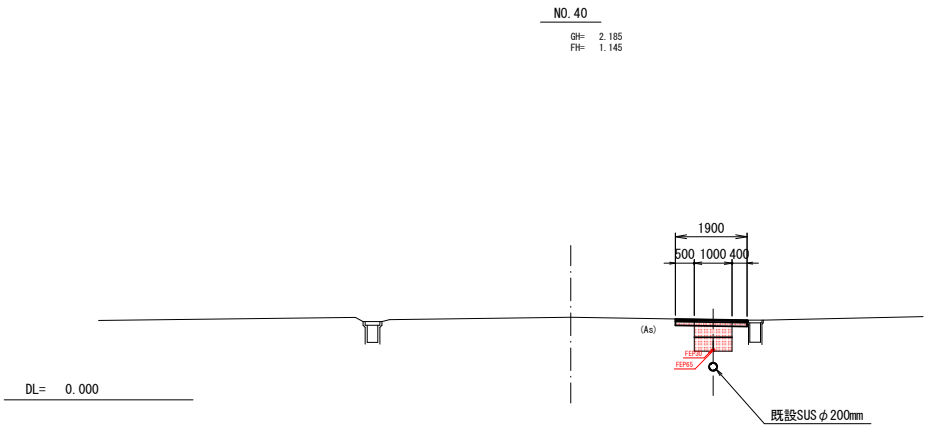


床 掘	0.9
埋戻し	0.4
舗装撤去幅	1.9

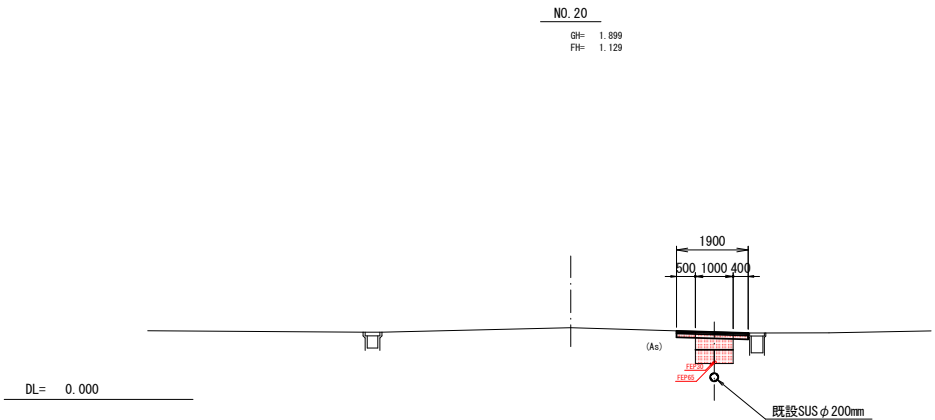

床 掘	0.9
埋戻し	0.4
舗装撤去幅	1.9

令和 8 年度 防雪(融雪施設修繕)工事	
工事番号	緑第5556号
路線名 河川名	権現崎線
施工箇所	北津軽郡中泊町大字小泊地内
配電盤	-
図面番号	7 葉中 6
西北県土整備事務所	
青森県	

 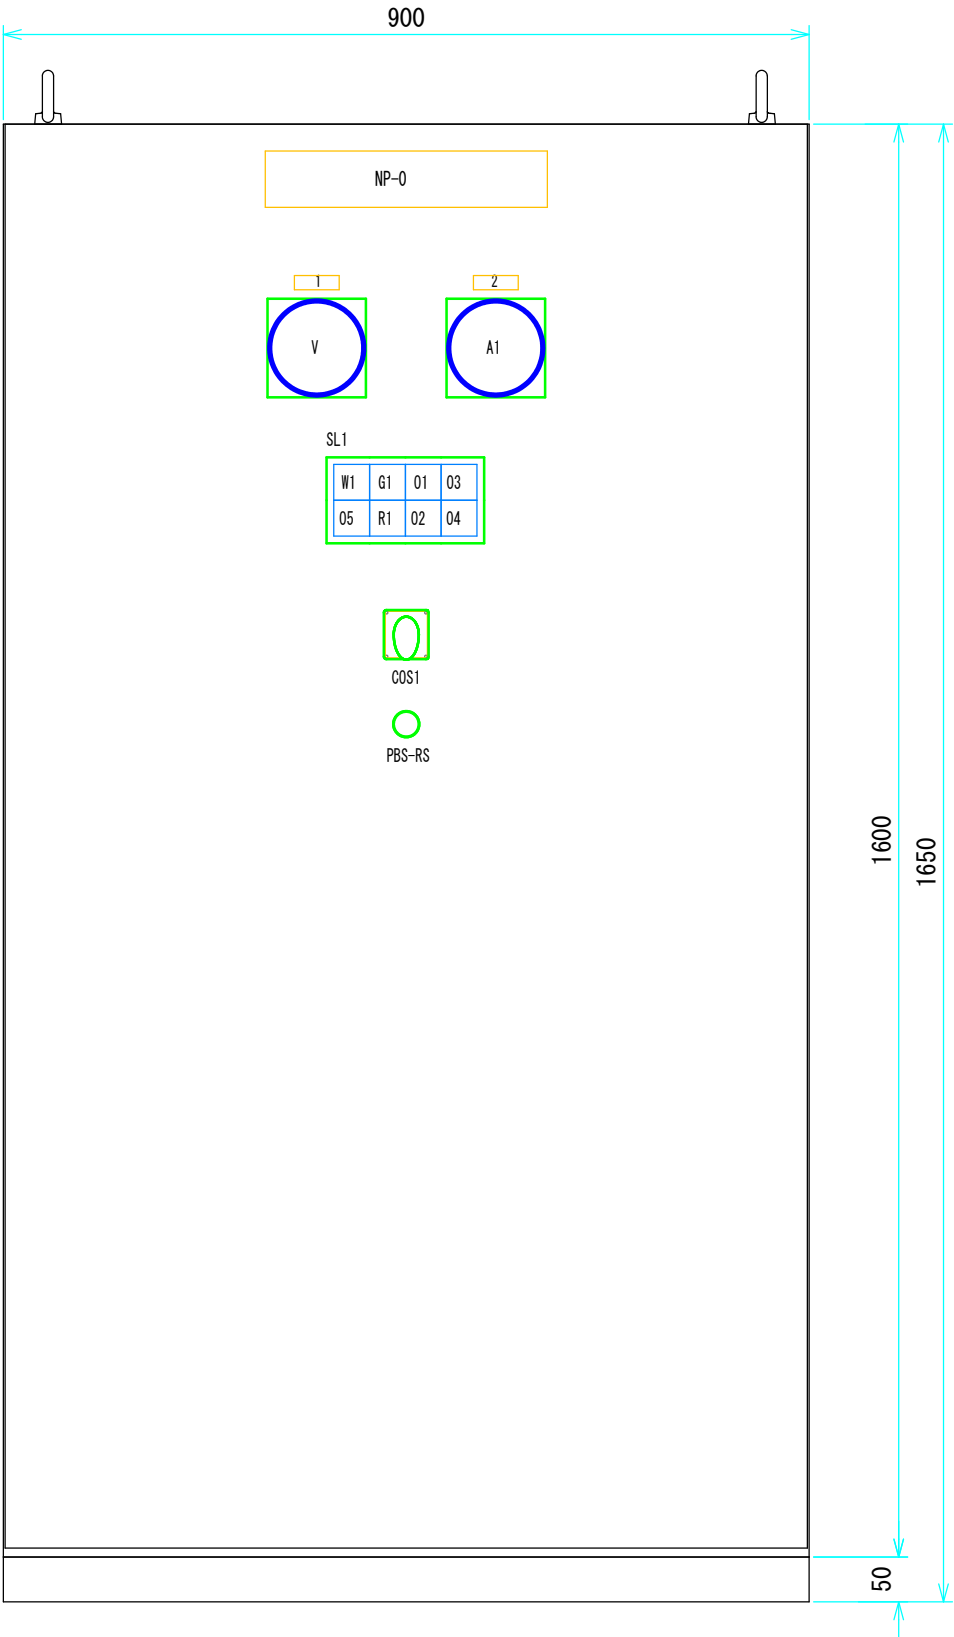

記 号	銘 板 記 入 文 字	枚 数	銘 板 仕 様
NP -0	融雪ポンプ制御盤	1	JH-1W
1	電圧計	1	JH-8W
2	主ポンプ	1	JH-8W
COS1	手動-停止-自動	1	カムスイッチ用
PBS-RS	水位計リセット	1	φ22アクリル

■SL1詳細

WL1	GL1	OL1	OL3
AC200V 電 源	主ポンプ 停 止	主ポンプ 漏 電	湯 水
OL5	RL1	OL2	OL4
(ヨビ)	主ポンプ 運 転	主ポンプ 3E動作	(ヨビ)

令和 8 年度 防雪(融雪施設修繕)工事	
工事番号	線第5556号
路線名 河川名	権現崎線
施工箇所	北津軽郡中泊町大字小泊地内
配電盤	-
図面番号	7 葉中 7
西北県土整備事務所	
青森県	

