



## 位置図

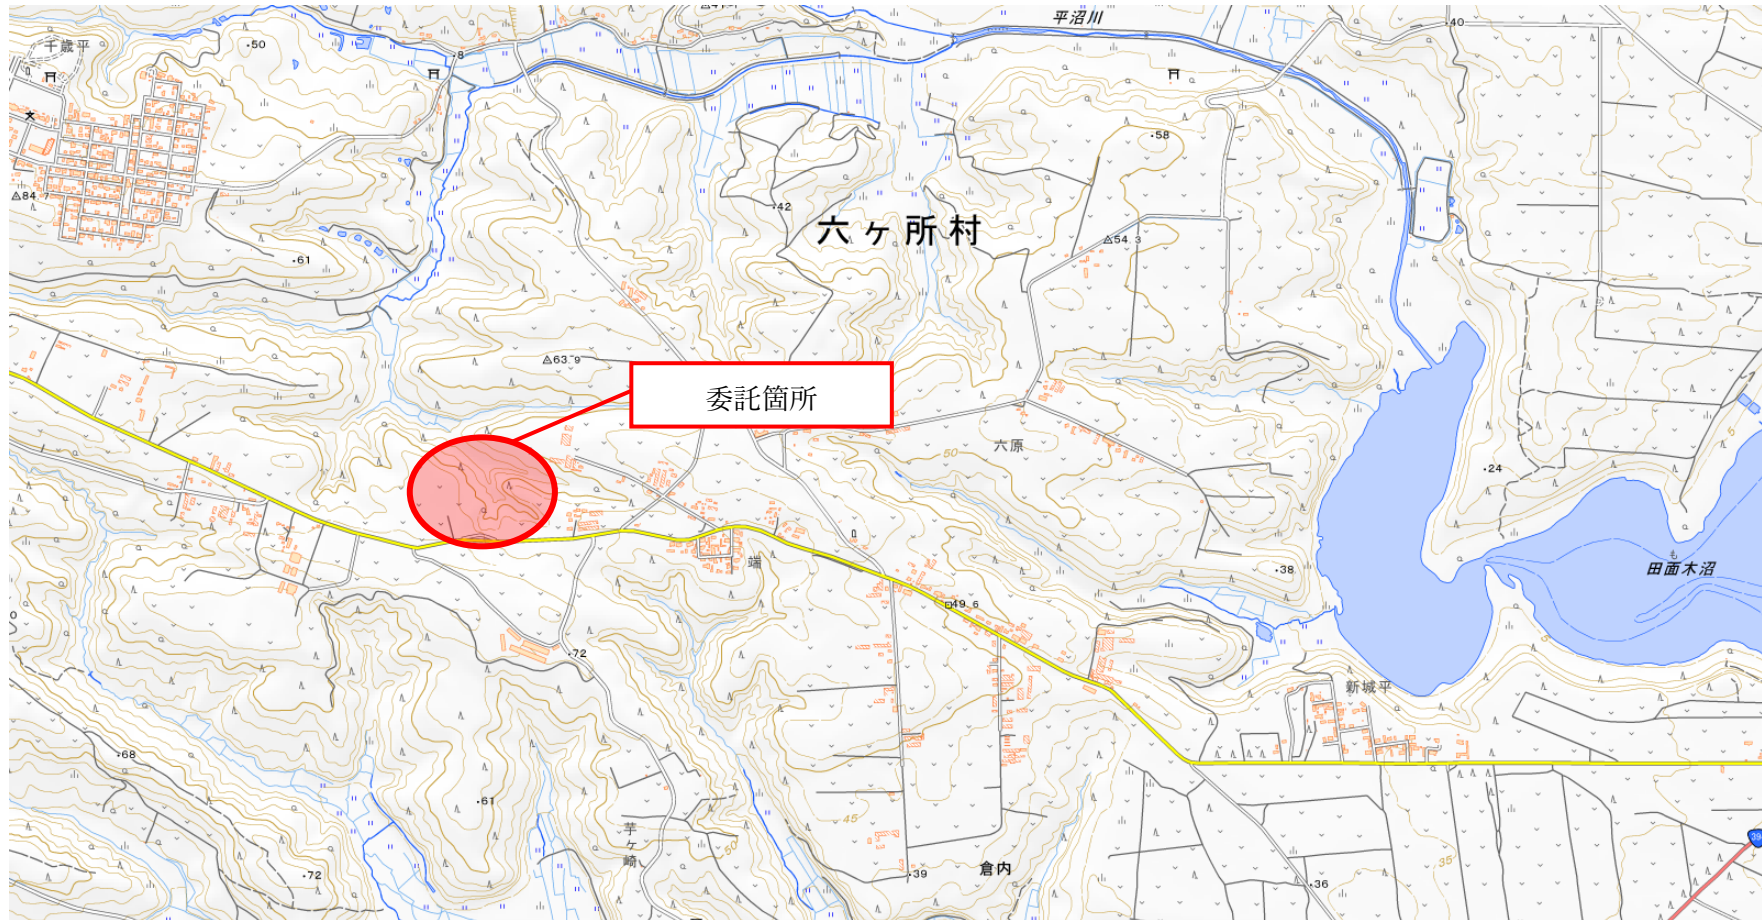

# 数量参考図（１／２）

上北郡六ヶ所村

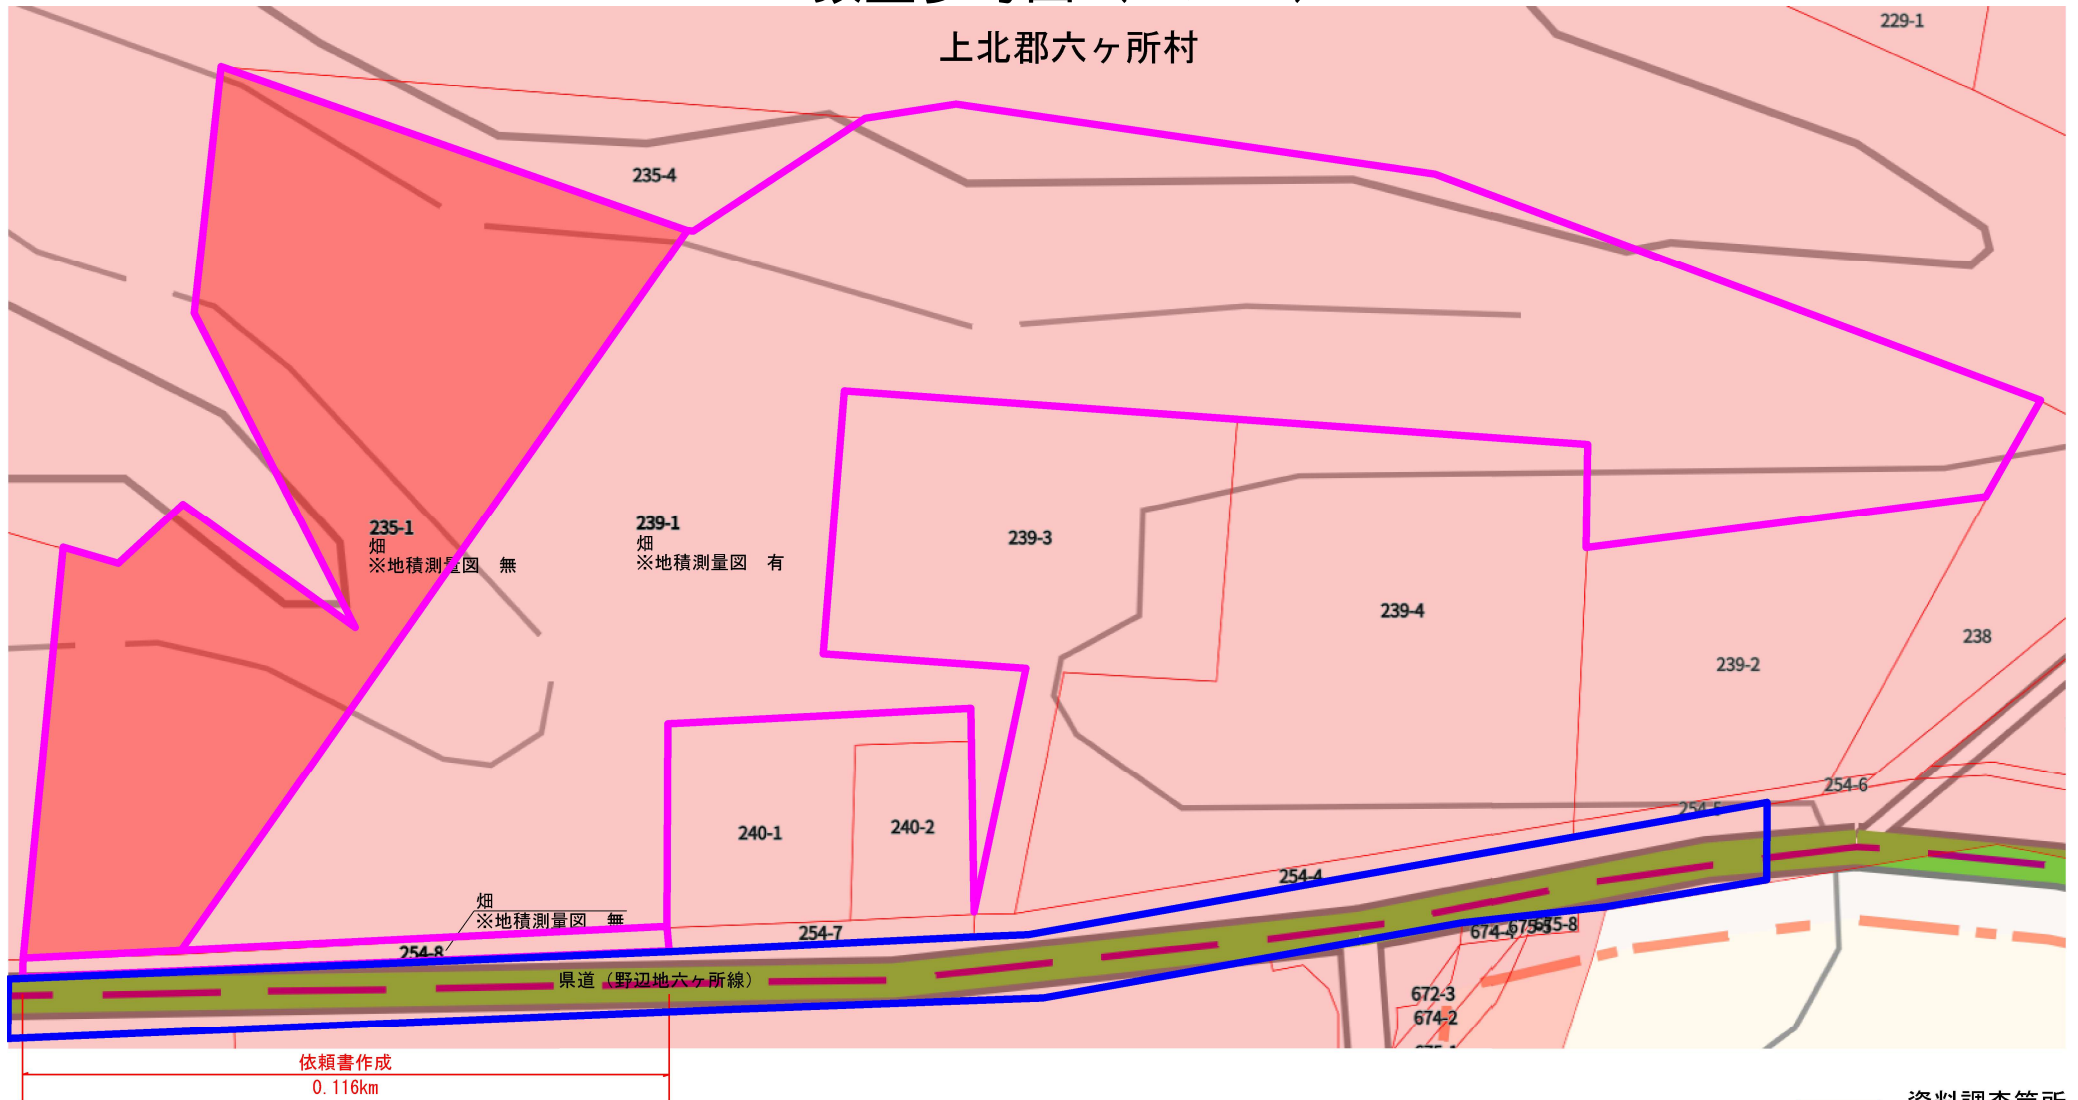

資料調査箇所  
県道

## ・地積測量図転写

大字倉内字芋ヶ崎239-1 15957㎡（登記簿面積）  
（1.595ha）

## ・地積測量図作成

大字倉内字芋ヶ崎235-1  
大字倉内字芋ヶ崎239-1  
大字倉内字芋ヶ崎254-8  
合計 3筆

## ・依頼書作成（県）


大字倉内字芋ヶ崎254-8 0.116km

- ・公図等の転写
- ・土地の登記記録調査
- ・権利者確認調査（当初）
- ・公図等転写連続図作成

大字倉内字芋ヶ崎235-1 7928㎡（登記簿面積）  
大字倉内字芋ヶ崎239-1 15957㎡（登記簿面積）  
大字倉内字芋ヶ崎254-8 517㎡（登記簿面積）  
合計 24402㎡（2.440ha）

# 数量参考図 (2 / 2)

上北郡六ヶ所村

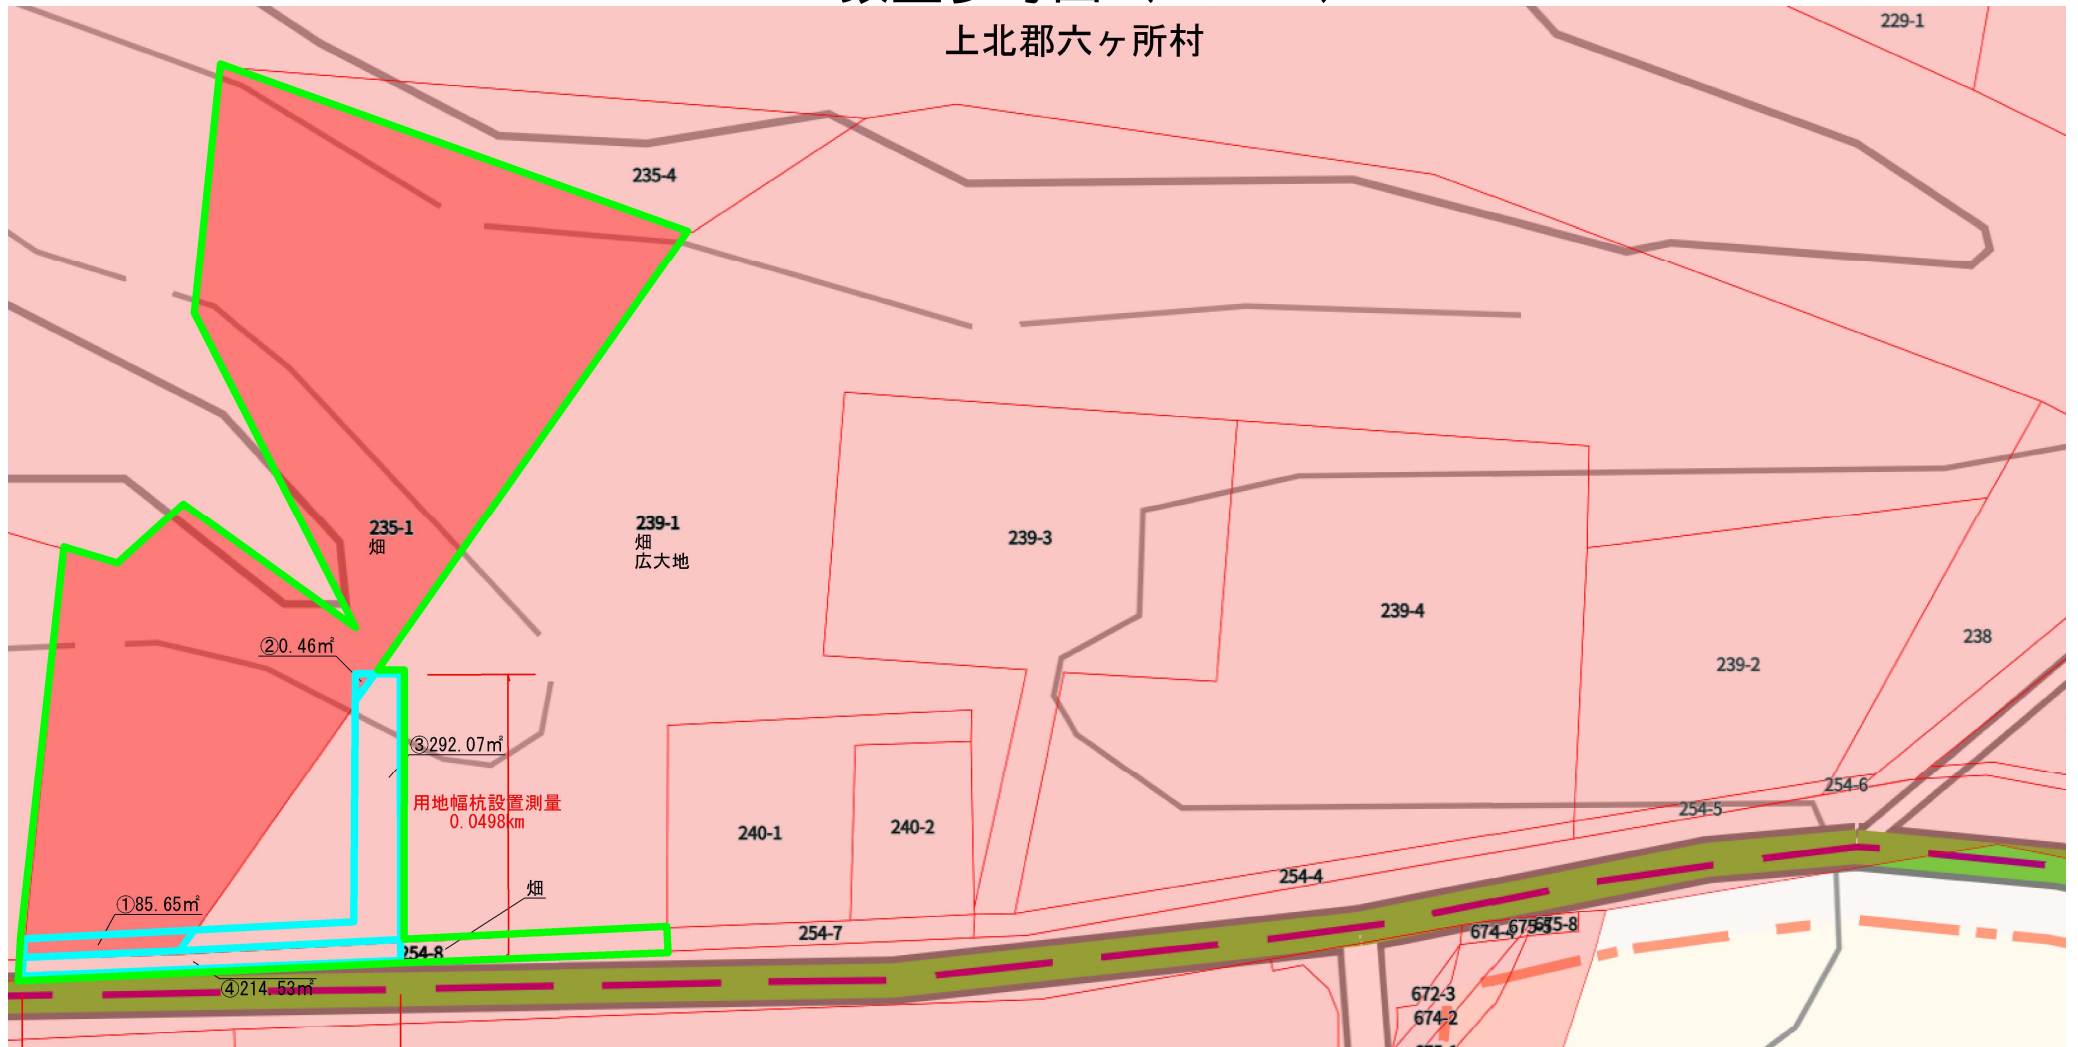

用地幅杭設置測量  
0.0622km

- ・復元測量
- ・境界確認
- ・土地境界確認書作成
- ・境界測量
- ・面積計算
- ・用地実測図原図作成
- ・用地平面図作成

## ・補助基準点の設置

大字倉内字芋ヶ崎239-1 937.21㎡ (計測面積)  
(0.093ha)

- (・用地境界仮杭設置)
- (・土地調書作成)

①大字倉内字芋ヶ崎235-1 85.65㎡ (潰地面積)  
②大字倉内字芋ヶ崎235-1 0.46㎡ (潰地面積)  
③大字倉内字芋ヶ崎239-1 292.07㎡ (潰地面積)  
④大字倉内字芋ヶ崎254-8 214.53㎡ (潰地面積)  
合計 592.71㎡ (0.059ha)

境界確認箇所  
境界測量箇所  
面積計算箇所  
用地実測図原図等の作成箇所

用地取得幅

大字倉内字芋ヶ崎235-1 7928 ㎡ (登記簿面積)  
大字倉内字芋ヶ崎239-1 937.21㎡ (計測面積)  
大字倉内字芋ヶ崎254-8 517 ㎡ (登記簿面積)  
合計 9382.21㎡ (0.938ha)

・3級基準点測量 3点  
・4級基準点測量 3点

・用地幅杭設置測量 0.0498km+0.0622km=0.112km