


## 位置図

業務委託箇所


1/50000

0 1000m 2500m 5000m

この地図の作成に当たっては、国土地理院長の承認を得て、同院発行の基盤地図情報及び電子地形図(タイル)を使用した。(承認番号 令元情使、第634号)

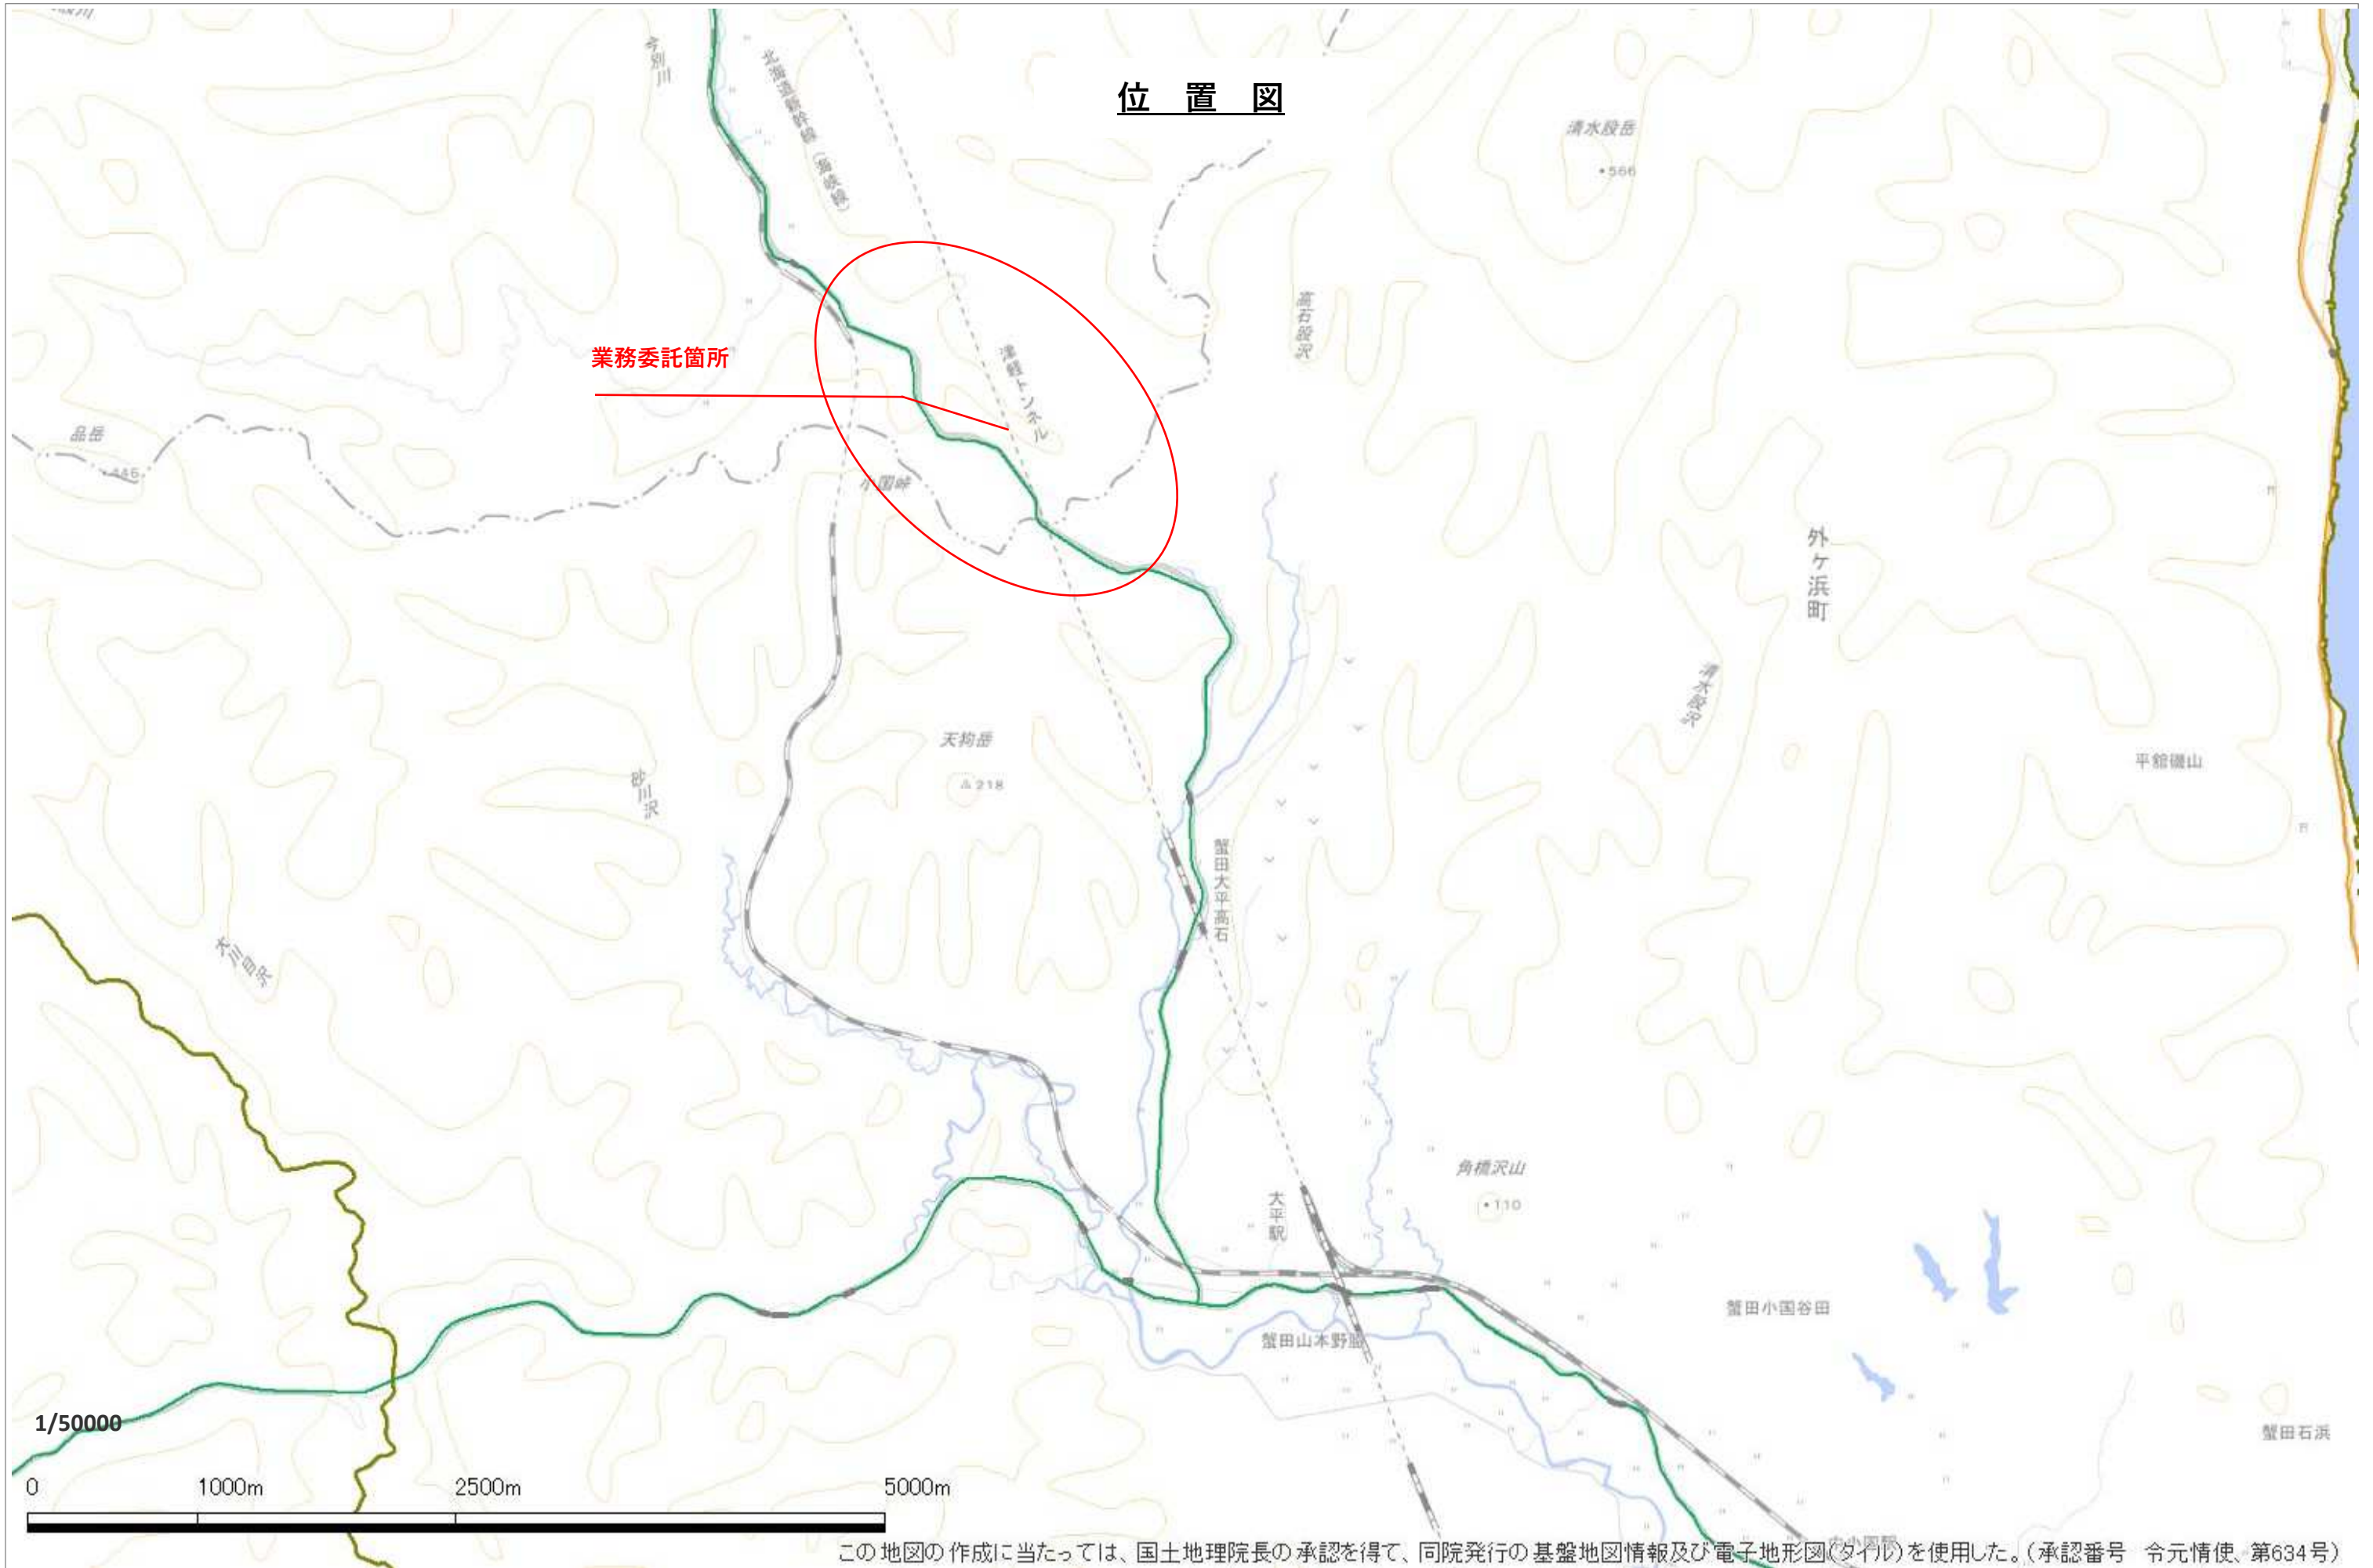


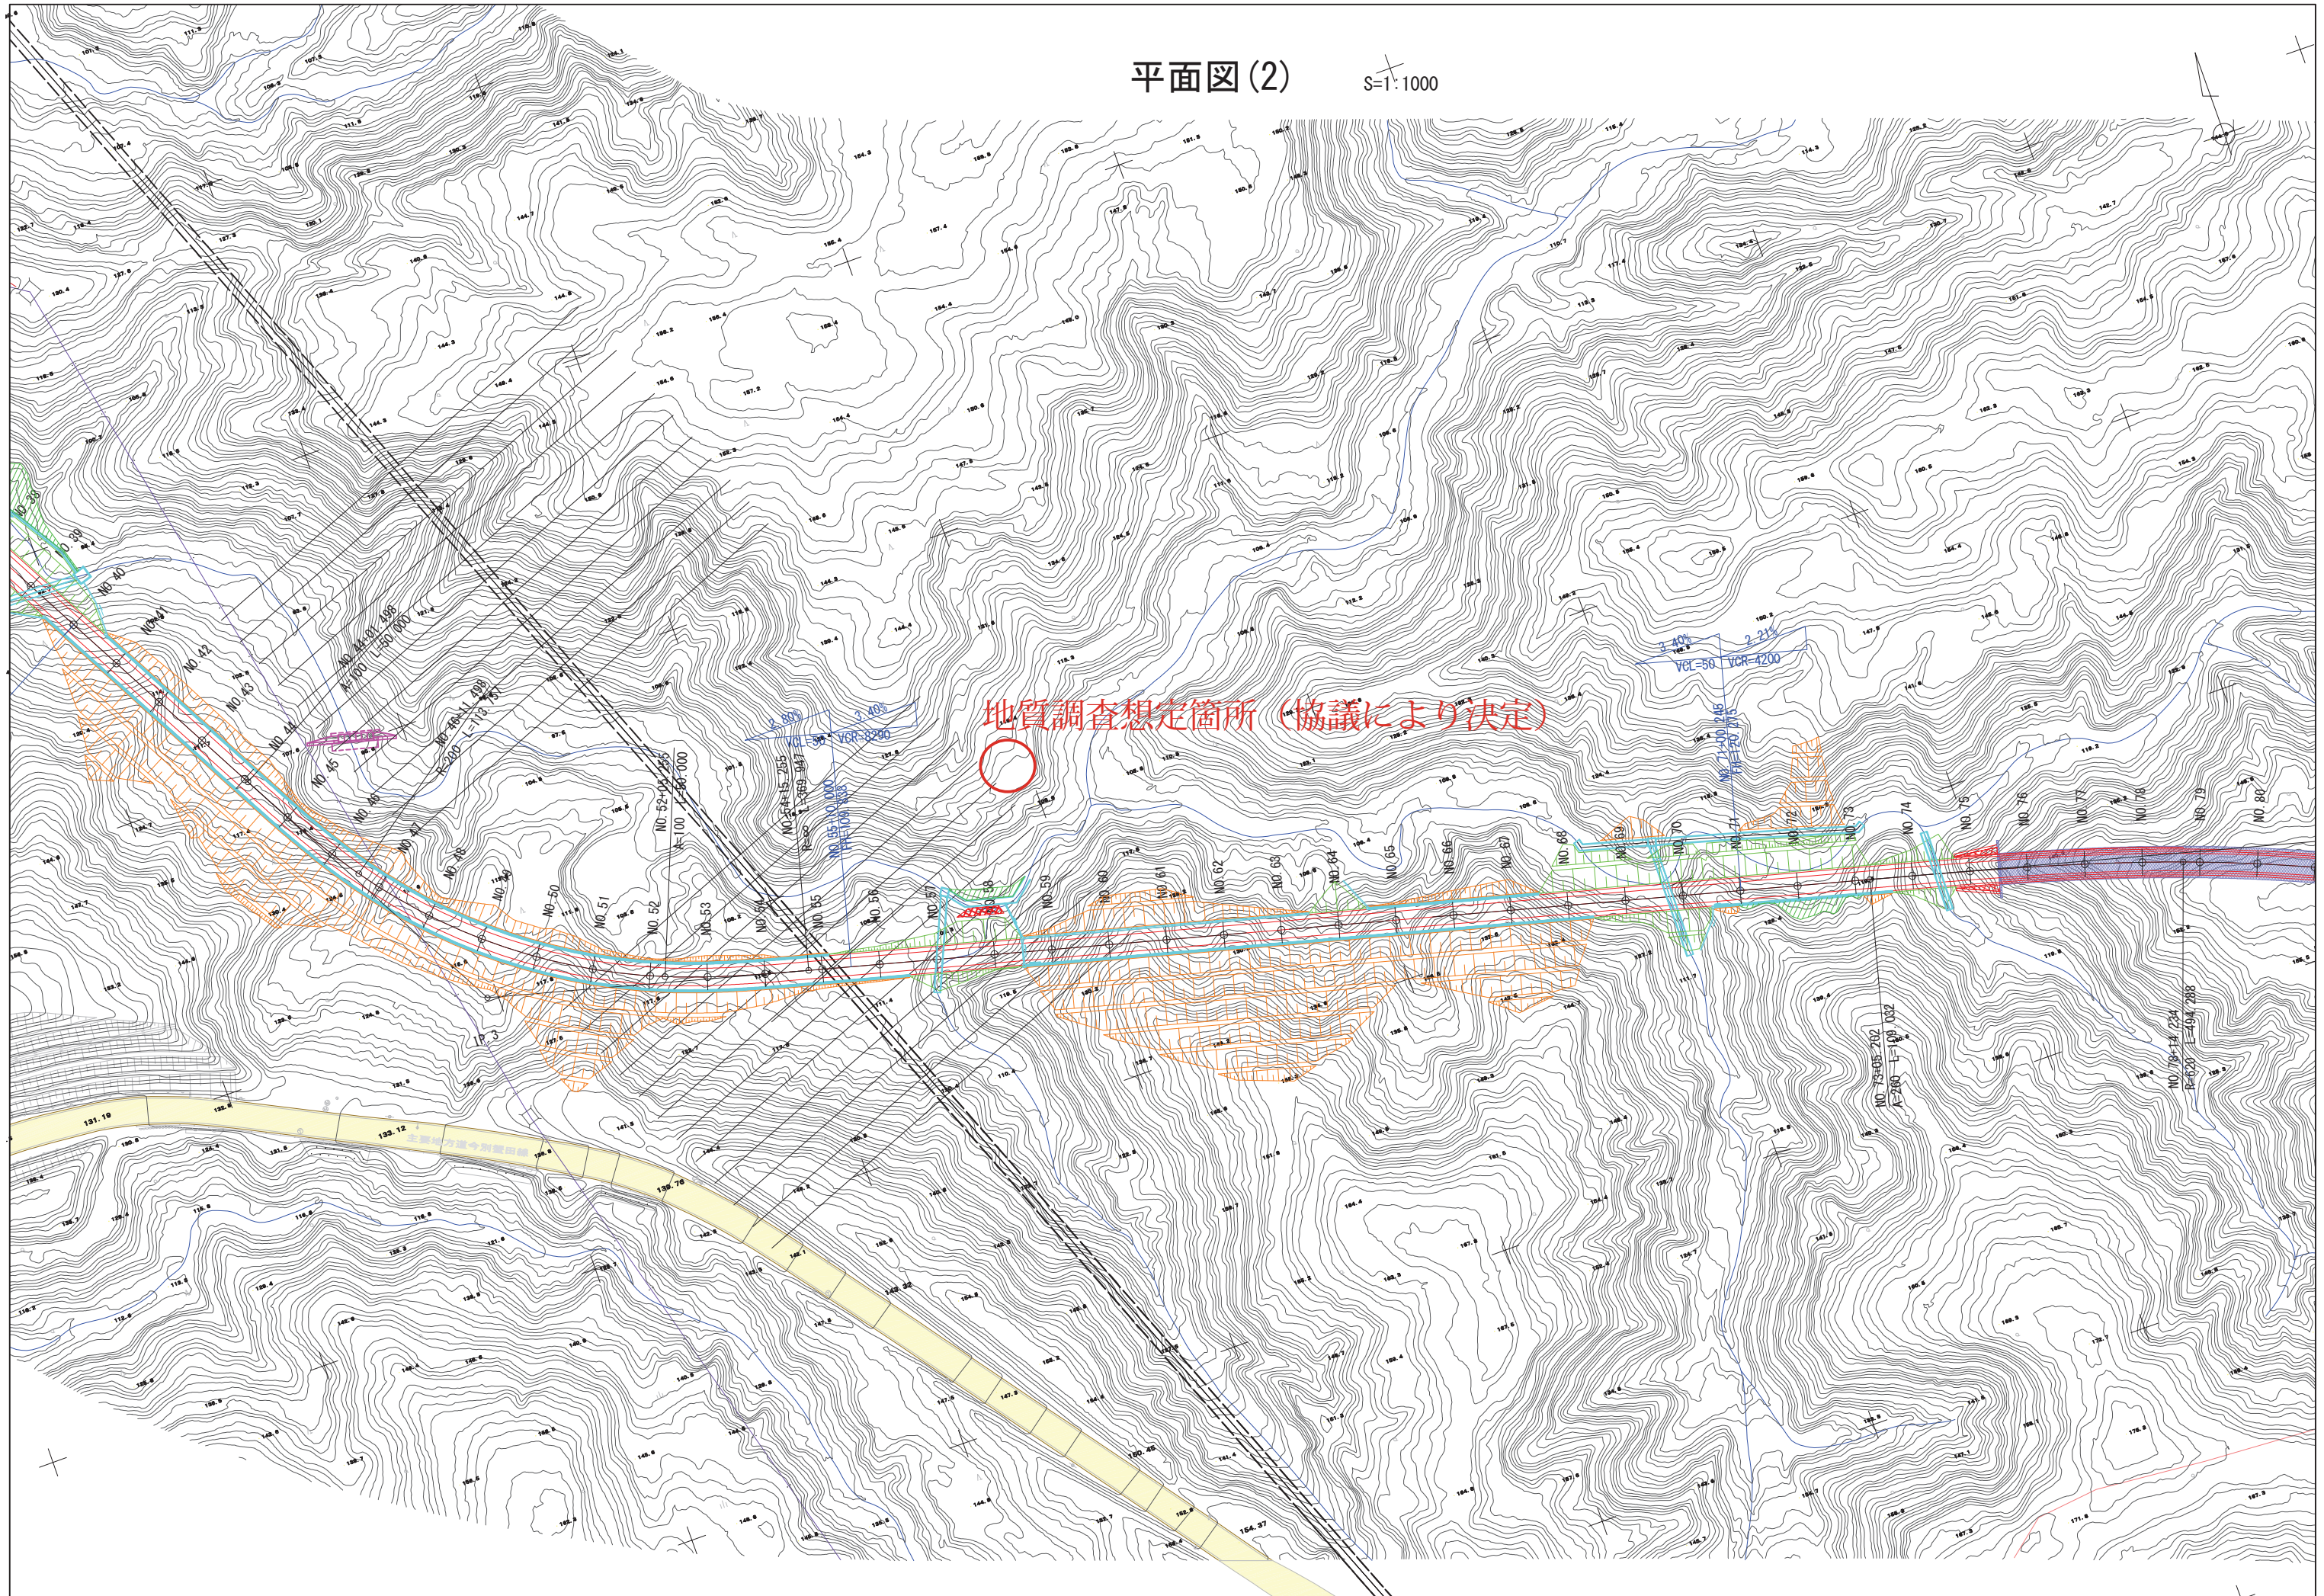

~~S=1:1000~~



# 横断図

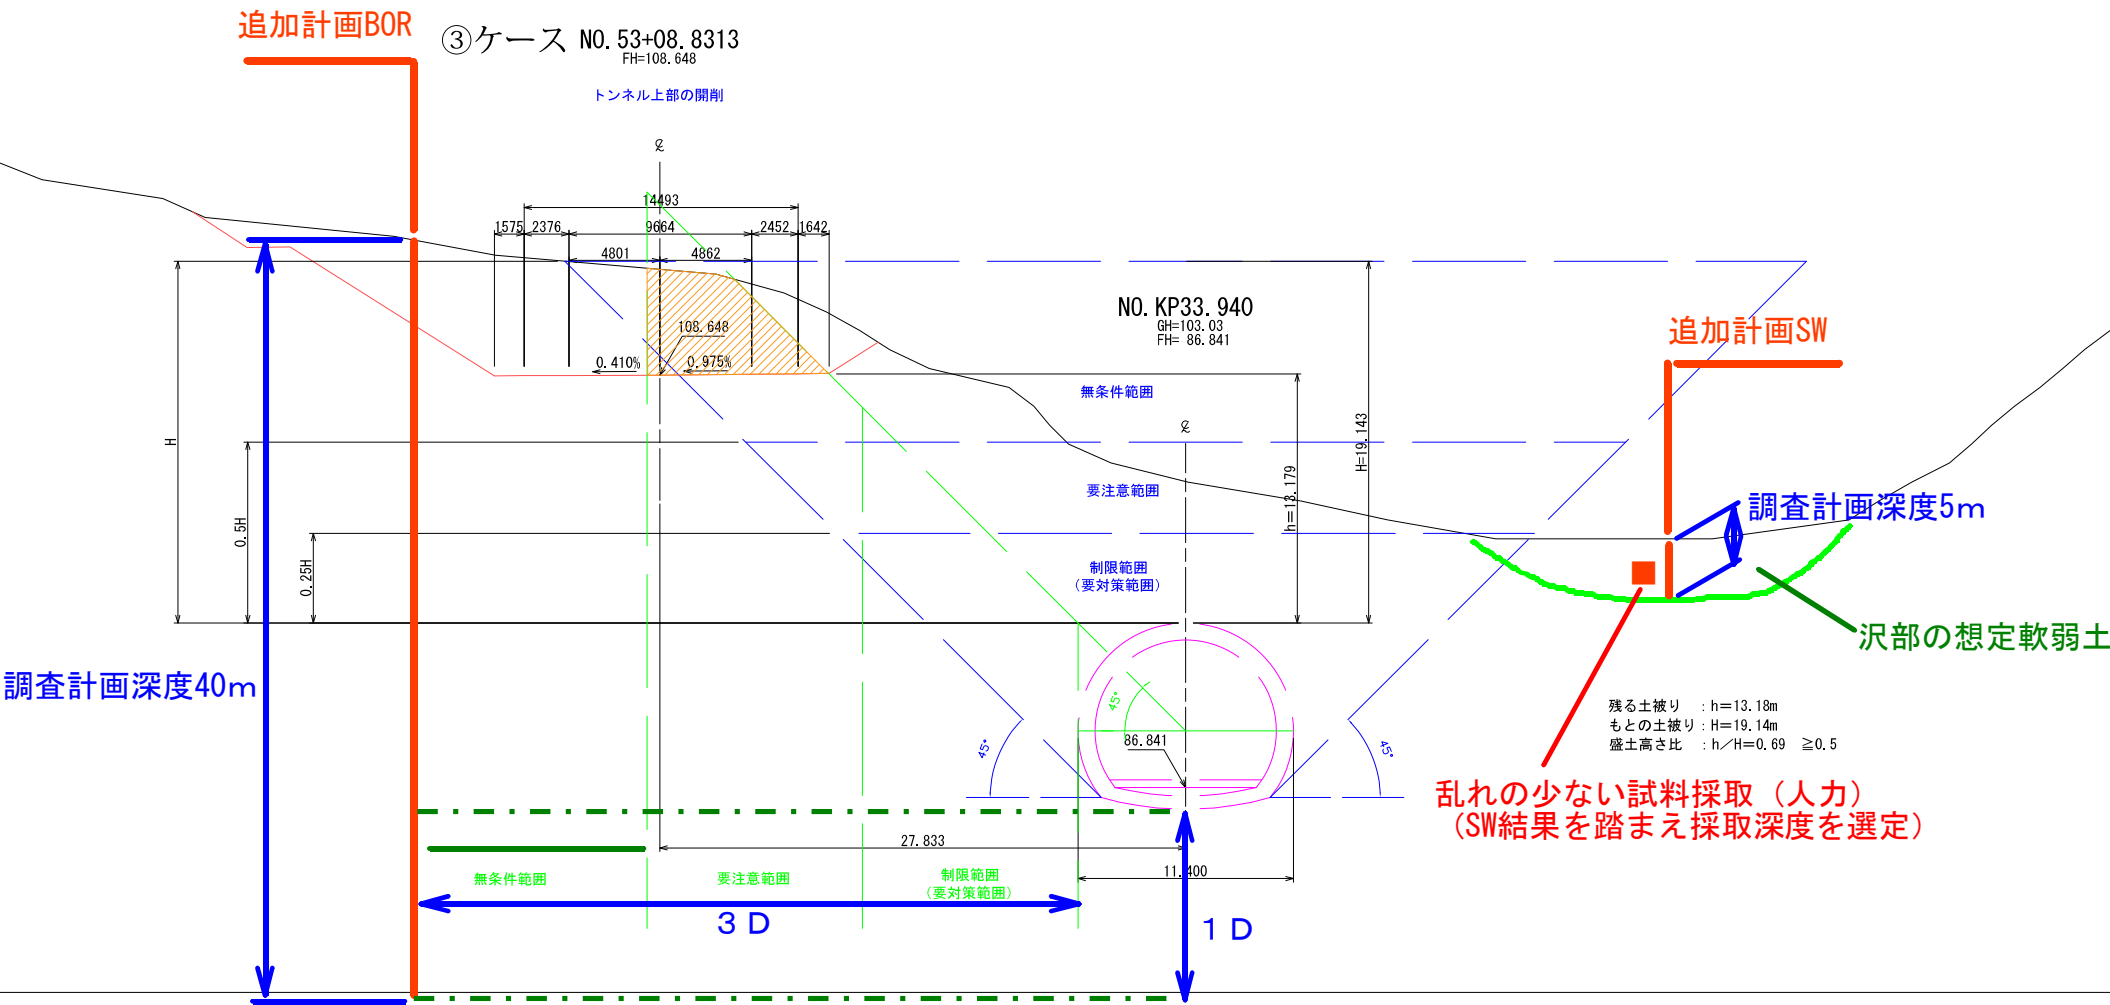

横断図

②ケース NO. KP33. 890  
GH=111.64  
FH= 86.831

トンネル上部の盛土

制限範囲  
(要対策範囲)

要注意範囲

NO. 57+12.7317  
FH=111.253

追加計画SW

調査計画深度5m

沢部の想定軟弱土