

令和8年度

西海広関第45号工事
添 付 図 面

番号	図 面 の 名 称	枚数	備考
1	位 置 図	1	
2	平 面 図	1	
3	標 準 断 面 図	1	
4	横 断 図	1	
5	法 面 工 展 開 図	1	
6	ア ン カ ー 配 置 図	1	
合計		6	

西海広関第45号工事施工位置図

西津軽郡深浦町大字関地内



図面番号
1

計画平面図

S=1:500



05509-Y

05509-Y

05509-Y

05509-Y

X=2150

X=2100

X=2150

X=81950

X=82000

X=82050

X=82100

05509-Y

05509-Y

05509-Y

05509-Y

No.6

No.7

No.8

No.10

No.11

1工区
T=500.4m(500m相当品) H=100m
グラウンドアンテナ
周圧電圧 X1116.500 V(1116.500V相当品)

2工区
T=100.0m(100m相当品) H=60m
グラウンドアンテナ
周圧電圧 X11195.000 V(11195.000V相当品)

3工区
T=102.0m

水抜きボーリング

施工済

施工済

施工済

施工済

施工済

施工済

施工済

施工済

施工済

施工済

施工済

施工済

施工済


施工済

施工済

測量計画	
計画年度	2
測尺	S=1:500
測点	X=82150
測線	
測区	
西北地域農林局地域農林水産部	

青森県

標準断面図
(No. 11断面) S=1:250

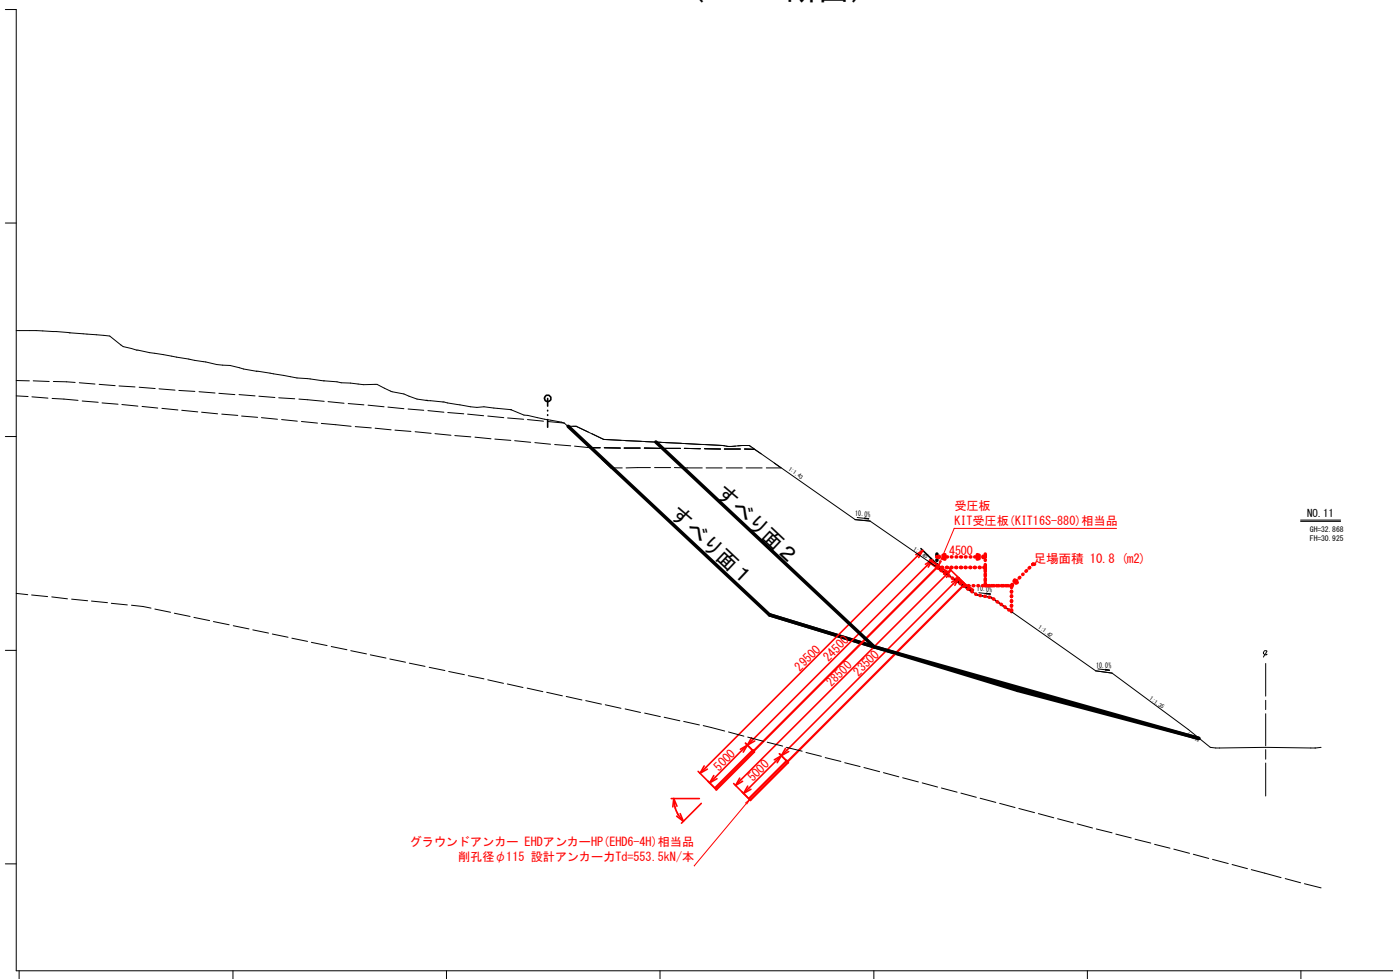


凡例

- 想定すべり面
- 地下水位
- 水抜きボーリングエ
- 新設アンカー

西海広域第45号工事

図面の名称	図面番号
標準断面図	3
縮尺 S=1:250 (A1), 1:500 (A3)	
測量	平成 年 月 日 終了
設計	
製図	原図
複写	
西北地域県民局地域農林水産部	
青森県	

横断図 (7)
(NO. 10+10.00断面) S=1:250 (A1)
S=1:500 (A3)

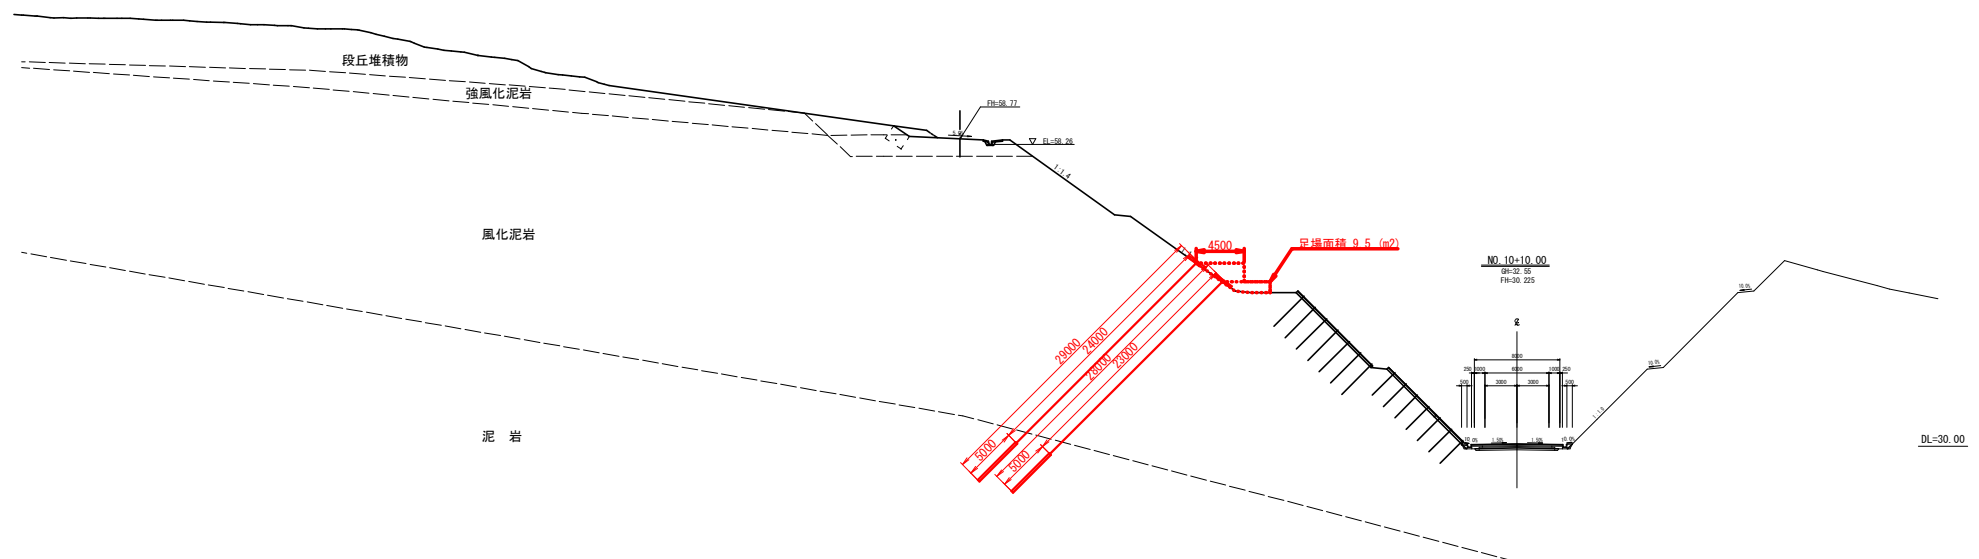


西海広関第45号工事

図面の名称		図面番号	
横断面 (7)		4	
縮尺 S=1:250 (A1), 1:500 (A3)			
測量	平成 年 月 日終了		
設計			
製図	原図		
	複写		


西北地域農林局地域農林水産部
青森県

法面工展開図

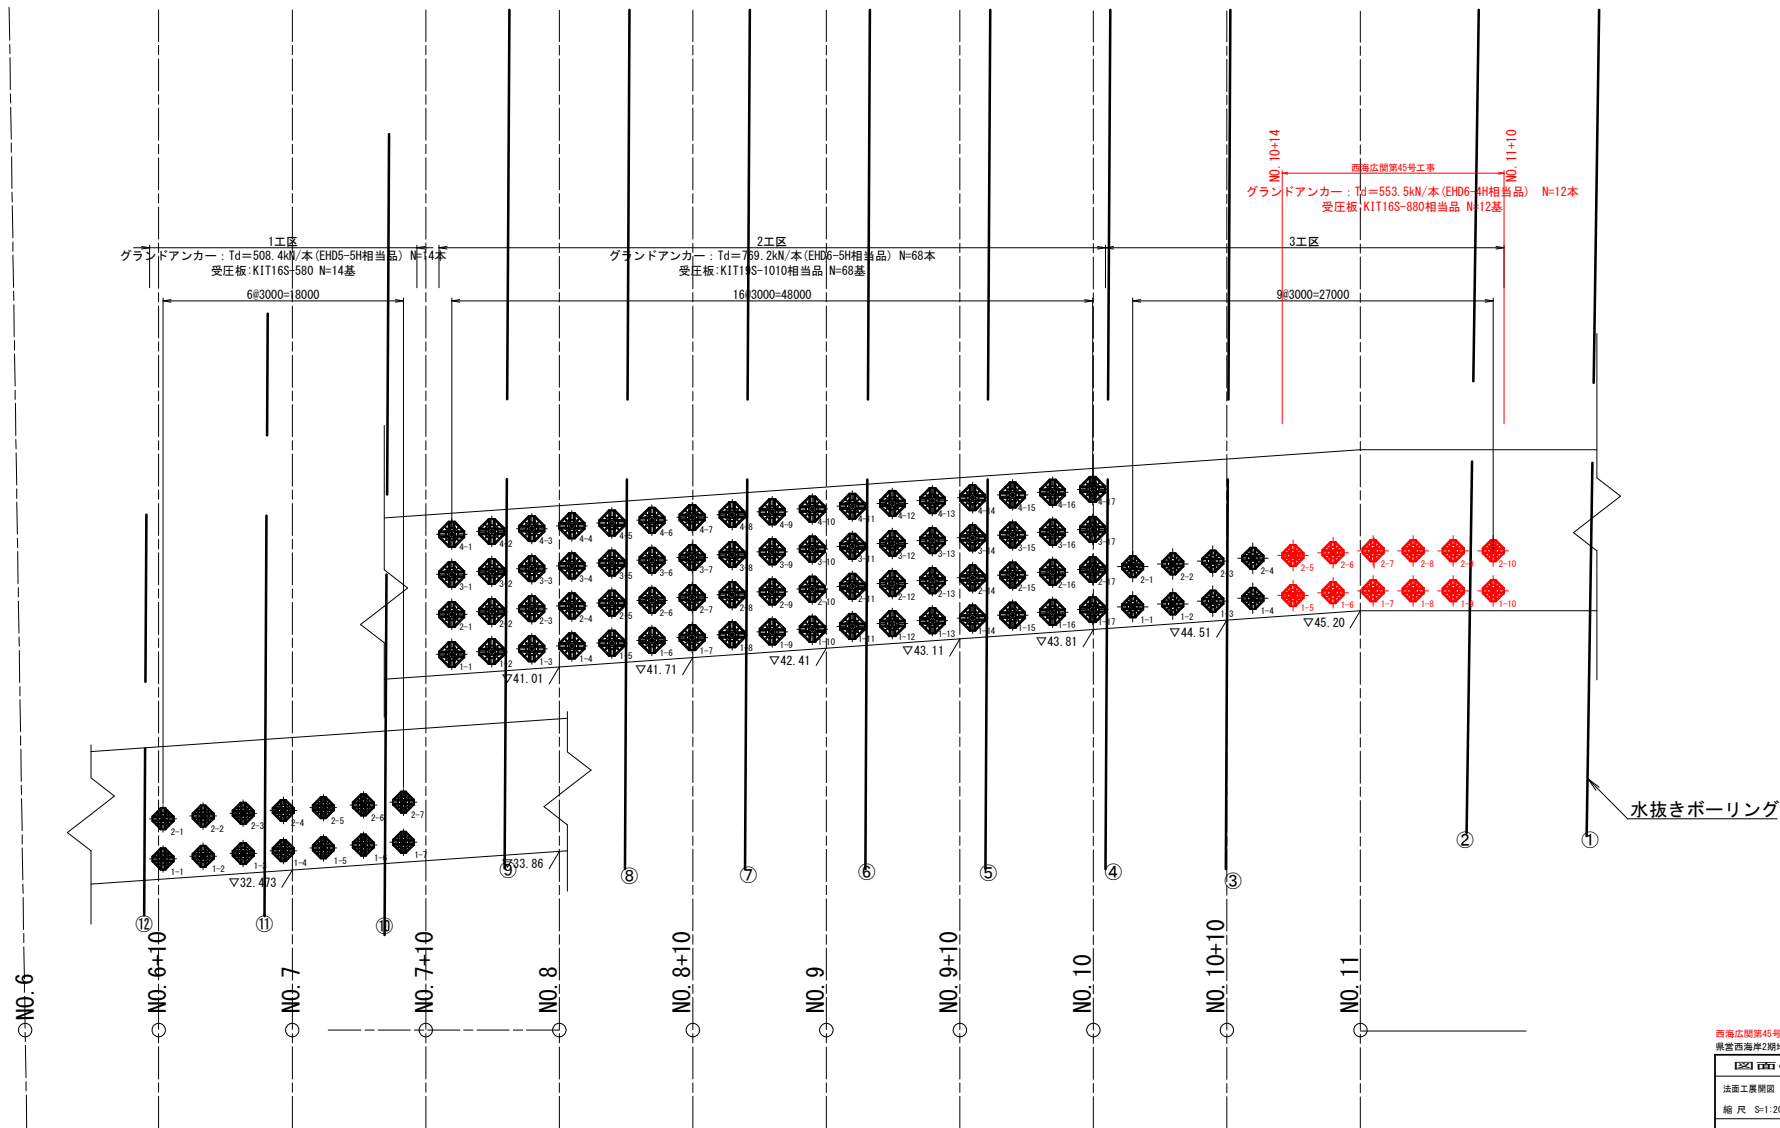


西海広域第45号工事 県営西海岸2期地区広域営農現地農道整備事業	
図面の名称	図面番号
法面工展開図	5
縮尺 5=1:200	
測量	平成 年 月 日 終了
設計者	
原図	
複写	
西北地域県民局地域農林水産部	
青森県	


3工区アンカー配置図 アンカー掘削長 1段目 S=1:200

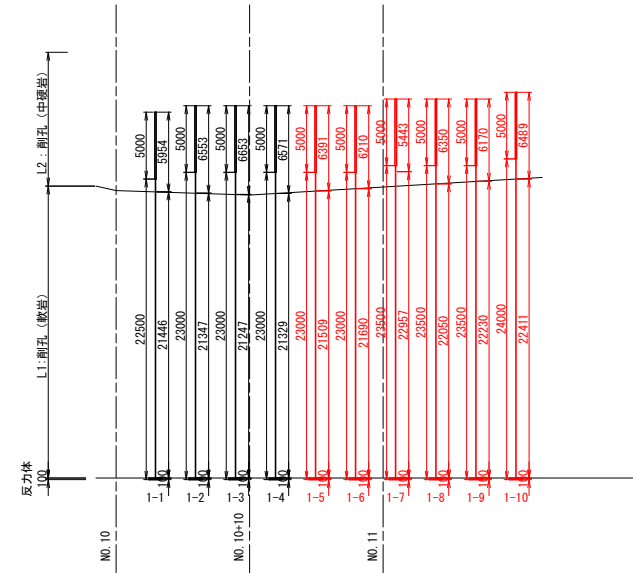


アンカー掘削長 2段目 S=1:200

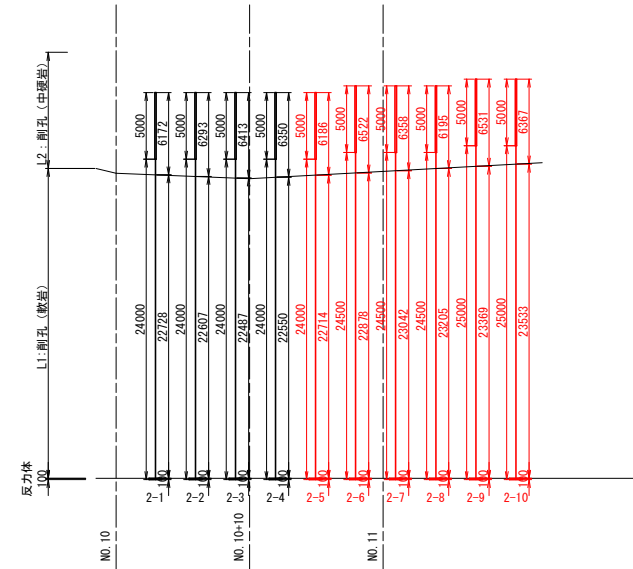

展開図 S=1:500

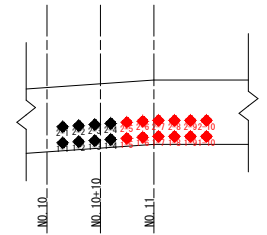

横断面図 S=1:400

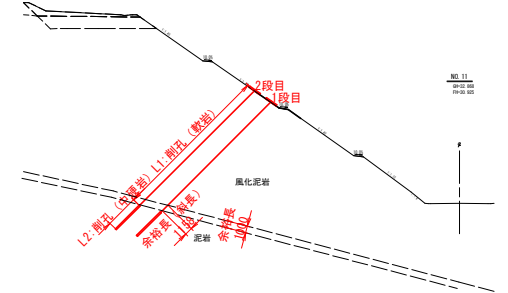

アンカー長 (削孔径φ115mm)

自由長 (m)	定着長 (m)	アンカー長 (m)	緊張余長 + 先端部長 (m)	テンドン長 (m)	数量 (本)
22.5	5.0	27.5	1.20	27.5	—
23.0	5.0	28.0	1.20	29.2	2
23.5	5.0	28.5	1.20	29.7	3
24.0	5.0	29.0	1.20	30.2	2
24.5	5.0	29.5	1.20	30.7	3
25.0	5.0	30.0	1.20	31.2	2
合計					12