


業 務 番 号	起河床第7715号		
河 川 名	戸 沢 川 外		
業 務 箇 所	むつ市川内町川代 地内		
位 置 図	縮尺	—	
図 面 番 号	4	葉 中	1
下北県土整備事務所			
青 森 県			



令和8年度 河床整理(緊急浚渫推進事業債)工事	
工事番号	起河床第 7715 号
路線 河川名	戸沢川外
施 工 箇 所	むつ市川内町川代 地内
標準横断面図	縮尺 S=1:50
図面番号	4 葉中 3
下北県土整備事務所	
青 森 県	

標準横断面図

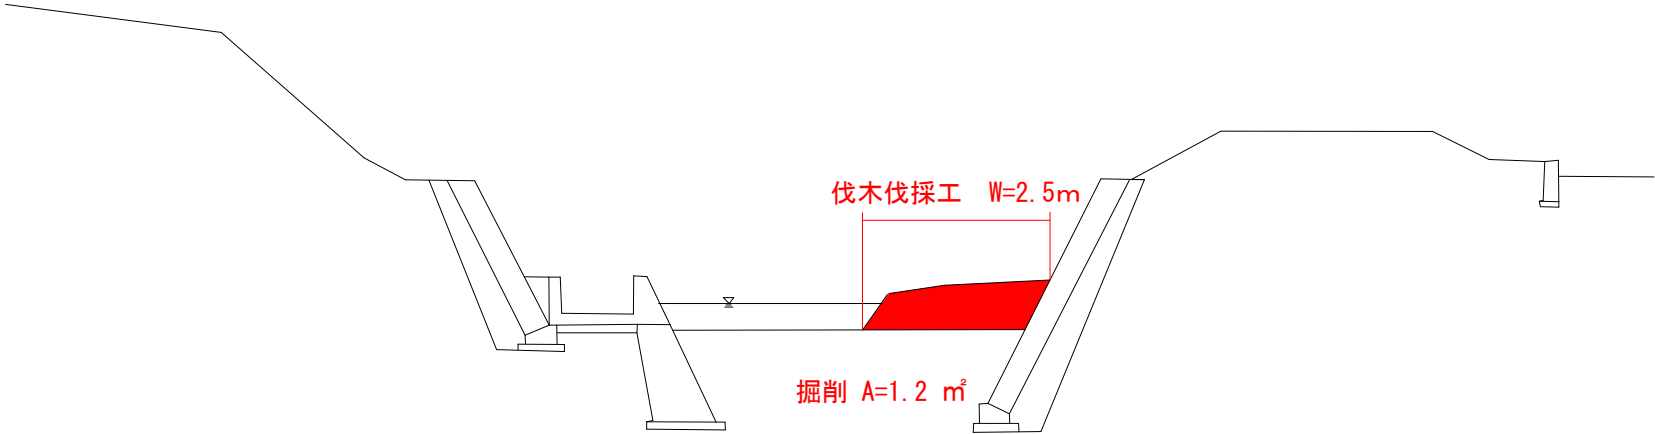

※標準発注工事のため、測量設計成果に基づき設計変更を行う。

令和8年度 河床整理(緊急浚渫推進事業債)工事	
工事番号	起河床第 7715 号
路線 河川名	戸沢川外
施工 箇所	むつ市内町川代 地内
仮設工図	縮尺 S=1:2000
図面番号	4 葉中 4
下北県土整備事務所	
青 森 県	

仮設工図 (参考)

