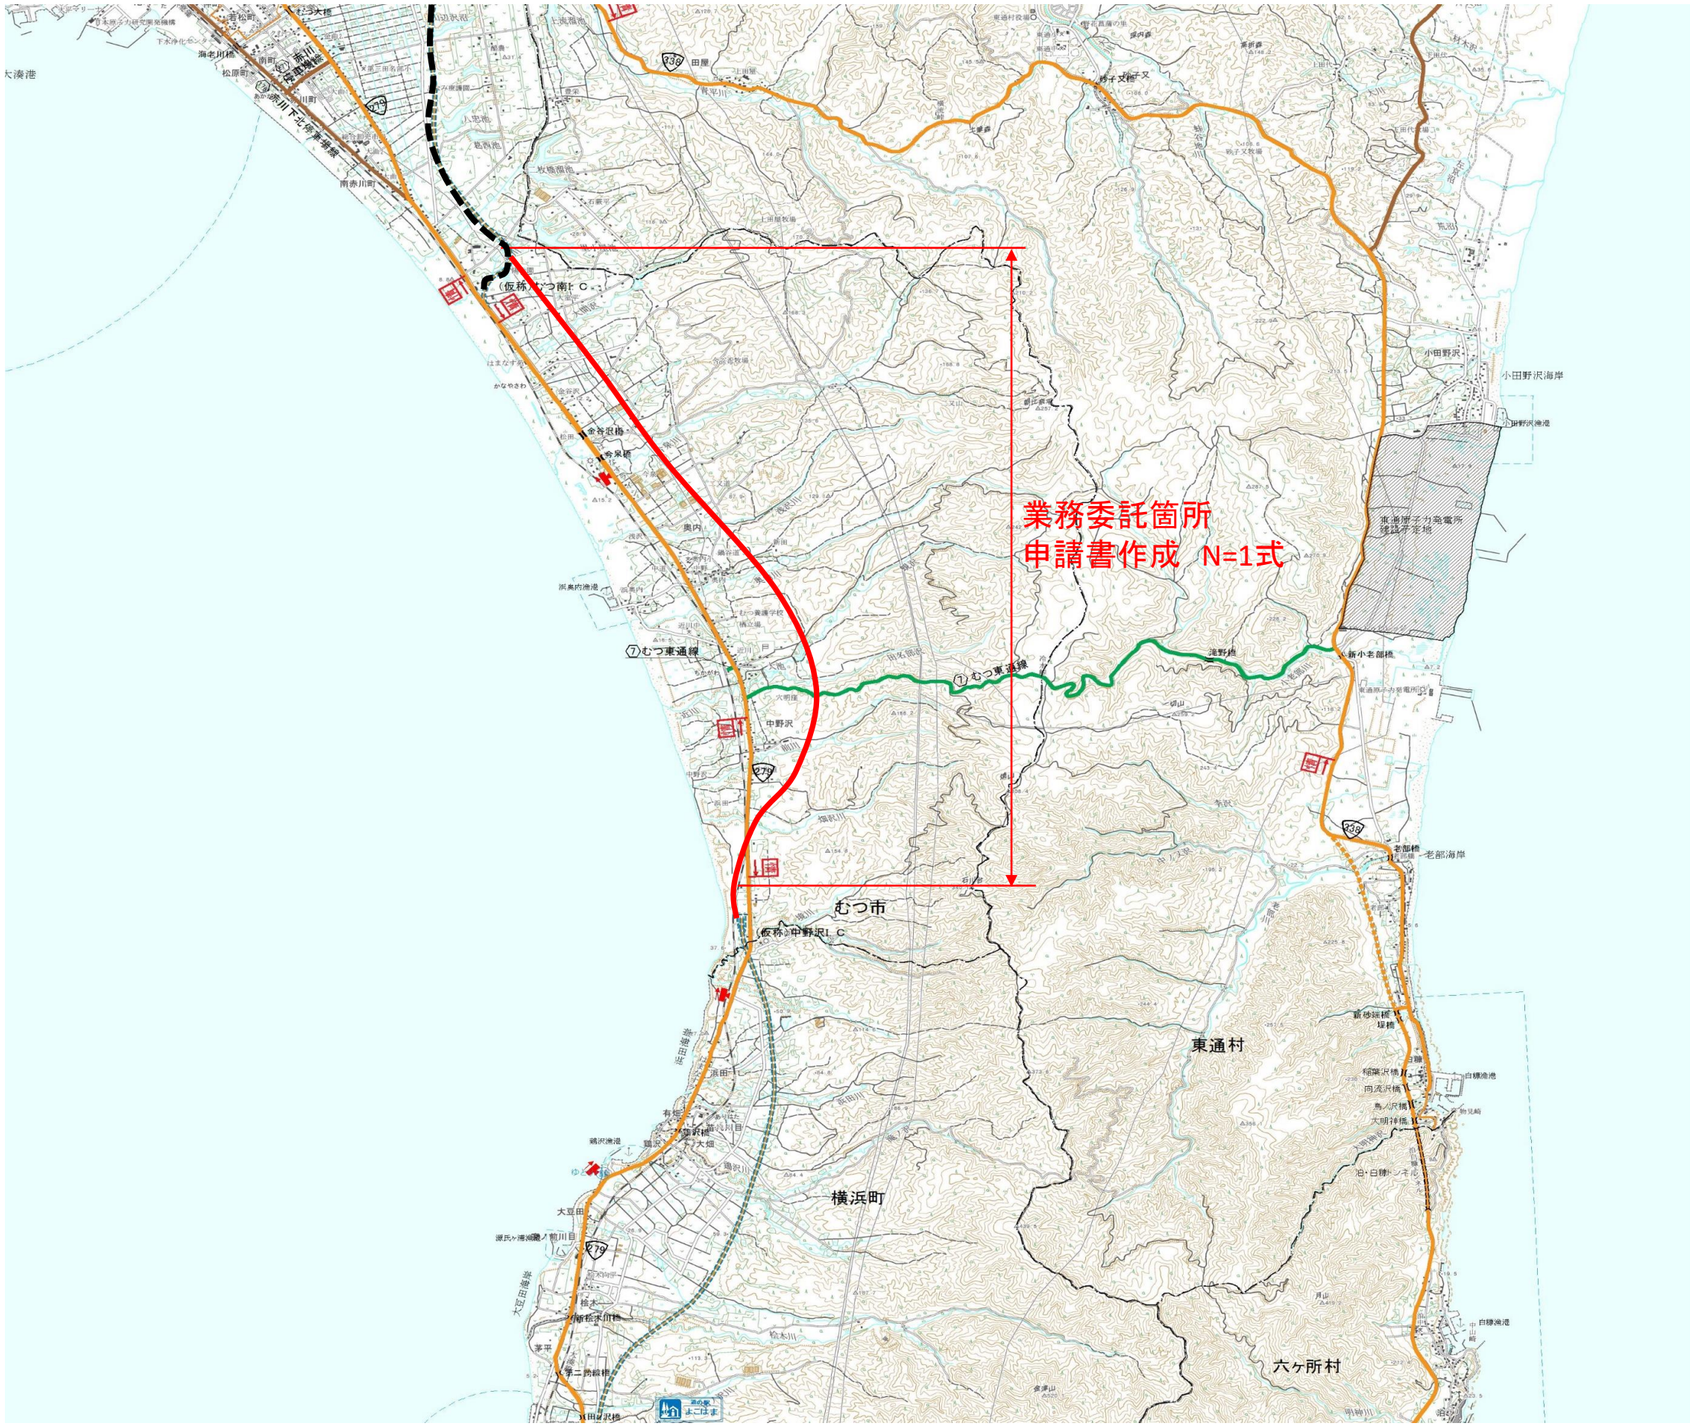令和 8 年度　道路改良 申請書作成 業務委託	
業務番号	繰第　5-91-70号
路線名	国道279号（奥内バイパス）
業務箇所	むつ市　大字奥内外　地内
位置図	縮尺　1:50,000
図面番号	1　葉中　1
下北県土整備事務所	
青　森　県