




県営深味長野地区経営体育成基盤整備事業

位置図

縮尺 1 : 25,000

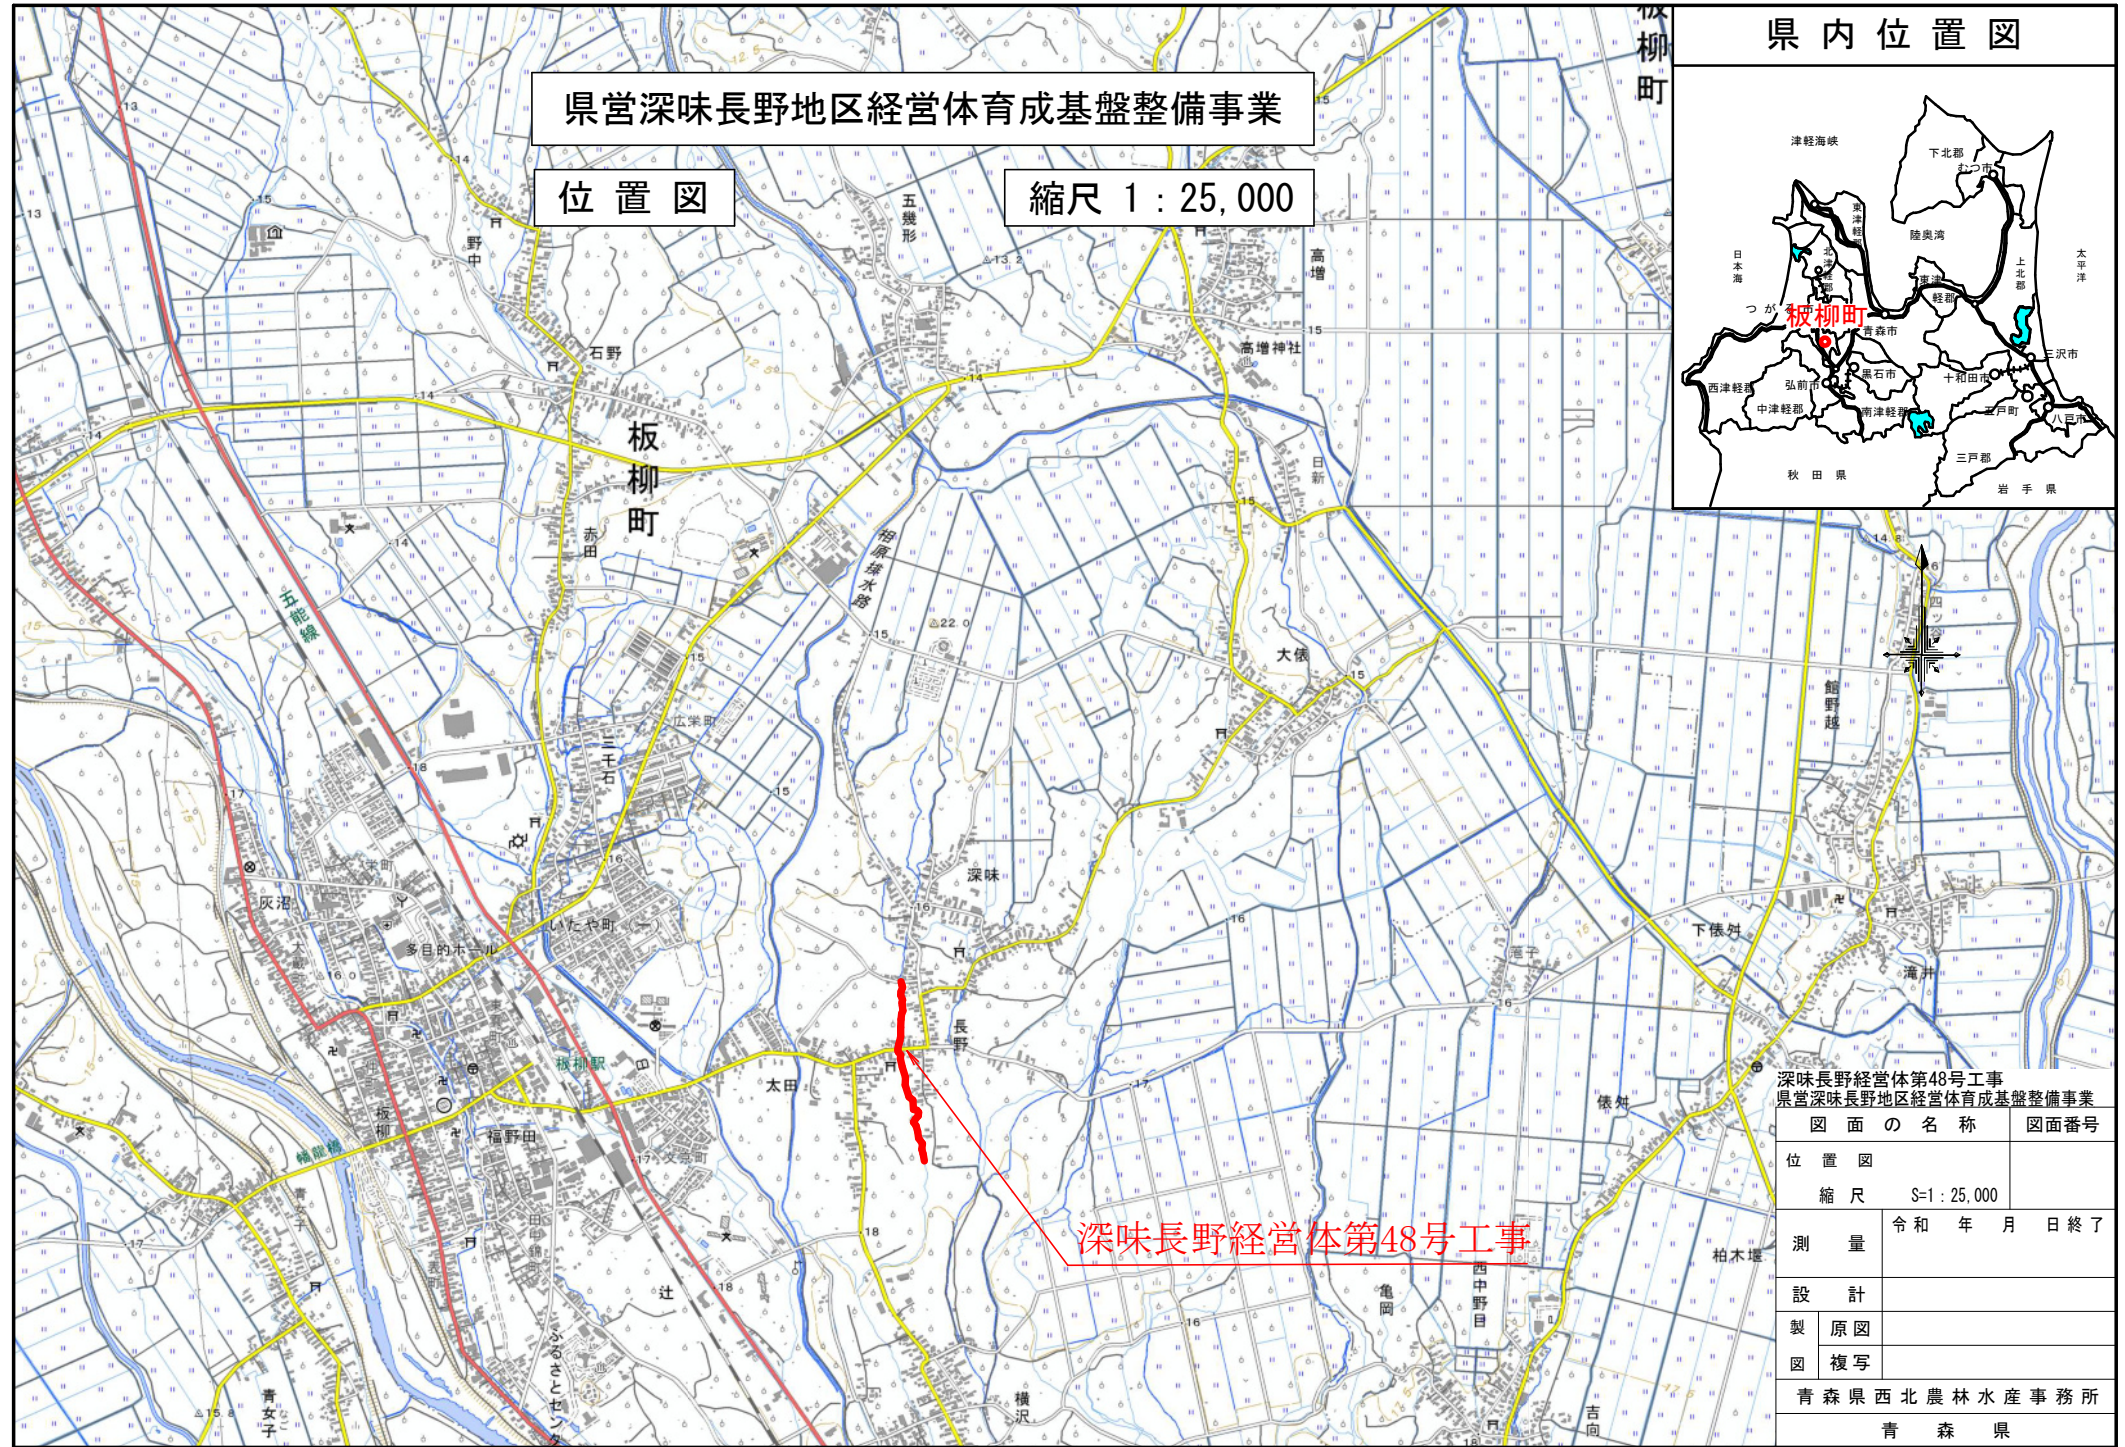

深味長野経営体第48号工事
県営深味長野地区経営体育成基盤整備事業

図 面 の 名 称			図面番号
位 置 図			
縮 尺 S=1 : 25,000			
測 量		令和 年 月 日 終了	
設 計			
製	原図		
図	複写		
青森県西北農林水産事務所			
青 森 県			