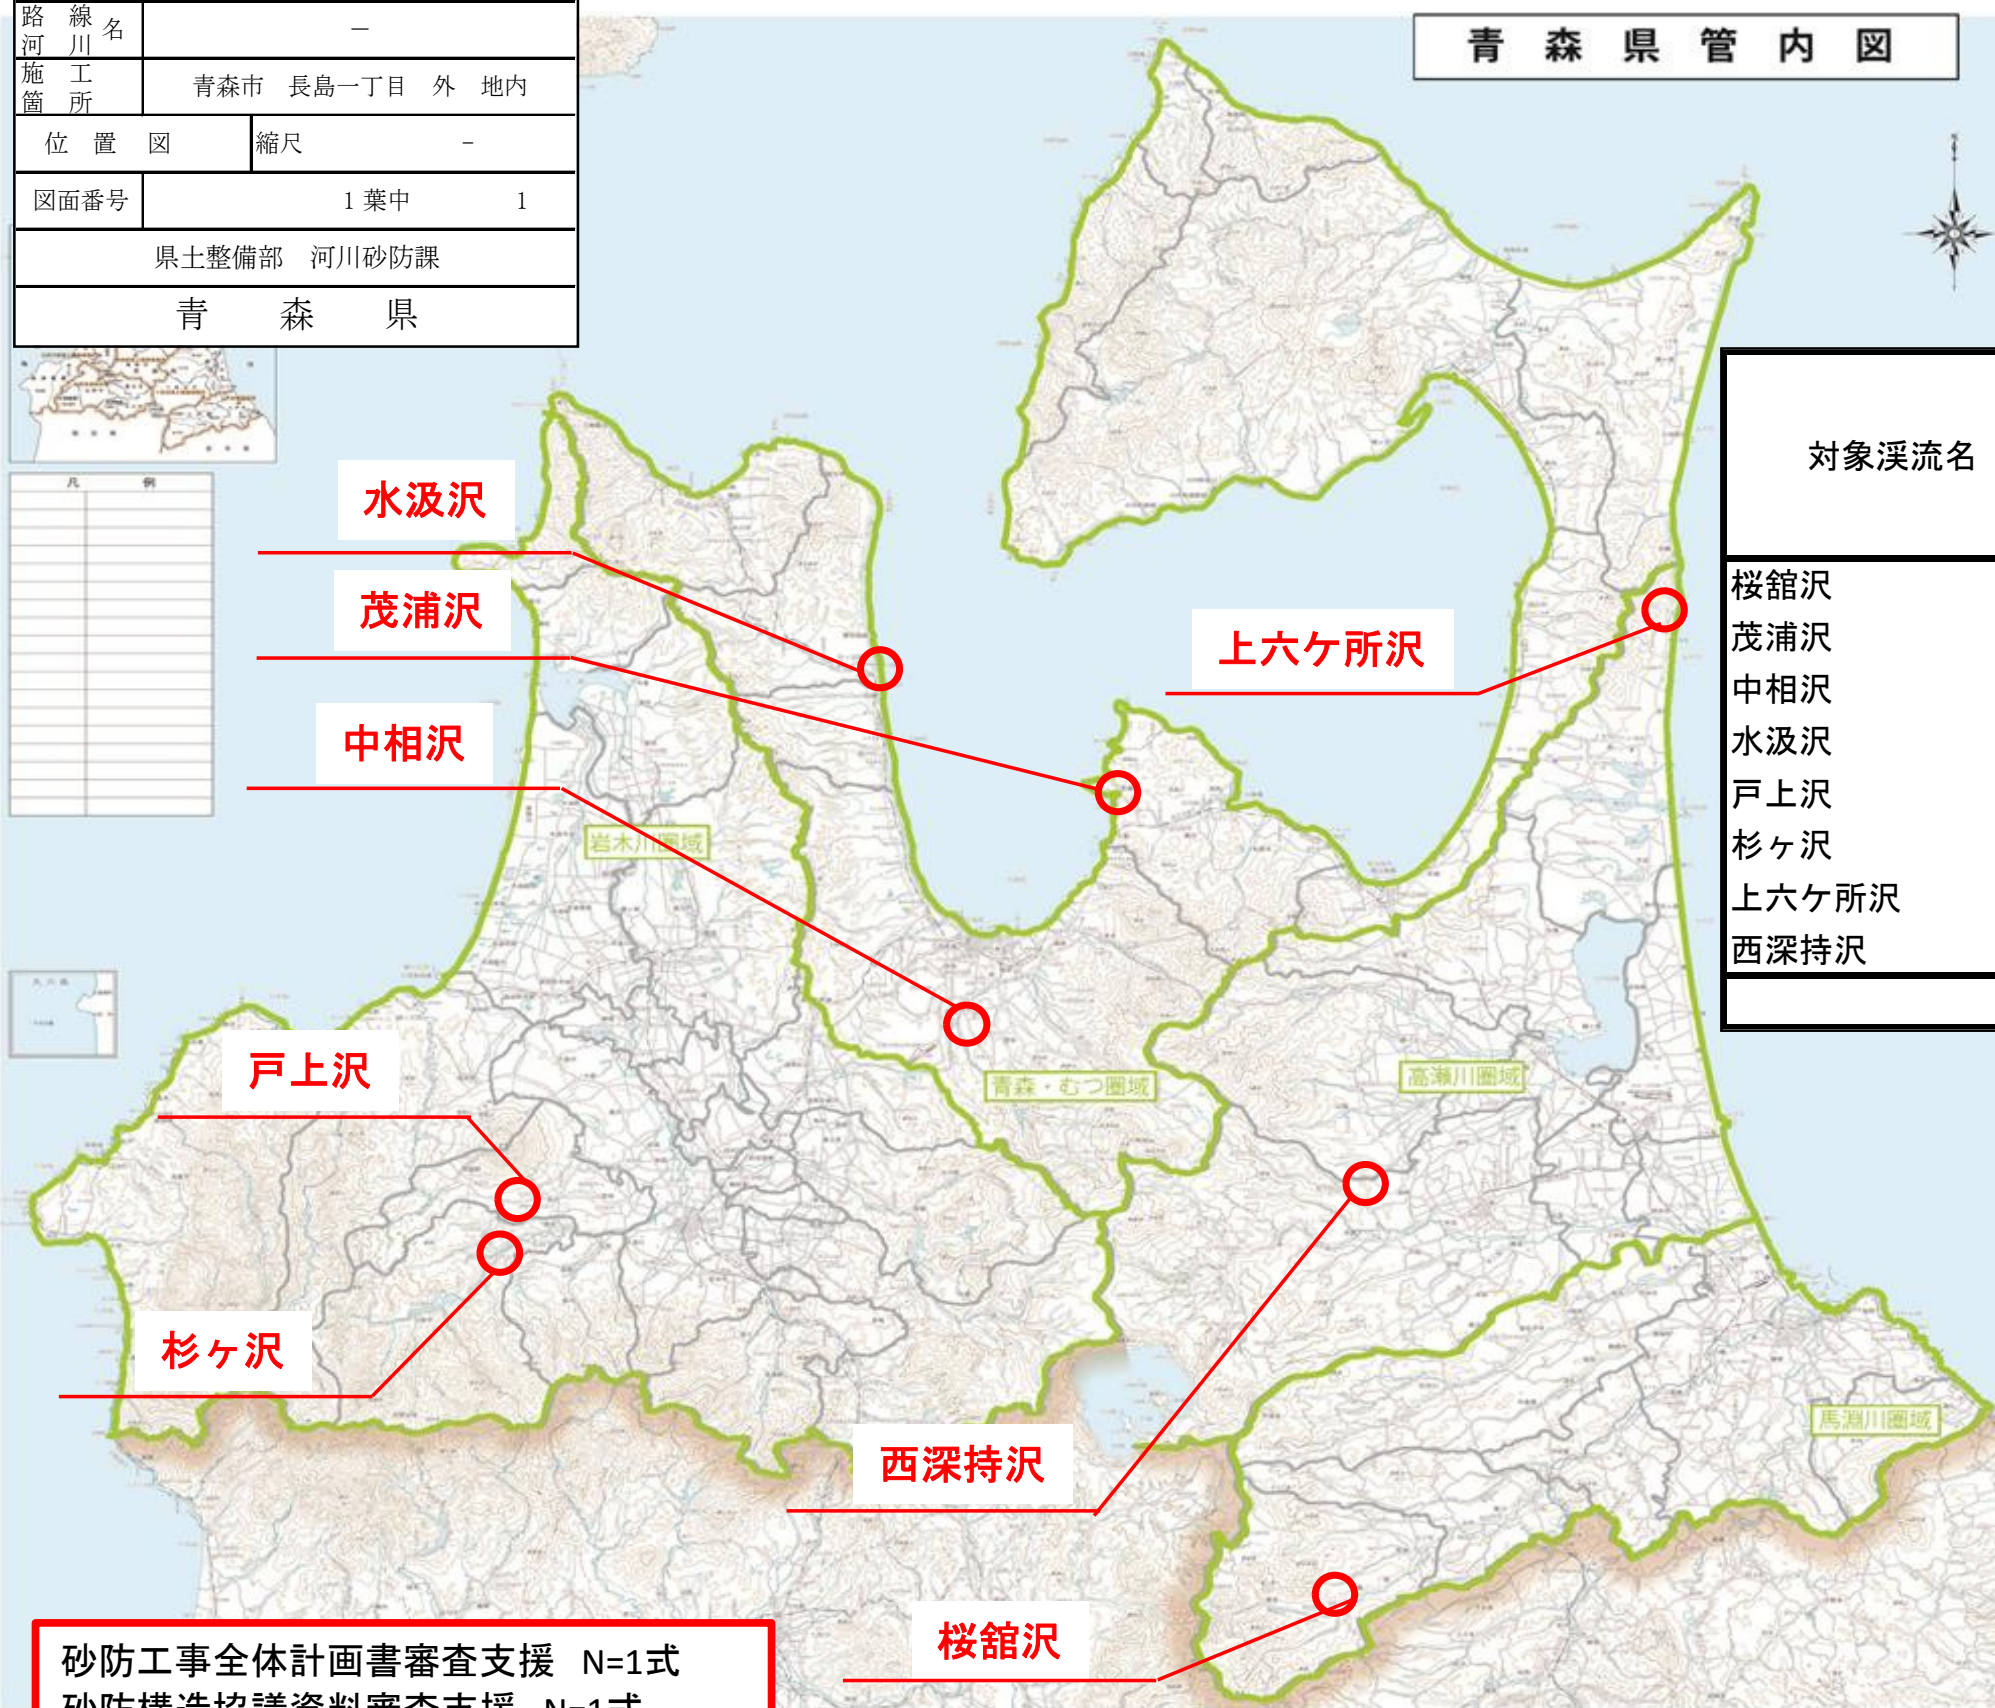


令和8年度 桜館沢外砂防メンテナンス設計業務委託		
業務番号	繰砂メ委 第1号	
路線名	—	
施工箇所	青森市 長島一丁目 外 地内	
位置図	縮尺	—
図面番号	1 葉中	1
県土整備部 河川砂防課		
青 森 県		

[illegible]

対象溪流名	砂防工事全体計画書 審査支援	砂防構造協議資料 審査支援
桜館沢	○	○
茂浦沢	○	○
中相沢	○	○
水汲沢	○	○
戸上沢	○	○
杉ヶ沢	○	○
上六ヶ所沢	○	○
西深持沢	○	○
計	8	8