




県 営 土 場 川 地 区 経 営 体 育 成 基 盤 整 備 事 業

位 置 図

縮 尺 1 : 25, 000

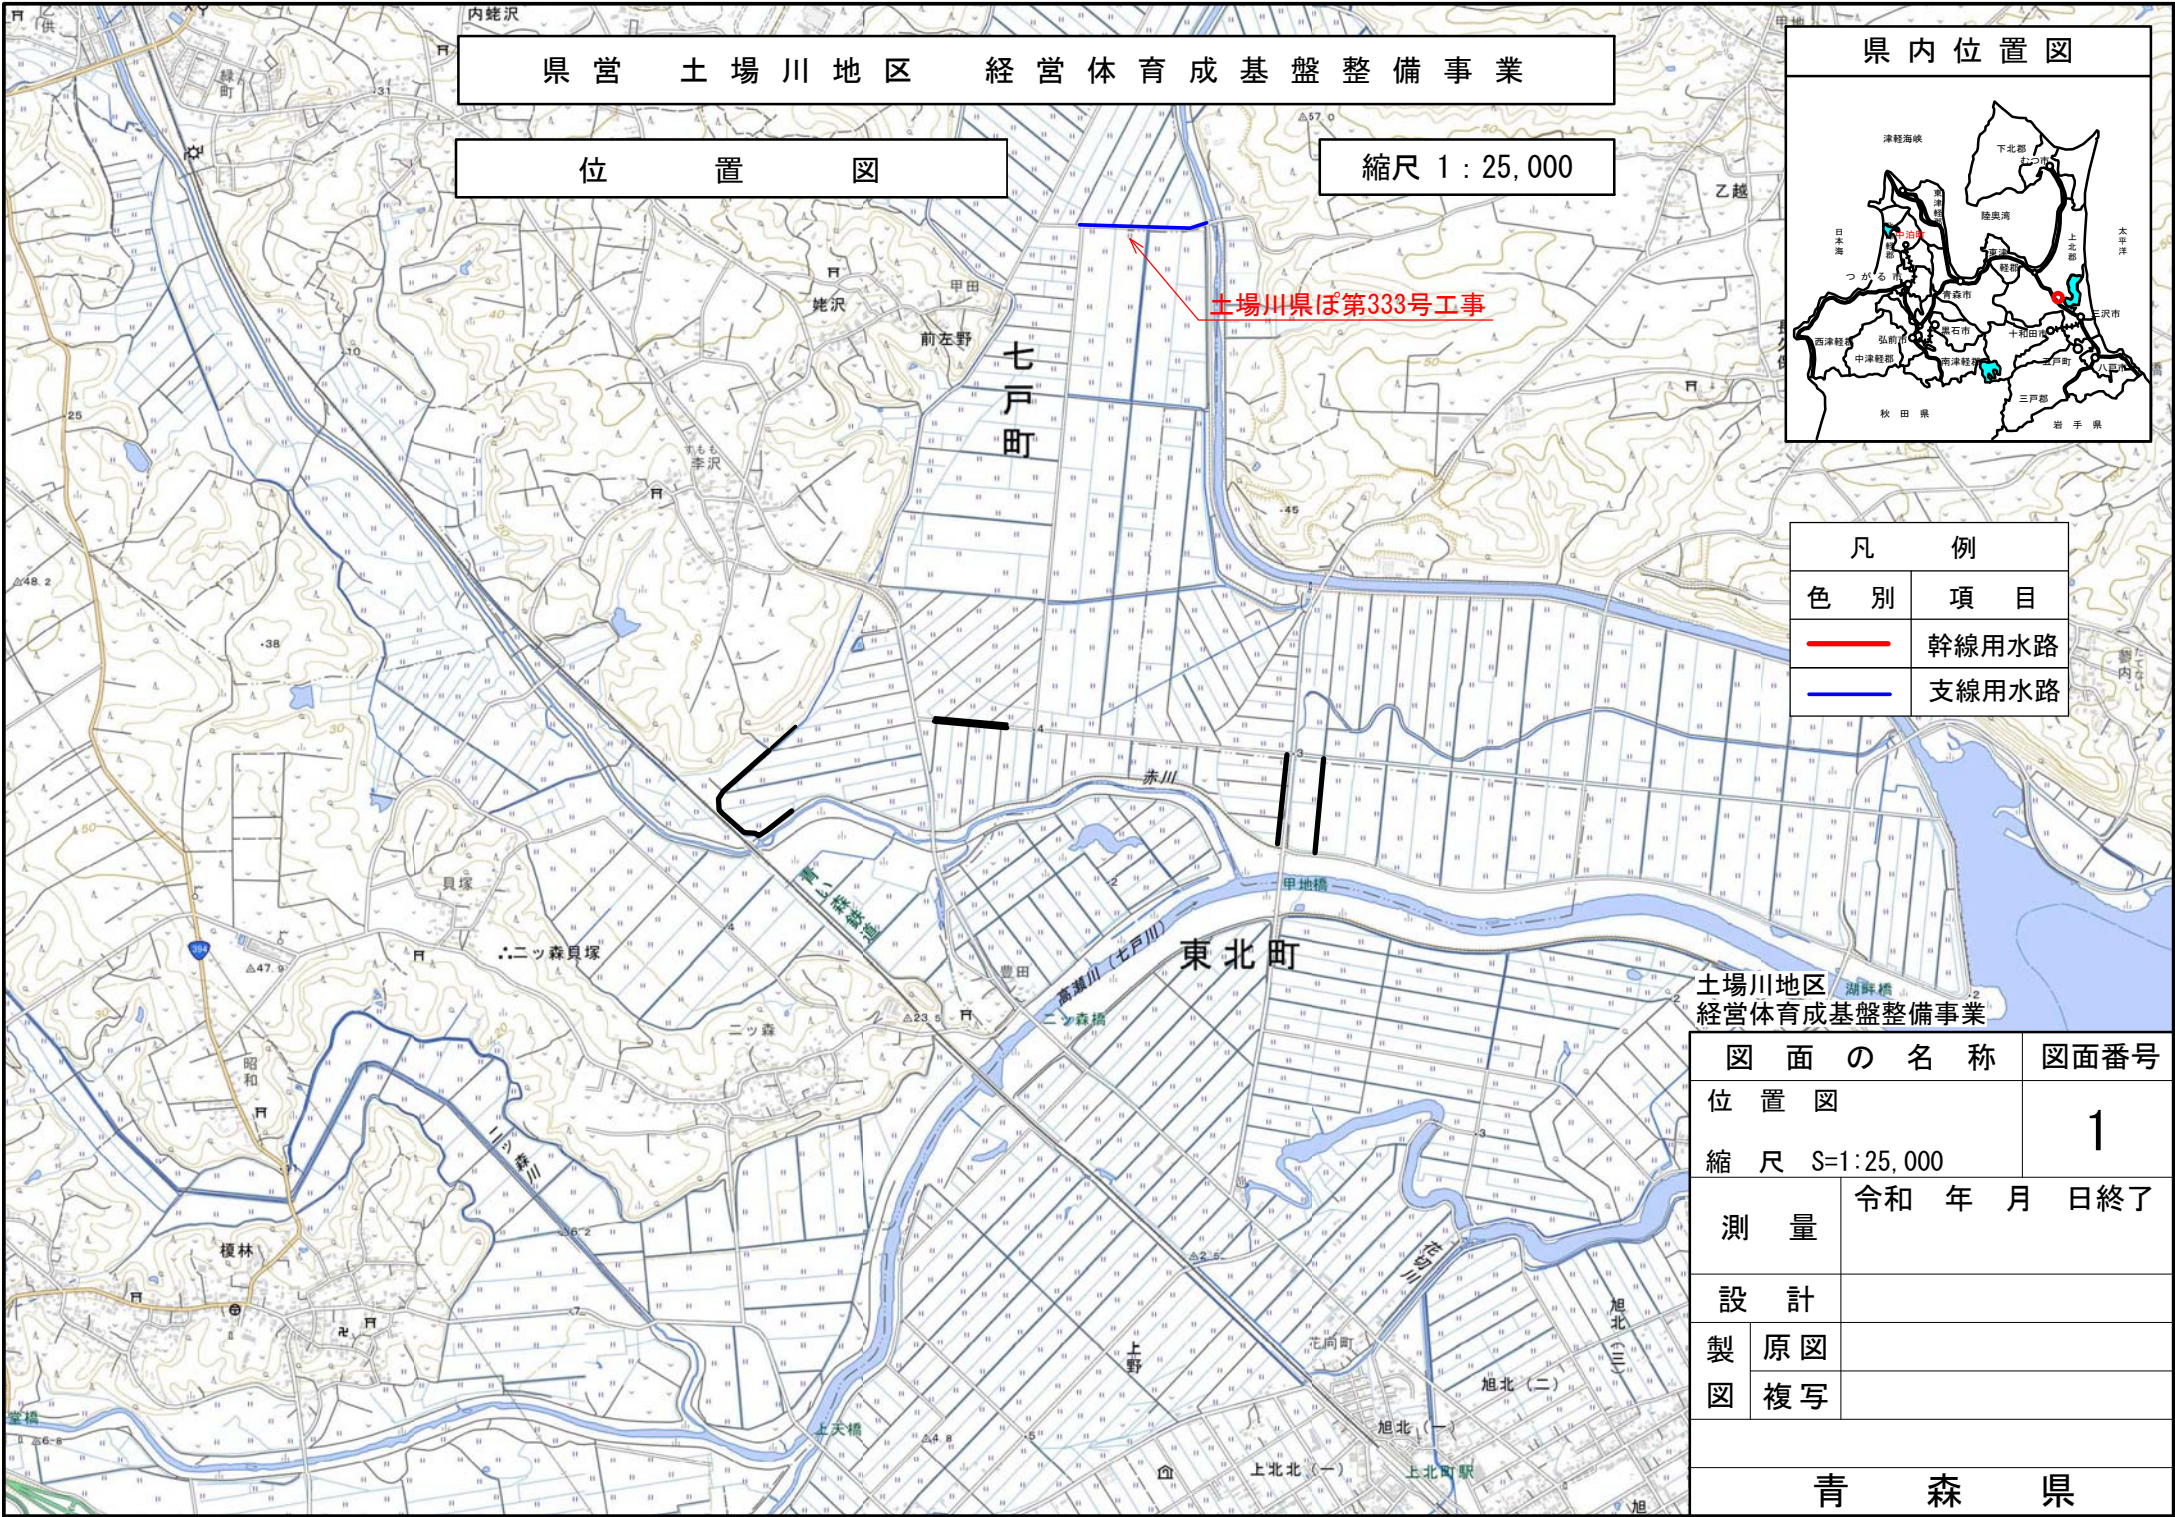

凡 例	
色 別	項 目
—	幹線用水路
—	支線用水路

土場川地区
経営体育成基盤整備事業

図 面 の 名 称		図面番号
位 置 図		1
縮 尺 S=1:25,000		
測 量		令和 年 月 日終了
設 計		
製 図	原 図	
	複 写	

青 森 県