



工 事 名	令和8年度				
施 工 地	東津軽郡外ヶ浜町字平館根岸山居 地内				
事 業 名	県営予防治山事業				
図 面 名	平面図（流路工配置図）				
図 面 番 号	1	葉 中	1	縮 尺	A1--S=1:200 A3--S=1:400
作成年月日	令和 年 月 日				
事務所名	東青農林水産事務所				
設 計 者					
照 査 者					

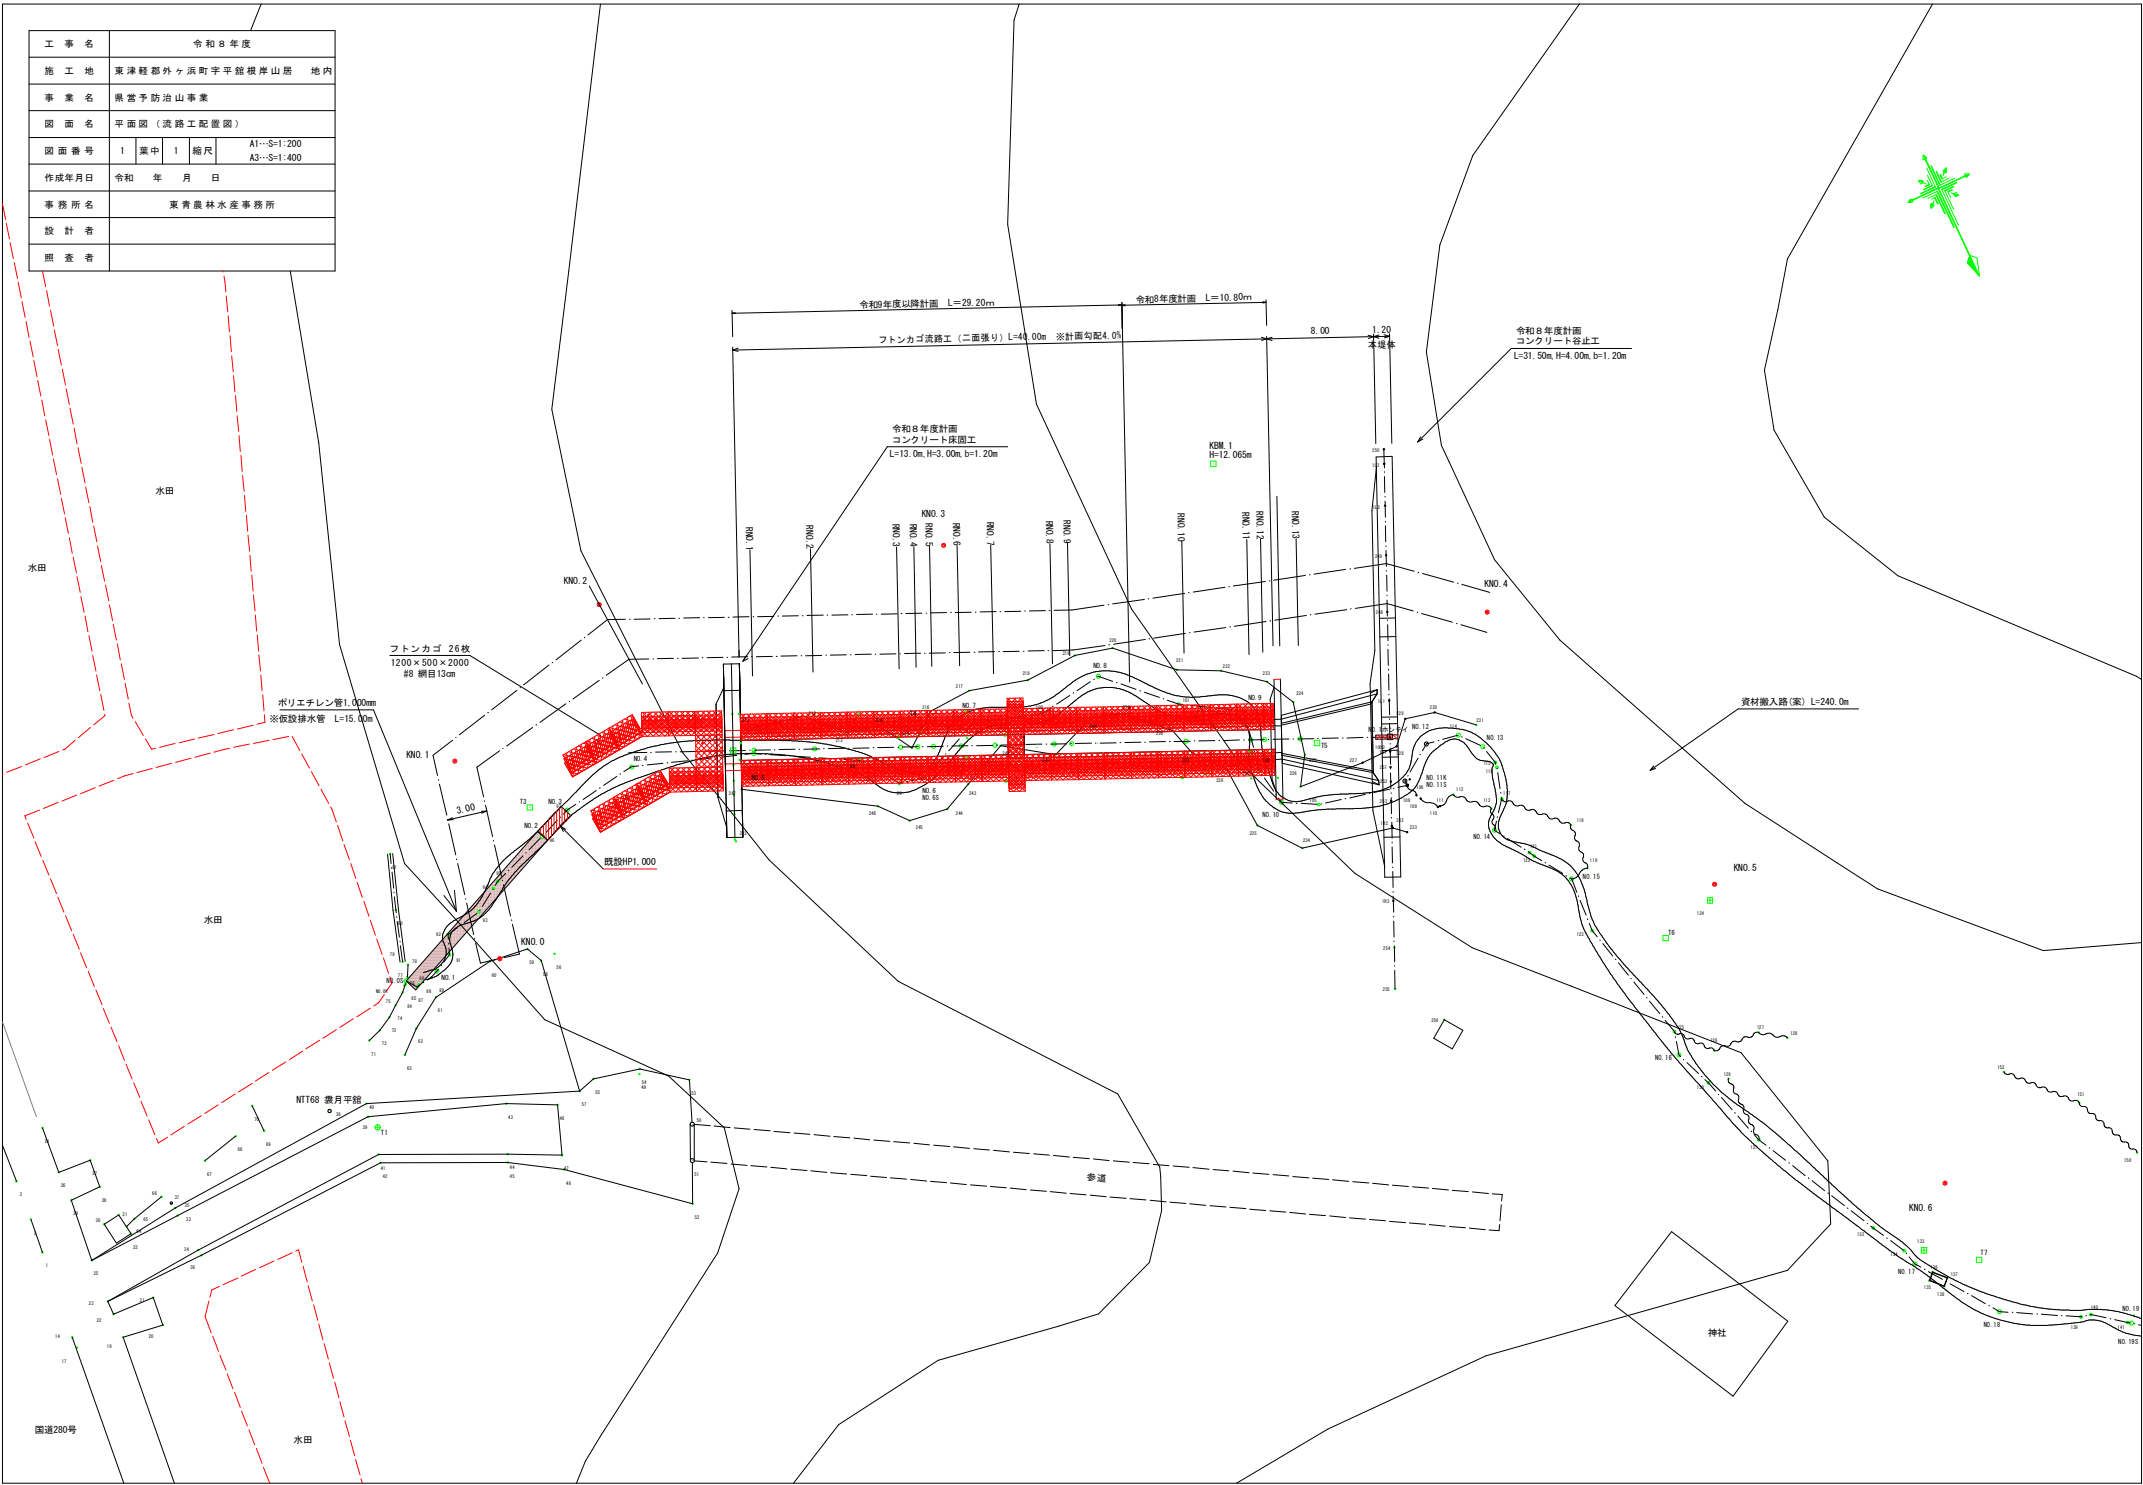

工 事 名	令和8年度				
施 工 地	東津軽郡外ヶ浜町字平館根岸山居 地内				
事 業 名	県営予防治山事業				
図 面 名	縦断面（視況）				
図 面 番 号	1	葉 中	1	縮 尺	V=1:200 H=1:1,000
作成年月日	令和 年 月 日				
事務所名	東青農林水産事務所				
設 計 者					
照 査 者					

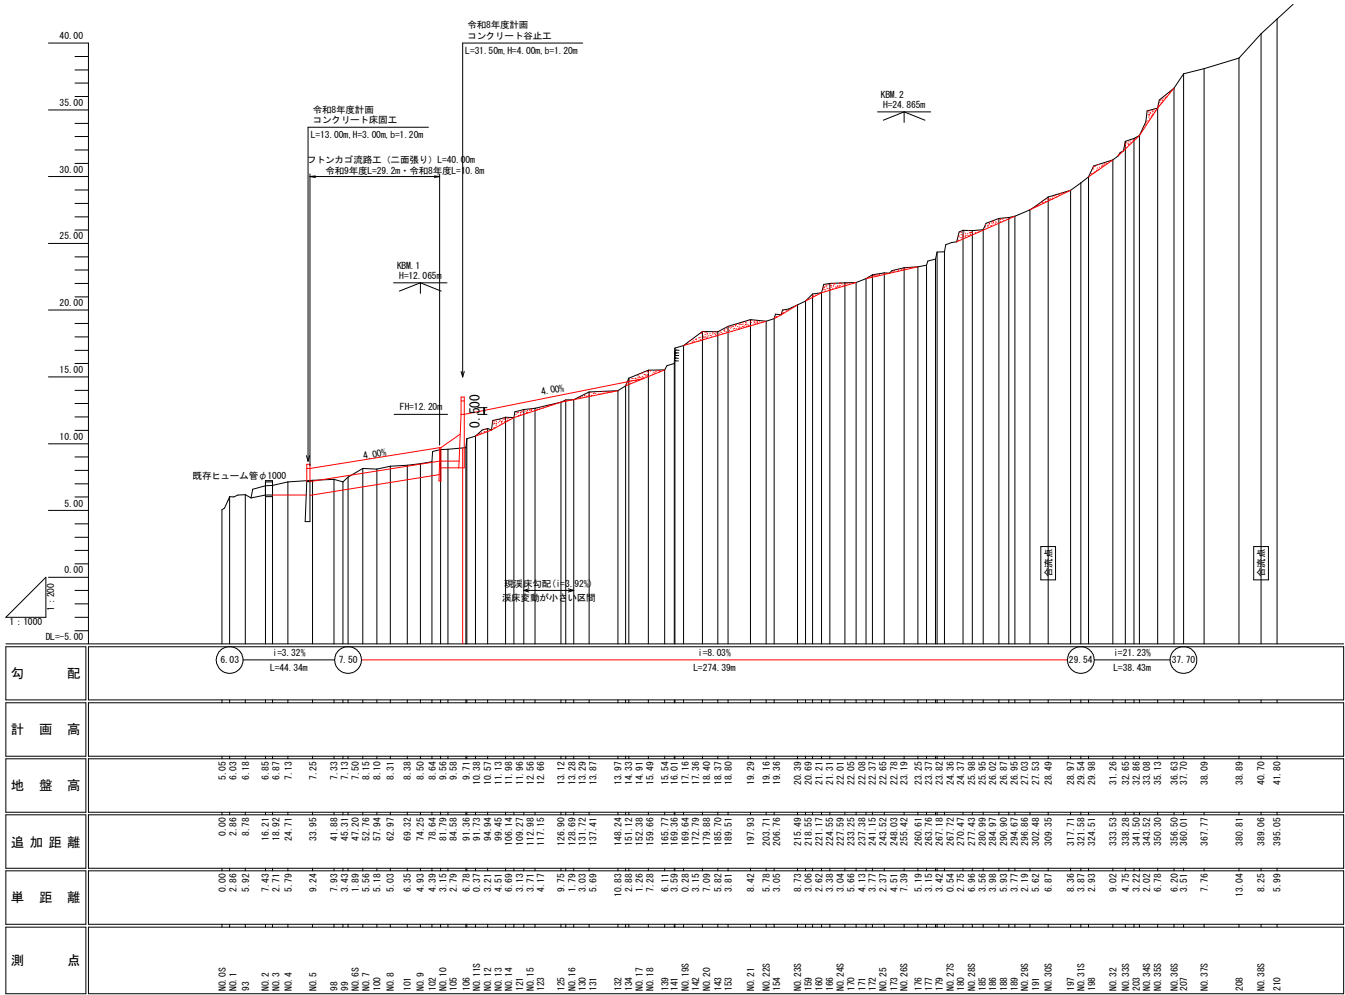


工 事 名	令和8年度				
施 工 地	東津軽郡外ヶ浜町字平館根岸山居 地内				
事 業 名	県営予防治山事業				
図 面 名	構造図（コンクリート床固工）				
図 面 番 号	1	案 中	1	縮 尺	A1--S=1:100 A3--S=1:200
作成年月日	令和 年 月 日				
事 務 所 名	東青農林水産事務所				
設 計 者					
照 査 者					

全土圧
L=13.00m
H=3.00m h=1.00m h'=0.40m
B=1.80m b=1.20m
m=1:0.00 n=1:0.20

コンクリート床固工


正 面 図
(下流→上流)

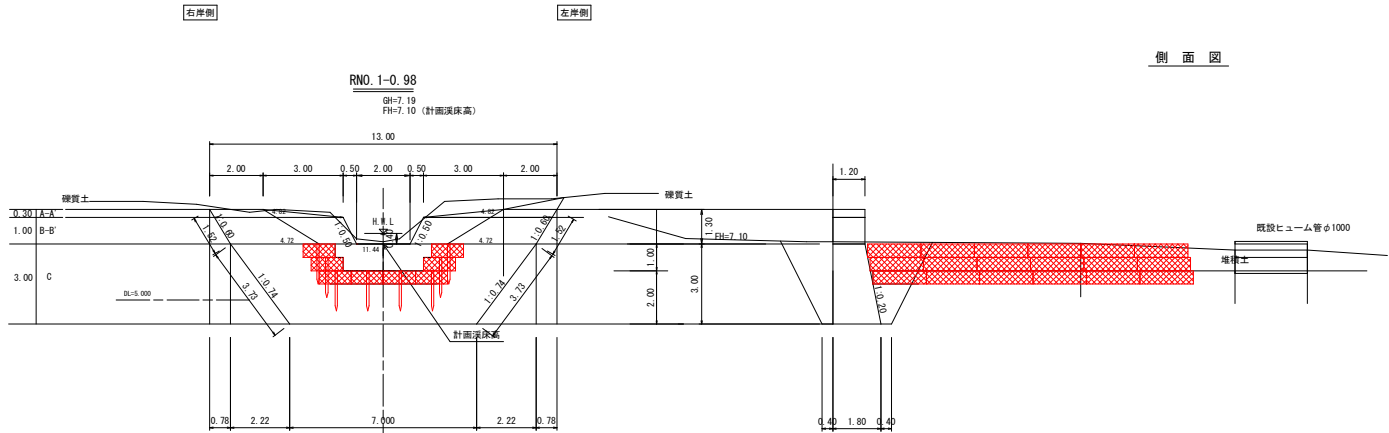


側 面 図

平 面 図

フトンカゴ 26枚
1200×500×2000
網 網目13cm

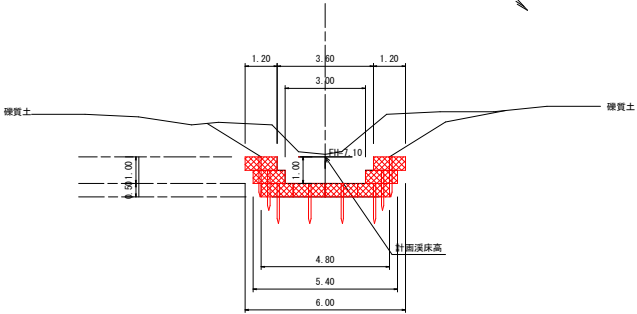

工 事 名	令和8年度				
施 工 地	東津軽郡外ヶ浜町字平館根岸山居 地内				
事 業 名	県営予防治山事業				
図 面 名	詳細図（コンクリート床固工）				
図 面 番 号	1	葉 中	1	縮 尺	A1--S=1:100 A3--S=1:200
作成年月日	令和 年 月 日				
事 務 所 名	東青農林水産事務所				
設 計 者					
照 査 者					

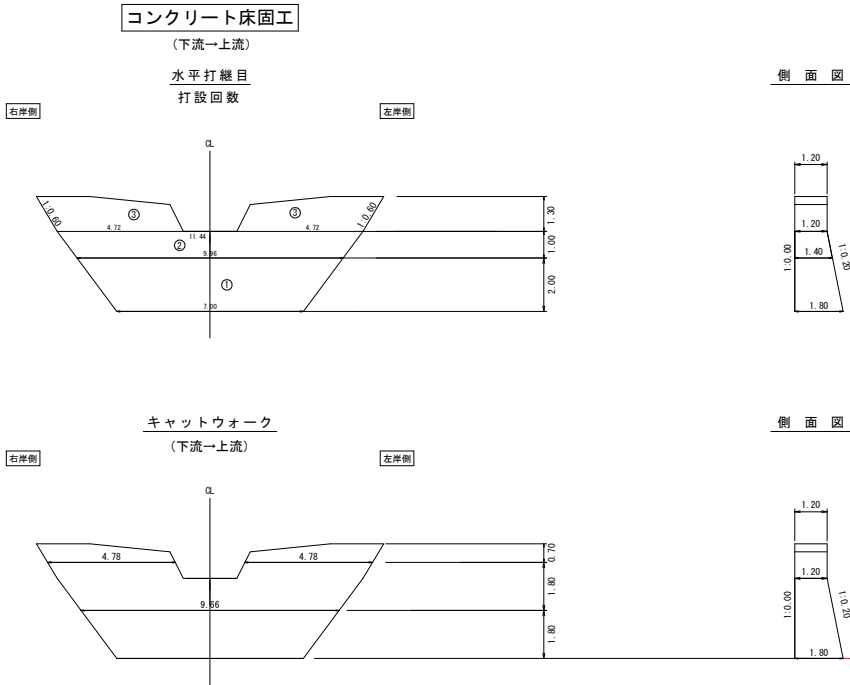


キャットウォーク



(下流→上流)

右岸側

左岸側

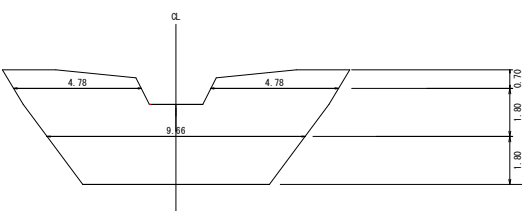

側 面 図

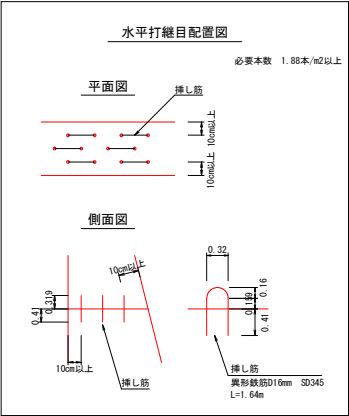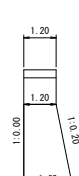

工 事 名	令和8年度				
施 工 地	東津軽郡外ヶ浜町字平館根岸山居 地内				
事 業 名	県営予防治山事業				
図 面 名	構造図（コンクリート谷止工）				
図 面 番 号	1	案中	1	縮尺	A1--S:1:100 A3--S:1:200
作成年月日	令和 年 月 日				
事務所名	東青農林水産事務所				
設 計 者					
照 査 者					

全土圧
L=31.50m
H=4.00m h=1.00m h'=0.40m
B=2.00m b=1.20m
m=1:0.00 n=1:0.20

コンクリート谷止工


正面図
(下流→上流)

右岸側


NO.1ホンティ

SH=11.76
FH=12.20

左岸側

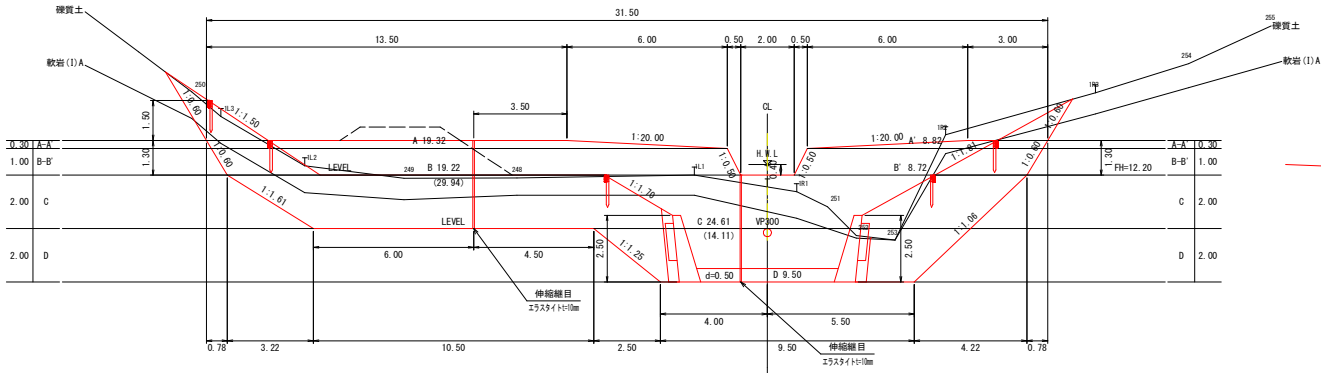

平面図

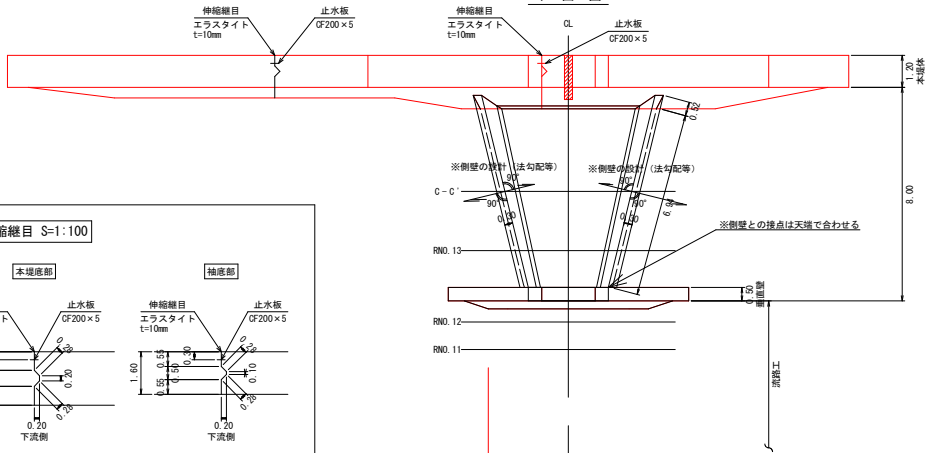


伸縮継目 S=1:100

放水路天端部(袖天端部)

本天端部

袖底部

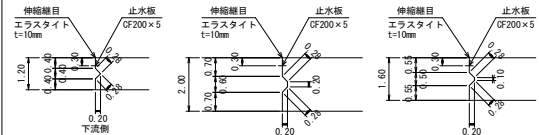


RNO. 12


垂直壁下流側取付け

RNO. 12


SH=8.48
FH=8.70 (垂直壁計画高)

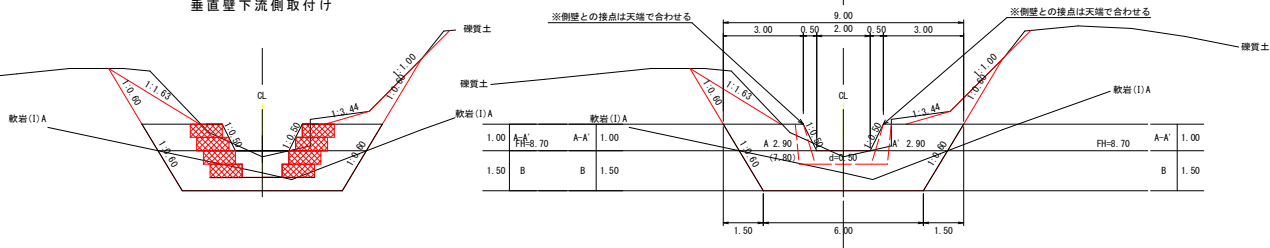


側面図

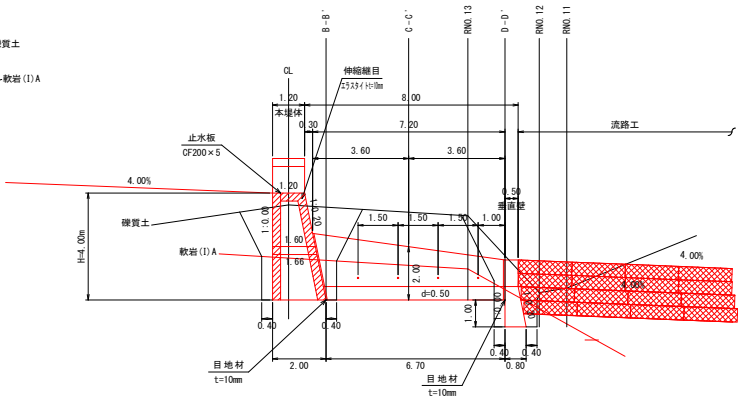


C-C'断面

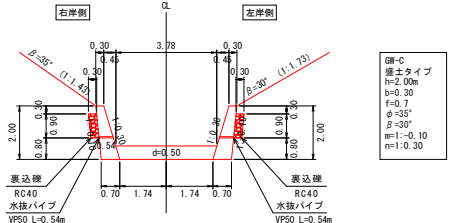

B-B'断面

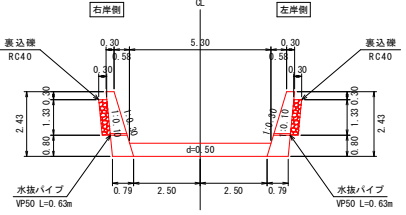


D-D'断面

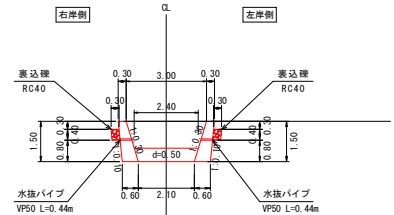


工 事 名	令和8年度				
施 工 地	東津軽郡外ヶ浜町字平館根岸山居 地内				
事 業 名	県営予防治山事業				
図 面 名	詳細図（コンクリート谷止工）				
図 面 番 号	1	葉 中	1	縮 尺	A1--S=1:100 A3--S=1:200
作成年月日	令和 年 月 日				
事 務 所 名	東青農林水産事務所				
設 計 者					
照 査 者					

コンクリート谷止工


水平打継目

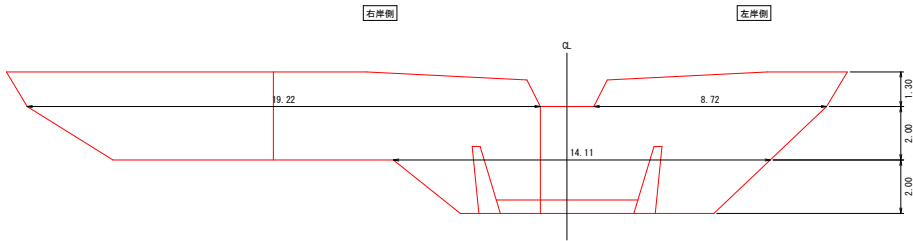


キャットウォーク

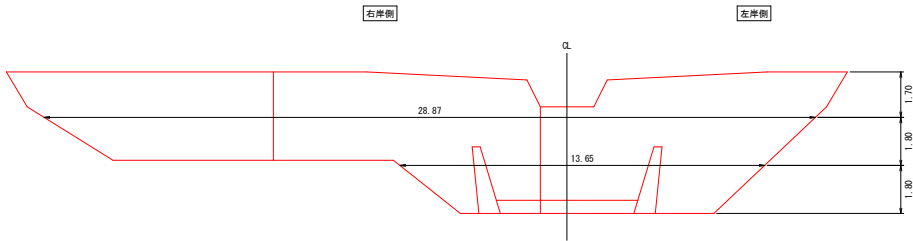


打設回数

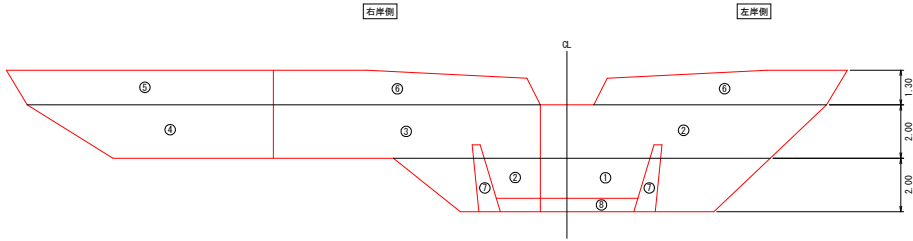



側 面 図

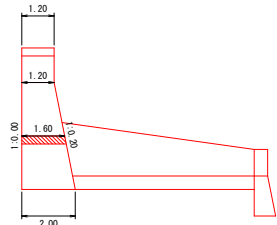

側 面 図

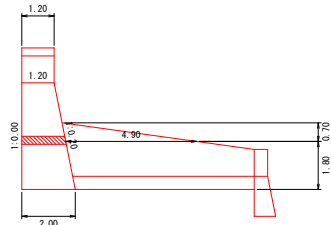


側 面 図

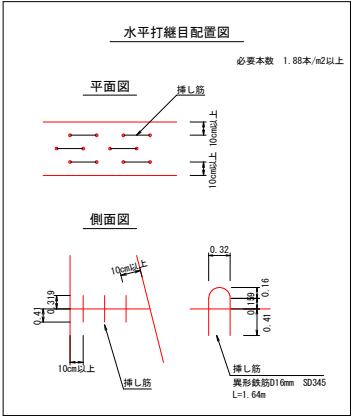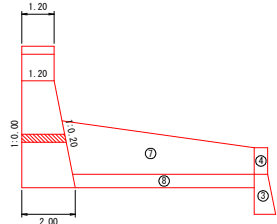


工 事 名	令和8年度				
施 工 地	東津軽郡外ヶ浜町字平館根岸山居 地内				
事 業 名	県営予防治山事業				
図 面 名	床掘削（コンクリート谷止工）				
図 面 番 号	1	案 中	1	縮 尺	A1--S=1:100 A3--S=1:200
作成年月日	令和 年 月 日				
事 務 所 名	東青農林水産事務所				
設 計 者					
照 査 者					

コンクリート谷止工

正 面 図
(下流→上流)

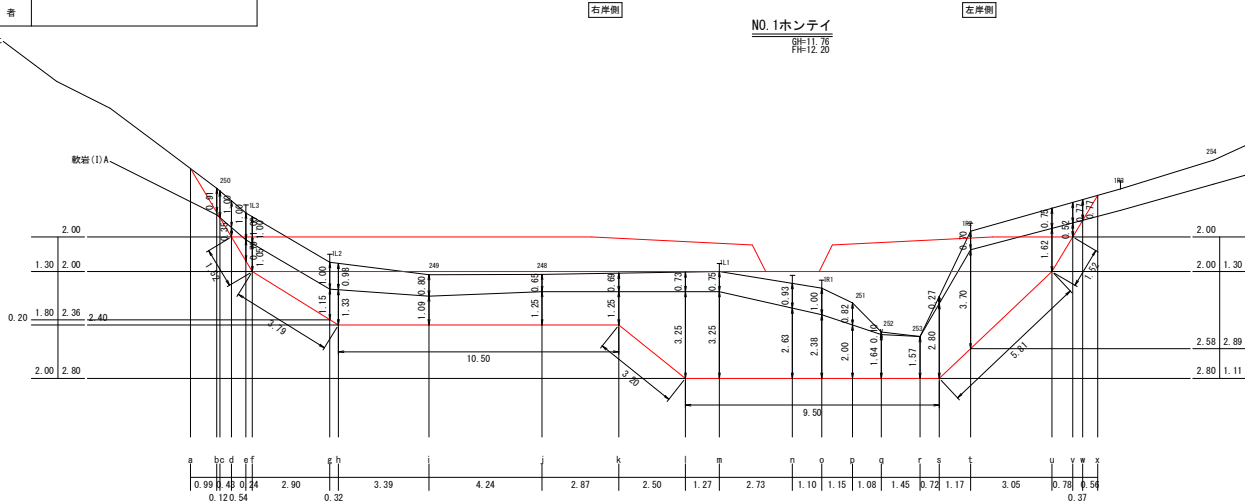


側 面 図

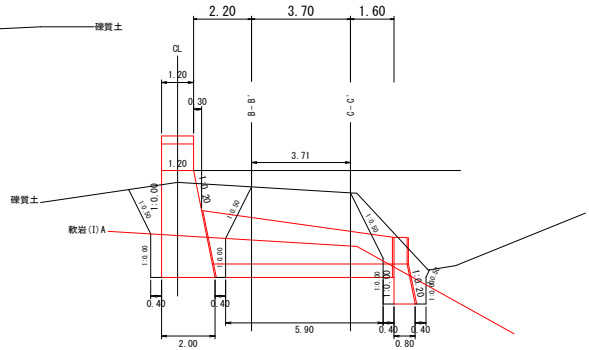


RNO. 12


8.85
7.10 (垂直壁計画高)

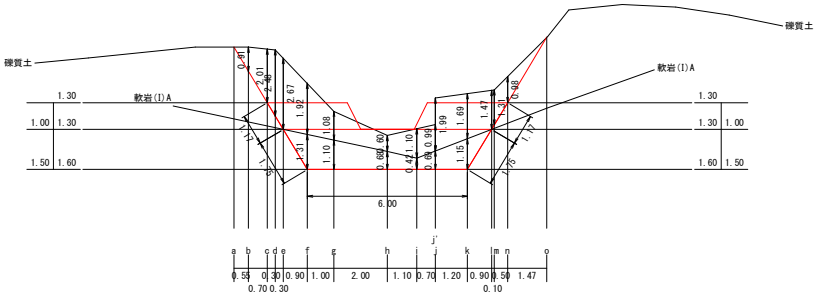

B-B' 断面

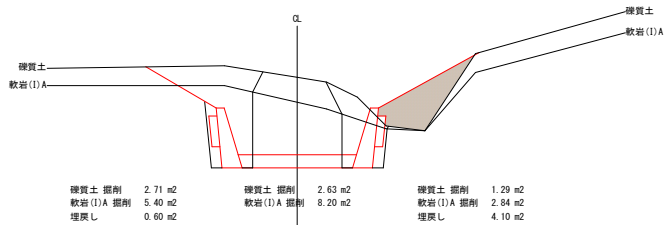

C-C' 断面

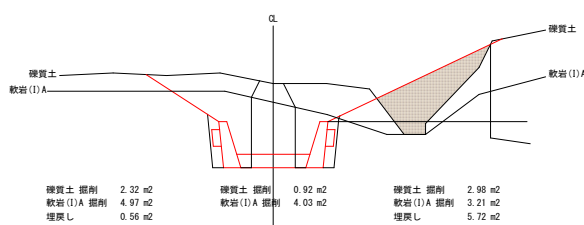


工 事 名	令和8年度		
施 工 地	東津軽郡外ヶ浜町字平館根岸山居 地内		
事 業 名	県営予防治山事業		
図 面 名	堤戻図（コンクリート谷止工）		
図 面 番 号	1	案 中	1 縮 尺 A1--S:1:100 A3--S:1:200
作成年月日	令和 年 月 日		
事務所名	東青農林水産事務所		
設 計 者			
照 査 者			

コンクリート谷止工


上 流 側
(下流→上流)

右岸側

左岸側

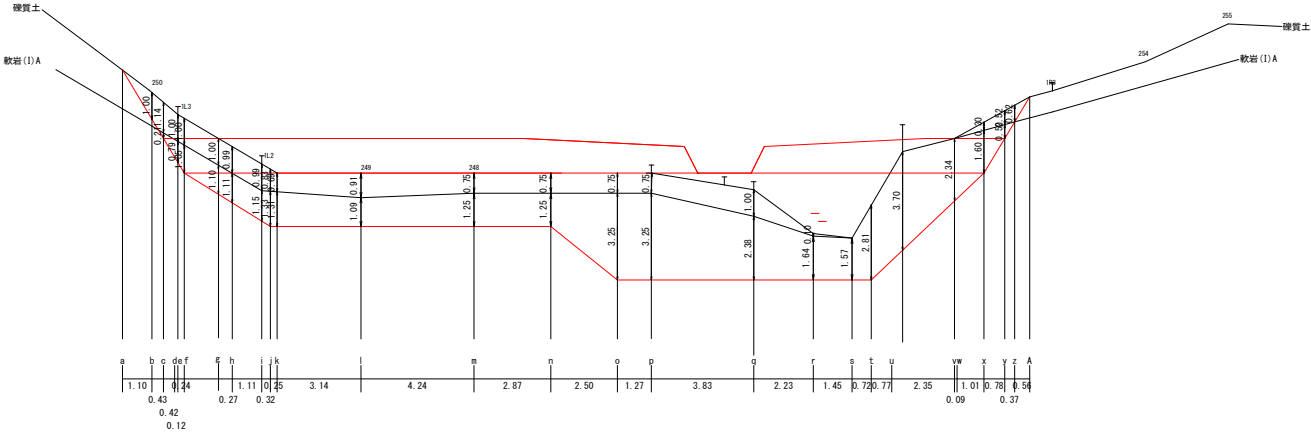

側 面 図

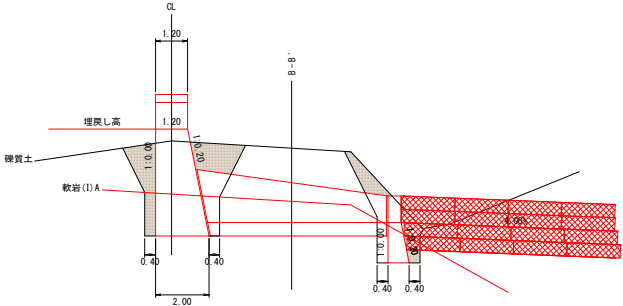


コンクリート谷止工

下 流 側
(下流→上流)

右岸側

左岸側

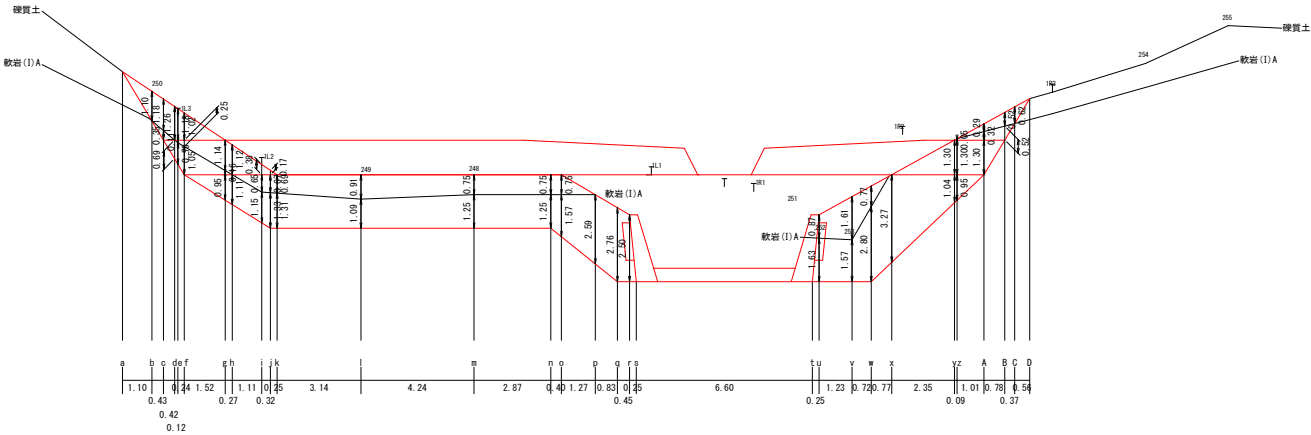


垂直壁

上 流 側
(下流→上流)

右岸側

左岸側

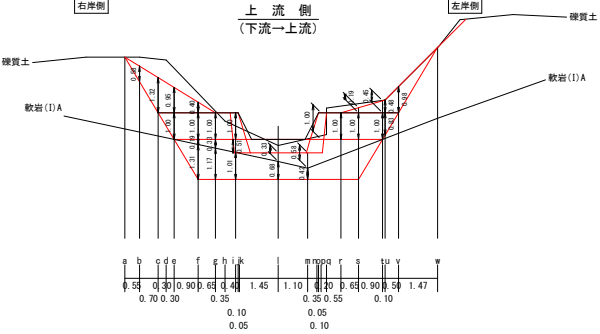


垂直壁

下 流 側
(下流→上流)

右岸側



左岸側

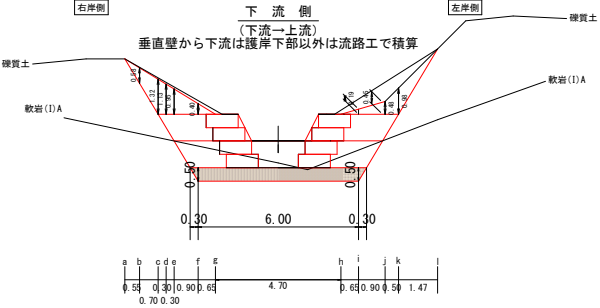

工 事 名	令和8年度			
施 工 地	東津軽郡外ヶ浜町字平館根岸山居 地内			
事 業 名	県営予防治山事業			
図 面 名	伏工図（コンクリート谷止工）			
図 面 番 号	1	案 中	1	縮 尺 A1～S:1:100 A3～S:1:200
作成年月日	令和 年 月 日			
事務所名	東青農林水産事務所			
設 計 者				
照 査 者				

コンクリート谷止工


正 面 図
(下流→上流)

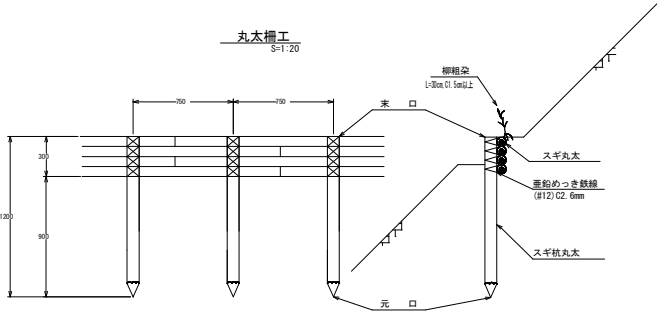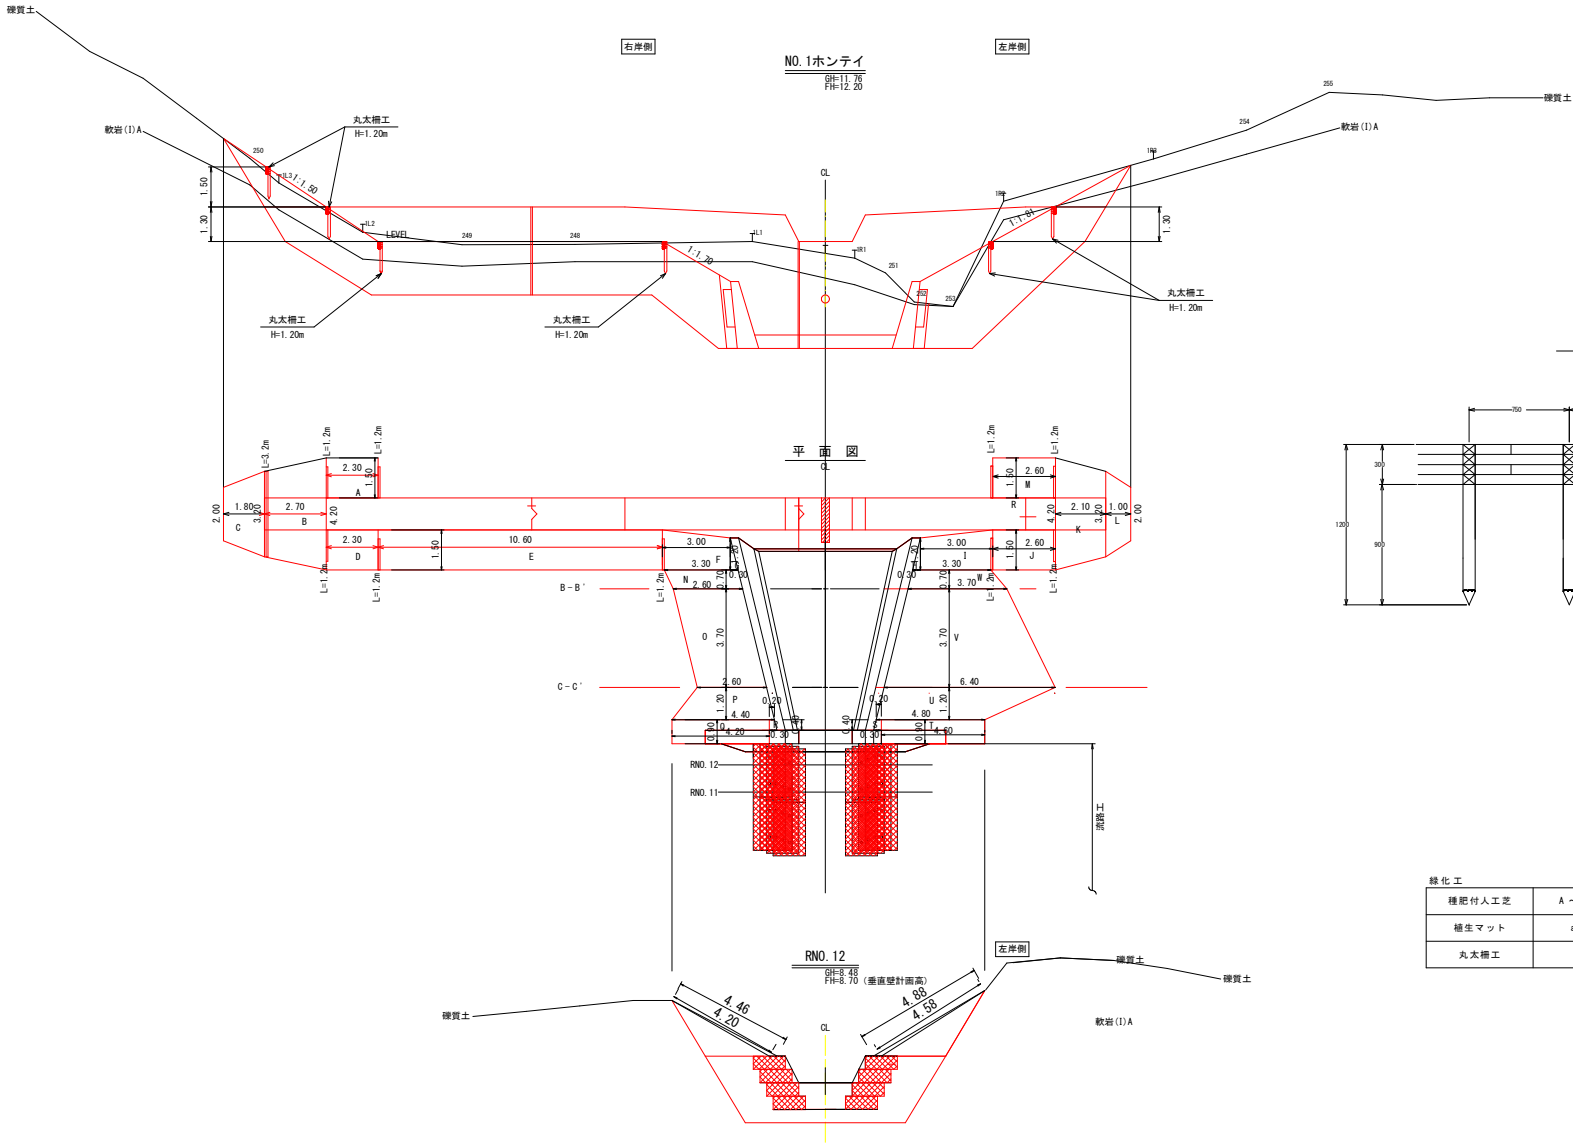


10m当たり			
名 称	規 格	数 量	
立 丸 太	束口8cm L:1.20	13.3 本	
横 丸 太	束口3~8cm L:3.00	0.18 m	
結束鉄線	φ12	2.0 kg	
柳 植 込	0.1mピッチ	1 束	

緑化工		
種肥付人工芝	A ~ U	113.50 m2
植生マット	a	5.96 m2
丸太橋工		10.70 m



工 事 名	令和8年度				
施 工 地	東津軽郡外ヶ浜町字平館根岸山居 地内				
事 業 名	県営予防治山事業				
図 面 名	構造図（流路工）				
図 面 番 号	1	案 中	1	縮 尺	A1--S=1:100 A3--S=1:200
作成年月日	令和 年 月 日				
事務所名	東青農林水産事務所				
設 計 者					
照 査 者					

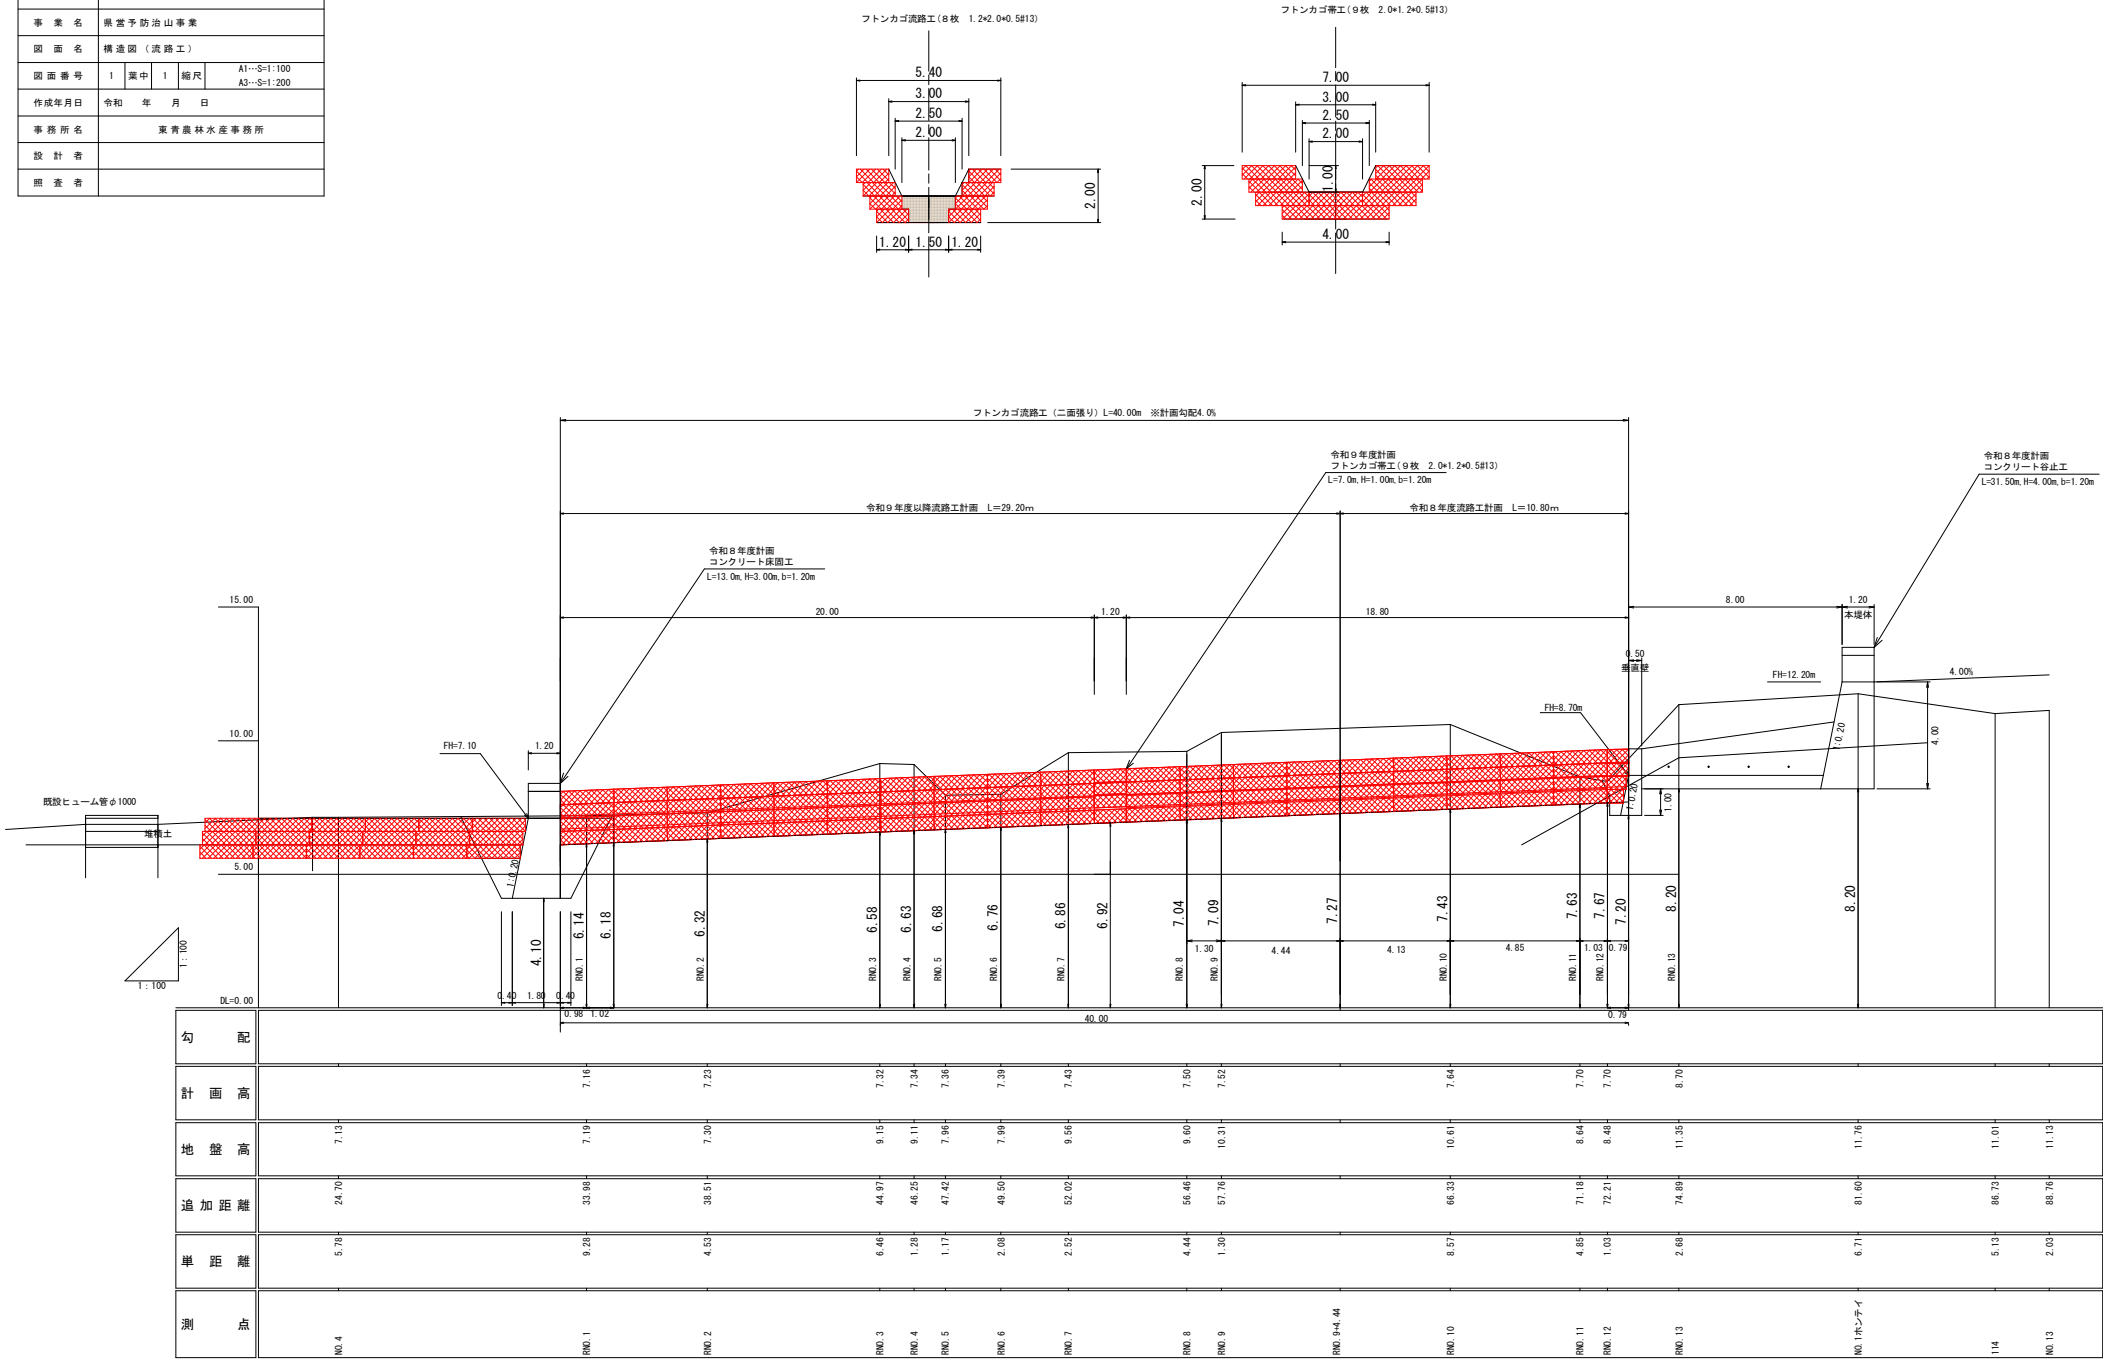


工 事 名	令和8年度				
施 工 地	東津軽郡外ヶ浜町字平館根岸山居 地内				
事 業 名	県営予防治山事業				
図 面 名	横断面（浚路工）				
図 面 番 号	2	案 中	1	縮 尺	A1--S=1:100 A3--S=1:200
作成年月日	令和 年 月 日				
事務所名	東青農林水産事務所				
設 計 者					
照 査 者					

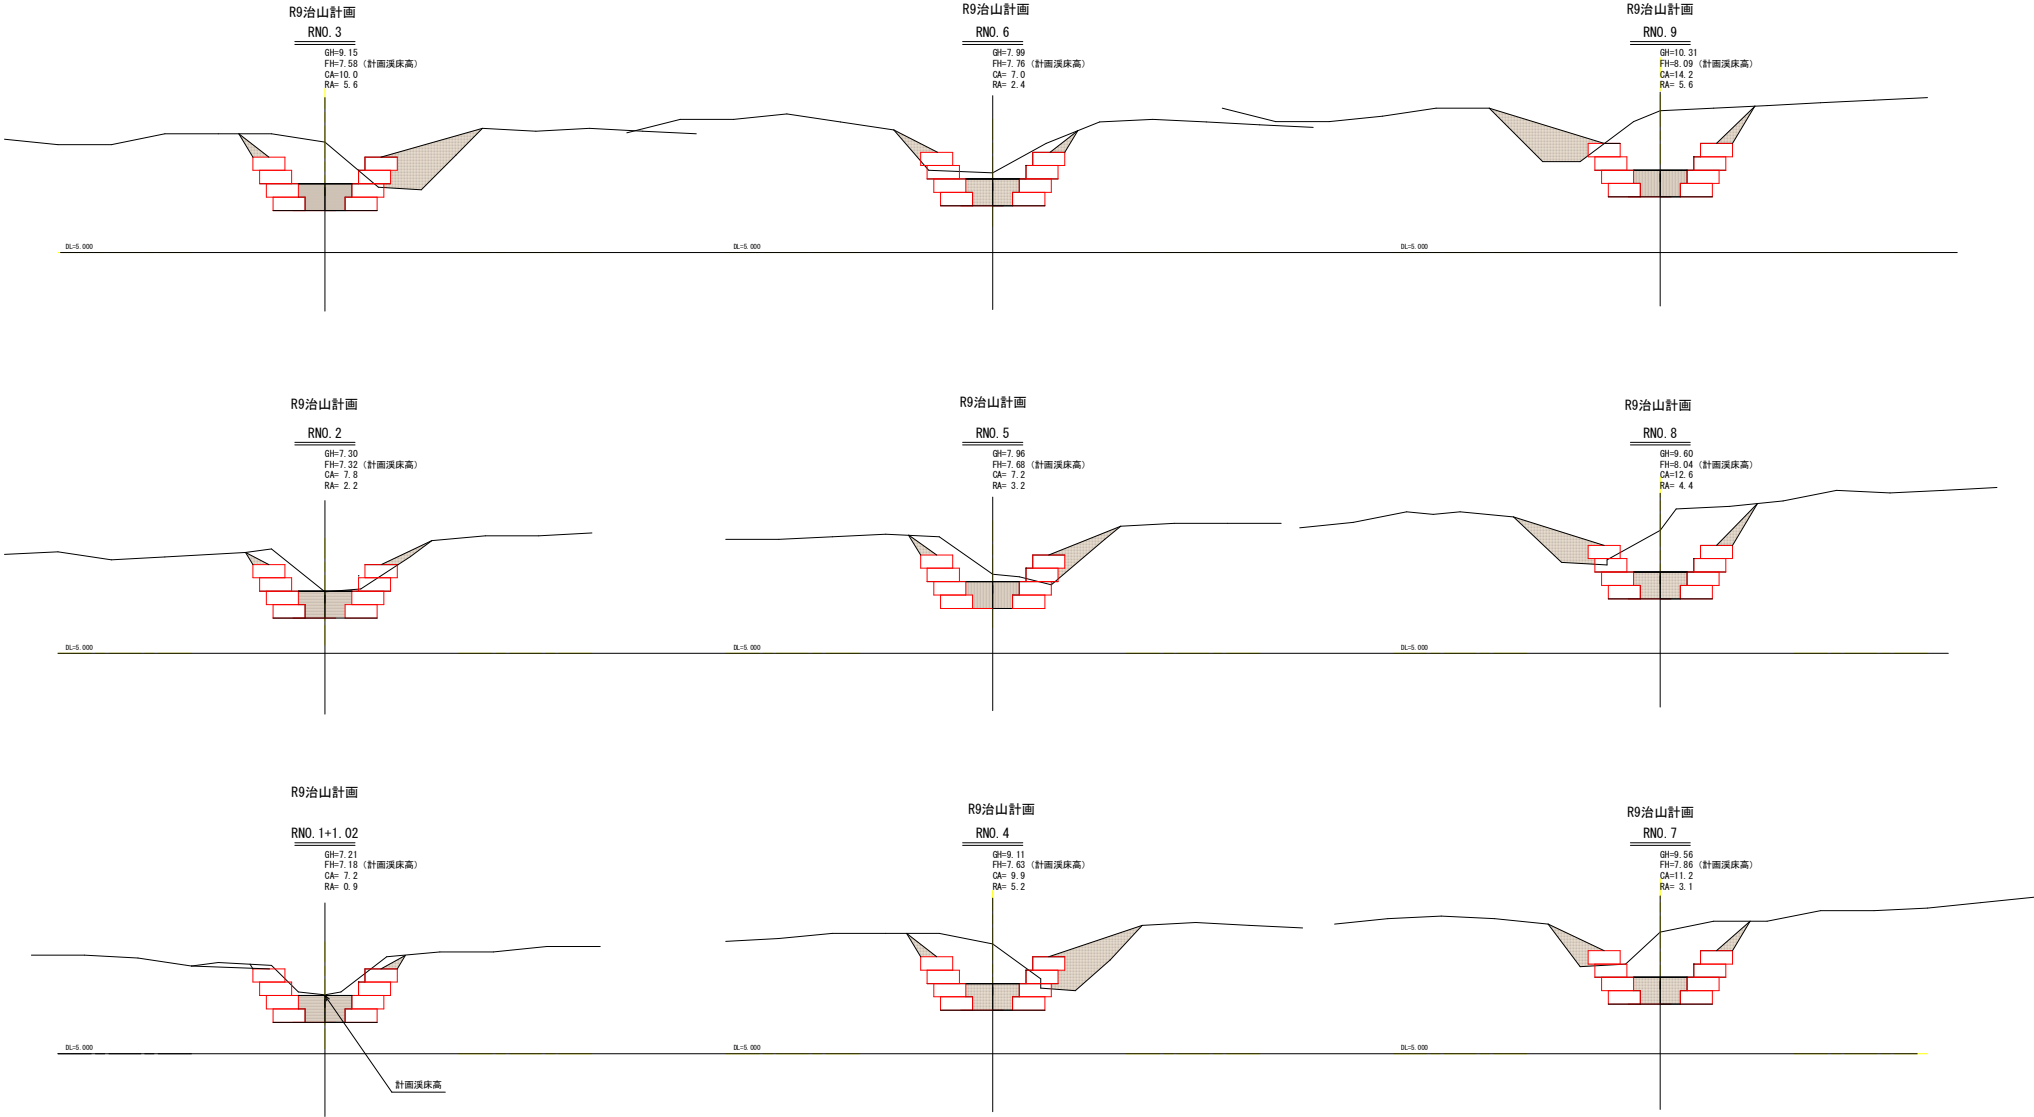

工 事 名	令和8年度				
施 工 地	東津軽郡外ヶ浜町字平館根岸山居 地内				
事 業 名	県営予防治山事業				
図 面 名	横断面（流路工）				
図 面 番 号	2	葉 中	2	縮 尺	A1--S=1:100 A3--S=1:200
作成年月日	令和 年 月 日				
事務所名	東青農林水産事務所				
設 計 者					
照 査 者					

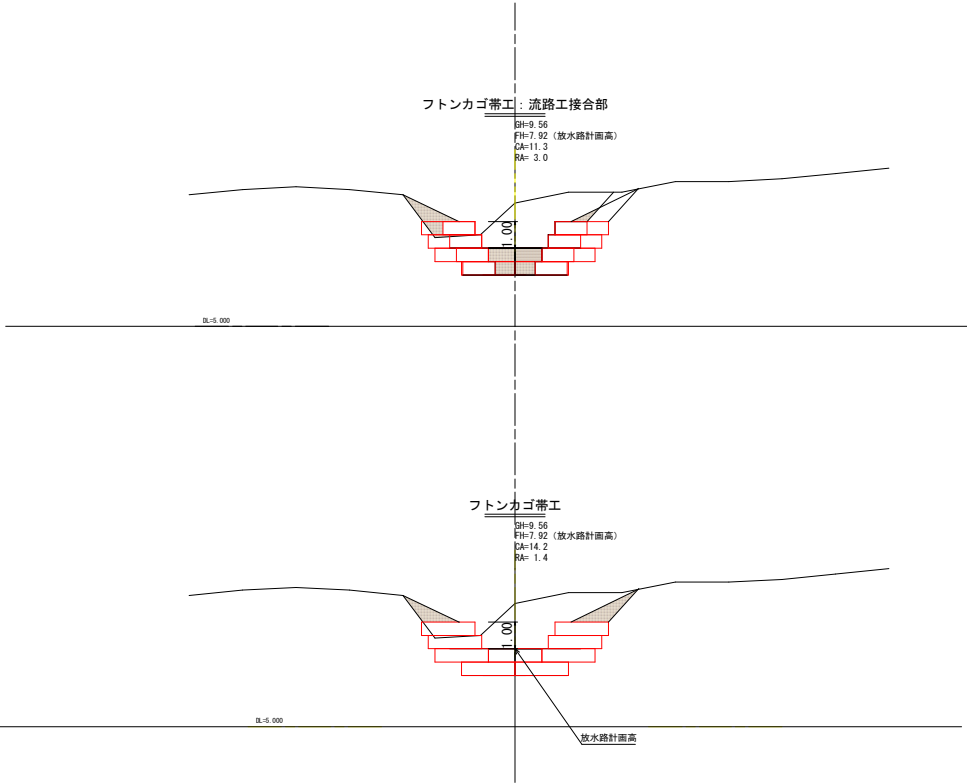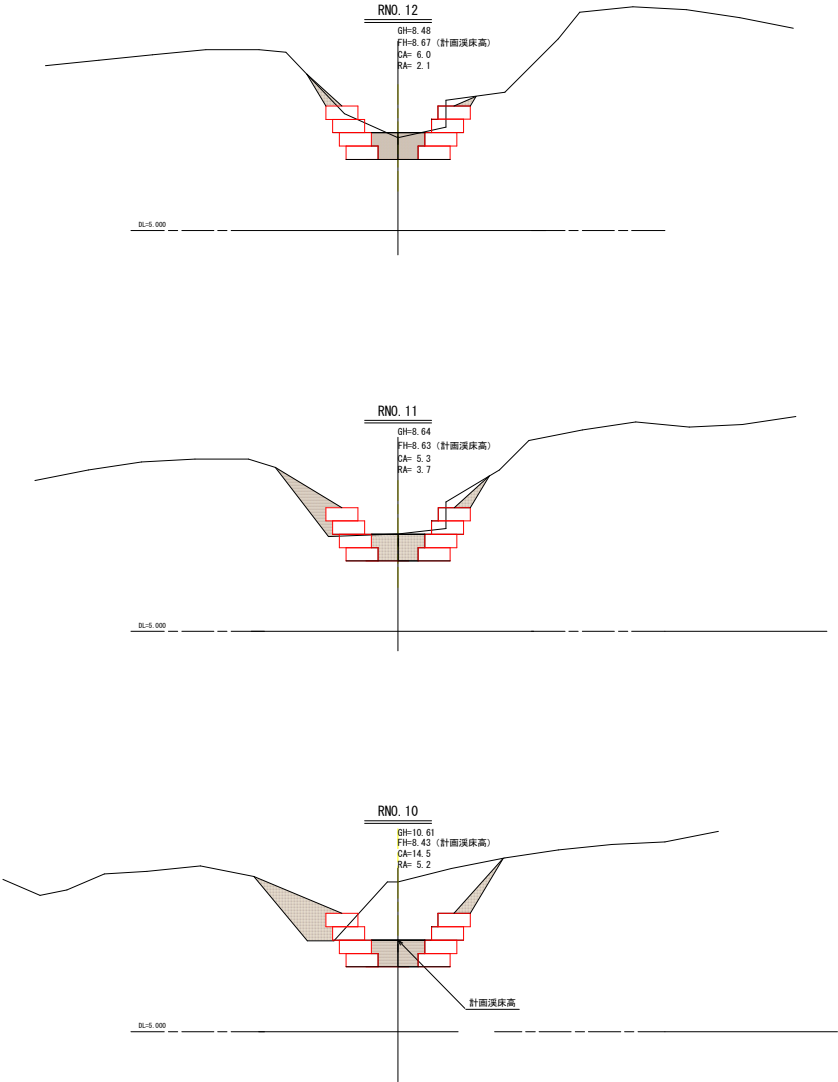


工 事 名	令和9年度（実施予定）				
施 工 地	東津軽郡外ヶ浜町字平館根岸山居 地内				
事 業 名	県営予防治山事業				
図 面 名	道路工緑化図（展開図）				
図 面 番 号	1	案 中	1	縮 尺	A1--S=1:100 A3--S=1:200
作成年月日	令和 年 月 日				
事 務 所 名	東青農林水産事務所				
設 計 者					
照 査 者					

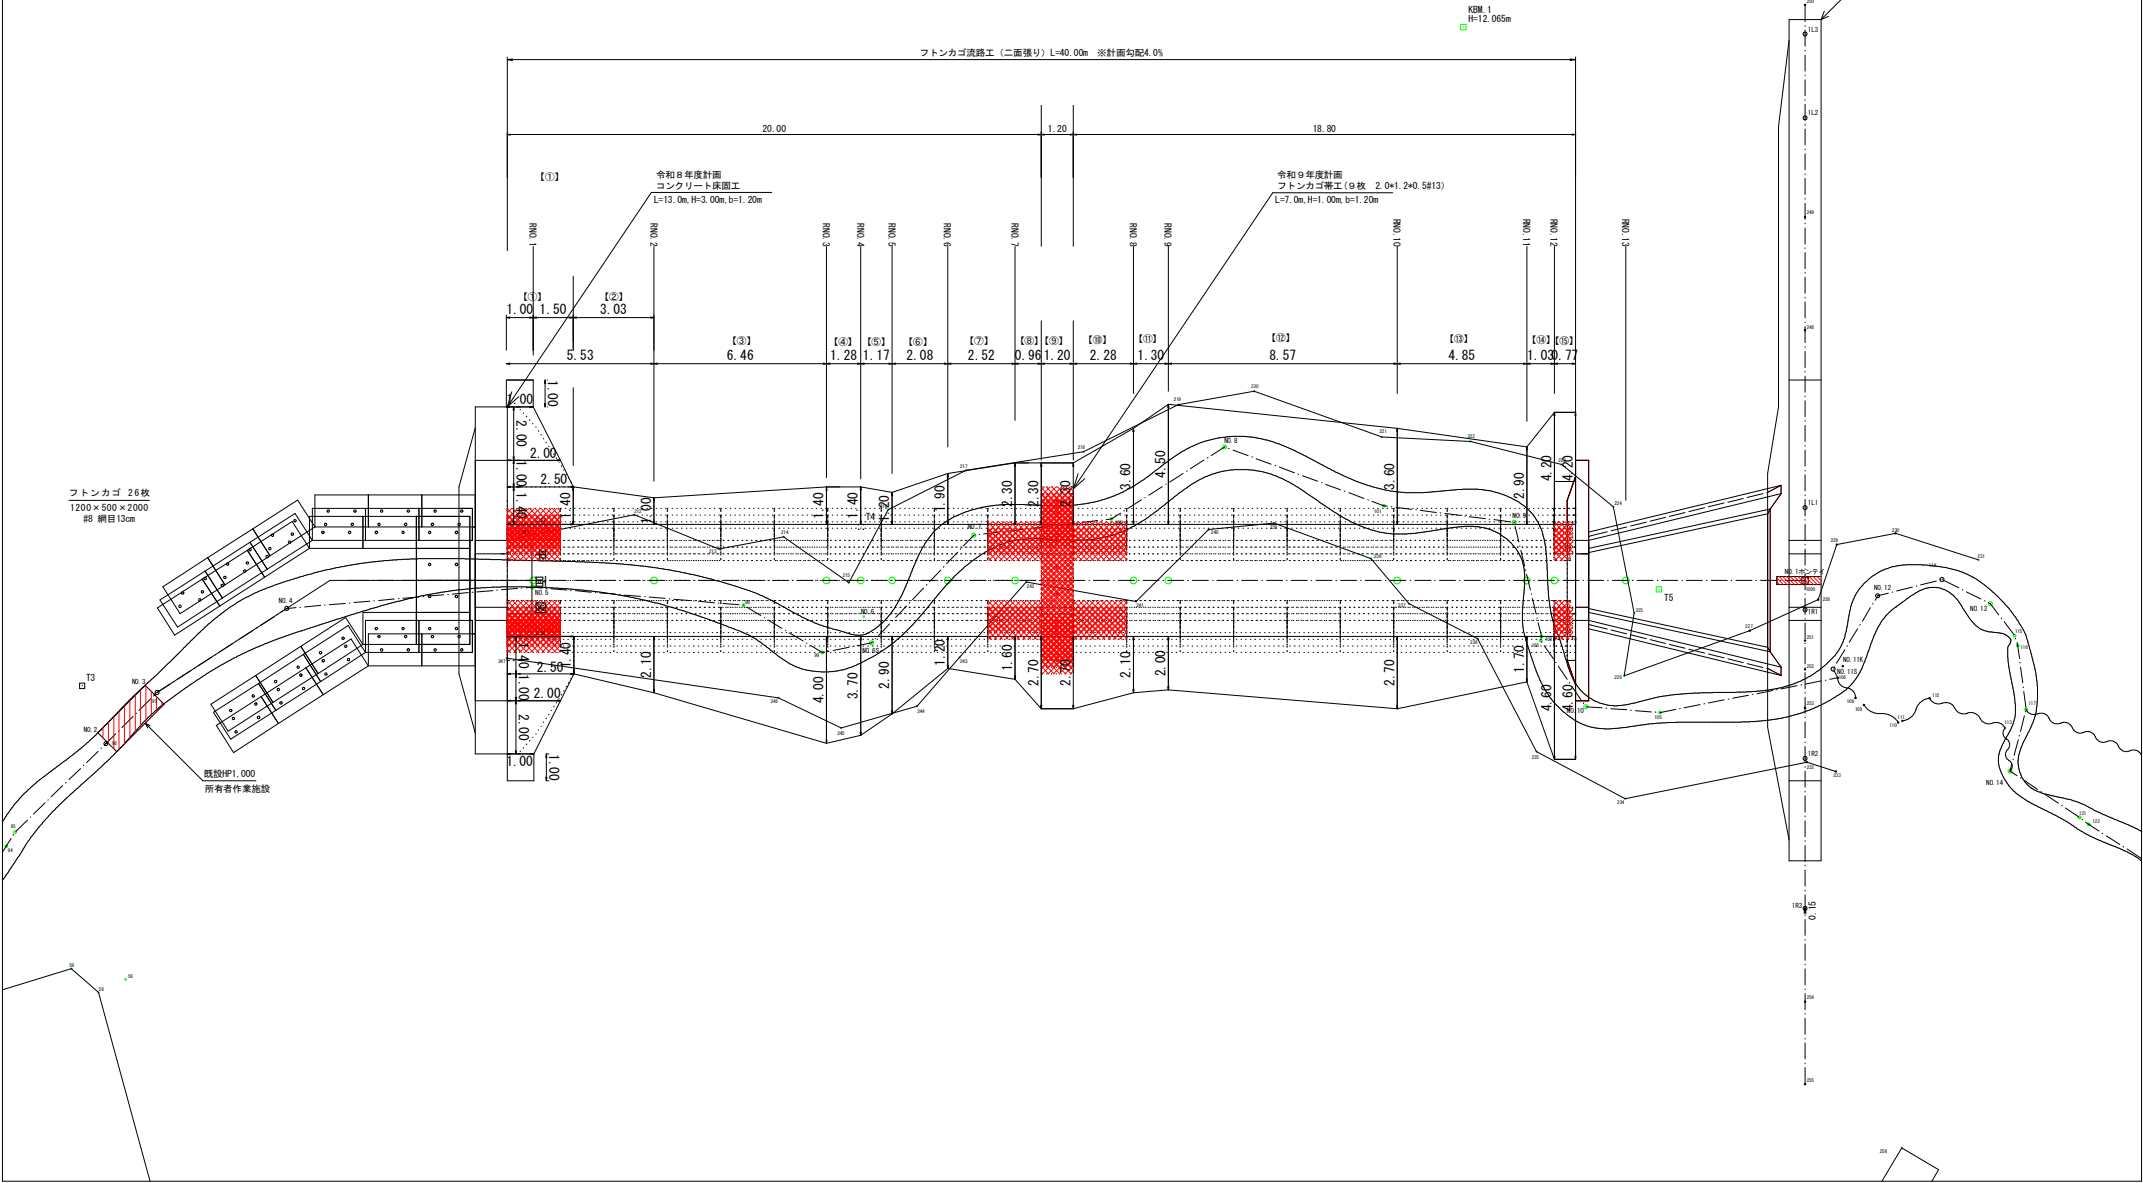


工 事 名	令和8年度				
施 工 地	東津軽郡外ヶ浜町字平館根岸山居 地内				
事 業 名	県営予防治山事業				
図 面 名	標準図（残存型枠（パネル））				
図 面 番 号	2	案 中	1	縮 尺	A1--S=1:100 A3--S=1:200
作成年月日	令和 年 月 日				
事 務 所 名	東青農林水産事務所				
設 計 者					
照 査 者					


残存型枠標準図

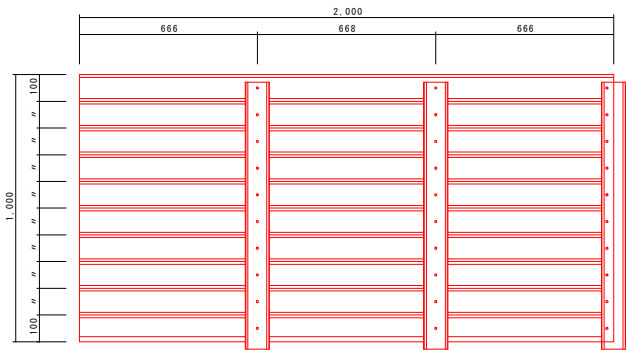

正面図 S = 1 : 10

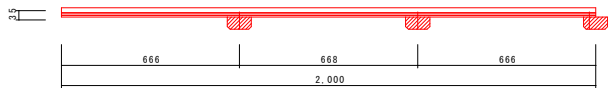

平面図 S = 1 : 10

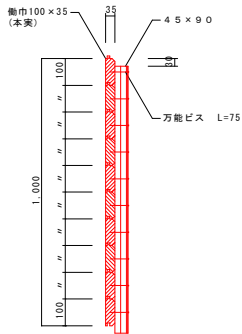

断面図 S = 1 : 10

材 料 表				
名 称	長 さ	直 径	数 量	単 位
縦 木	1,000	90×45	3	本
横 木	2,000	幅巾100×35 (本栗)	10	本
万能ビス	75	φ4.2	30	本

※パネル1枚当たり0.0822 m³
※パネル1枚当たり参考重量約43kg
※木材は、青森県産材とする。

残存型枠詳細図

