

全体計画図位置図(S=1/25,000)
青森県東津軽郡外ヶ浜町字平館門の沢 地内

水源かん養保安林

事業計画地

国有林

国道280号

町道

平館燈台

由の沢

平館神社

平館

山居山

湯ノ

温泉


平館中文

根岸

丸屋形岳

崎川岳


袴腰岳

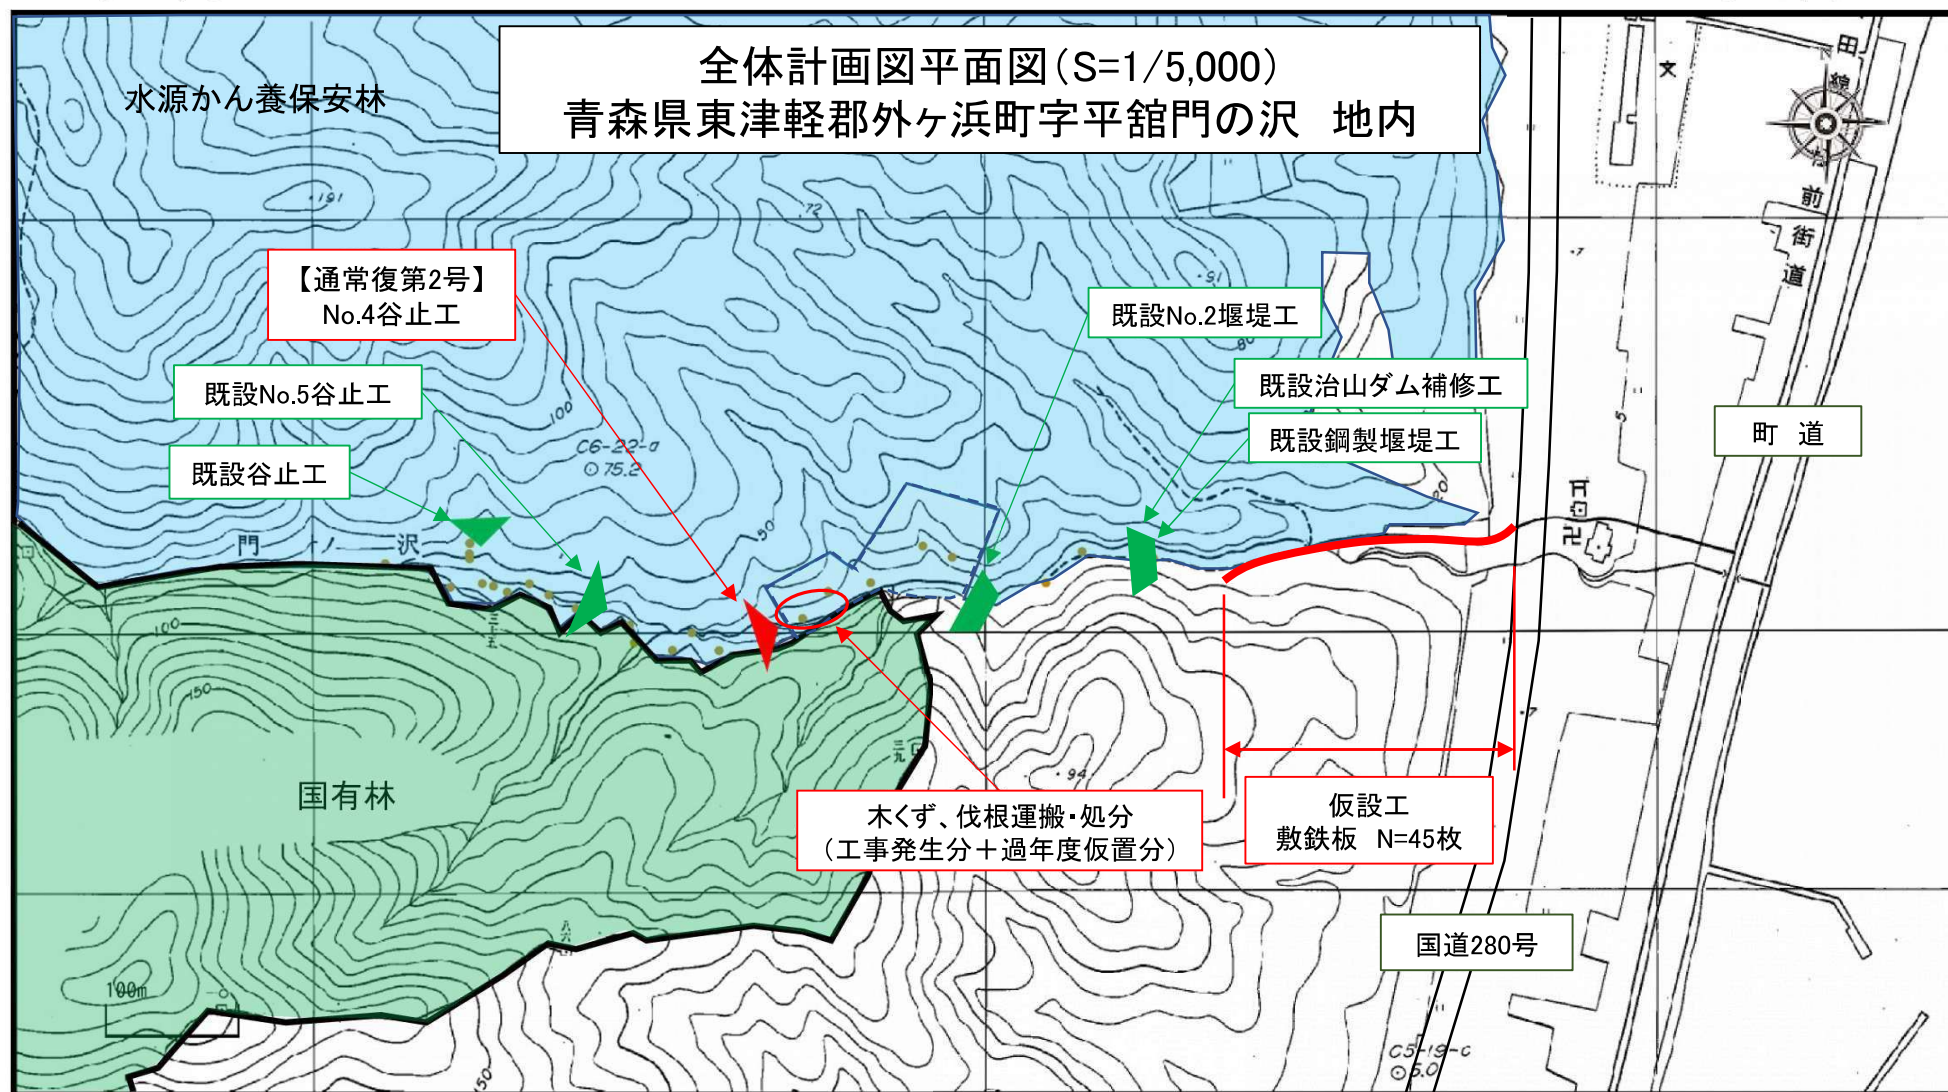

年 度	令和 8 年度		
名 称	溪間工平面図		
施 工 地	東津軽郡 外ヶ浜町 字平館 門の沢 地内		
工 事 名	令和8年度県営旧治山工事		
事業所名	青森県東部森林水産事務所		
作成年月日	令和 年	月	日
設 計 者		照 査 者	
図面番号	12策中1	縮 尺	S=1:1000

溪間工平面図


S=1:1000

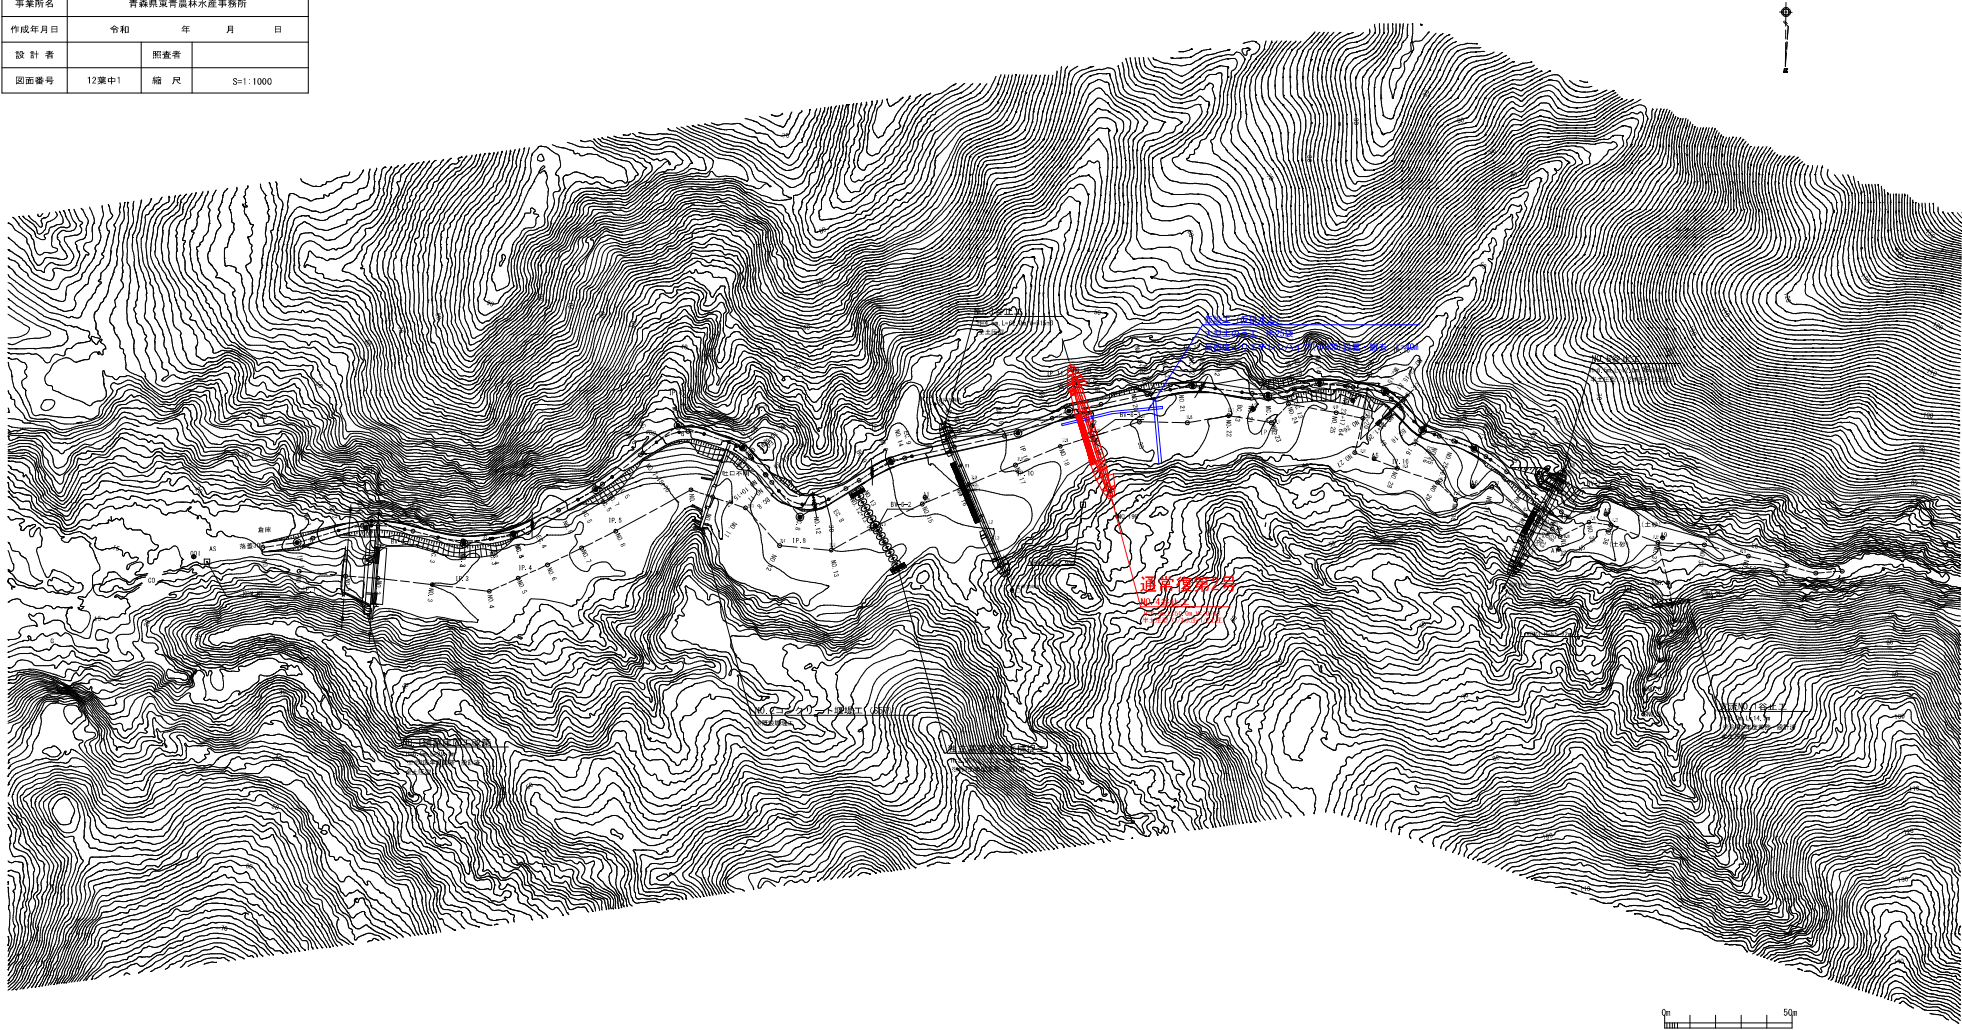

年 度	令和 8 年度		
名 称	溪間工縦断面図		
施 工 地	東津軽郡 外ヶ浜町 字平館 門の沢 地内		
工 事 名	令和8年度災害復旧治山工事		
事業所名	青森県東青森林水産事務所		
作成年月日	令和 年 月 日		
設 計 者	照 査 者		
図面番号	12策中2	縮 尺	V=1:200 (A1) H=1:1000 (A1)


門の沢 溪間工縦断面図

V=1:200 (A1)
H=1:1000 (A1)

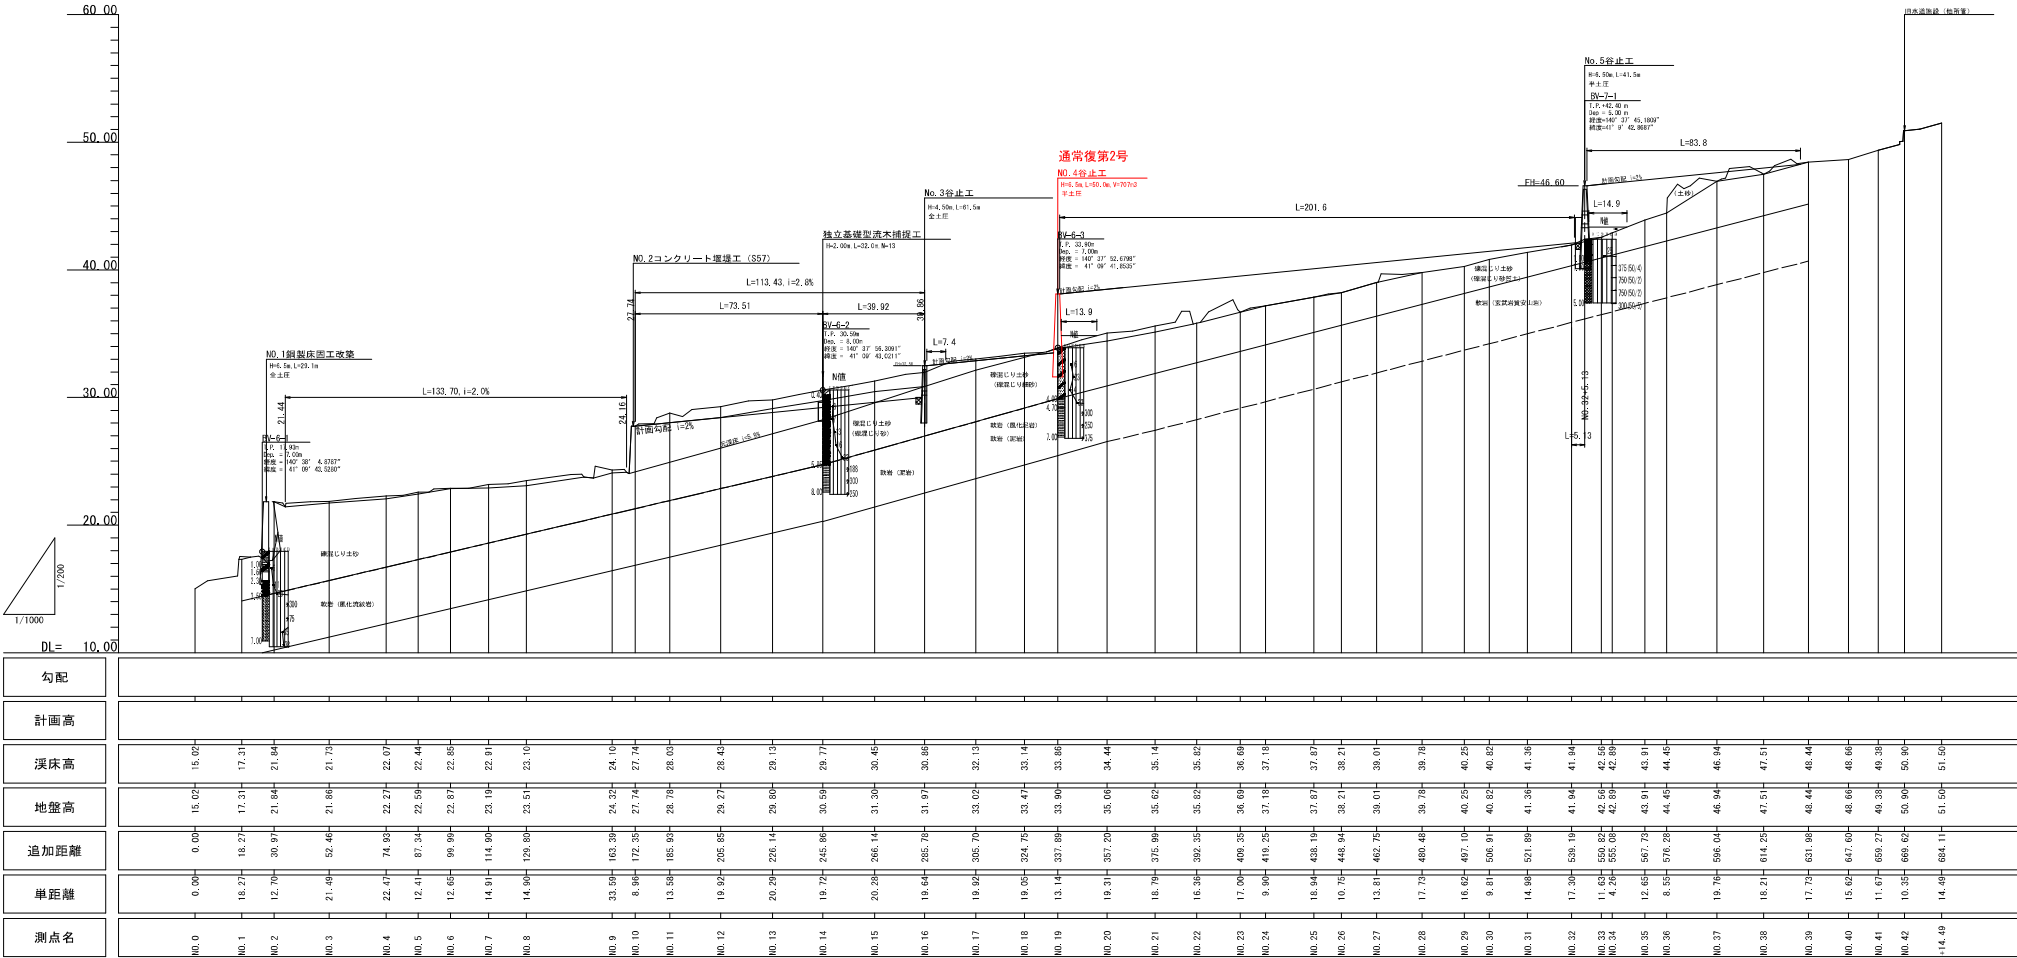

年 度	令和 8 年度		
名 称	No.4コンクリート谷止工床掘削		
施 工 地	東津軽郡 外ヶ浜町 字平館 門の沢 地内		
工 事 名	令和8年度県営復旧治山工事		
事業所名	青森県東青農林水産事務所		
作成年月日	令和	年	月 日
設 計 者		照査者	
図面番号	29葉中10	縮 尺	S=1:100

No. 4コンクリート谷止工床掘削
S=1:100

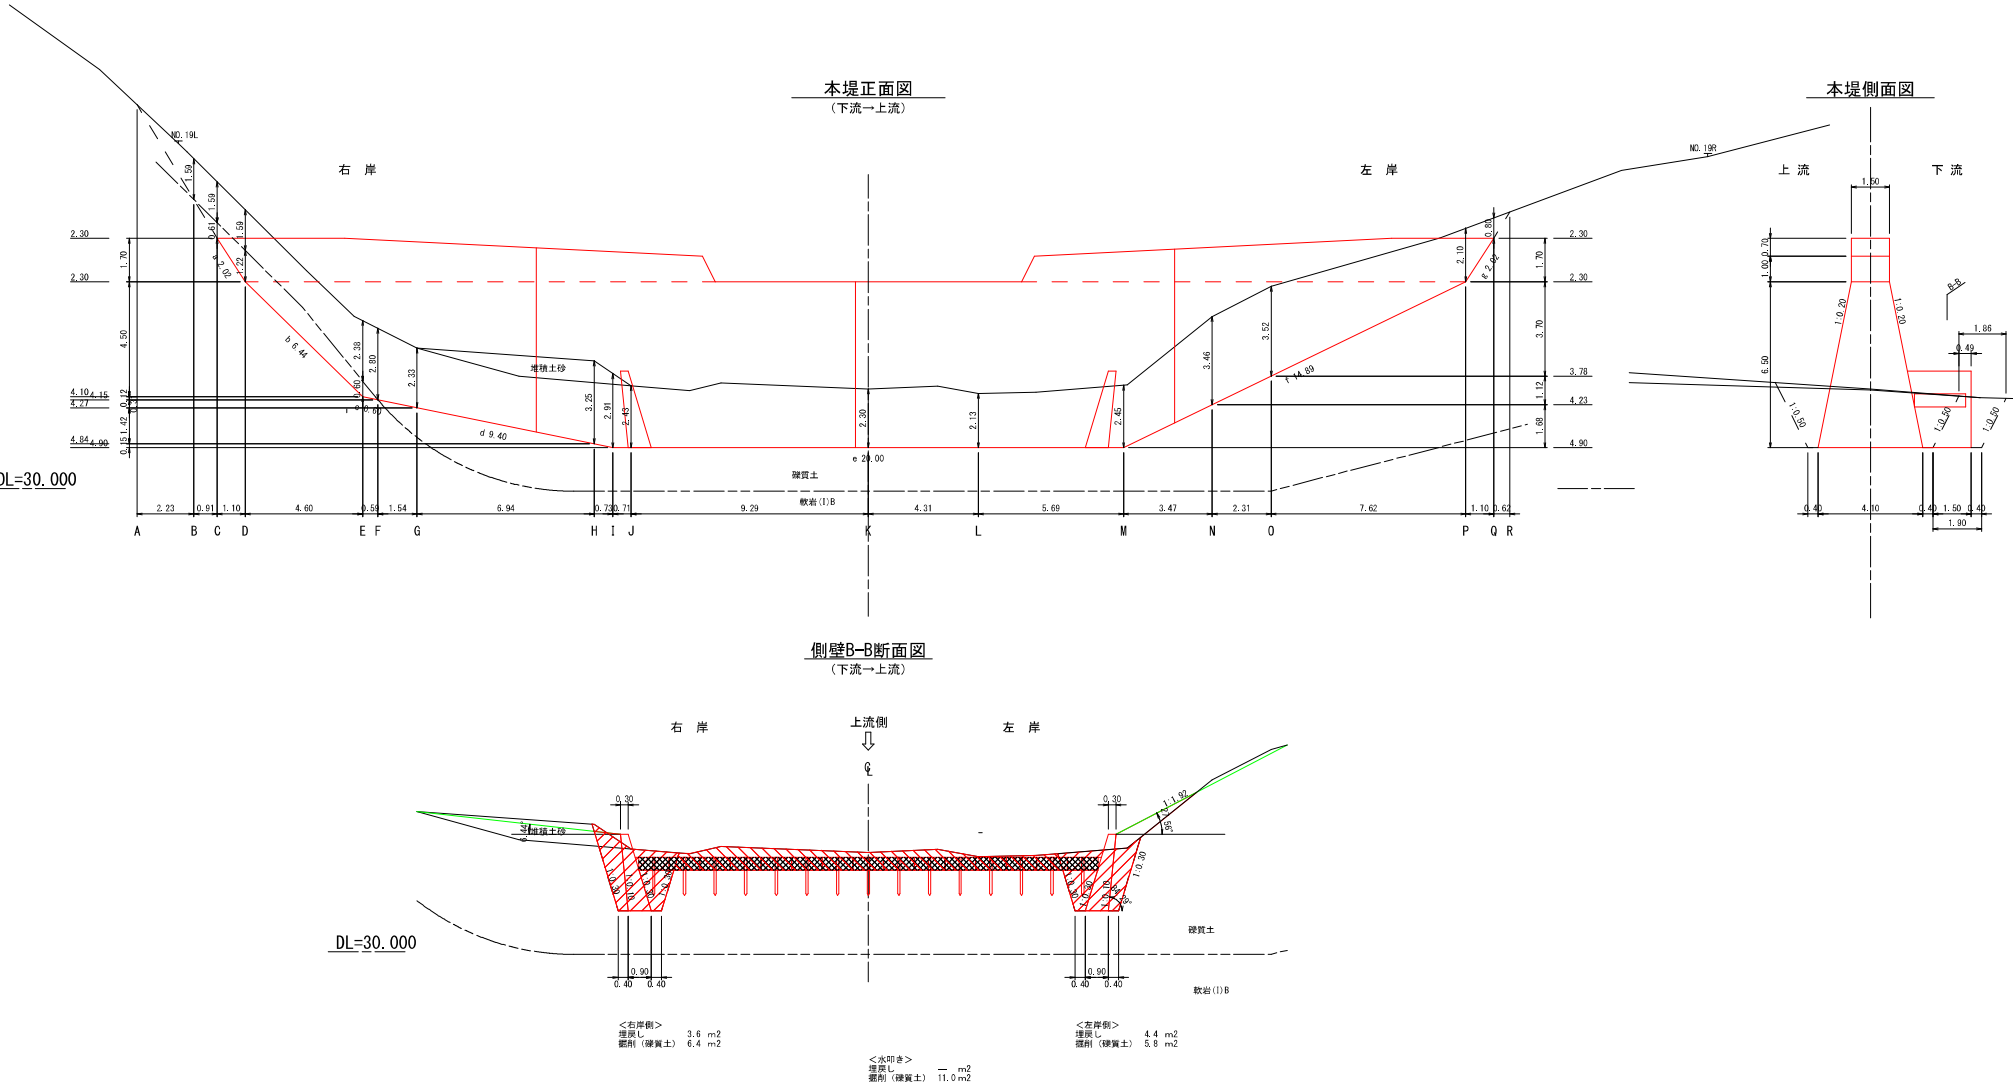

年 度	令和 8 年度		
名 称	No.4コンクリート谷止工理展図		
施 工 地	東津軽郡 外ヶ浜町 宇平館 門の沢 地内		
工 事 名	令和8年度県営復旧治山工事		
事業所名	青森県東青森林水産事務所		
作成年月日	令和	年	月 日
設計者		照査者	
図面番号	29葉中11	縮 尺	S=1:100

No.4コンクリート谷止工埋戻図

$S=1:100$

