



維持管理委託区間
遊歩道 L=556.9m
階段工 N=2箇所
防護柵工 L=344.3m
照明灯 N=10基

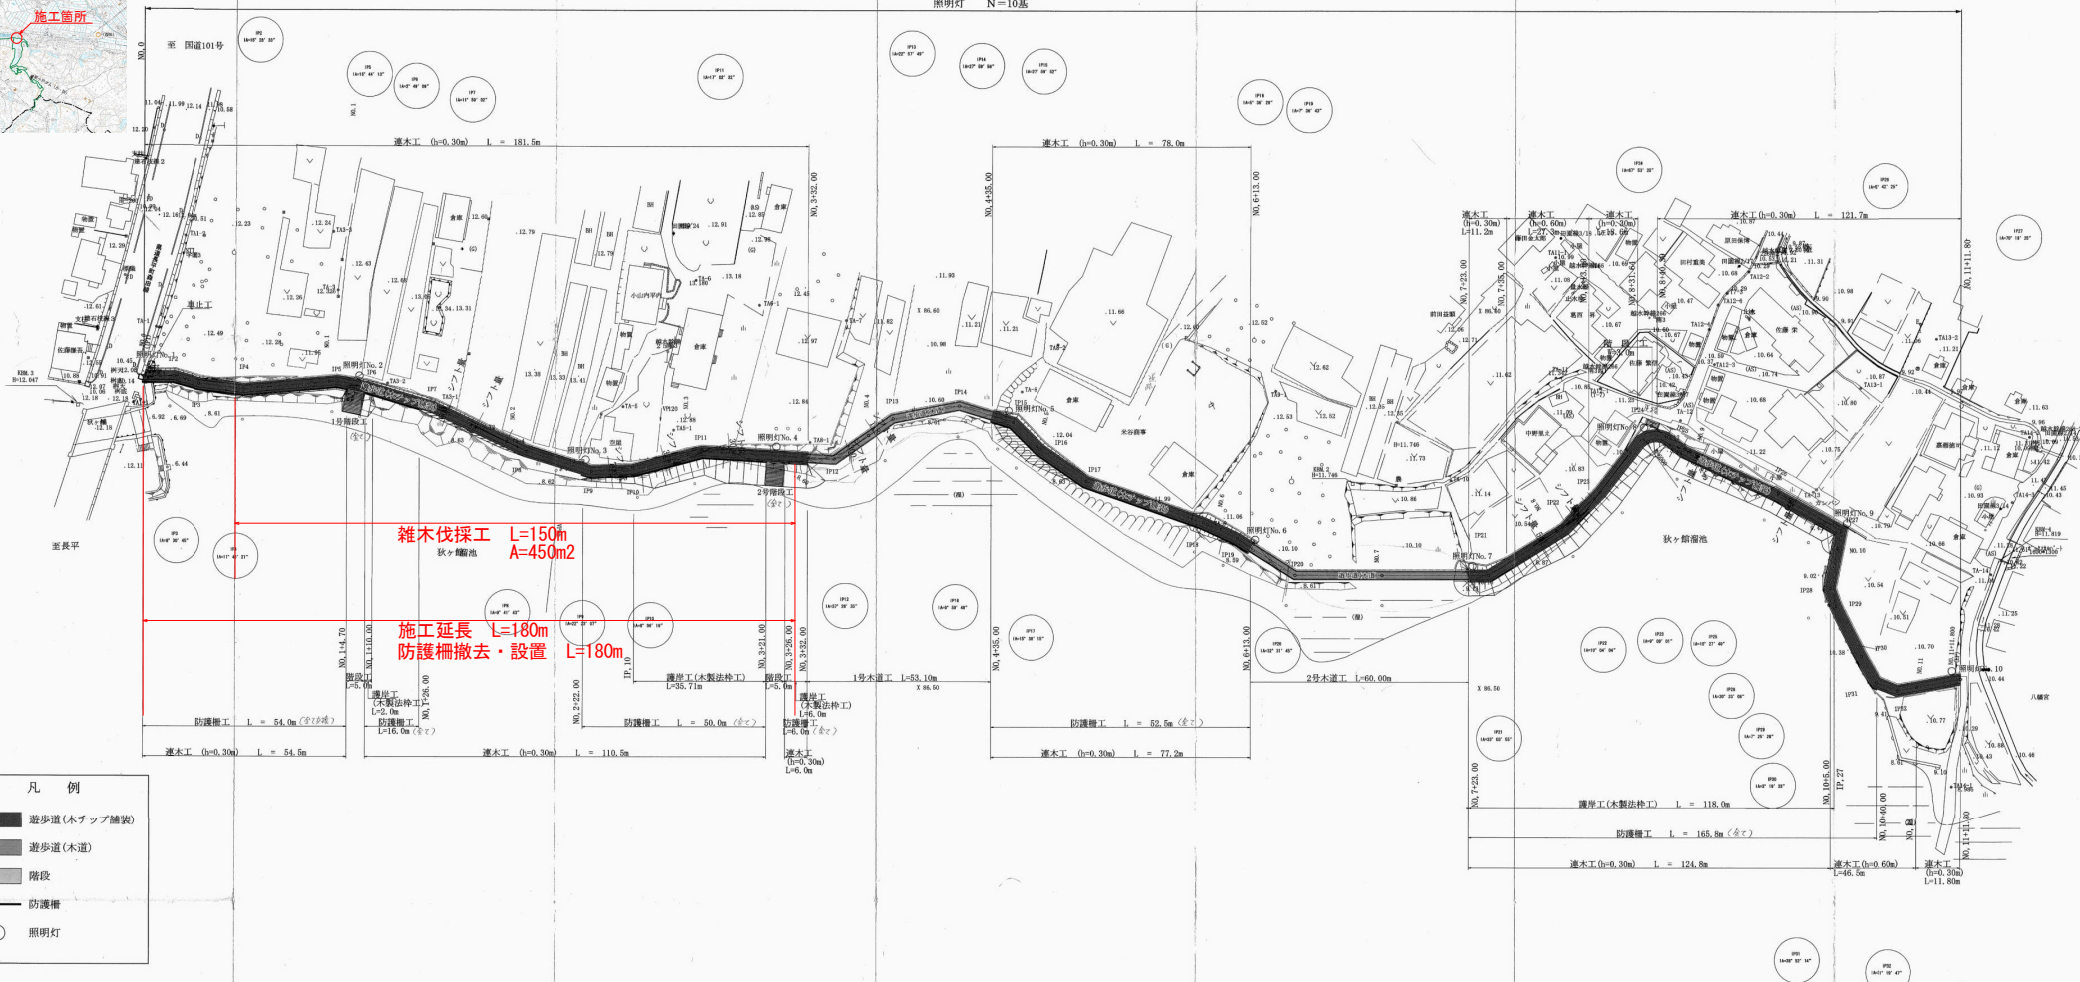

令和 8 年度 河川維持 工事			
工事番号	第 5754 号		
路線 河川 名	山 田 川		
施工箇所	つがる市 森田町大館 地内		
標準横断面図	縮尺	-	
図面番号	2	案中	2
青 森 県			
西北県土整備事務所			


遊歩道標準断面図

S=1 : 100

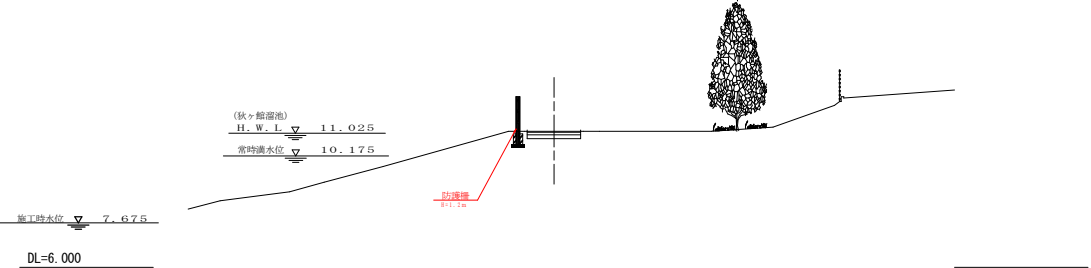

ブラ擬木詳細図

φ150三段構平地 S=1 : 25

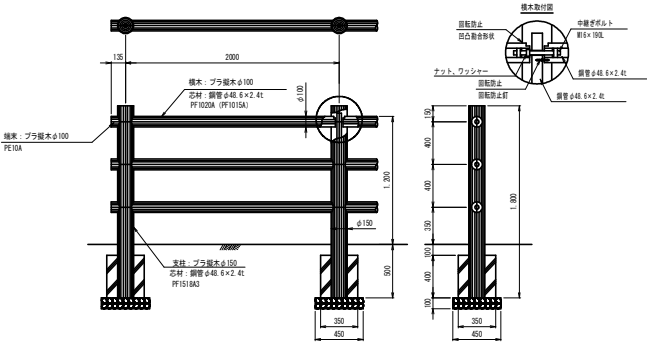

部材数量表 20m当たり

品名	品番	標準寸法φ×L(mm)	標準重量kg	数	備
支柱	W-ST-PF1518A3	150×1,800	23.0	11	中継ぎボルト付
横木	W-PF102048A	100×1,800	14.0	30	
縦木	W-PE10A(S)・(E)	100×100	0.5	6	