


令和 8年度		土砂災害警戒区域等標識設置工事	
工事番号		土情 第 1 号	
路線 河川 名			
施工箇所		八戸市大字尻内町 外 地内	
位置図			
図面番号			
		1 葉中 1	
三八県土整備事務所			
青 森 県			

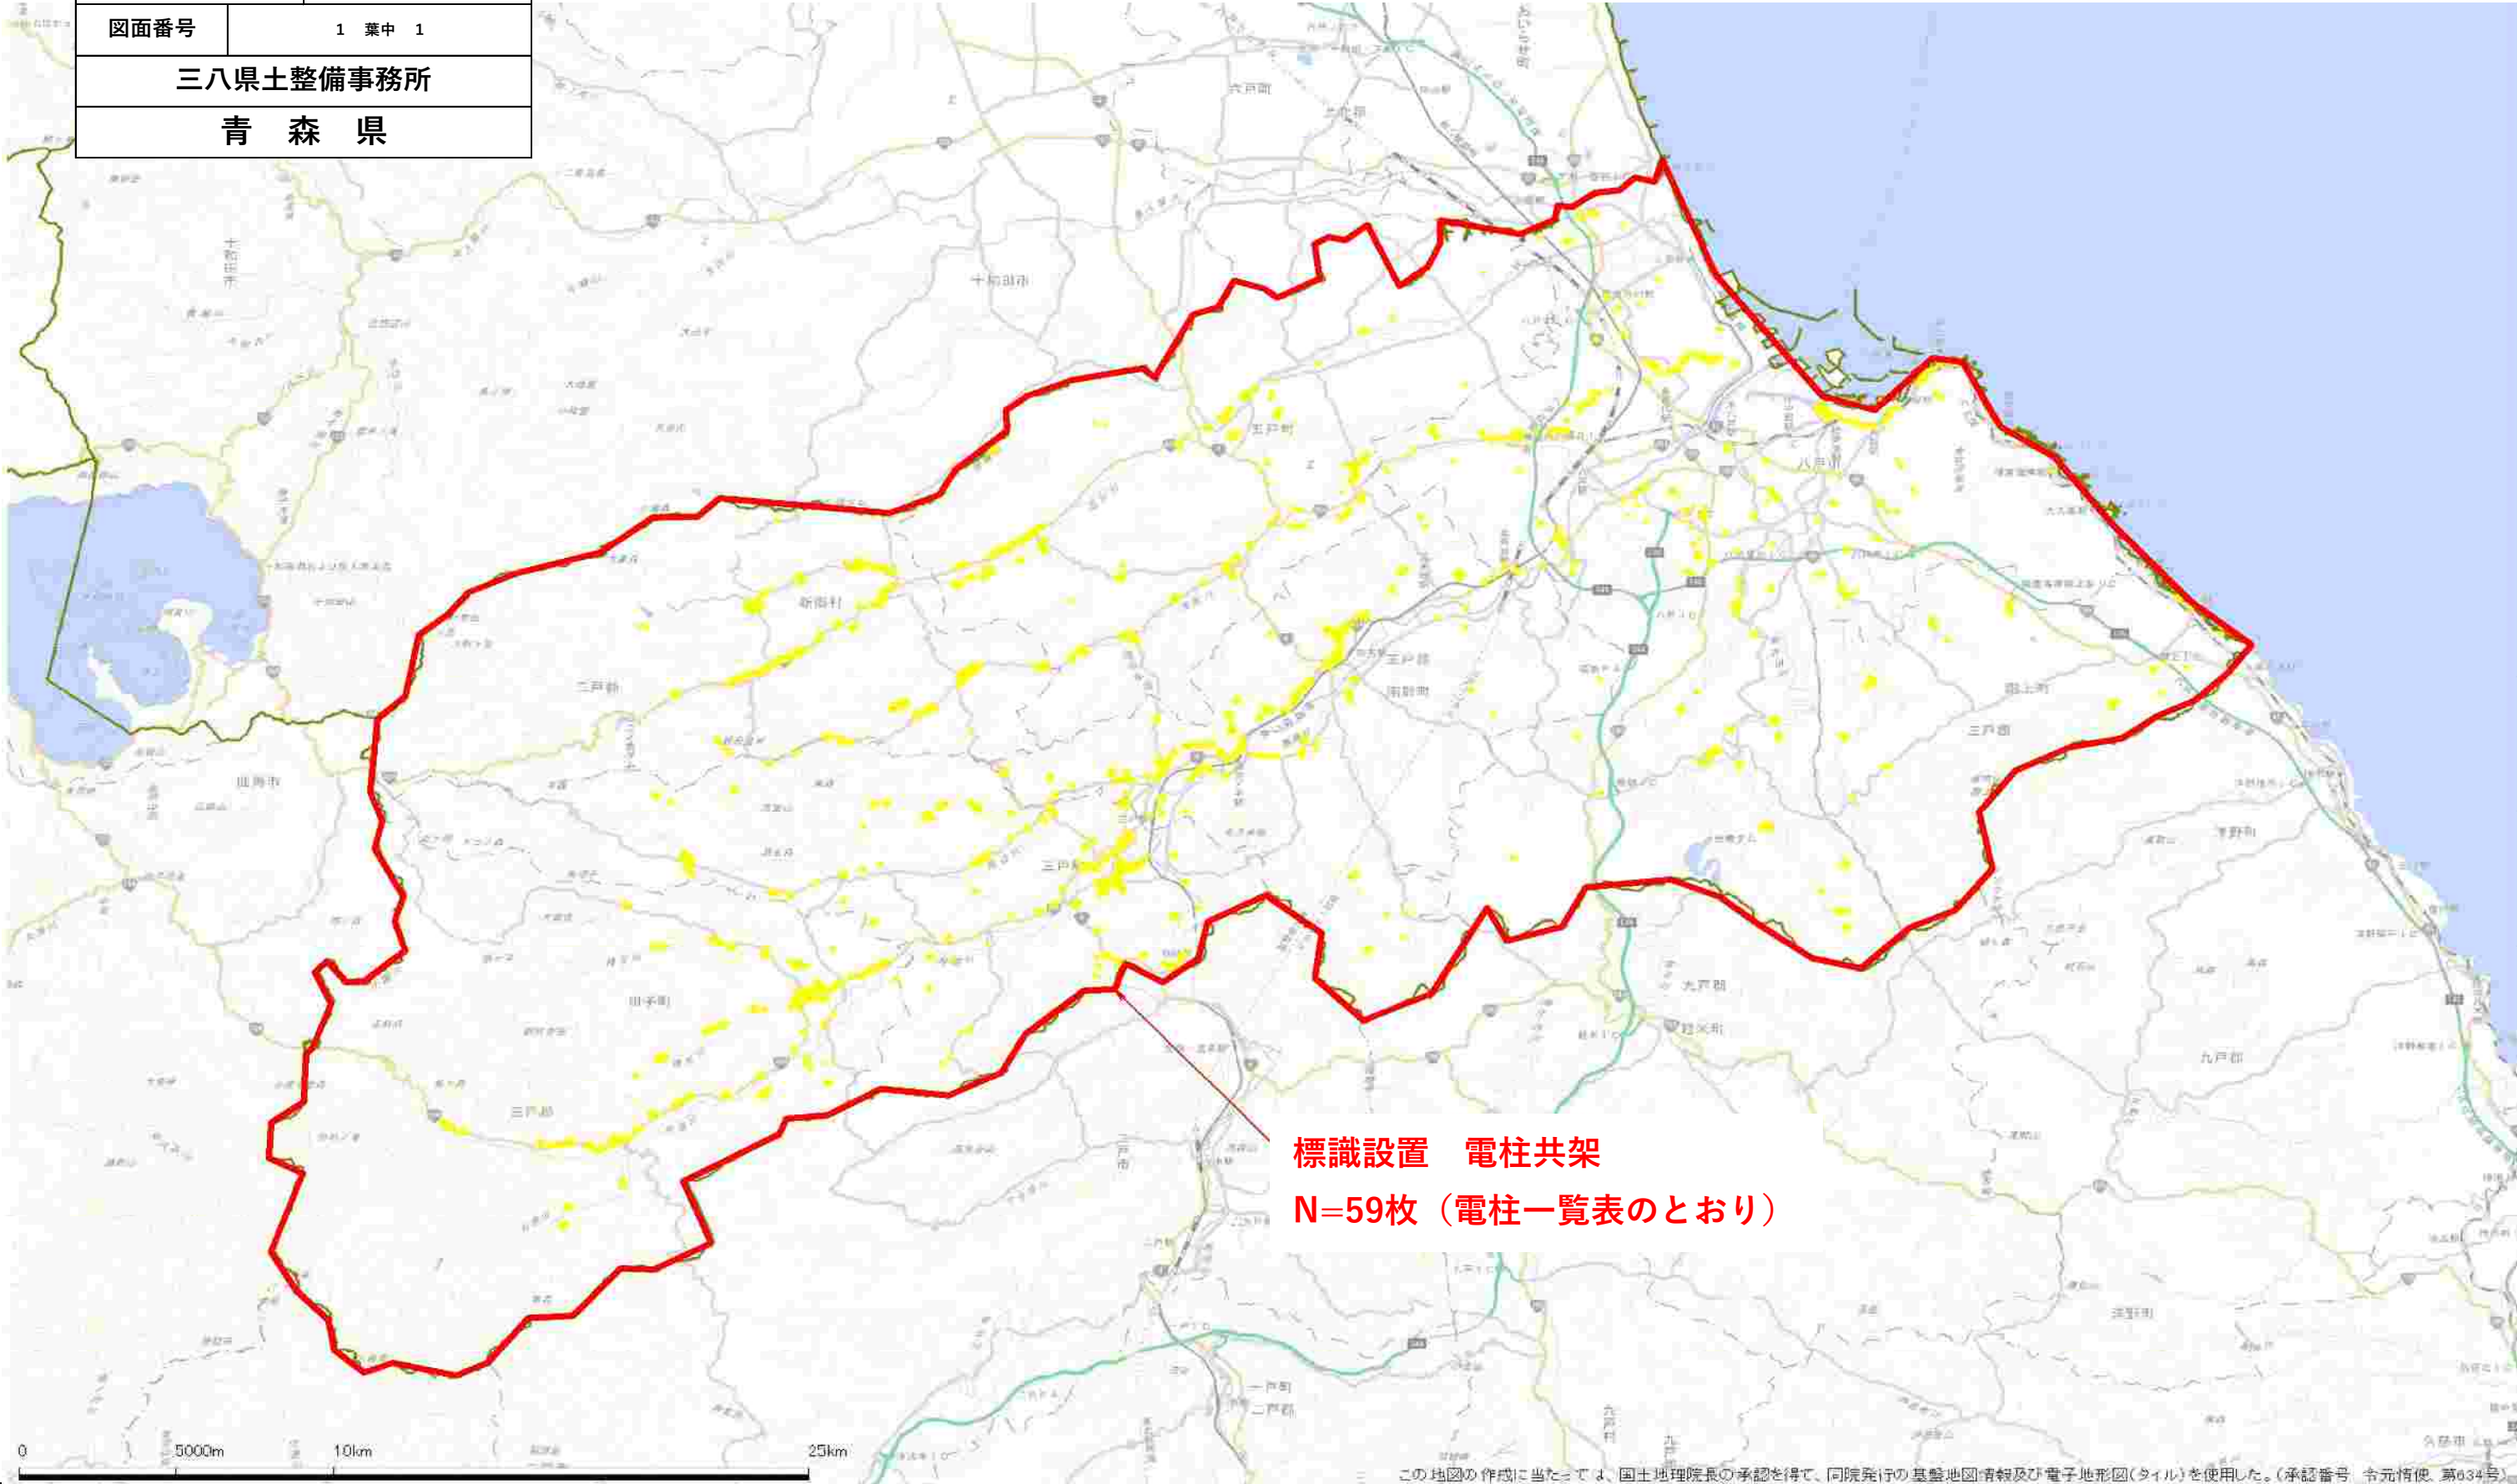

標識設置 電柱共架
N=59枚（電柱一覧表のとおり）