


県営猿沢地区農地中間管理機構関連農地整備事業
 猿沢機構関連第11号工事
 添付図面

図面番号	名 称	枚 数	摘 要
1	位 置 図	1	
2	計 画 平 面 図	3	
3	標 準 断 面 図	2	
4	湧 水 処 理 工 詳 細 図	1	
5	道 路 ・ 畦 畔 標 準 断 面 図	1	
	合 計	8	

青森県 猿沢地区 位置図

縮尺 1 : 25,000

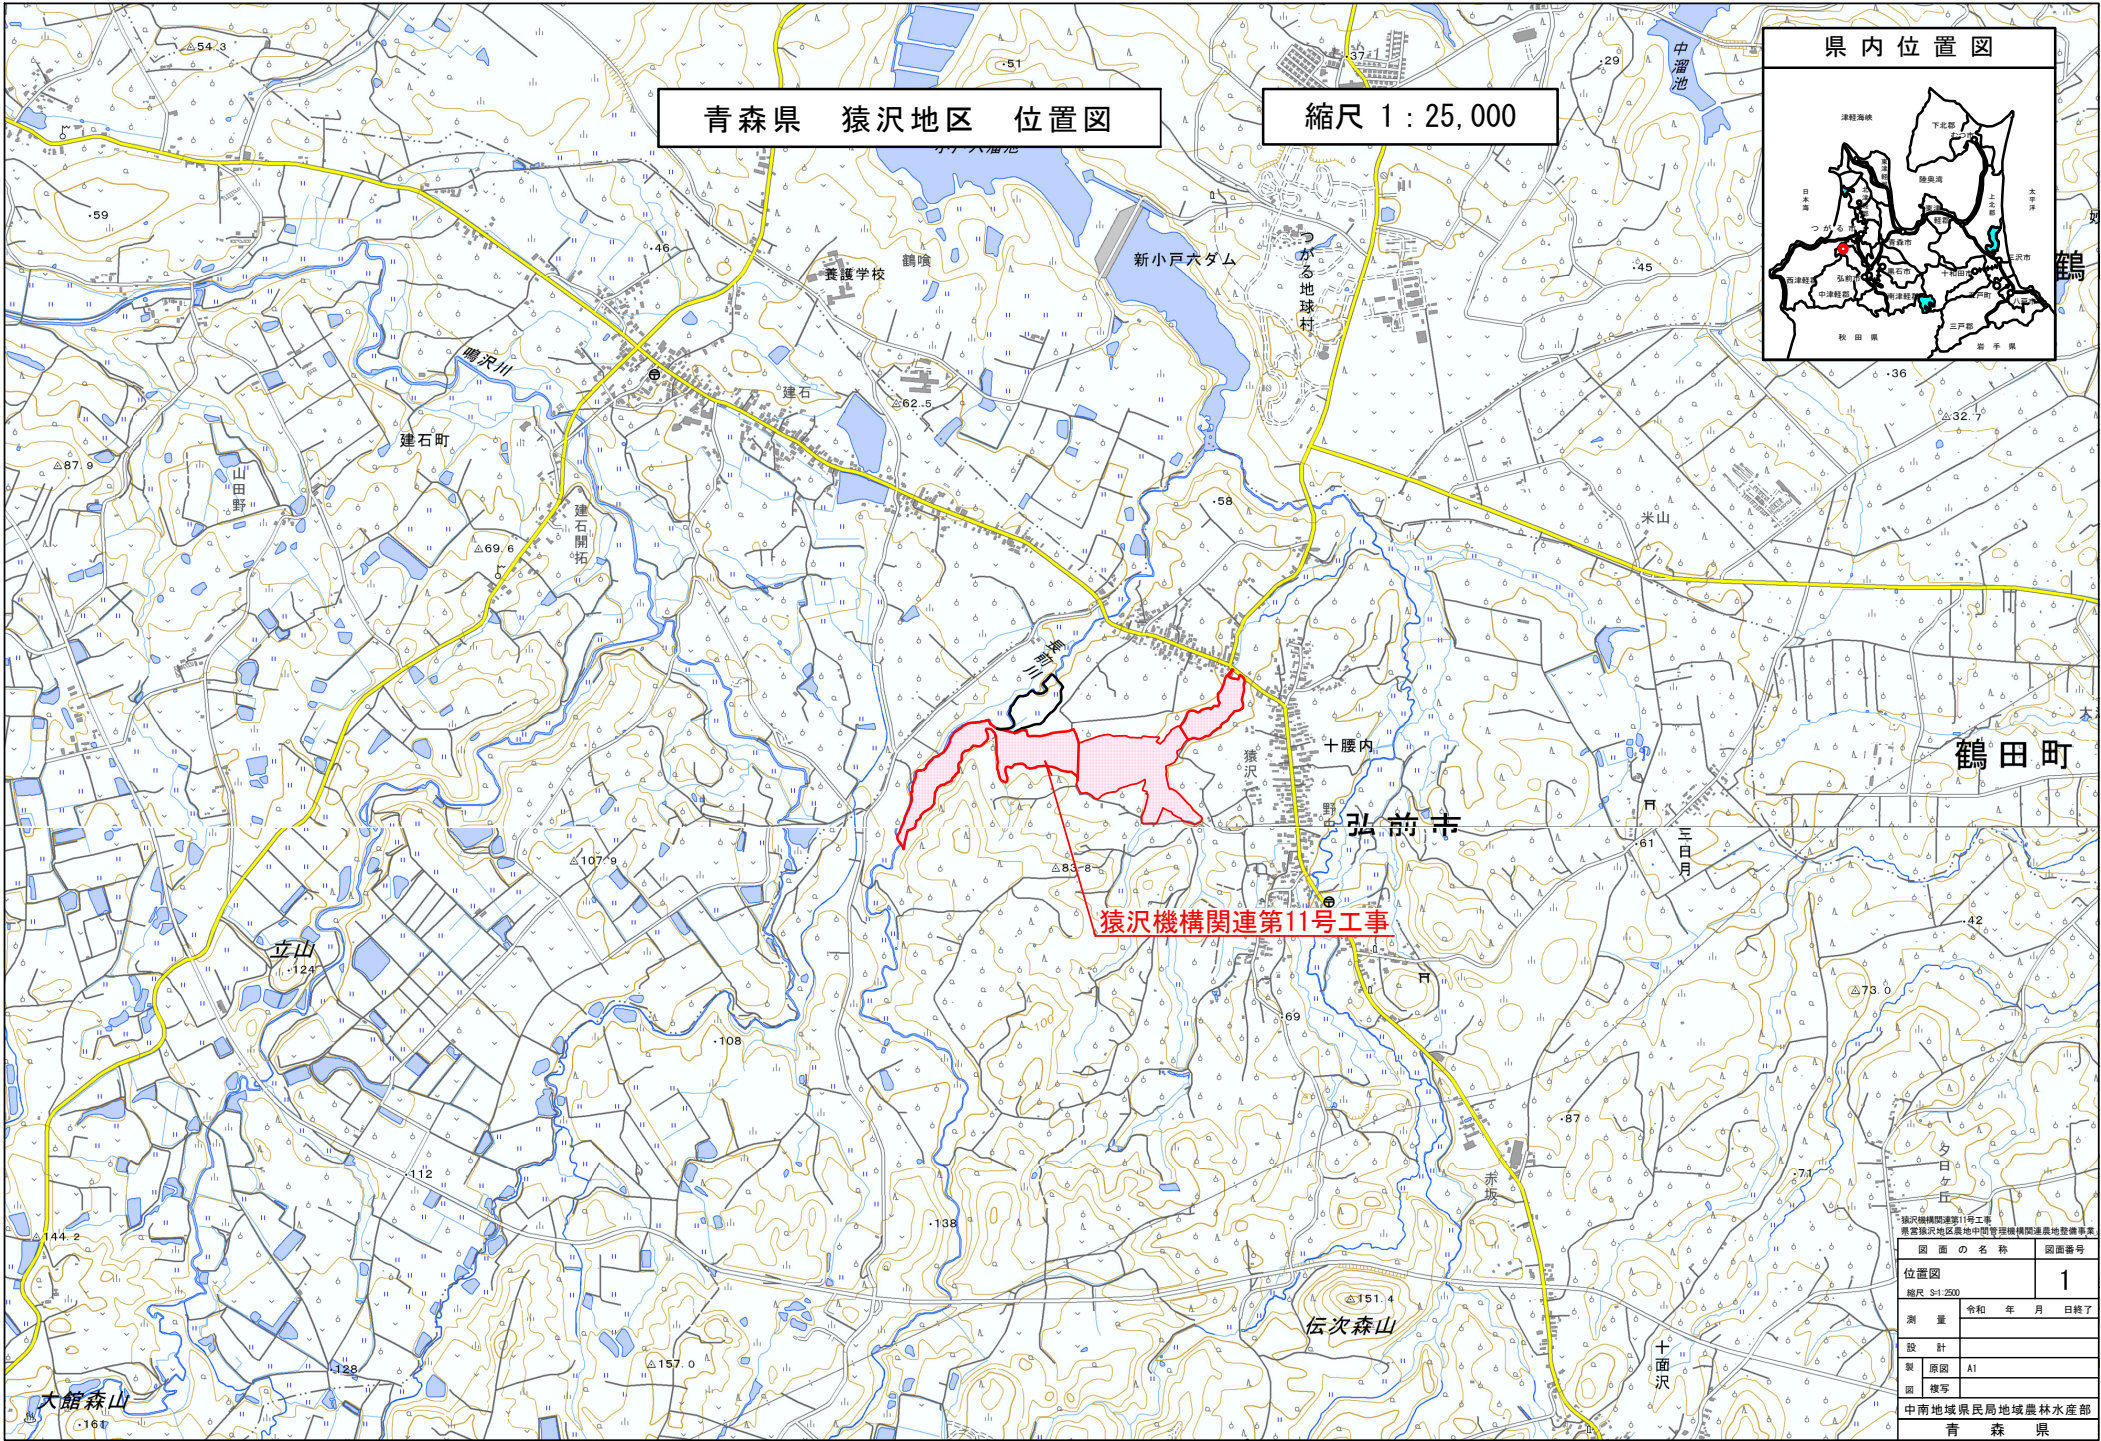

青森県猿沢地区農地中間管理機構関係農地整備事業	
図面の名称	図面番号
位置図	1
縮尺 1:25,000	
測量	令和 年 月 日終了
設計	
製図	A1
図 複写	
中津地城農民局地域農林水産部	
青 森 県	

計画平面図 (1/3)



凡 例	
記 号	事 項
	横断補強 (用水B8C-〇〇)
	横断補強 (排水B8C-〇〇)
	進入路工
	支線用水路 (ベンチフリューム BF-〇〇)
	小用水路 (ベンチフリューム BF-〇〇)
	水口工 (BF片側)
	分水工 (D#-〇)
	用水落差工 (DA-〇〇)
	用水急流工 (SI-〇〇)
	支線排水路 (排水フリューム FD-〇〇)
	小排水路 (排水フリューム FD-〇〇)
	合流工 (SI-〇)
	排水口工
	排水落差工側型 (DA-〇〇)
	排水落差工 (D0-〇)
	環境配慮型排水路工
	湧水処理工

建設機構運営第11号工事		
図 面 の 名 称	図面番号	
計画平面図 (1/3)		2-1
縮 尺 S=1:1000		
測 量	令和 年 月 日 終了	
設 計		
製 図 図		
図 様 写		
青森県中南農林水産事務所		
青 森 県		

耕区10~11



凡 例	
記 号	事 項
	横断筋型（用排水口〇〇）
	横断筋型（排水口〇・〇〇）
	通入路工
	小径用水路（ベンチフリーウム BF-〇〇）
	小径用水路（ベンチフリーウム F0-〇〇）
	分水口（BF片掛）
	分水工（DF-〇）
	用水落差工（DA-〇〇）
	用水急流工（SI-〇〇）
	支線排水路（排水フリーウム FD-〇〇）
	小径排水路（排水フリーウム F0-〇〇）
	合流工（SJ-〇）
	排水口工
	排水落差型工（DA-〇〇）
	排水落差工（DO-〇）
	環境配慮型排水路工
	湧水処理工



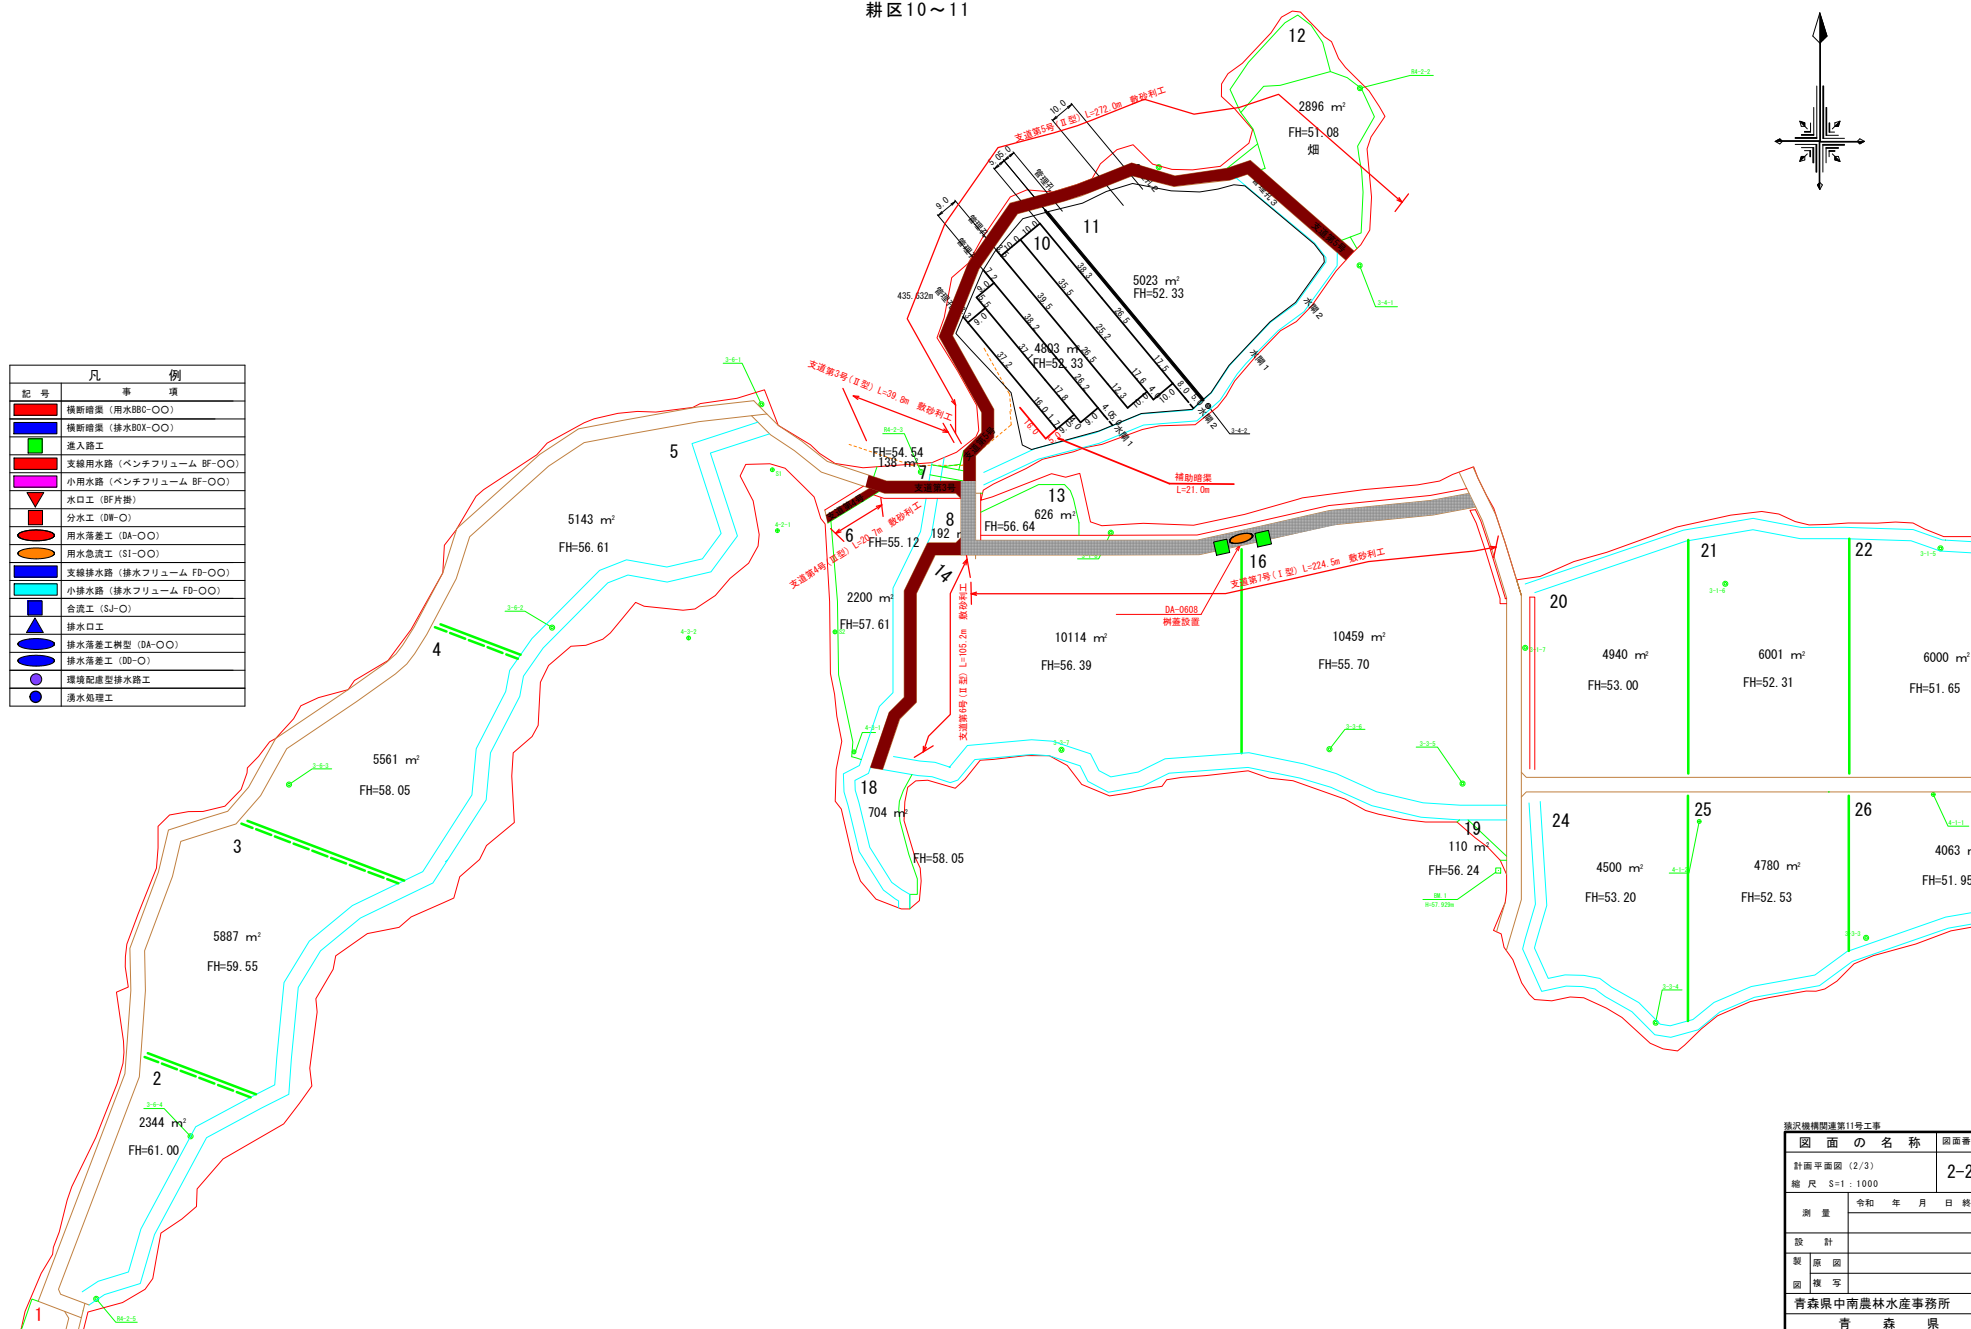


図 面 の 名 称		図 面 番 号
計画平面図 (2/3)		2-2
縮 尺 S=1 : 1000		
測 量	令和 年 月 日 終	
設 計		
製 原 図		
図 複 写		
青森県中農林水産事務所		
青 森 県		

計画平面図 (3/3)

耕区2~5

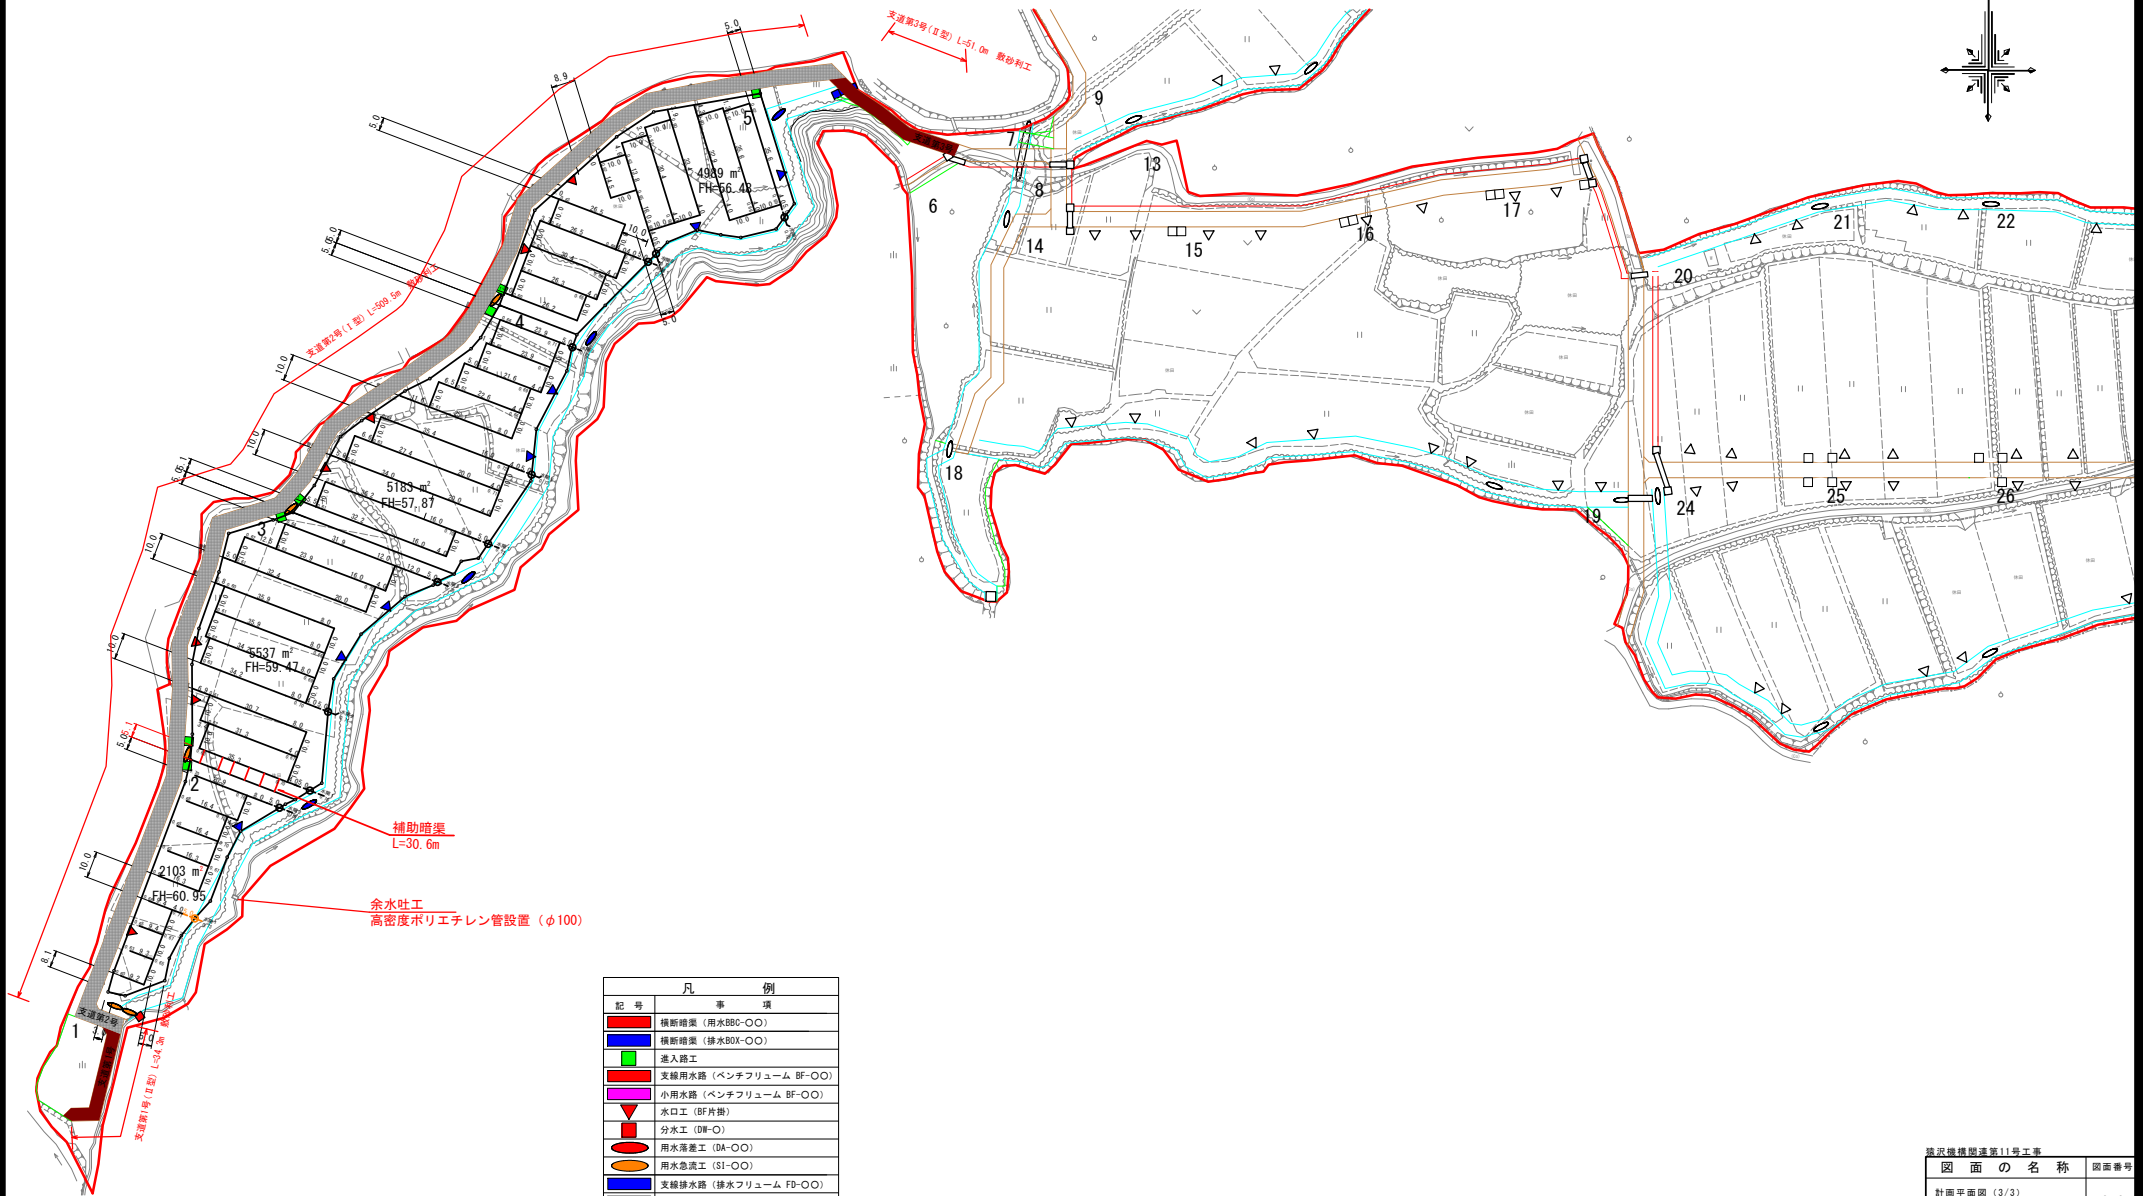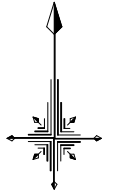

補助暗渠
L=30.6m

余水吐工
高密度ポリエチレン管設置 (φ100)

凡 例	
記 号	事 項
	横断暗渠 (用水800-00)
	横断暗渠 (排水800-00)
	進入路工
	支線用水路 (ベンチフリューム BF-00)
	小用水路 (ベンチフリューム BF-00)
	水口工 (BF片掘)
	分水工 (DW-0)
	用水落差工 (DA-00)
	用水急流工 (SI-00)
	支線排水路 (排水フリューム FB-00)
	小排水路 (排水フリューム FB-00)
	合流工 (SJ-0)
	排水口工
	排水落差工側型 (DA-00)
	排水落差工 (DD-0)
	環境配慮型排水路工
	排水処理工

図 面 の 名 称		図面番号
計画平面図 (3/3)		2-3
縮 尺 S=1:1000		
測 量	令和 年 月 日 終了	
設 計		
製 図 図		
図 複 写		
青森県中農林水産事務所		
青 森 県		

標準断面図(1/2)


ほ区10~11

暗渠排水標準横断面



S=1:20

配管平面図

S=1:500

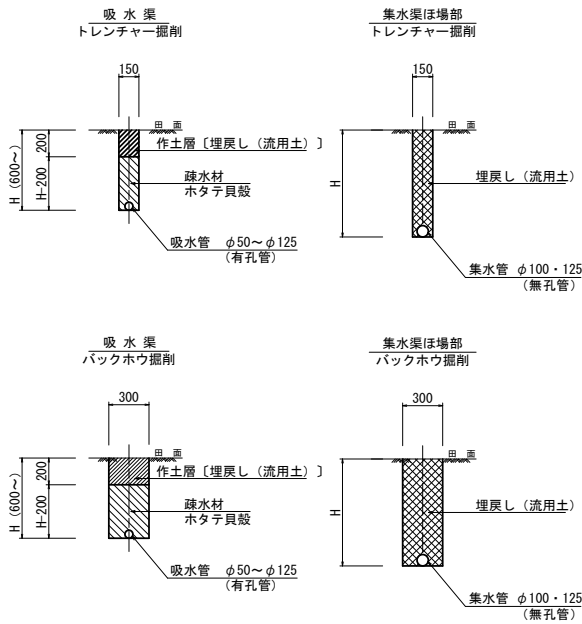


補助暗渠
バックホウ掘削

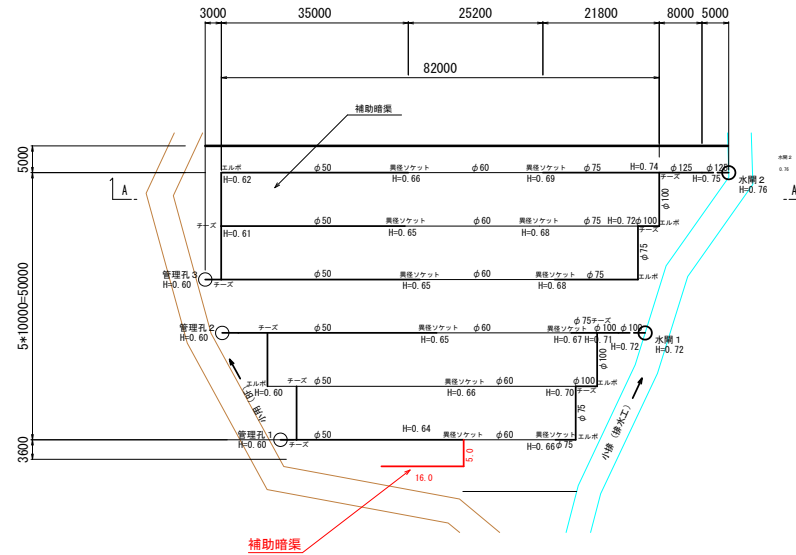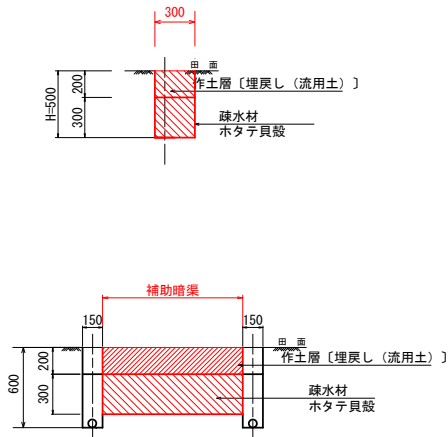

A-A断面図


No scale

計画勾配 1=1/1000

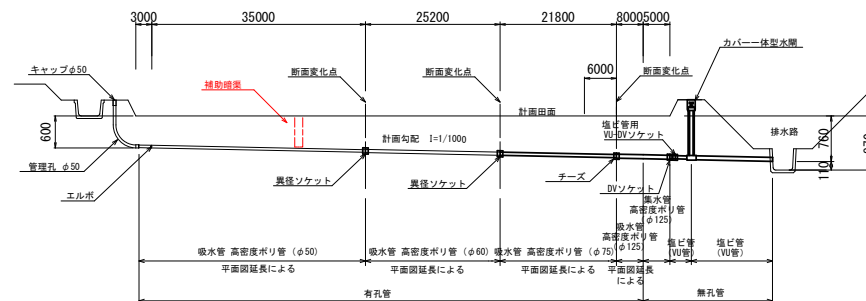


暗渠排水標準断面図(1/2)	
図面の名称	図面番号
標準断面図(1/2)	3-1
縮尺図示	
測量	令和 年 月 日 終了
設計	
製図	
図写	
青森県中農林水産事務所	
青 森 県	

平面図

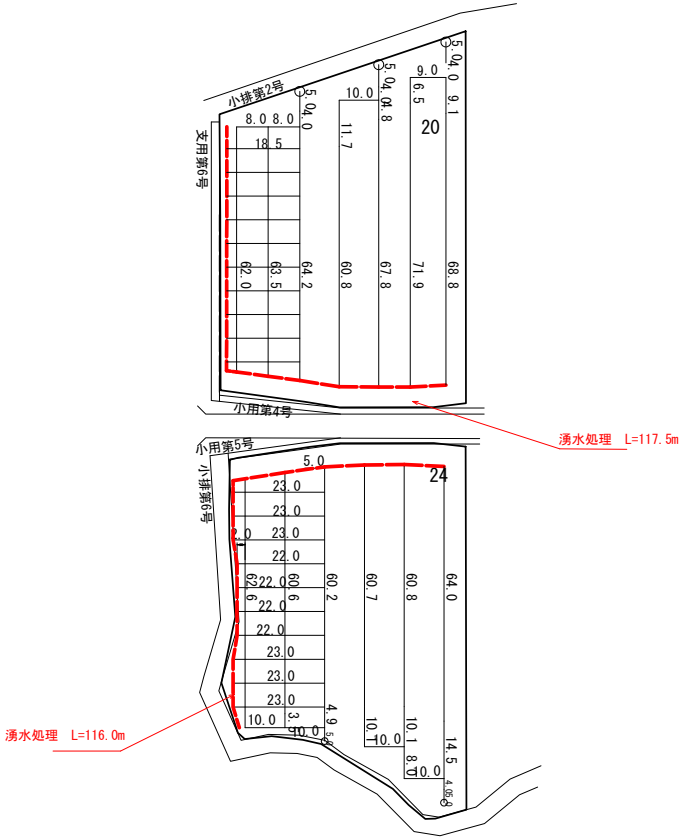

標準図

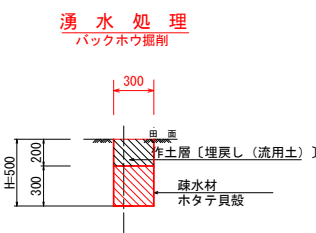

図面の名称			図面番号	
湧水処理工詳細図			4	
NO SCALE				
測 量		令和 年 月 日終了		
設 計				
製 原図	A1			
図 核写				
青森県中南農林水産事務所				
青 森 県				


道路・畦畔標準断面図等

※土地改良事業標準設計（ほ場整備）標準図集より

道路工


S=1：20

支道Ⅰ型

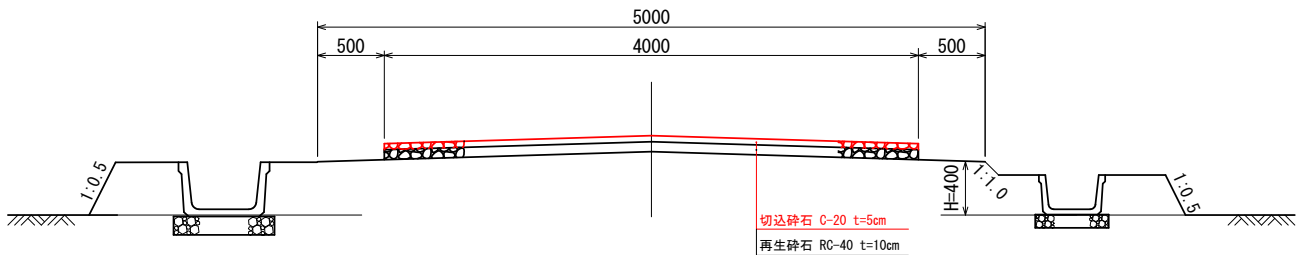


畦畔工

Ⅰ型

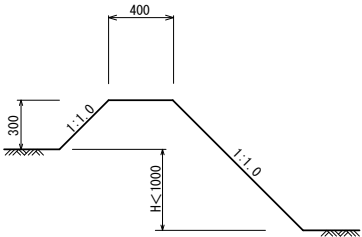


型式	田差
I	0 ≤ H < 1000


支道Ⅱ型

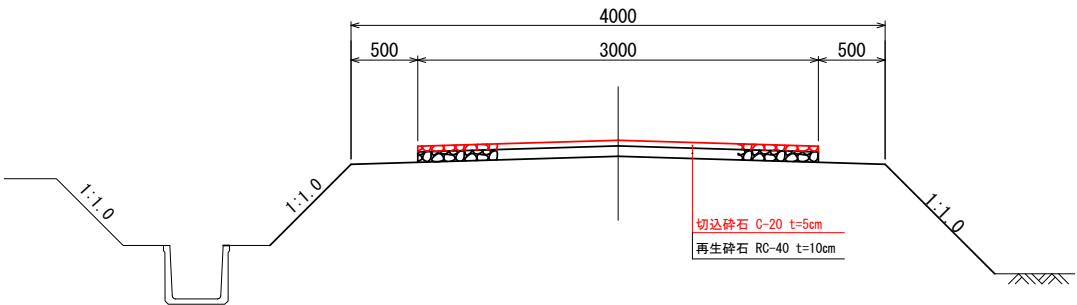

隅切工

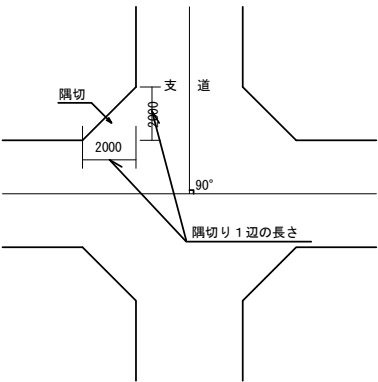

耕耘鋭角部処理

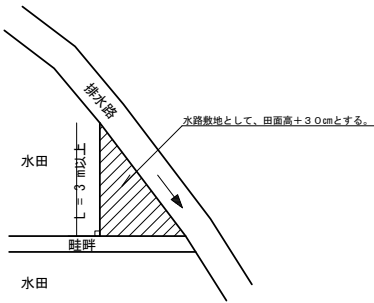

■ 隅切り1辺の長さ

交差する農道の車道幅員 (m)		a			
		3	4	5	
b	3	2	1.5	1	
	4	1.5	1	0.5	
	5	1	0.5	—	

宮城県横田第11号工事		
図 面 の 名 称		図面番号
道路・畦畔標準断面図等		5
縮尺 NO SCALE		
測 量	令和 年 月 日 終了	
設 計		
製 図	原 図 A 1	
図 様 写		
青森県中南農林水産事務所		
青 森 県		