


位置図



委託箇所

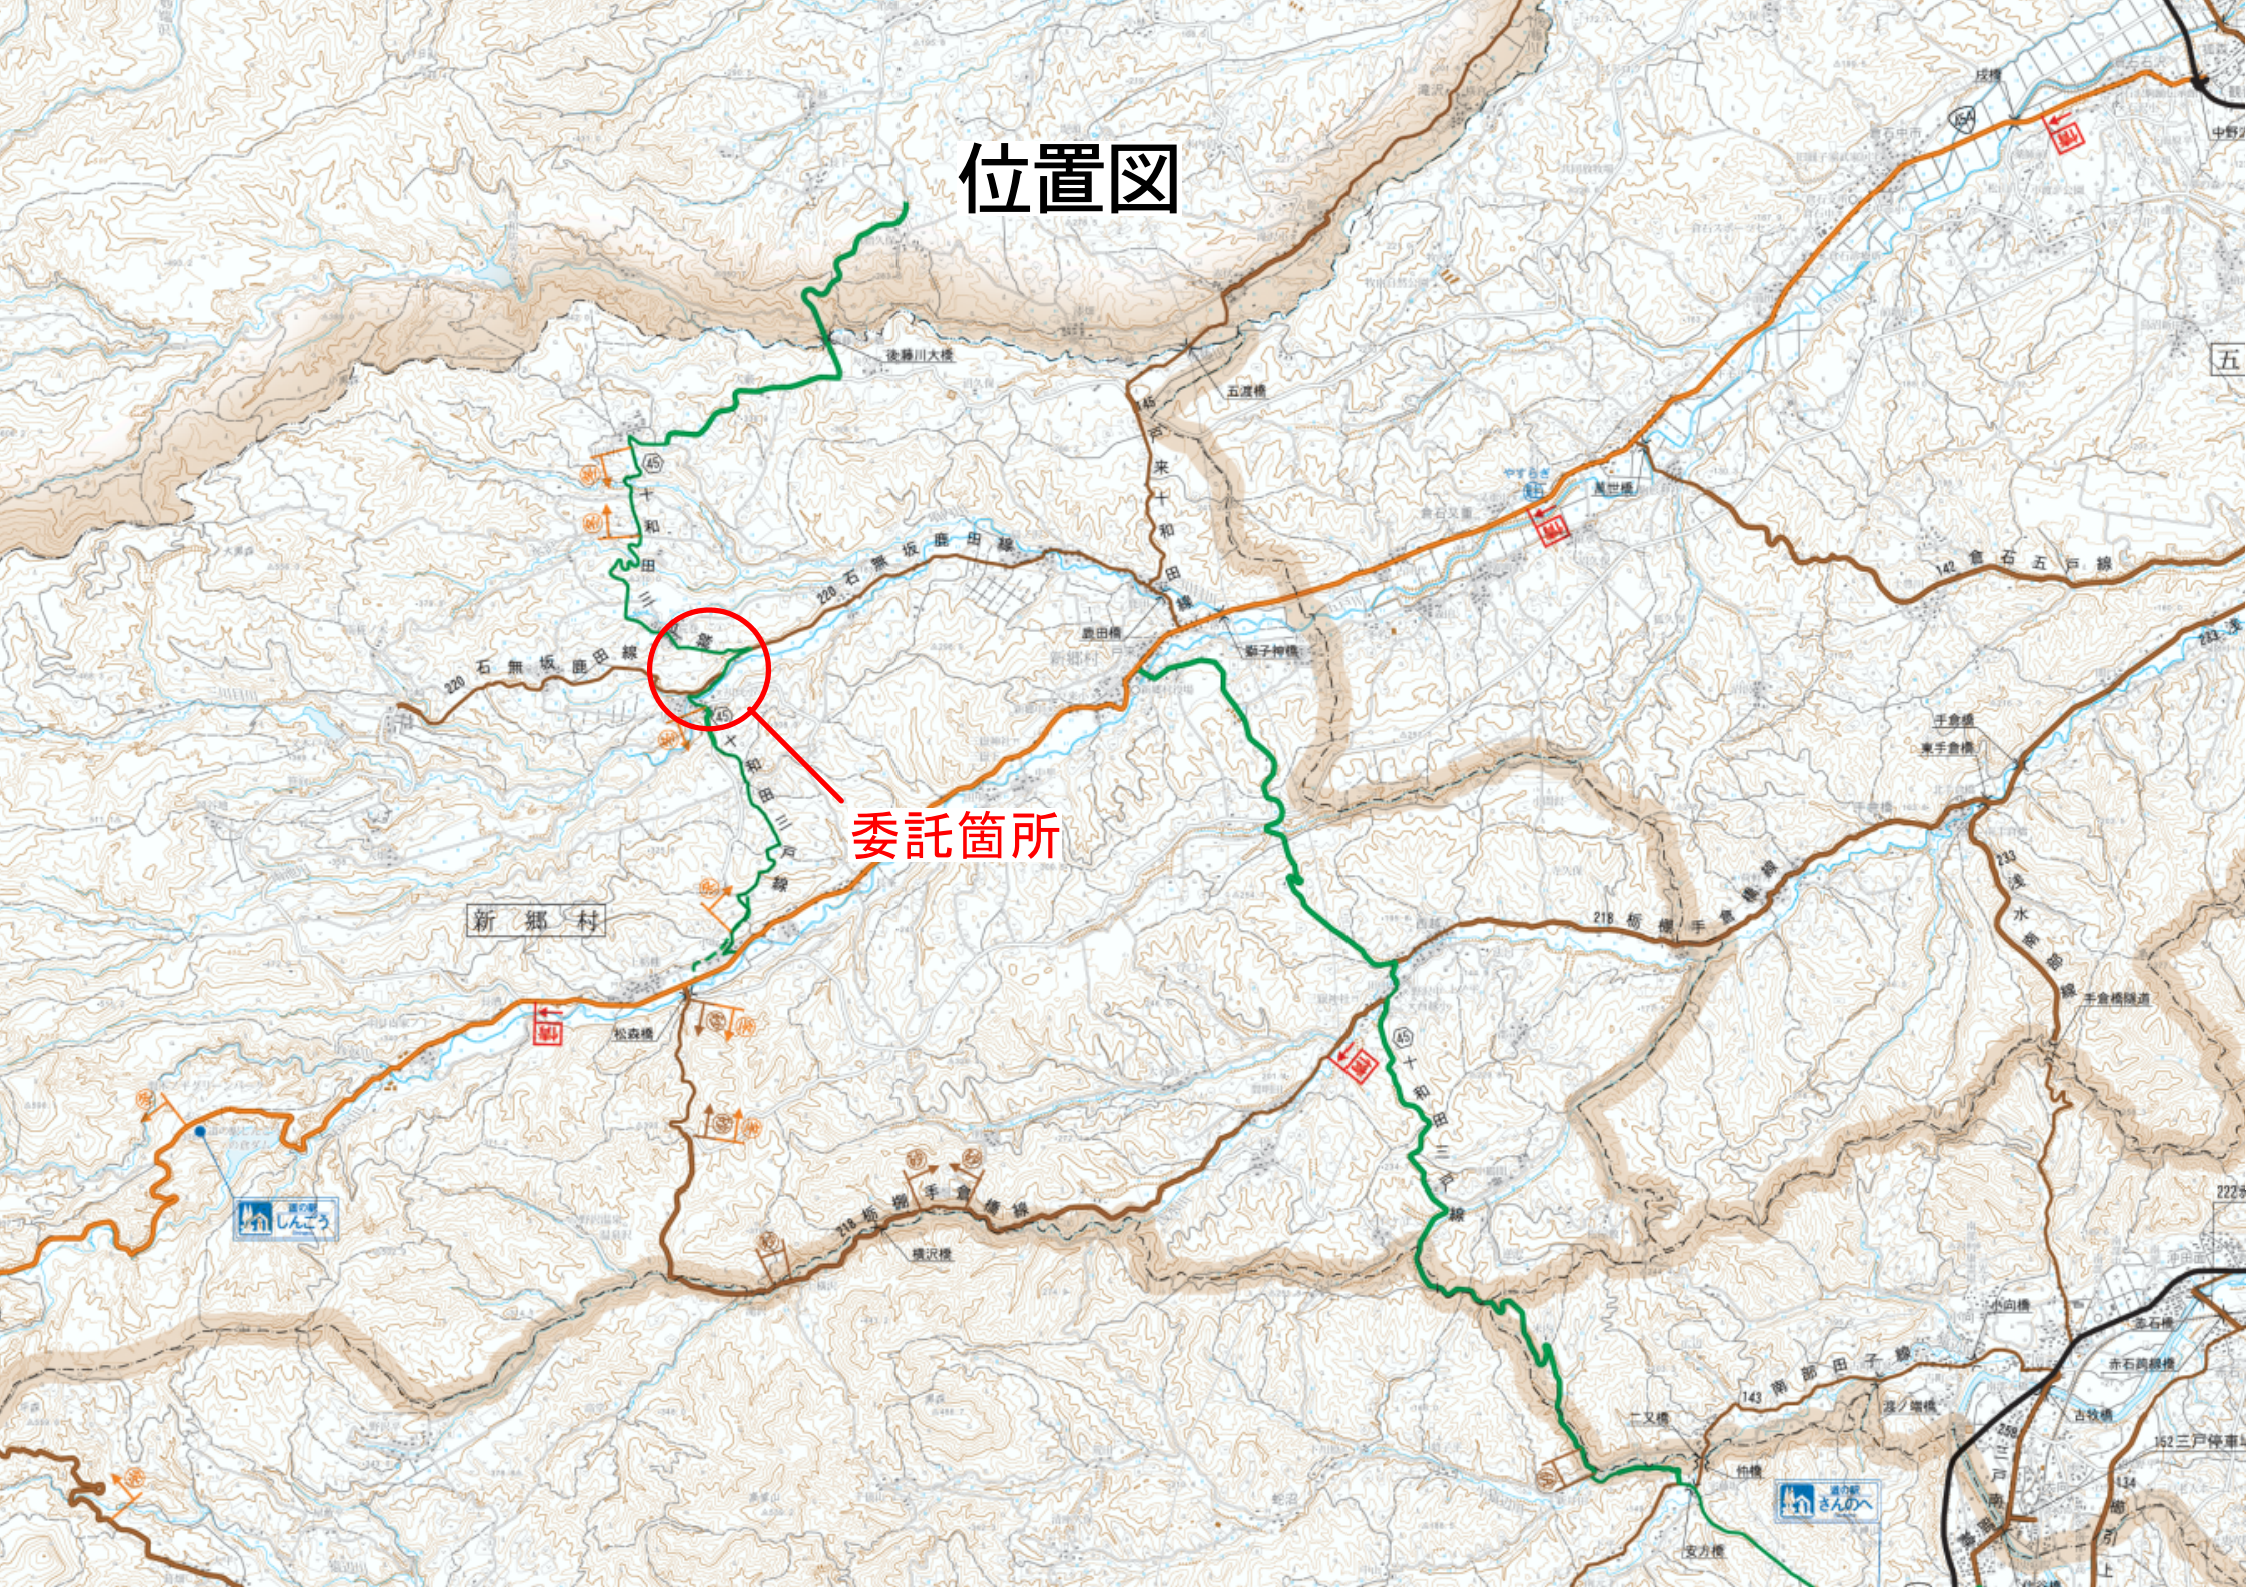

路線測量（用地幅杭設置測量）

NO. 150~NO. 235

用地測量（土地調書作成、
用地境界仮杭設置） $A=0.129\text{万m}^2$
 $\approx 0.13\text{万m}^2$

用地測量 $A=0.62\text{万m}^2$

用地調査等業務 N=1式

附帯工作物の調査
住宅敷地A 1戸
附帯工作物の算定
住宅敷地A 1戸
立竹木の調査
用材林/傾斜地 720m^2
立竹木の算定
用材林/傾斜地 720m^2

字橋ノ下

42
保安林

公共用地境界確定協議

$L=111\text{m} \approx 0.11\text{km}$

