令和8年度　防雪工事	
工事番号	第5543号
路線名	福山五所川原線外
施行箇所	五所川原市大字水野尾外
位置図	－
図面番号	1　葉中　1
西北県土整備事務所	
青　森　県	

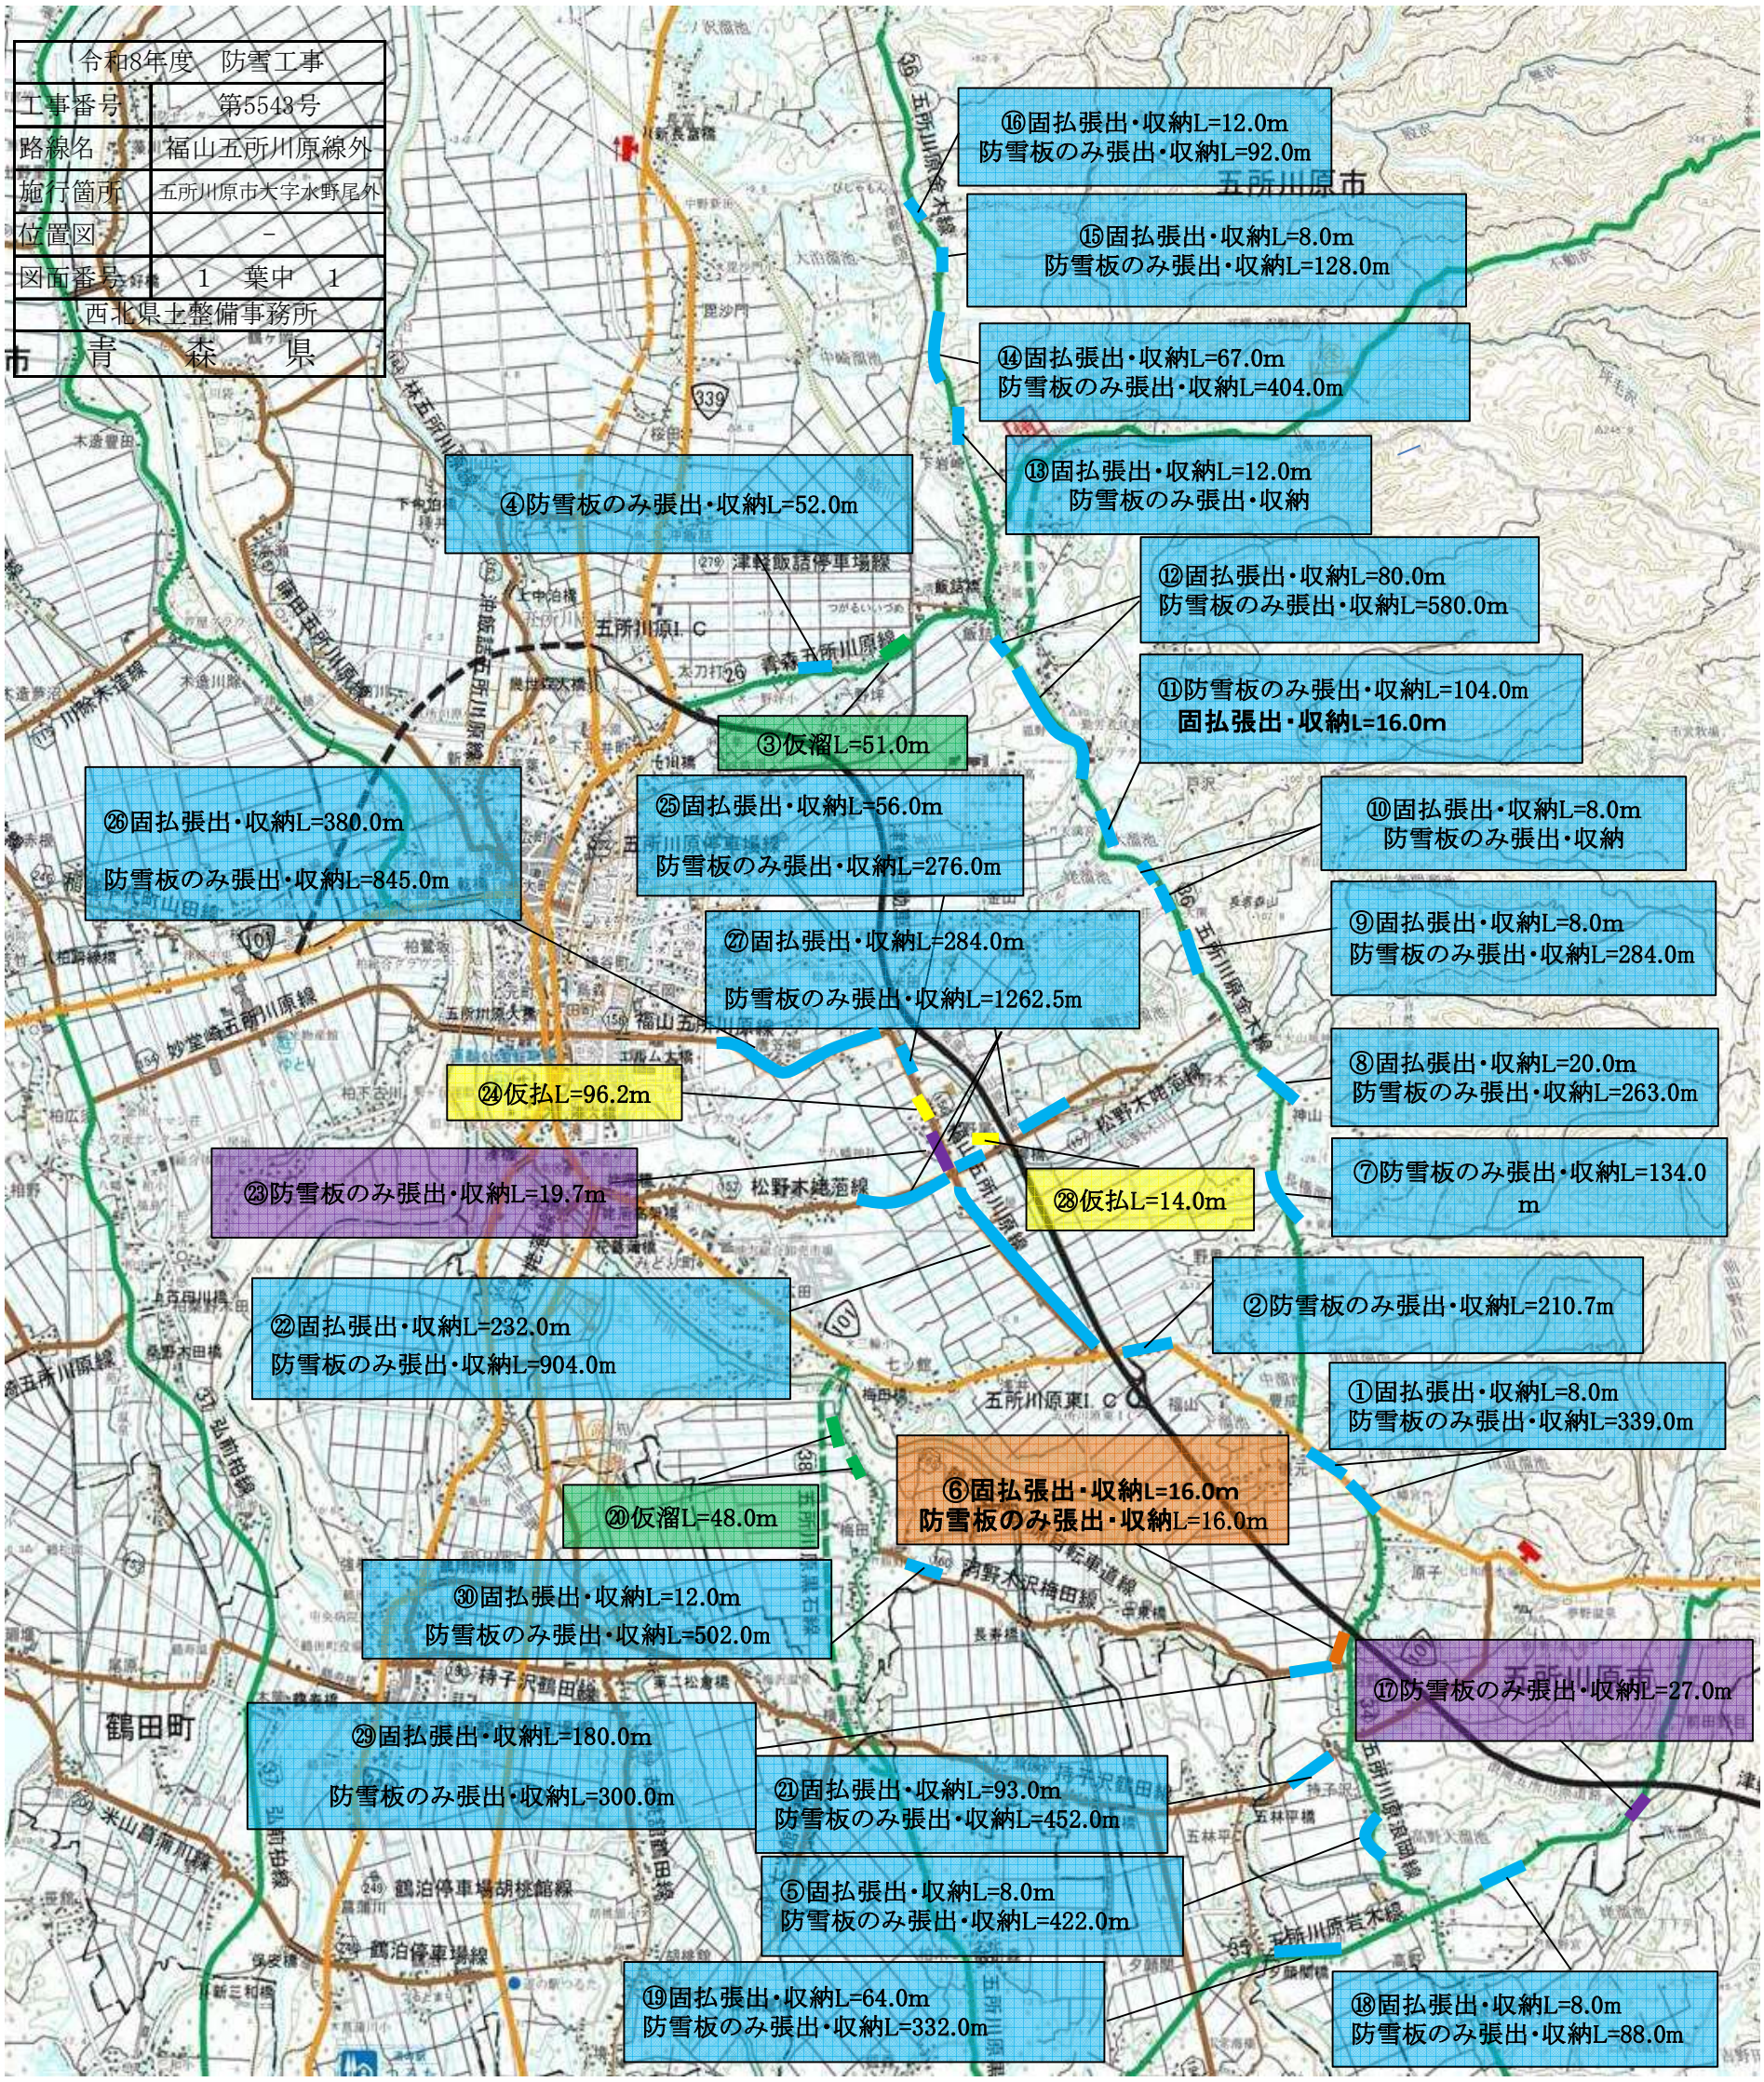

※(　)の数字は収納

防雪柵建込延長(m)							
固定柵					仮設柵		
下部収納吹払式	下部収納吹払式 防雪板のみ張出	下部収納吹溜式 防雪板のみ張出	上部吹払式固定柵(高機能)	上部吹払式固定柵(高機能) 防雪板のみ張出	吹払式	吹溜式	計
1,556.0	8,098.2	46.7	16.0	16.0	110.2	99.0	9,942.1

防雪柵収納延長(m)							
固定柵					仮設柵		
下部収納吹払式	下部収納吹払式 防雪板のみ収納	下部収納吹溜式 防雪板のみ収納	上部吹払式固定柵(高機能)	上部吹払式固定柵(高機能) 防雪板のみ収納	吹払式	吹溜式	計
1,556.0	8,098.2	46.7	16.0	16.0	110.2	99.0	9,942.1