令和８年度　防雪工事	
工事番号	第5544号
路線名	国道３３９号外
施行箇所	北津軽郡鶴田町大字鶴田外
位置図	－
図面番号	1　葉中　1
西北県土整備事務所	
青　　森　　県	

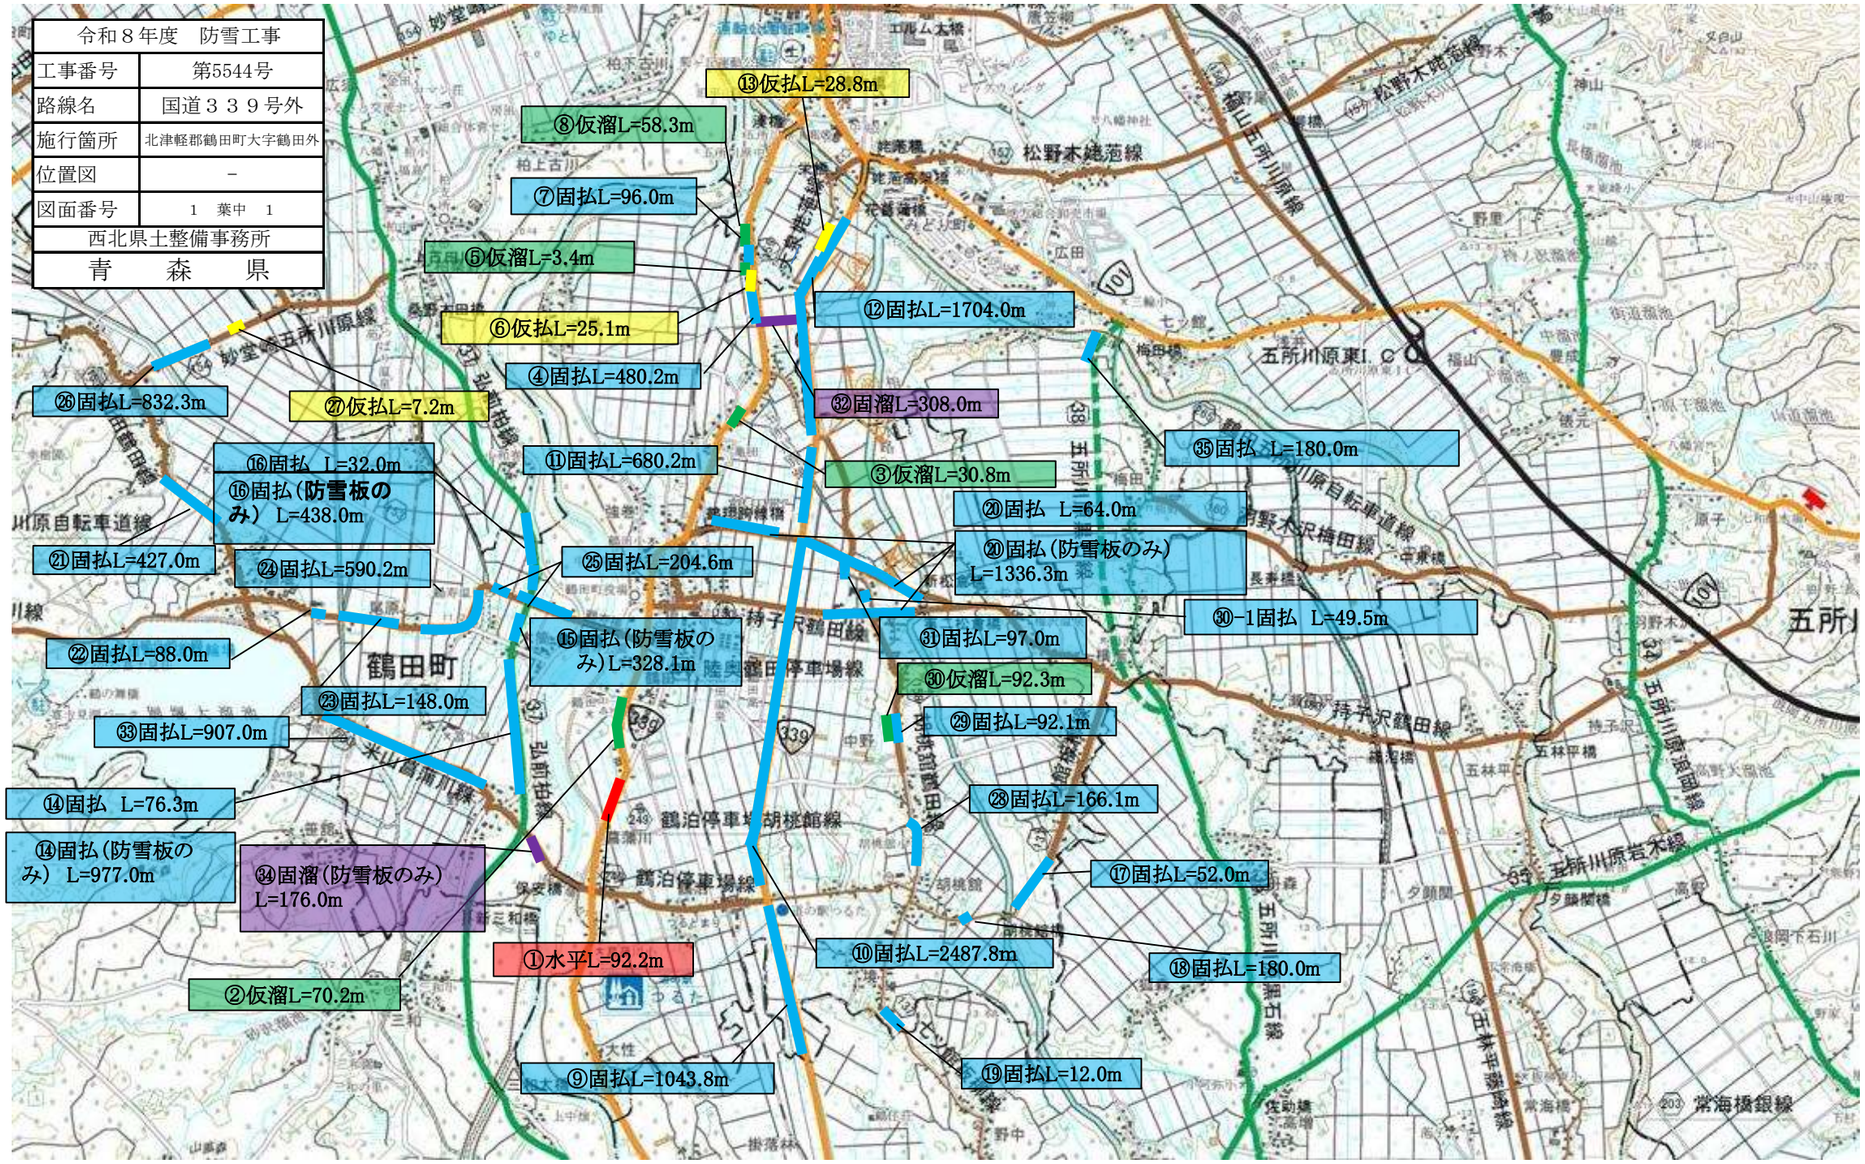

防雪柵張出延長(m)							
固定柵					仮設柵		
下部収納吹払式	下部収納吹払式防雪板のみ張出	下部収納吹溜式	下部収納吹溜式防雪板のみ張出	吹払水平可動	吹払式	吹溜式	計
10,690.1	3,079.4	308.0	176.0	92.2	61.1	255.0	14,661.8

防雪柵収納延長(m)							
固定柵					仮設柵		
下部収納吹払式	下部収納吹払式防雪板のみ収納	下部収納吹溜式	下部収納吹溜式防雪板のみ収納	吹払水平可動	吹払式	吹溜式	計
10,690.1	3,079.4	308.0	176.0	92.2	61.1	255.0	14,661.8