


令和8年度 長寿命化計画更新業務委託	
業務番号	委 第6852-2号
海岸名	百石海岸防潮水門
施工箇所	上北郡おいらせ町一川目
位置図	
図面番号	4 葉中 1
上北県土整備事務所	
青	森 県

位置図

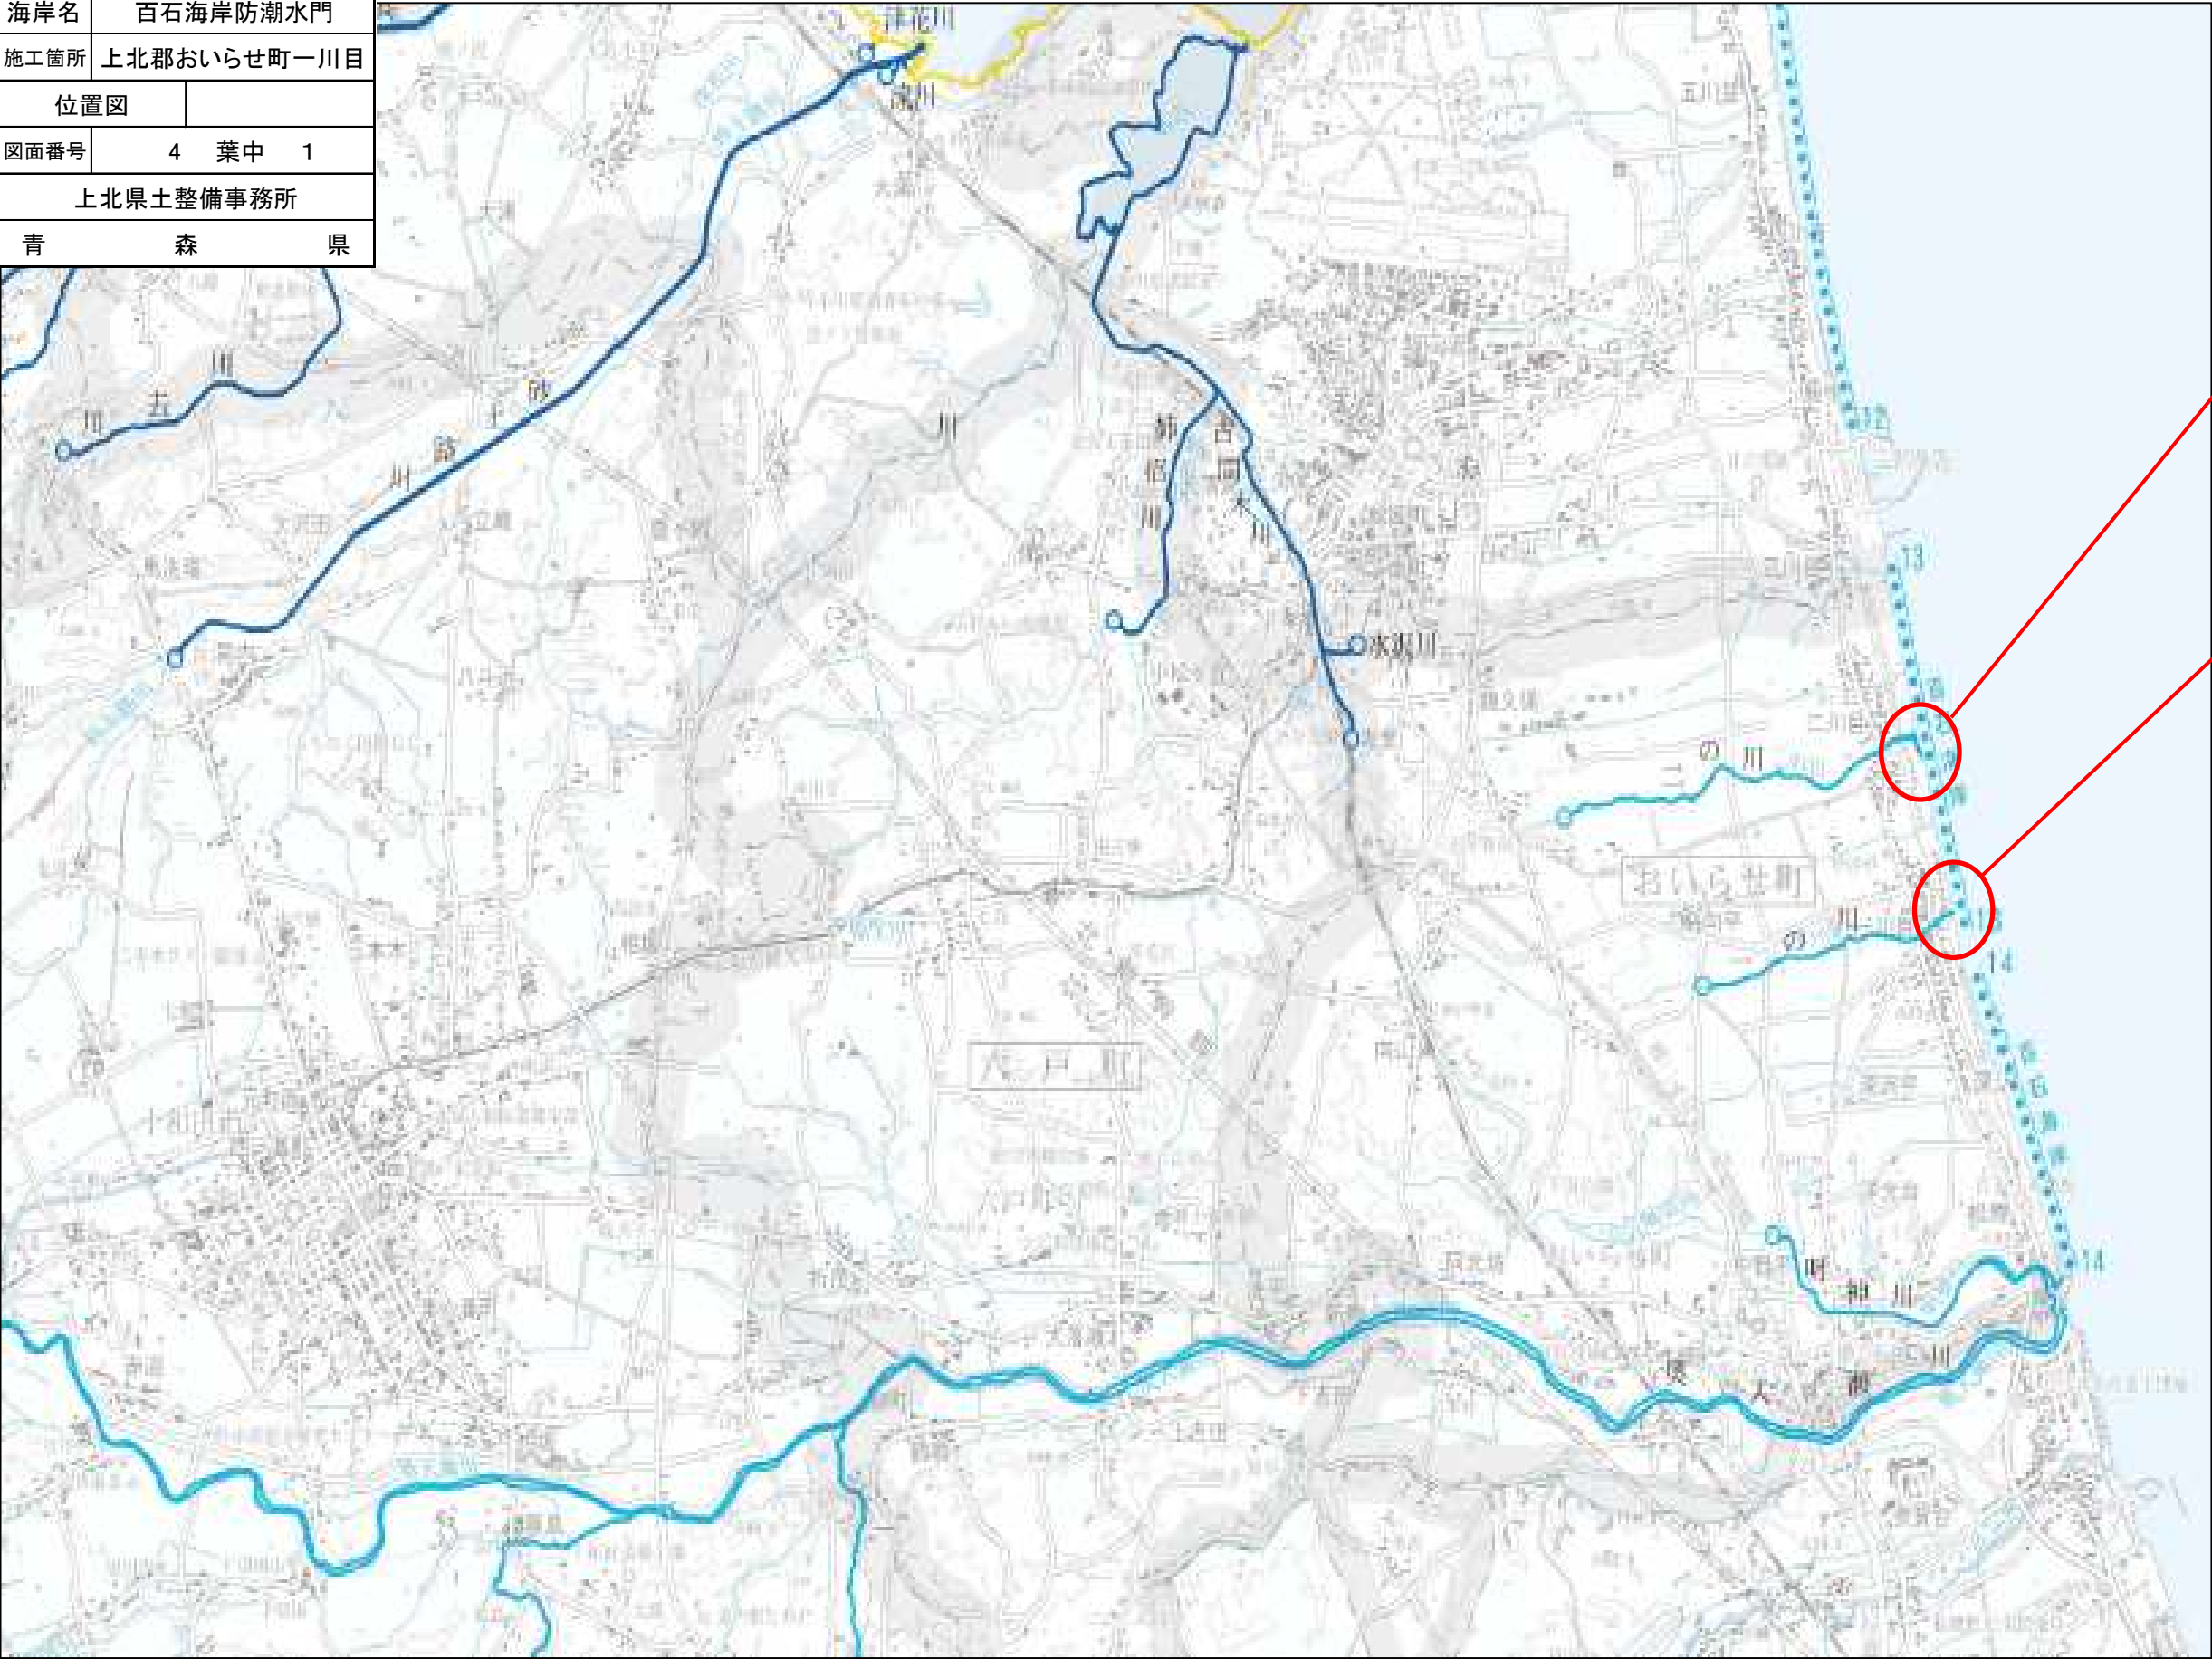

二の川水門


一の川水門

点検 N=1式




計画更新 N=1式

令和8年度 長寿命化計画更新業務委託	
業務番号	委 第6852-2号
海岸名	百石海岸防潮水門
施工箇所	上北郡おいらせ町一川目
平面図2	
図面番号	4 葉中 3
上北県土整備事務所	
青	森 県

平面図(一の川水門側)

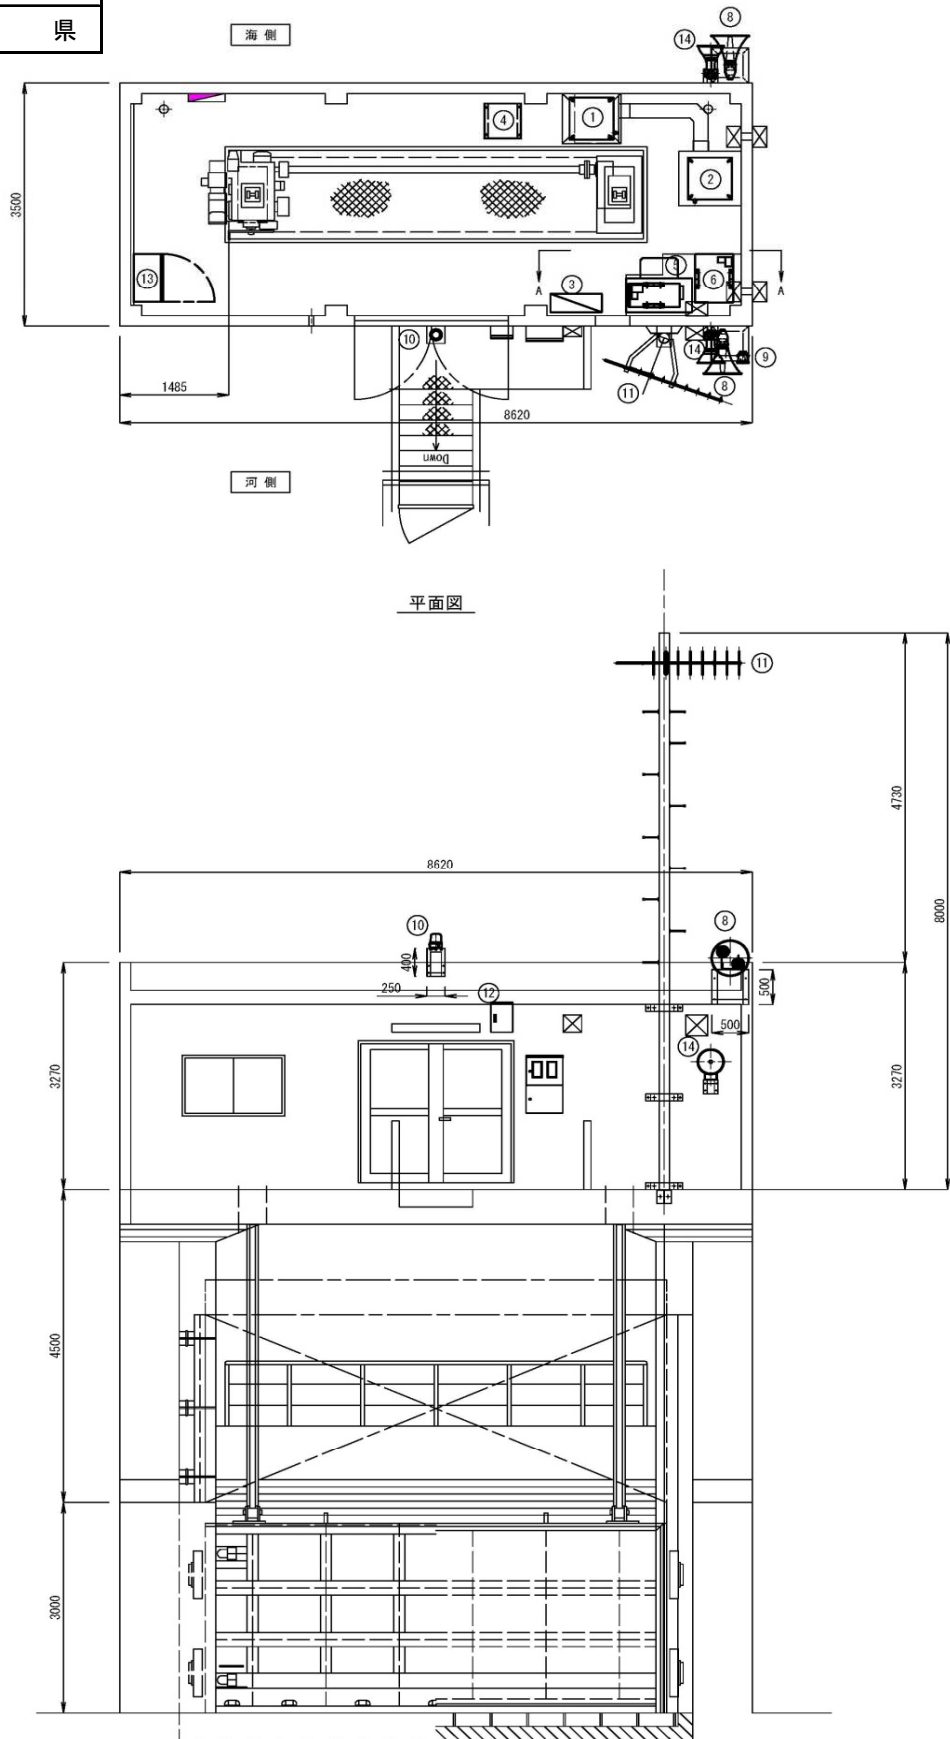

凡 例		
No.	機 器 名 称	備 考
①	遠方監視制御装置(子局)	
②	無線伝送装置(子局)	
③	管理設備分電盤	
④	耐雷トランス(5KVA)	
⑤	UPS収納盤	内部UPS5KVA設置
⑥	蓄電池盤	
⑦	監視カメラ(照明付)	
⑧	ホーンスピーカ(50W)	
⑨	集音マイク(10W)	
⑩	回転灯(20W)	
⑪	空中線	
⑫	端子箱	
⑬	ゲート操作盤	
⑭	照明灯	
⑮	照明分電盤	

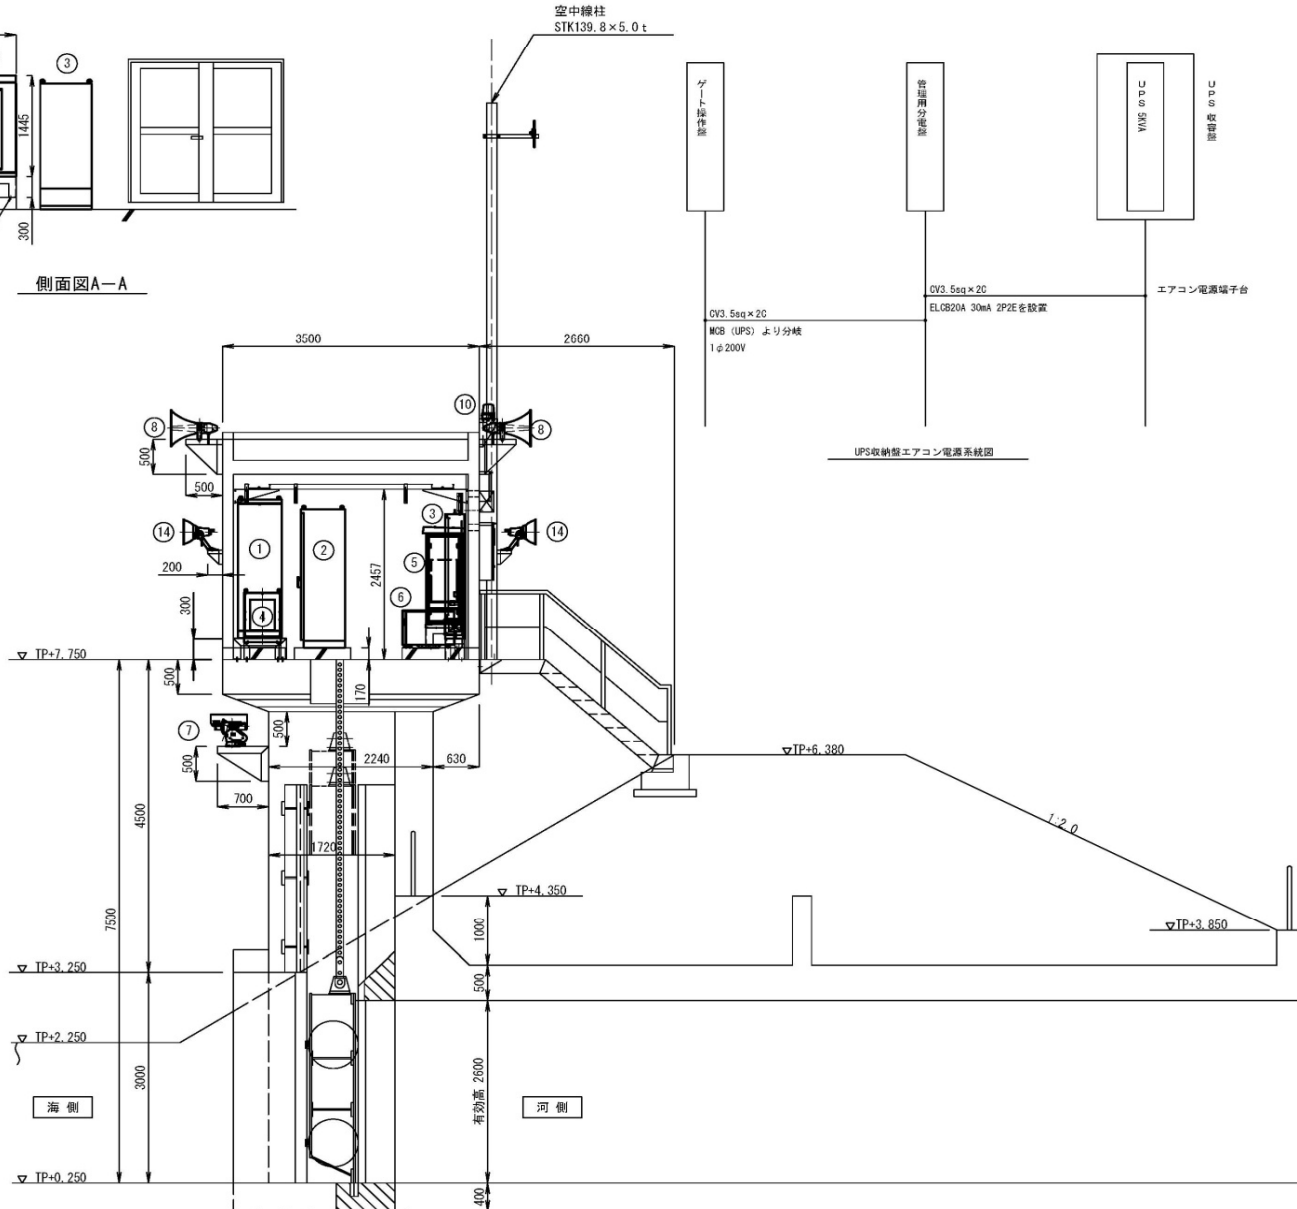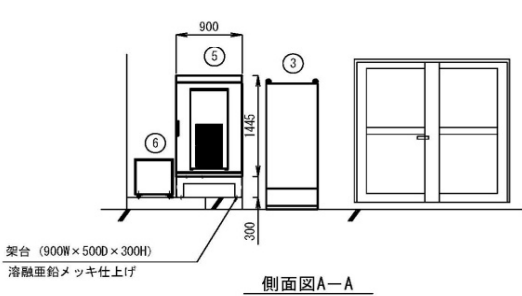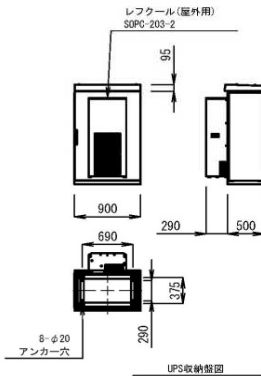

令和8年度
長寿命化計画更新業務委託

海岸名	百石海岸防潮水門
-----	----------





平面图3

上北県土整備事務所

青 森 県

平面図(二の川水門側)

凡 例

 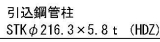 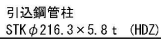

ゲート操作盤

管理用分電盤

2025 SKVA

UPS 收容盤

CV3. 5sq × 2C
MCB (UPS) よ
1φ200V

CV3. 5sq × 2C
ELCB20A 30mA 2P2Eを設置

エアコン電源端子台