


令和8年度 長寿命化計画更新業務委託	
業務番号	繰委 第6853-1号
海岸名	横道海岸防潮水門
施工箇所	上北郡おいらせ町一川目
位置図	
図面番号	4 葉中 1
上北県土整備事務所	
青 森 県	

位置図

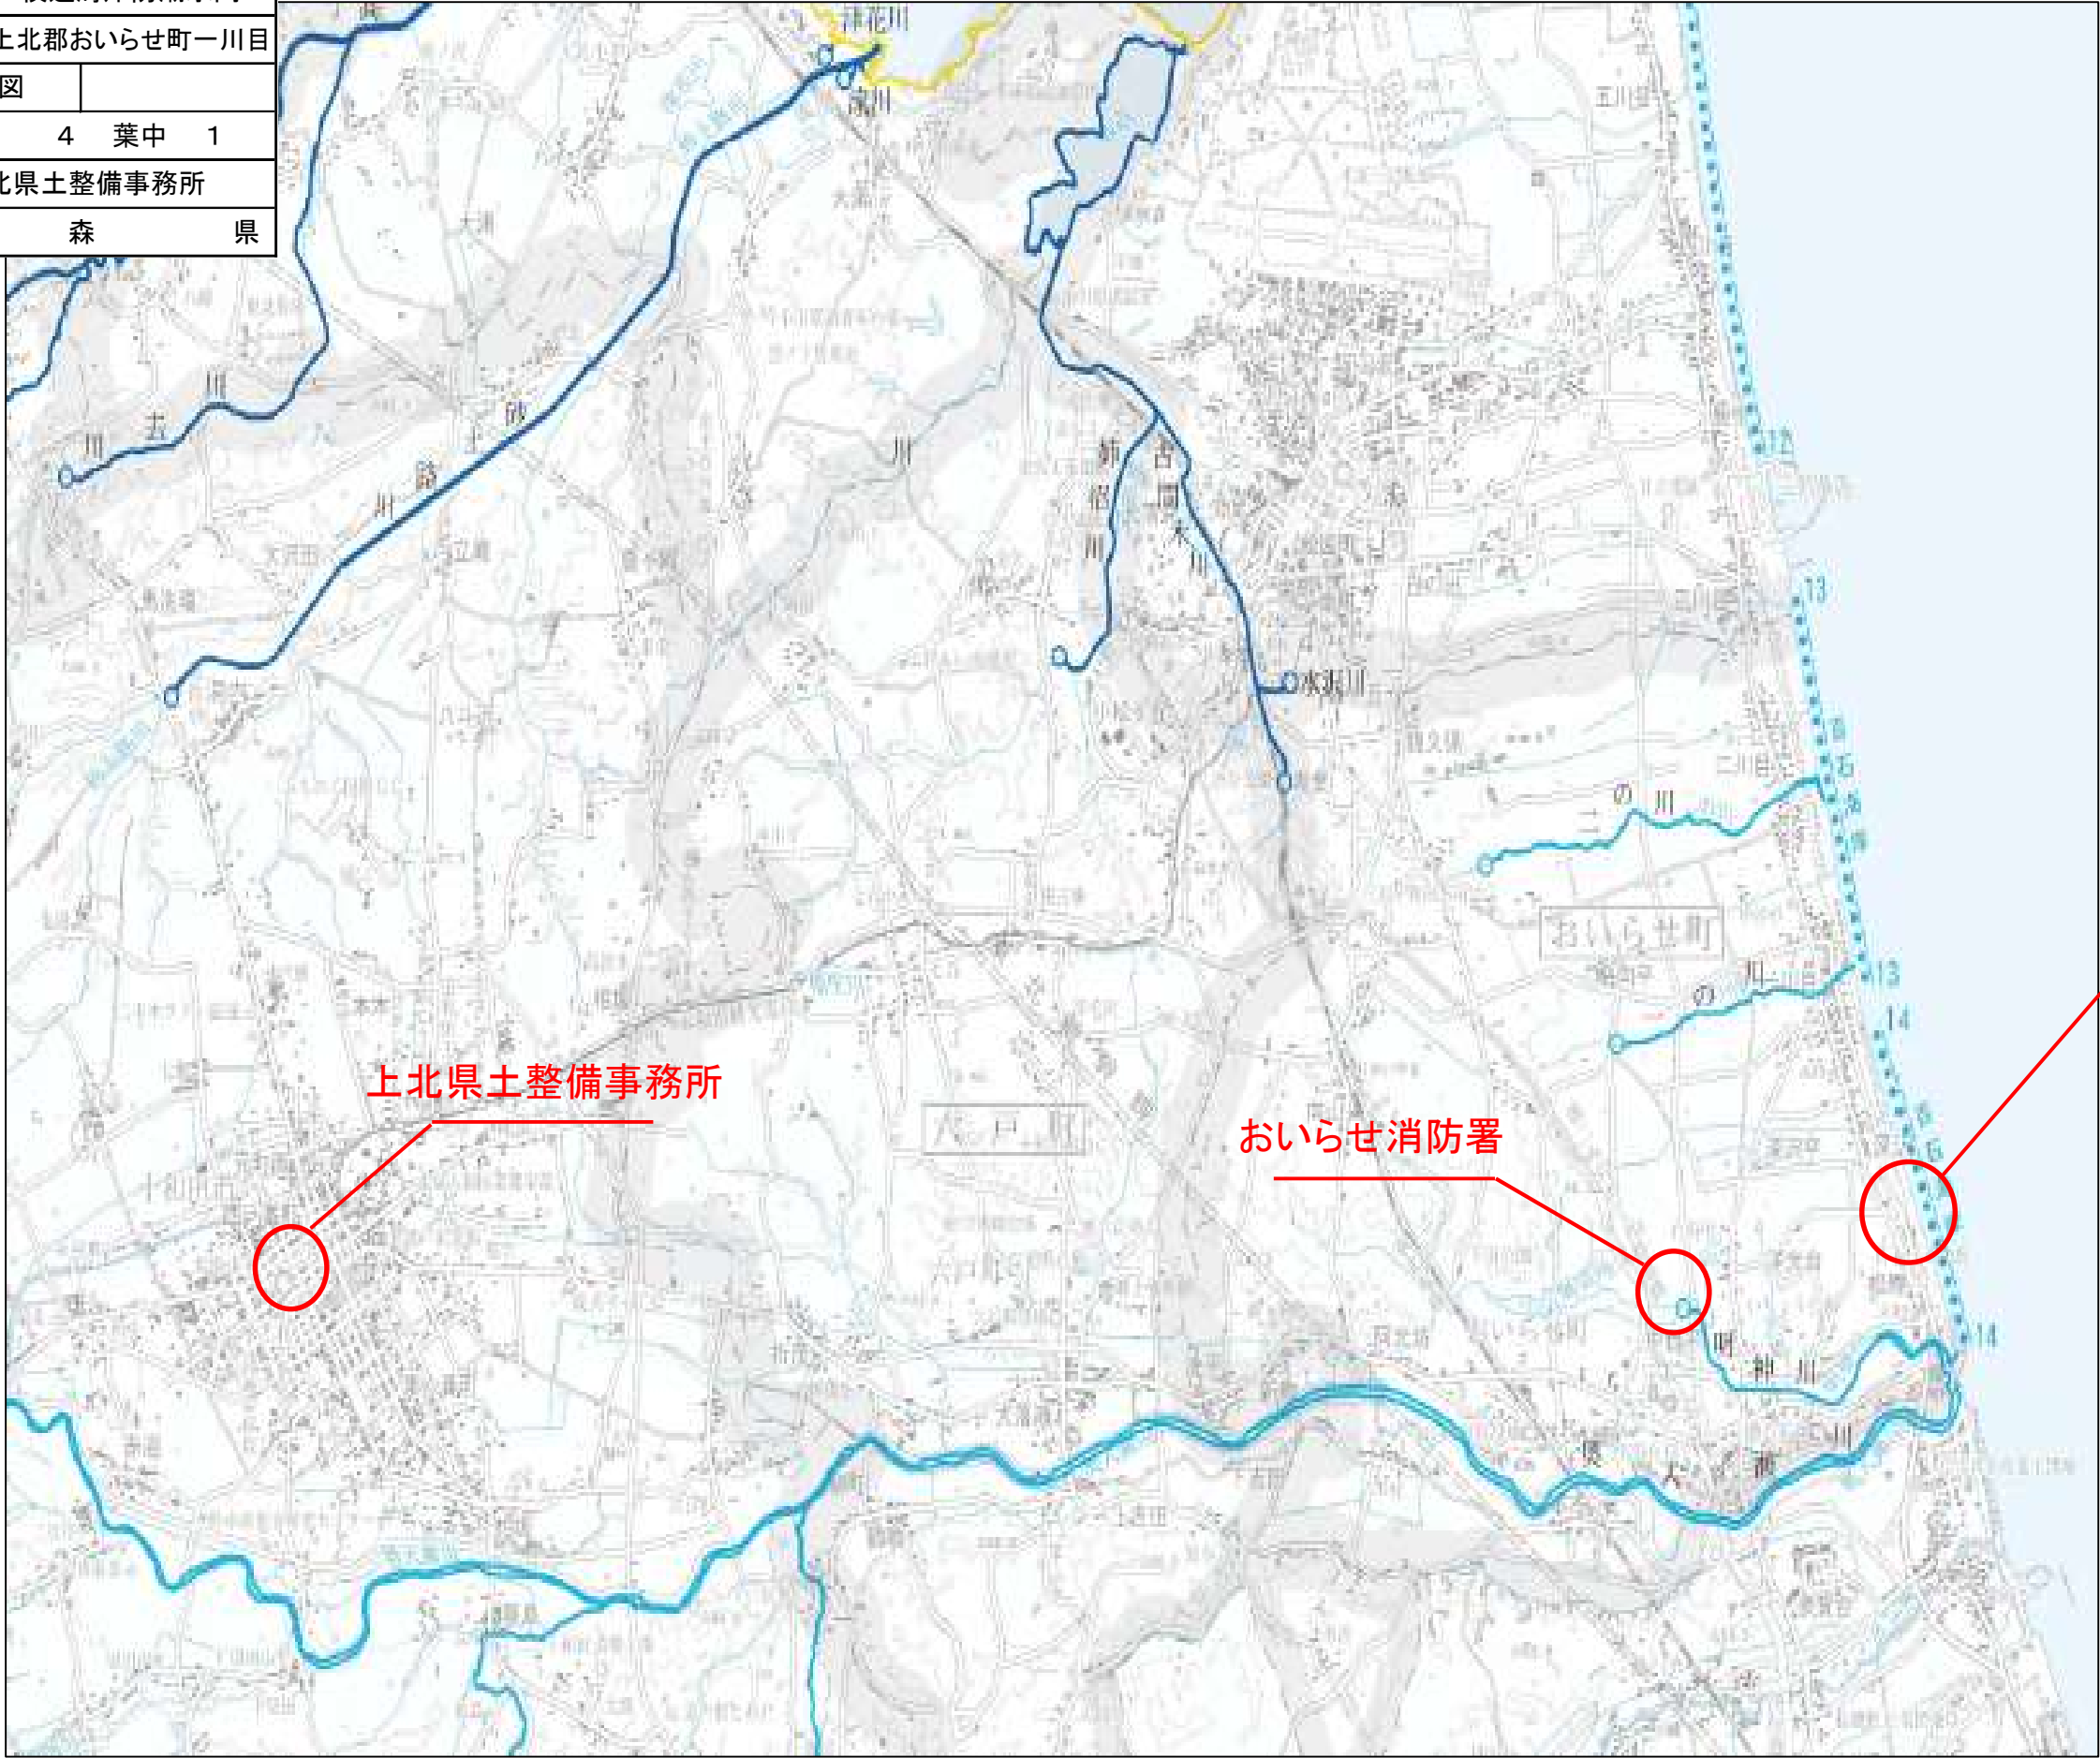

横道水門

点検


N=1式

計画更新

N=1式

令和8年度 長寿命化計画更新業務委託	
業務番号	線委 第6853-1号
海岸名	横道海岸防潮水門
施工箇所	上北郡おいらせ町一川目
システム構成図 (横道・百石)	
図面番号	4 葉中 2
上北県土整備事務所	
青	森 県

システム構成図(横道・百石)

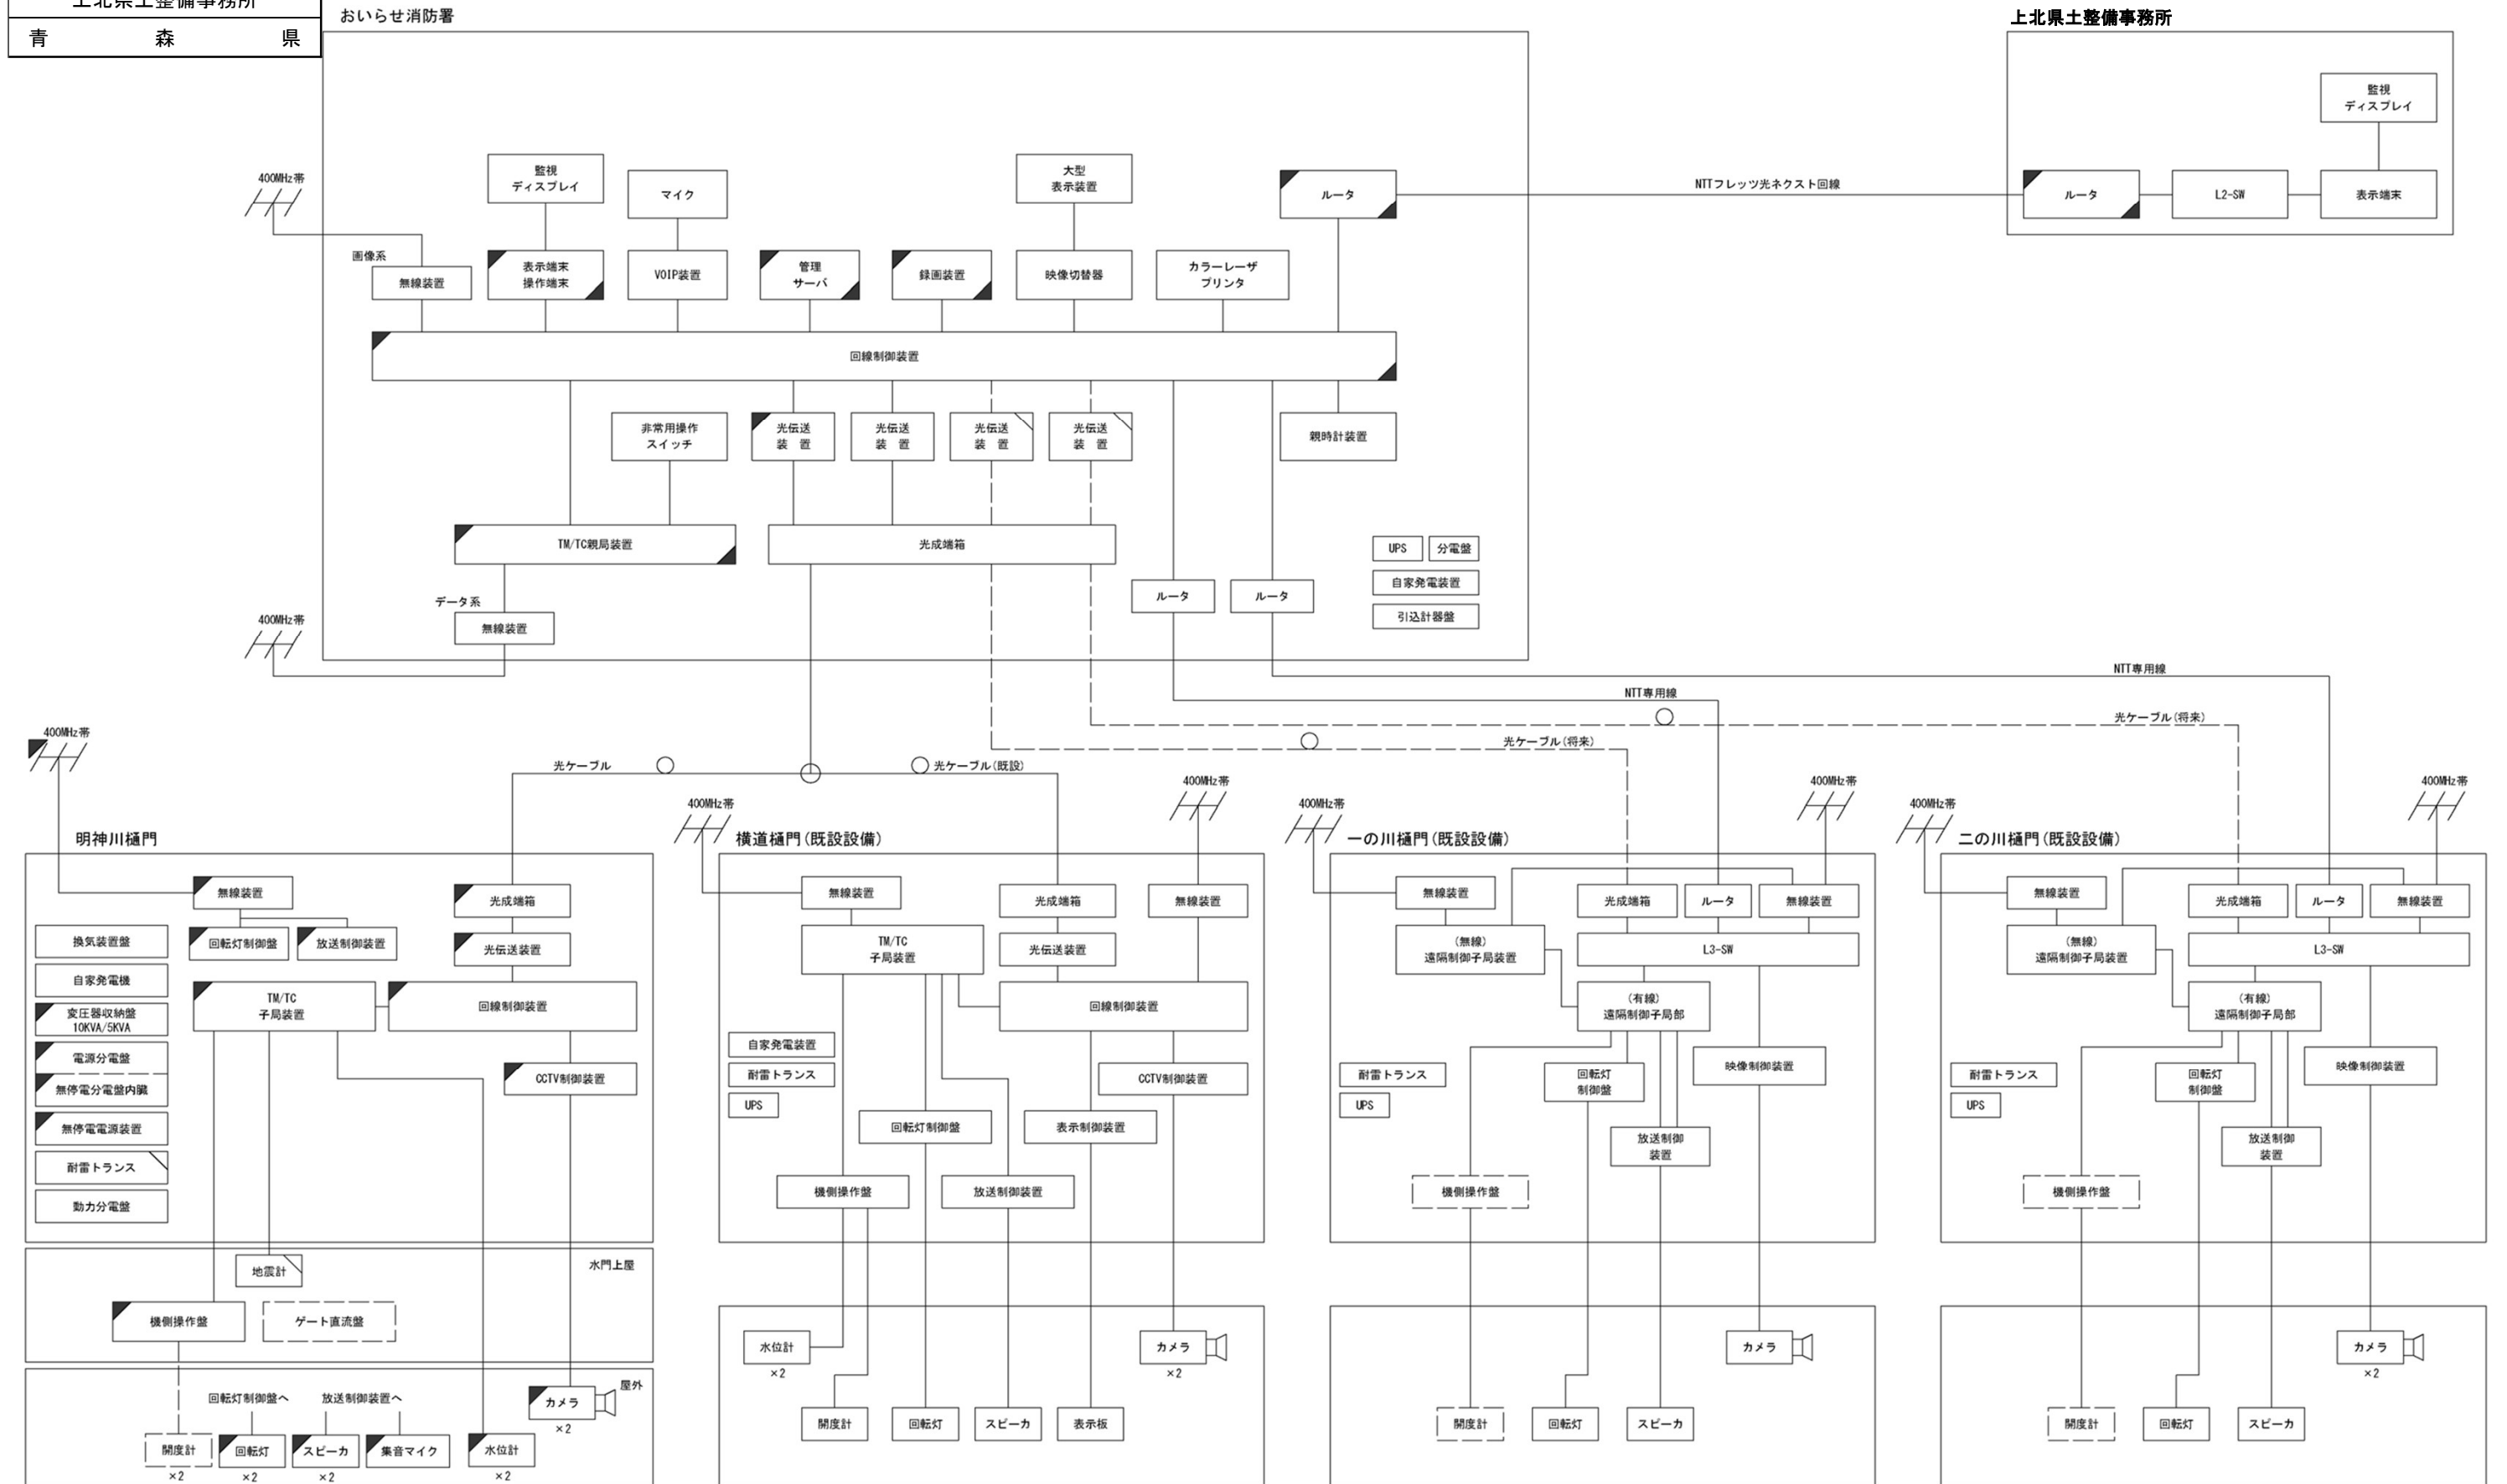

令和8年度 長寿命化計画更新業務委託	
業務番号	繰委 第6853-1号
海岸名	横道海岸防潮水門
施工箇所	上北郡おいらせ町一川目
平面図1	
図面番号	4 葉中 3
上北県土整備事務所	
青	森 県

平面図(おいらせ消防署)

No	機器名称	備 考
①	遠方監視装置	平成24年12月 撤去
②	水門監視操作卓(一の川)	平成24年12月 撤去
③	水門監視操作卓(二の川)	平成24年12月 撤去
④	No.1 UPS(5kVA)	平成24年12月 撤去
⑤	バッテリー盤	平成24年12月 撤去
⑥	記録装置	平成24年12月 撤去
⑦	無線伝送装置	平成24年12月 撤去
⑧	空調機分電盤	既設
⑨	装置架1	既設改造
⑩	装置架2(サーバラック)	既設改造
⑪	No.2 UPS(5kVA)	既設
⑫	No.1 耐雷トランス(7.5kVA)	平成24年12月 撤去
⑬	No.2 耐雷トランス(7.5kVA)	既設
⑭	No.2 耐雷トランス(7.5kVA)	既設改造
⑮	光成端箱(装置架1に実装)	既設増設
⑯	プリンタ	既設
⑰	管理用分電盤	既設

