

八戸高等支援学校リサイクル室改修工事

図 面 番 号	図 面 名 称
A - 000	タイトル、図面リスト
A - 001	改修特記仕様書（1）
A - 002	改修特記仕様書（2）
A - 003	改修特記仕様書（3）
A - 004	改修特記仕様書（4）
A - 005	改修特記仕様書（5）
A - 006	案内図、配置図、工事概要
A - 007	1、2階平面図
A - 008	既存・改修 矩計図
A - 009	既存・改修 展開図
A - 010	既存・改修 天井伏図
A - 011	既存・改修 設備図

株式会社 石川設計

訂正	〒034-0094 青森県十和田市西二十二番町2-41 TEL 0176(25)2100 (代) FAX 0176(25)2101 一級 青森県知事登録 第397号	 株式会社 石川設計	検印 長畑 名久井 新田	主任担当 担当 担当	No. 2634-00 設計年月日 R8. 9	工事名 八戸高等支援学校リサイクル室改修工事	図面番号 A-000	設 計 1級建築士登録第 219717号 長 畑 良 博
						図面名称 タイトル、図面リスト	縮尺 N S	

2 仮設工事	・騒音・粉じん等の対策	・防音パネル ・防音シート	[2. 1. 3]	
	○足場等	「手すり先行工法等に関するガイドライン」について」 （厚生労働省 令和5年12月26日）の「（別紙）手すり先行工法等に関するガイドライン」に基づく足場の設置に当たっては、同ガイドラインの別紙1「手すり先行工法による足場の組立て等の作業に関する基準」における2の（1）手すり据置き方式又は（2）手すり先行専用足場方式により行う。	[2. 2. 1][表 2. 2. 1]	
	外部足場	・設置する （設置範囲 ・工事に必要な範囲 ・図示による ・） ・設置しない	
	防護シート	・設置する （設置範囲 ・工事に必要な範囲 ・図示による ・） ・設置しない	
	内部足場	○設置する （※脚立、足場板等 ・） ・設置しない	
	・材料、撤去材等の運搬方法	種別（・A種 ・B種 ・C種 ○D種 ・E種） C種：利用可能なエレベーター （・図示による ・） D種：利用可能な階段 （・図示による ・）	
○既存部分の養生	養生方法等	○既存部分 養生方法（※ビニルシート、合板 ・） ○既存家具、既存設備等 養生方法（※ビニルシート等 ・） ・既存ブラインド、カーテン等 養生方法（・ビニルシート等 ・） 保管場所（・図示による ・） ・固定された備品、机、ロッカー等の移動 ・図示による ・	[2. 3. 1]	
	既存部分に汚染又は損傷を与えるおそれのある場合は養生を行う。また、万一損傷等を与えた場合は、受注者の責任において速やかに修復等の処置を行う。	
	・仮設間仕切り	仮設間仕切り及び仮設扉の設置箇所 ・図示による ・	[2. 3. 2][表2. 3. 1]	
	仮設間仕切りの種別と材質等	<table><tr><td>種別</td><td>仕上げ(厚さmm)</td><td>塗装</td><td>充填材</td></tr><tr><td>・A種</td><td>・せっこうボード 種類（・ 厚さ（・ mm ※9.5mm） ・合板 材種（・ 厚さ（・ mm ※9mm） ・</td><td>・無し ・片面 ・</td><td>グラスウール 厚さ mm</td></tr><tr><td>・B種</td><td></td><td></td><td></td></tr><tr><td>※C種</td><td>防煙シート</td><td></td><td></td></tr></table>	種別	仕上げ(厚さmm)	塗装	充填材	・A種	・せっこうボード 種類（・ 厚さ（・ mm ※9.5mm） ・合板 材種（・ 厚さ（・ mm ※9mm） ・	・無し ・片面 ・	グラスウール 厚さ mm	・B種				※C種	防煙シート	
	種別	仕上げ(厚さmm)	塗装	充填材	
・A種	・せっこうボード 種類（・ 厚さ（・ mm ※9.5mm） ・合板 材種（・ 厚さ（・ mm ※9mm） ・	・無し ・片面 ・	グラスウール 厚さ mm	
・B種	
※C種	防煙シート	
	仮設間仕切りに設ける仮設扉の材質等	<table><tr><td>材質</td><td>仕上げ</td><td>塗装</td><td>設置箇所</td></tr><tr><td>※木製 ・</td><td>※合板張り程度 ・</td><td>・無し ・片面</td><td>・か所 ・図示による</td></tr></table>	材質	仕上げ	塗装	設置箇所	※木製 ・	※合板張り程度 ・	・無し ・片面	・か所 ・図示による	
	材質	仕上げ	塗装	設置箇所	
※木製 ・	※合板張り程度 ・	・無し ・片面	・か所 ・図示による	
3 内装改修工事	○改修範囲	既存間仕切壁の撤去に伴う当該壁の取り合う天井、壁及び床の改修範囲 ※壁厚程度とし、既存仕上げに準じた仕上げを行う ・図示による 天井内の既存壁の撤去に伴う当該壁の取り合う天井の改修範囲 ※壁面より両側 600mm程度とし、既存仕上げに準じた仕上げを行う ・図示による 既存天井の撤去に伴う取合部の壁面の改修 ※既存のまま ○図示による	[6. 1. 3]	
	・既存床の撤去及び下地補修	ビニル床シート等の除去 ※仕上材のみ（接着剤とも） ・下地モルタルとも（・図示による ・除去範囲全て） 合成樹脂塗床材の除去工法 ・機械的除去工法 ・目荒し工法 既存のコンクリート又はモルタル面の下地処理に用いるポリマーセメントモルタル及びエポキシ樹脂モルタルは、改修標準仕様書 4章 外壁改修工事による。 改修後の床の清掃範囲 ※図示による ・	[6. 2. 2]	
	・既存壁の撤去及び下地補修	間仕切壁撤去に伴う他の構造体の補修 ※改修標準仕様書4.3.10によるモルタル塗り（全塗厚が25mmを超える場合の処置 ※図示による）	[6. 3. 2]	
	・木下地等の表面仕上げ	見え掛り面の表面仕上げの程度 ※ブレーナー加工仕上げ 適用部材（部位）（ ・） ・超自動機械かんな掛け仕上げ 適用部材（部位）（ ・） ・サンダー掛け仕上げ 適用部材（部位）（ ・）	[6. 5. 1]	
	・木材の施工一般	材料のホルムアルデヒド放散量 ※改修標準仕様書6.5.2(1)(ウ)による	[6. 5. 2]	
	・製材	・JAS 1083-5 に基づく下地用製材  <table><tr><th>施工箇所</th><th>樹種名</th><th>等級 (材面の品質)</th><th>寸法 (mm)</th><th>含水率</th><th>保存 処理</th></tr><tr><td></td><td>・</td><td>※2級</td><td></td><td>※A種 ・B種</td><td>・</td></tr><tr><td></td><td>・</td><td>※2級</td><td></td><td>※A種 ・B種</td><td>・</td></tr></table> ・JAS 1083-2 に基づく造作用製材  <table><tr><th>施工箇所</th><th>樹種名</th><th>等級 (材面の品質)</th><th>寸法 (mm)</th><th>含水率</th><th>保存 処理</th></tr><tr><td>見え掛り面</td><td></td><td>※上小節 ・</td><td></td><td>※A種 ・B種</td><td>・</td></tr><tr><td>見え掛り面以外</td><td></td><td>※小節以上 ・</td><td></td><td>※A種 ・B種</td><td>・</td></tr></table> ・JAS 1083-6 に基づく広葉樹製材  <table><tr><th>施工箇所</th><th>樹種名</th><th>等級 (材面の品質)</th><th>寸法 (mm)</th><th>含水率</th><th>保存 処理</th></tr><tr><td></td><td></td><td>※1等 ・</td><td></td><td>※10%以下 ・A種 ・B種</td><td>・</td></tr><tr><td></td><td></td><td>※1等 ・</td><td></td><td>※10%以下 ・A種 ・B種</td><td>・</td></tr></table> ・JAS 1083-6 に基づく広葉樹製材  <table><tr><th>施工箇所</th><th>樹種名</th><th>等級 (材面の品質)</th><th>寸法 (mm)</th><th>含水率</th><th>保存 処理</th></tr><tr><td></td><td></td><td>※1等 ・</td><td></td><td>※10%以下 ・A種 ・B種</td><td>・</td></tr><tr><td></td><td></td><td>※1等 ・</td><td></td><td>※10%以下 ・A種 ・B種</td><td>・</td></tr></table>	施工箇所	樹種名	等級 (材面の品質)	寸法 (mm)	含水率	保存 処理		・	※2級		※A種 ・B種	・		・	※2級		※A種 ・B種	・	施工箇所	樹種名	等級 (材面の品質)	寸法 (mm)	含水率	保存 処理	見え掛り面		※上小節 ・		※A種 ・B種	・	見え掛り面以外		※小節以上 ・		※A種 ・B種	・	施工箇所	樹種名	等級 (材面の品質)	寸法 (mm)	含水率	保存 処理			※1等 ・		※10%以下 ・A種 ・B種	・			※1等 ・		※10%以下 ・A種 ・B種	・	施工箇所	樹種名	等級 (材面の品質)	寸法 (mm)	含水率	保存 処理			※1等 ・		※10%以下 ・A種 ・B種	・			※1等 ・		※10%以下 ・A種 ・B種	・	[6. 5. 1] [6. 5. 6～9]													
	施工箇所	樹種名	等級 (材面の品質)	寸法 (mm)	含水率	保存 処理	
	・	※2級		※A種 ・B種	・	
	・	※2級		※A種 ・B種	・	
施工箇所	樹種名	等級 (材面の品質)	寸法 (mm)	含水率	保存 処理	
見え掛り面		※上小節 ・		※A種 ・B種	・	
見え掛り面以外		※小節以上 ・		※A種 ・B種	・	
施工箇所	樹種名	等級 (材面の品質)	寸法 (mm)	含水率	保存 処理	
		※1等 ・		※10%以下 ・A種 ・B種	・	
		※1等 ・		※10%以下 ・A種 ・B種	・	
施工箇所	樹種名	等級 (材面の品質)	寸法 (mm)	含水率	保存 処理	
		※1等 ・		※10%以下 ・A種 ・B種	・	
		※1等 ・		※10%以下 ・A種 ・B種	・	
	・造作用集成材	・JAS 1083（製材）以外の製材  <table><tr><th>施工箇所</th><th>寸法 (mm)</th><th>材面の品質</th><th>防虫処理 の適用</th><th>含水率</th></tr><tr><td></td><td>（ 造作材の場合 (※A種 ・B種）</td><td>・適用する ・適用しない</td><td>※A種 ・B種</td></tr><tr><td></td><td>（ 造作材の場合 (※A種 ・B種）</td><td>・適用する ・適用しない</td><td>※A種 ・B種</td></tr></table> ・JAS 1152 に基づく造作用集成材  <table><tr><th>施工箇所</th><th>品名</th><th>樹種名</th><th>見付け材面 (面数)</th><th>寸法 (mm)</th><th>見付け材面の品質</th></tr><tr><td></td><td></td><td></td><td></td><td></td><td>※1等 ・2等</td></tr><tr><td></td><td></td><td></td><td></td><td></td><td>※1等 ・2等</td></tr></table> ・JAS 1152 に基づく化粧ばり造作用集成材  <table><tr><th>施工箇所</th><th>品名</th><th>材種名</th><th>化粧薄板の厚さ (mm)</th><th>見付け材面 (面数)</th><th>寸法 (mm)</th><th>見付け材面の品質</th></tr><tr><td></td><td></td><td>化粧薄板： 芯材：</td><td></td><td></td><td></td><td>※1等 ・2等</td></tr><tr><td></td><td></td><td>化粧薄板： 芯材：</td><td></td><td></td><td></td><td>※1等 ・2等</td></tr></table> ・JAS 1152 以外の造作用集成材  <table><tr><th>施工箇所</th><th>材種名</th><th>寸法 (mm)</th><th>見付け材面の品質</th><th>含水率</th></tr><tr><td></td><td></td><td></td><td></td><td>※15%以下 ・</td></tr><tr><td></td><td></td><td></td><td></td><td>※15%以下 ・</td></tr></table> ・JAS 1152 以外の化粧ばり造作用集成材  <table><tr><th>施工箇所</th><th>材種名</th><th>寸法 (mm)</th><th>化粧薄板の厚さ (mm)</th><th>見付け材面の品質</th><th>含水率</th></tr><tr><td></td><td>化粧薄板： 芯材：</td><td></td><td></td><td></td><td>※15%以下 ・</td></tr><tr><td></td><td>化粧薄板： 芯材：</td><td></td><td></td><td></td><td>※15%以下 ・</td></tr></table>	施工箇所	寸法 (mm)	材面の品質	防虫処理 の適用	含水率		（ 造作材の場合 (※A種 ・B種）	・適用する ・適用しない	※A種 ・B種		（ 造作材の場合 (※A種 ・B種）	・適用する ・適用しない	※A種 ・B種	施工箇所	品名	樹種名	見付け材面 (面数)	寸法 (mm)	見付け材面の品質						※1等 ・2等						※1等 ・2等	施工箇所	品名	材種名	化粧薄板の厚さ (mm)	見付け材面 (面数)	寸法 (mm)	見付け材面の品質			化粧薄板： 芯材：				※1等 ・2等			化粧薄板： 芯材：				※1等 ・2等	施工箇所	材種名	寸法 (mm)	見付け材面の品質	含水率					※15%以下 ・					※15%以下 ・	施工箇所	材種名	寸法 (mm)	化粧薄板の厚さ (mm)	見付け材面の品質	含水率		化粧薄板： 芯材：				※15%以下 ・		化粧薄板： 芯材：				※15%以下 ・	[6. 5. 2]
	施工箇所	寸法 (mm)	材面の品質	防虫処理 の適用	含水率	
	（ 造作材の場合 (※A種 ・B種）	・適用する ・適用しない	※A種 ・B種	
	（ 造作材の場合 (※A種 ・B種）	・適用する ・適用しない	※A種 ・B種	
施工箇所	品名	樹種名	見付け材面 (面数)	寸法 (mm)	見付け材面の品質	
					※1等 ・2等	
					※1等 ・2等	
施工箇所	品名	材種名	化粧薄板の厚さ (mm)	見付け材面 (面数)	寸法 (mm)	見付け材面の品質	
		化粧薄板： 芯材：				※1等 ・2等	
		化粧薄板： 芯材：				※1等 ・2等	
施工箇所	材種名	寸法 (mm)	見付け材面の品質	含水率	
				※15%以下 ・	
				※15%以下 ・	
施工箇所	材種名	寸法 (mm)	化粧薄板の厚さ (mm)	見付け材面の品質	含水率	
	化粧薄板： 芯材：				※15%以下 ・	
	化粧薄板： 芯材：				※15%以下 ・	
	・合板等	・JAS 0701 に基づく造作用単板積層材  <table><tr><th>施工箇所</th><th>品名</th><th>寸法 (mm)</th><th>表面の品質</th><th>防虫処理</th></tr><tr><td></td><td></td><td>・無 （・1等 ・2等 ・3等） ・有 （・天然木化粧加工 ・塗装加工）</td><td>・適用する （ ・） ・適用しない</td></tr><tr><td></td><td></td><td>・無 （・1等 ・2等 ・3等） ・有 （・天然木化粧加工 ・塗装加工）</td><td>・適用する （ ・） ・適用しない</td></tr></table>	施工箇所	品名	寸法 (mm)	表面の品質	防虫処理			・無 （・1等 ・2等 ・3等） ・有 （・天然木化粧加工 ・塗装加工）	・適用する （ ・） ・適用しない			・無 （・1等 ・2等 ・3等） ・有 （・天然木化粧加工 ・塗装加工）	・適用する （ ・） ・適用しない	[6. 5. 2]	
	施工箇所	品名	寸法 (mm)	表面の品質	防虫処理	
		・無 （・1等 ・2等 ・3等） ・有 （・天然木化粧加工 ・塗装加工）	・適用する （ ・） ・適用しない	
		・無 （・1等 ・2等 ・3等） ・有 （・天然木化粧加工 ・塗装加工）	・適用する （ ・） ・適用しない	
	・造作用単板積層材	・JAS 0701 に基づく造作用単板積層材  <table><tr><th>施工箇所</th><th>品名</th><th>寸法 (mm)</th><th>表面の品質</th><th>防虫処理</th></tr><tr><td></td><td></td><td>・無 （・1等 ・2等 ・3等） ・有 （・天然木化粧加工 ・塗装加工）</td><td>・適用する （ ・） ・適用しない</td></tr><tr><td></td><td></td><td>・無 （・1等 ・2等 ・3等） ・有 （・天然木化粧加工 ・塗装加工）</td><td>・適用する （ ・） ・適用しない</td></tr></table>	施工箇所	品名	寸法 (mm)	表面の品質	防虫処理			・無 （・1等 ・2等 ・3等） ・有 （・天然木化粧加工 ・塗装加工）	・適用する （ ・） ・適用しない			・無 （・1等 ・2等 ・3等） ・有 （・天然木化粧加工 ・塗装加工）	・適用する （ ・） ・適用しない	[6. 5. 2]	
	施工箇所	品名	寸法 (mm)	表面の品質	防虫処理	
		・無 （・1等 ・2等 ・3等） ・有 （・天然木化粧加工 ・塗装加工）	・適用する （ ・） ・適用しない	
		・無 （・1等 ・2等 ・3等） ・有 （・天然木化粧加工 ・塗装加工）	・適用する （ ・） ・適用しない	
	・造作用単板積層材	・JAS 0701 に基づく造作用単板積層材  <table><tr><th>施工箇所</th><th>品名</th><th>寸法 (mm)</th><th>表面の品質</th><th>防虫処理</th></tr><tr><td></td><td></td><td>・無 （・1等 ・2等 ・3等） ・有 （・天然木化粧加工 ・塗装加工）</td><td>・適用する （ ・） ・適用しない</td></tr><tr><td></td><td></td><td>・無 （・1等 ・2等 ・3等） ・有 （・天然木化粧加工 ・塗装加工）</td><td>・適用する （ ・） ・適用しない</td></tr></table>	施工箇所	品名	寸法 (mm)	表面の品質	防虫処理			・無 （・1等 ・2等 ・3等） ・有 （・天然木化粧加工 ・塗装加工）	・適用する （ ・） ・適用しない			・無 （・1等 ・2等 ・3等） ・有 （・天然木化粧加工 ・塗装加工）	・適用する （ ・） ・適用しない	[6. 5. 2]	
	施工箇所	品名	寸法 (mm)	表面の品質	防虫処理	
		・無 （・1等 ・2等 ・3等） ・有 （・天然木化粧加工 ・塗装加工）	・適用する （ ・） ・適用しない	
		・無 （・1等 ・2等 ・3等） ・有 （・天然木化粧加工 ・塗装加工）	・適用する （ ・） ・適用しない	
	・合板等	・JAS 0233 に基づく普通合板  <table><tr><th>施工箇所</th><th>厚さ (mm)</th><th>接着の 程度</th><th>板面の品質</th><th>単板の樹種名</th><th>防虫処理</th></tr><tr><td></td><td>※5.5 ・</td><td>※1類 ・2類</td><td>広葉樹 ※2等以上 針葉樹 ※C-D以上</td><td></td><td>・適用する （ ・） ・適用しない</td></tr><tr><td></td><td>※5.5 ・</td><td>※1類 ・2類</td><td>広葉樹 ※2等以上 針葉樹 ※C-D以上</td><td></td><td>・適用する （ ・） ・適用しない</td></tr></table> ・JAS 0233 に基づく構造用合板  <table><tr><th>施工箇所</th><th>厚さ (mm)</th><th>接着の 程度</th><th>等級</th><th>板面の 品質</th><th>曲げ 強度 (強度 等級)</th><th>防虫 処理</th><th>単板の 樹種名</th></tr><tr><td></td><td>※12 ・</td><td>※1類 ・特類</td><td>※1級 ・2級 以上</td><td>※C-D 以上</td><td></td><td>・適用 する ・適用 しない</td><td></td></tr><tr><td></td><td>※12 ・</td><td>※1類 ・特類</td><td>※1級 ・2級 以上</td><td>※C-D 以上</td><td></td><td>・適用 する ・適用 しない</td><td></td></tr></table> ・JAS 0233 に基づく化粧ばり構造用合板  <table><tr><th>施工箇所</th><th>厚さ (mm)</th><th>単板の樹種名</th><th>接着の 程度</th><th>防虫処理</th></tr><tr><td></td><td></td><td></td><td>・特類 ・1類</td><td>・適用する （ ・） ・適用しない</td></tr><tr><td></td><td></td><td></td><td>・特類 ・1類</td><td>・適用する （ ・） ・適用しない</td></tr></table> ・JAS 0233 に基づく化粧ばり構造用合板  <table><tr><th>施工箇所</th><th>厚さ (mm)</th><th>単板の樹種名</th><th>接着の 程度</th><th>防虫処理</th></tr><tr><td></td><td></td><td></td><td>・特類 ・1類</td><td>・適用する （ ・） ・適用しない</td></tr><tr><td></td><td></td><td></td><td>・特類 ・1類</td><td>・適用する （ ・） ・適用しない</td></tr></table>	施工箇所	厚さ (mm)	接着の 程度	板面の品質	単板の樹種名	防虫処理		※5.5 ・	※1類 ・2類	広葉樹 ※2等以上 針葉樹 ※C-D以上		・適用する （ ・） ・適用しない		※5.5 ・	※1類 ・2類	広葉樹 ※2等以上 針葉樹 ※C-D以上		・適用する （ ・） ・適用しない	施工箇所	厚さ (mm)	接着の 程度	等級	板面の 品質	曲げ 強度 (強度 等級)	防虫 処理	単板の 樹種名		※12 ・	※1類 ・特類	※1級 ・2級 以上	※C-D 以上		・適用 する ・適用 しない			※12 ・	※1類 ・特類	※1級 ・2級 以上	※C-D 以上		・適用 する ・適用 しない		施工箇所	厚さ (mm)	単板の樹種名	接着の 程度	防虫処理				・特類 ・1類	・適用する （ ・） ・適用しない				・特類 ・1類	・適用する （ ・） ・適用しない	施工箇所	厚さ (mm)	単板の樹種名	接着の 程度	防虫処理				・特類 ・1類	・適用する （ ・） ・適用しない				・特類 ・1類	・適用する （ ・） ・適用しない	[6. 5. 2]													
	施工箇所	厚さ (mm)	接着の 程度	板面の品質	単板の樹種名	防虫処理	
	※5.5 ・	※1類 ・2類	広葉樹 ※2等以上 針葉樹 ※C-D以上		・適用する （ ・） ・適用しない	
	※5.5 ・	※1類 ・2類	広葉樹 ※2等以上 針葉樹 ※C-D以上		・適用する （ ・） ・適用しない	
施工箇所	厚さ (mm)	接着の 程度	等級	板面の 品質	曲げ 強度 (強度 等級)	防虫 処理	単板の 樹種名	
	※12 ・	※1類 ・特類	※1級 ・2級 以上	※C-D 以上		・適用 する ・適用 しない	
	※12 ・	※1類 ・特類	※1級 ・2級 以上	※C-D 以上		・適用 する ・適用 しない	
施工箇所	厚さ (mm)	単板の樹種名	接着の 程度	防虫処理	
			・特類 ・1類	・適用する （ ・） ・適用しない	
			・特類 ・1類	・適用する （ ・） ・適用しない	
施工箇所	厚さ (mm)	単板の樹種名	接着の 程度	防虫処理	
			・特類 ・1類	・適用する （ ・） ・適用しない	
			・特類 ・1類	・適用する （ ・） ・適用しない	
	・造作用単板積層材	・JAS 0701 に基づく造作用単板積層材  <table><tr><th>施工箇所</th><th>品名</th><th>寸法 (mm)</th><th>表面の品質</th><th>防虫処理</th></tr><tr><td></td><td></td><td>・無 （・1等 ・2等 ・3等） ・有 （・天然木化粧加工 ・塗装加工）</td><td>・適用する （ ・） ・適用しない</td></tr><tr><td></td><td></td><td>・無 （・1等 ・2等 ・3等） ・有 （・天然木化粧加工 ・塗装加工）</td><td>・適用する （ ・） ・適用しない</td></tr></table>	施工箇所	品名	寸法 (mm)	表面の品質	防虫処理			・無 （・1等 ・2等 ・3等） ・有 （・天然木化粧加工 ・塗装加工）	・適用する （ ・） ・適用しない			・無 （・1等 ・2等 ・3等） ・有 （・天然木化粧加工 ・塗装加工）	・適用する （ ・） ・適用しない	[6. 5. 2]	
	施工箇所	品名	寸法 (mm)	表面の品質	防虫処理	
		・無 （・1等 ・2等 ・3等） ・有 （・天然木化粧加工 ・塗装加工）	・適用する （ ・） ・適用しない	
		・無 （・1等 ・2等 ・3等） ・有 （・天然木化粧加工 ・塗装加工）	・適用する （ ・） ・適用しない	
	・合板等	・JAS 0233 に基づく普通合板  <table><tr><th>施工箇所</th><th>厚さ (mm)</th><th>接着の 程度</th><th>板面の品質</th><th>単板の樹種名</th><th>防虫処理</th></tr><tr><td></td><td>※5.5 ・</td><td>※1類 ・2類</td><td>広葉樹 ※2等以上 針葉樹 ※C-D以上</td><td></td><td>・適用する （ ・） ・適用しない</td></tr><tr><td></td><td>※5.5 ・</td><td>※1類 ・2類</td><td>広葉樹 ※2等以上 針葉樹 ※C-D以上</td><td></td><td>・適用する （ ・） ・適用しない</td></tr></table> ・JAS 0233 に基づく構造用合板  <table><tr><th>施工箇所</th><th>厚さ (mm)</th><th>接着の 程度</th><th>等級</th><th>板面の 品質</th><th>曲げ 強度 (強度 等級)</th><th>防虫 処理</th><th>単板の 樹種名</th></tr><tr><td></td><td>※12 ・</td><td>※1類 ・特類</td><td>※1級 ・2級 以上</td><td>※C-D 以上</td><td></td><td>・適用 する ・適用 しない</td><td></td></tr><tr><td></td><td>※12 ・</td><td>※1類 ・特類</td><td>※1級 ・2級 以上</td><td>※C-D 以上</td><td></td><td>・適用 する ・適用 しない</td><td></td></tr></table> ・JAS 0233 に基づく化粧ばり構造用合板  <table><tr><th>施工箇所</th><th>厚さ (mm)</th><th>単板の樹種名</th><th>接着の 程度</th><th>防虫処理</th></tr><tr><td></td><td></td><td></td><td>・特類 ・1類</td><td>・適用する （ ・） ・適用しない</td></tr><tr><td></td><td></td><td></td><td>・特類 ・1類</td><td>・適用する （ ・） ・適用しない</td></tr></table> ・JAS 0233 に基づく化粧ばり構造用合板  <table><tr><th>施工箇所</th><th>厚さ (mm)</th><th>単板の樹種名</th><th>接着の 程度</th><th>防虫処理</th></tr><tr><td></td><td></td><td></td><td>・特類 ・1類</td><td>・適用する （ ・） ・適用しない</td></tr><tr><td></td><td></td><td></td><td>・特類 ・1類</td><td>・適用する （ ・） ・適用しない</td></tr></table>	施工箇所	厚さ (mm)	接着の 程度	板面の品質	単板の樹種名	防虫処理		※5.5 ・	※1類 ・2類	広葉樹 ※2等以上 針葉樹 ※C-D以上		・適用する （ ・） ・適用しない		※5.5 ・	※1類 ・2類	広葉樹 ※2等以上 針葉樹 ※C-D以上		・適用する （ ・） ・適用しない	施工箇所	厚さ (mm)	接着の 程度	等級	板面の 品質	曲げ 強度 (強度 等級)	防虫 処理	単板の 樹種名		※12 ・	※1類 ・特類	※1級 ・2級 以上	※C-D 以上		・適用 する ・適用 しない			※12 ・	※1類 ・特類	※1級 ・2級 以上	※C-D 以上		・適用 する ・適用 しない		施工箇所	厚さ (mm)	単板の樹種名	接着の 程度	防虫処理				・特類 ・1類	・適用する （ ・） ・適用しない				・特類 ・1類	・適用する （ ・） ・適用しない	施工箇所	厚さ (mm)	単板の樹種名	接着の 程度	防虫処理				・特類 ・1類	・適用する （ ・） ・適用しない				・特類 ・1類	・適用する （ ・） ・適用しない	[6. 5. 2]													
	施工箇所	厚さ (mm)	接着の 程度	板面の品質	単板の樹種名	防虫処理	
	※5.5 ・	※1類 ・2類	広葉樹 ※2等以上 針葉樹 ※C-D以上		・適用する （ ・） ・適用しない	
	※5.5 ・	※1類 ・2類	広葉樹 ※2等以上 針葉樹 ※C-D以上		・適用する （ ・） ・適用しない	
施工箇所	厚さ (mm)	接着の 程度	等級	板面の 品質	曲げ 強度 (強度 等級)	防虫 処理	単板の 樹種名	
	※12 ・	※1類 ・特類	※1級 ・2級 以上	※C-D 以上		・適用 する ・適用 しない	
	※12 ・	※1類 ・特類	※1級 ・2級 以上	※C-D 以上		・適用 する ・適用 しない	
施工箇所	厚さ (mm)	単板の樹種名	接着の 程度	防虫処理	
			・特類 ・1類	・適用する （ ・） ・適用しない	
			・特類 ・1類	・適用する （ ・） ・適用しない	
施工箇所	厚さ (mm)	単板の樹種名	接着の 程度	防虫処理	
			・特類 ・1類	・適用する （ ・） ・適用しない	
			・特類 ・1類	・適用する （ ・） ・適用しない	
	・造作用単板積層材	・JAS 0701 に基づく造作用単板積層材  <table><tr><th>施工箇所</th><th>品名</th><th>寸法 (mm)</th><th>表面の品質</th><th>防虫処理</th></tr><tr><td></td><td></td><td>・無 （・1等 ・2等 ・3等） ・有 （・天然木化粧加工 ・塗装加工）</td><td>・適用する （ ・） ・適用しない</td></tr><tr><td></td><td></td><td>・無 （・1等 ・2等 ・3等） ・有 （・天然木化粧加工 ・塗装加工）</td><td>・適用する （ ・） ・適用しない</td></tr></table>	施工箇所	品名	寸法 (mm)	表面の品質	防虫処理			・無 （・1等 ・2等 ・3等） ・有 （・天然木化粧加工 ・塗装加工）	・適用する （ ・） ・適用しない			・無 （・1等 ・2等 ・3等） ・有 （・天然木化粧加工 ・塗装加工）	・適用する （ ・） ・適用しない	[6. 5. 2]	
	施工箇所	品名	寸法 (mm)	表面の品質	防虫処理	
		・無 （・1等 ・2等 ・3等） ・有 （・天然木化粧加工 ・塗装加工）	・適用する （ ・） ・適用しない	
		・無 （・1等 ・2等 ・3等） ・有 （・天然木化粧加工 ・塗装加工）	・適用する （ ・） ・適用しない	
	・合板等	・JAS 0233 に基づく普通合板  <table><tr><th>施工箇所</th><th>厚さ (mm)</th><th>接着の 程度</th><th>板面の品質</th><th>単板の樹種名</th><th>防虫処理</th></tr><tr><td></td><td>※5.5 ・</td><td>※1類 ・2類</td><td>広葉樹 ※2等以上 針葉樹 ※C-D以上</td><td></td><td>・適用する （ ・） ・適用しない</td></tr><tr><td></td><td>※5.5 ・</td><td>※1類 ・2類</td><td>広葉樹 ※2等以上 針葉樹 ※C-D以上</td><td></td><td>・適用する （ ・） ・適用しない</td></tr></table> ・JAS 0233 に基づく構造用合板  <table><tr><th>施工箇所</th><th>厚さ (mm)</th><th>接着の 程度</th><th>等級</th><th>板面の 品質</th><th>曲げ 強度 (強度 等級)</th><th>防虫 処理</th><th>単板の 樹種名</th></tr><tr><td></td><td>※12 ・</td><td>※1類 ・特類</td><td>※1級 ・2級 以上</td><td>※C-D 以上</td><td></td><td>・適用 する ・適用 しない</td><td></td></tr><tr><td></td><td>※12 ・</td><td>※1類 ・特類</td><td>※1級 ・2級 以上</td><td>※C-D 以上</td><td></td><td>・適用 する ・適用 しない</td><td></td></tr></table> ・JAS 0233 に基づく化粧ばり構造用合板  <table><tr><th>施工箇所</th><th>厚さ (mm)</th><th>単板の樹種名</th><th>接着の 程度</th><th>防虫処理</th></tr><tr><td></td><td></td><td></td><td>・特類 ・1類</td><td>・適用する （ ・） ・適用しない</td></tr><tr><td></td><td></td><td></td><td>・特類 ・1類</td><td>・適用する （ ・） ・適用しない</td></tr></table> ・JAS 0233 に基づく化粧ばり構造用合板  <table><tr><th>施工箇所</th><th>厚さ (mm)</th><th>単板の樹種名</th><th>接着の 程度</th><th>防虫処理</th></tr><tr><td></td><td></td><td></td><td>・特類 ・1類</td><td>・適用する （ ・） ・適用しない</td></tr><tr><td></td><td></td><td></td><td>・特類 ・1類</td><td>・適用する （ ・） ・適用しない</td></tr></table>	施工箇所	厚さ (mm)	接着の 程度	板面の品質	単板の樹種名	防虫処理		※5.5 ・	※1類 ・2類	広葉樹 ※2等以上 針葉樹 ※C-D以上		・適用する （ ・） ・適用しない		※5.5 ・	※1類 ・2類	広葉樹 ※2等以上 針葉樹 ※C-D以上		・適用する （ ・） ・適用しない	施工箇所	厚さ (mm)	接着の 程度	等級	板面の 品質	曲げ 強度 (強度 等級)	防虫 処理	単板の 樹種名		※12 ・	※1類 ・特類	※1級 ・2級 以上	※C-D 以上		・適用 する ・適用 しない			※12 ・	※1類 ・特類	※1級 ・2級 以上	※C-D 以上		・適用 する ・適用 しない		施工箇所	厚さ (mm)	単板の樹種名	接着の 程度	防虫処理				・特類 ・1類	・適用する （ ・） ・適用しない				・特類 ・1類	・適用する （ ・） ・適用しない	施工箇所	厚さ (mm)	単板の樹種名	接着の 程度	防虫処理				・特類 ・1類	・適用する （ ・） ・適用しない				・特類 ・1類	・適用する （ ・） ・適用しない	[6. 5. 2]													
	施工箇所	厚さ (mm)	接着の 程度	板面の品質	単板の樹種名	防虫処理	
	※5.5 ・	※1類 ・2類	広葉樹 ※2等以上 針葉樹 ※C-D以上		・適用する （ ・） ・適用しない	
	※5.5 ・	※1類 ・2類	広葉樹 ※2等以上 針葉樹 ※C-D以上		・適用する （ ・） ・適用しない	
施工箇所	厚さ (mm)	接着の 程度	等級	板面の 品質	曲げ 強度 (強度 等級)	防虫 処理	単板の 樹種名	
	※12 ・	※1類 ・特類	※1級 ・2級 以上	※C-D 以上		・適用 する ・適用 しない	
	※12 ・	※1類 ・特類	※1級 ・2級 以上	※C-D 以上		・適用 する ・適用 しない	
施工箇所	厚さ (mm)	単板の樹種名	接着の 程度	防虫処理	
			・特類 ・1類	・適用する （ ・） ・適用しない	
			・特類 ・1類	・適用する （ ・） ・適用しない	
施工箇所	厚さ (mm)	単板の樹種名	接着の 程度	防虫処理	
			・特類 ・1類	・適用する （ ・） ・適用しない	
			・特類 ・1類	・適用する （ ・） ・適用しない	

3 内装改修工事		・ JAS 0233 に基づく天然木化粧合板  <table><tr><th>施工箇所</th><th>厚さ (mm)</th><th>接着の程度</th><th>化粧板に使用する 単板の樹種名</th><th>防虫処理</th></tr><tr><td></td><td></td><td>・ 1 類 ・ 2 類</td><td></td><td>・ 適用する () ・ 適用しない</td></tr><tr><td></td><td></td><td>・ 1 類 ・ 2 類</td><td></td><td>・ 適用する () ・ 適用しない</td></tr></table> ・ JAS 0233 に基づく特殊加工化粧合板  <table><tr><th>施工箇所</th><th>厚さ (mm)</th><th>接着の 程度</th><th>表面 性能</th><th>単板の 樹種名</th><th>化粧加工 の方法</th><th>防虫処理</th></tr><tr><td></td><td></td><td>・ 1 類 ・ 2 類</td><td>・ F ・ FW ・ W ・ SW</td><td></td><td>・ オーバーレイ ・ フリント ・ 塗装 ・</td><td>・ 適用する () ・ 適用しない</td></tr><tr><td></td><td></td><td>・ 1 類 ・ 2 類</td><td>・ F ・ FW ・ W ・ SW</td><td></td><td>・ オーバーレイ ・ フリント ・ 塗装 ・</td><td>・ 適用する () ・ 適用しない</td></tr></table> ・ JIS A 5908 に基づくパーティクルボード  <table><tr><th>施工箇所</th><th>種類</th><th>表裏面の状態 による区分</th><th>曲げ強さに よる区分</th><th>耐水性に よる区分</th><th>厚さ (mm)</th></tr><tr><td></td><td></td><td></td><td>※13タイプ ・</td><td>・ Mタイプ ・ P ・</td><td>※15 ・</td></tr><tr><td></td><td></td><td></td><td>※13タイプ ・</td><td>・ Mタイプ ・ P ・</td><td>※15 ・</td></tr></table> ・ JAS 0360 に基づく構造用パネル <table><tr><th>施工箇所</th><th>寸法 (mm)</th><th colspan="4">曲げ性能 (等級) (・ 常態曲げ試験 ・ 湿潤曲げ試験)</th></tr><tr><td></td><td></td><td>・ 1 級</td><td>・ 2 級</td><td>・ 3 級</td><td>・ 4 級</td></tr><tr><td></td><td></td><td>・ 1 級</td><td>・ 2 級</td><td>・ 3 級</td><td>・ 4 級</td></tr></table> ・ JIS A 5905 に基づくMDF  <table><tr><th>施工箇所</th><th>表裏面の状態 による区分</th><th>曲げ強さに よる区分</th><th>耐水性に よる区分</th><th>難燃性に よる区分</th><th>厚さ (mm)</th></tr><tr><td></td><td></td><td></td><td></td><td></td><td></td></tr><tr><td></td><td></td><td></td><td></td><td></td><td></td></tr></table> ・ 接合具等 造作材の化粧面の釘打ち [6. 5. 3] ※隠し釘打ち ・ 釘頭埋め木 ・ つぶし頭釘打ち ・ 釘頭現し 諸金物の形状、寸法及び材質 かすがい ※改修標準仕様書 表6. 5. 3に示す程度の市販品 ・ 座金 ※改修標準仕様書 表6. 5. 4に示す程度の市販品 ・ 箱金物及び短冊金物 ※改修標準仕様書 表6. 5. 5に示す程度の市販品 ・ ・ 接着剤 接着剤のホルムアルデヒドの放散量 [6. 5. 3、4] ※F☆☆☆☆ ・ ・ 設置しない	施工箇所	厚さ (mm)	接着の程度	化粧板に使用する 単板の樹種名	防虫処理			・ 1 類 ・ 2 類		・ 適用する () ・ 適用しない			・ 1 類 ・ 2 類		・ 適用する () ・ 適用しない	施工箇所	厚さ (mm)	接着の 程度	表面 性能	単板の 樹種名	化粧加工 の方法	防虫処理			・ 1 類 ・ 2 類	・ F ・ FW ・ W ・ SW		・ オーバーレイ ・ フリント ・ 塗装 ・	・ 適用する () ・ 適用しない			・ 1 類 ・ 2 類	・ F ・ FW ・ W ・ SW		・ オーバーレイ ・ フリント ・ 塗装 ・	・ 適用する () ・ 適用しない	施工箇所	種類	表裏面の状態 による区分	曲げ強さに よる区分	耐水性に よる区分	厚さ (mm)				※13タイプ ・	・ Mタイプ ・ P ・	※15 ・				※13タイプ ・	・ Mタイプ ・ P ・	※15 ・	施工箇所	寸法 (mm)	曲げ性能 (等級) (・ 常態曲げ試験 ・ 湿潤曲げ試験)						・ 1 級	・ 2 級	・ 3 級	・ 4 級			・ 1 級	・ 2 級	・ 3 級	・ 4 級	施工箇所	表裏面の状態 による区分	曲げ強さに よる区分	耐水性に よる区分	難燃性に よる区分	厚さ (mm)													・ 防 腐 ・ 防 蟻 防虫処理等 ・ 工場における薬剤の加圧注入等 [6. 5. 5] ・ 改修標準仕様書 6. 5. 5 (1) (a) ①による加圧注入 適用部材 保存処理性能区分 ・ K2 ・ K3 ・ K4 ・ K2 ・ K3 ・ K4 ・ 改修標準仕様書 6. 5. 5 (1) (a) ②による加圧式保存処理 保存処理の性能 () インサイジング ・ 適用する ・ 適用しない ・ 薬剤の塗布等による防腐・防蟻処理 薬剤の種類 ※改修標準仕様書6. 5. 5 (1) (b) ①による ・ 附属書A (規定) に基づく表面処理用木材保存剤による ・ 適用部材 (部位) ・ 図示による 処理方法 ※改修標準仕様書 6. 5. 5 (1) (b) ②に による ・ 薬剤の接着材への混入による防腐、防蟻処理 適用部材 (部位) ・ 図示による ・ 合板、集成材、単板積層材の薬剤の加圧注入等による K3防腐・防蟻処理 適用部材 (部位) ・ 図示による ・ 不燃処理木材等 不燃材料 適用部材 (部位) ・ 図示による 準不燃材料 適用部材 (部位) ・ 図示による 難燃材料 適用部材 (部位) ・ 図示による ・ 内部間仕切軸組 及び床組み ・ 間仕切軸組に用いる木材の樹種名 [6. 5. 6] (製材を用いる場合) ※杉又は松 ・ 床組みに用いる木材の樹種名 (製材を用いる場合) ※杉又は松 ・ 土間スラブの類の場合の土台、転ばし大引き及び 転ばし根太 ※ひのき又は保存処理木材 ・ 窓、出入口 その他 ・ 窓、出入口その他に用いる木材の樹種名 [6. 5. 7] (製材を用いる場合) ※吊元枠、水掛りの下枠及び敷居はひのき、 その他は松又は杉 ・ 床板張り ・ 縁甲板及び上がりかまちに用いる木材の樹種名 [6. 5. 8] (製材を用いる場合) ※ひのき ・ 壁及び天井下地 ・ 壁胴縁、野縁受桟、野縁及び吊木に用いる 木材の樹種名 (製材を用いる場合) ※杉又は松 ○軽量鉄骨 天井下地 野縁等の種類 [6. 6. 2～4] 屋外 ※25形 ・ 19形 屋内 ※19形 ・ 25形 屋外の形式及び寸法 野縁受、つりボルト及びインサートの間隔 ・ 図示による ・ 周辺部の端からの間隔 ・ 図示による ・ 野縁の間隔 ・ 図示による ・ 既存の埋込みインサート ・ 使用する ・ 使用しない あと施工アンカーの施工後の確認試験 ・ 行う 試験箇所数 ※屋内の場合、当該階において3箇所 ・ () 箇所 引張試験にて確認する強度 ※吊りボルト受け等の間隔が900mm程度以下かつ 天井面構成部材等の単位面積当たりの重量が 20kg/㎡以内の天井の場合は400N程度 ・ () N	・ 行わない ・ つりボルトの間隔が900mmを超える場合 (補強方法 ※図示による ・) ・ 天井のふところが3. 0mを超える場合 (補強方法 ※図示による ・) ・ 天井下地材における耐震性を考慮した補強 (補強箇所 ※図示による ・) (補強方法 ※図示による ・) ・ 屋外の天井における耐震性を考慮した補強 (補強箇所 ※図示による ・) (補強方法 ※図示による ・) ・ 軽量鉄骨壁下地 スタッド、ランナの種類 [6. 7. 3、4] [表6. 7. 1] ※改修標準仕様書 表6. 7. 1によるスタッドの高さによる 区分に応じた種類 ・ 図示による スタッドの高さが5. 0mを超える場合 ※図示による 出入口及びこれに準ずる開口部の補強 ※改修標準仕様書6. 7. 4. (5) による ・ ビニル床シート  種類 [6. 8. 2、3] ※FS (複層ビニル床シート) ・ 無地 ・ マーブル柄 ・ 柄物 接合部の処理 熱溶接工法 ・ ビニル床タイル  種類 [6. 8. 2] ※KT (コンボリューションビニル床タイル) ・ 無地 ・ 柄物 ・ 300×300 ・ 450×450 ・ 2. 5 ・ 3. 0 ・ TT (単層ビニル床タイル) ・ 無地 ・ 柄物 ・ 300×300 ・ 450×450 ・ 2. 0 ・ 2. 5 ・ 3. 0 ・ FT (複層ビニル床タイル) ・ 無地 ・ 柄物 ・ 300×300 ・ 450×450 ・ 2. 0 ・ 2. 5 ・ 3. 0 ・ FOA (置敷きビニル床タイル) ・ 無地 ・ 柄物 ・ 500×500 ・ 4. 0 ・ ・ FOB (薄型置敷きビニル床タイル) ・ 無地 ・ 柄物 ・ ・ ・ 特殊機能床材 ・ 帯電防止床シート [6. 8. 2] 種類 () 性能 () 厚さ (mm) () ・ 帯電防止床タイル 種類 () 性能 () 寸法 (mm) (×) 厚さ (mm) () ・ 視覚障害者用床タイル 視覚障害者誘導用ブロック等の突起の形状・寸法及び その配列はJIS T 9251による。 種類 () 形状 () ・ 耐動荷重性床シート 種類 () 厚さ (mm) ()	○接着剤 [6. 8. 2] ビニル床シート、ビニル床タイル、ゴム床タイル用接着剤の ホルムアルデヒド放散量 ※F☆☆☆☆ ・ 施工箇所の下地がセメント系下地及び木質系下地以外の場合 の接着剤の種別 ・ 図示による ・
	施工箇所	厚さ (mm)	接着の程度	化粧板に使用する 単板の樹種名	防虫処理	
			・ 1 類 ・ 2 類		・ 適用する () ・ 適用しない	
			・ 1 類 ・ 2 類		・ 適用する () ・ 適用しない	
	施工箇所	厚さ (mm)	接着の 程度	表面 性能	単板の 樹種名	化粧加工 の方法	防虫処理	
			・ 1 類 ・ 2 類	・ F ・ FW ・ W ・ SW		・ オーバーレイ ・ フリント ・ 塗装 ・	・ 適用する () ・ 適用しない	
			・ 1 類 ・ 2 類	・ F ・ FW ・ W ・ SW		・ オーバーレイ ・ フリント ・ 塗装 ・	・ 適用する () ・ 適用しない	
	施工箇所	種類	表裏面の状態 による区分	曲げ強さに よる区分	耐水性に よる区分	厚さ (mm)	
				※13タイプ ・	・ Mタイプ ・ P ・	※15 ・	
				※13タイプ ・	・ Mタイプ ・ P ・	※15 ・	
施工箇所	寸法 (mm)	曲げ性能 (等級) (・ 常態曲げ試験 ・ 湿潤曲げ試験)	
		・ 1 級	・ 2 級	・ 3 級	・ 4 級	
		・ 1 級	・ 2 級	・ 3 級	・ 4 級	
施工箇所	表裏面の状態 による区分	曲げ強さに よる区分	耐水性に よる区分	難燃性に よる区分	厚さ (mm)	

	・ 防滑性床シート 種類 () 厚さ (mm) () ・ 防滑性床タイル 種類 () 寸法 (mm) (×) 厚さ (mm) ()
--	---

○接着剤 [6. 8. 2]
ビニル床シート、ビニル床タイル、ゴム床タイル用接着剤の
ホルムアルデヒド放散量
※F☆☆☆☆
・
施工箇所の下地がセメント系下地及び木質系下地以外の場合
の接着剤の種別
・ 図示による
・

・ ビニル幅木

材質の種類 [6. 8. 2]
・ 軟質
・ 硬質
高さ (mm)
※60 ・ 75 ・ 100
厚さ (mm)
※1. 5以上
・

・ ゴム床タイル

種類 [6. 8. 2]
・ 単層品
・ 積層品
色柄 ()
厚さ (mm)
寸法 (mm) (×)

・ 下地の工法

改修標準仕様書6. 8. 3 (1) (7) ～ (9) 以外の下地の工法
・ 図示による
・

・ カーベット敷き 

・ 織りゆうたん [6. 9. 2、3] [表6. 9. 1]

織り方	パイル形状	備考 (参考価格)
・ ウィルトンカーベット ・ フェイスツクフェイスカーベット ・ アキスミスターカーベット	・ カットパイル ・ ルーフパイル ・ カット/ルーフパイル	

色柄
※模様のない無地
・
パイル糸の種類等
※無地の織りじゅうたんの種別 (・ A種 ・ B種 ・ C種)
・
帯電性
・ 適用する ・ 適用しない
織りじゅうたんの接合方法
※ヒートボンド工法
・ つづり縫い
下敷き材
※反毛フェルト (JIS L 3204) の第2種2号 呼び厚さ 8mm
・

・ タフテッドカーベット

パイル形状	パイル 長さ (mm)	工法	帯電性	備考 (参考価格)
・ カットパイル ・	・ 5～7 ・	・ 全面接着工法	・ 適用 する	
・ ルーフパイル ・ カット、ルーフ併用	・ 4～6 ・	・ グリッパ工法	・ 適用 しない	

下敷き材 (グリッパ工法の場合)
※反毛フェルト (JIS L 3204) の第2種2号 呼び厚さ 8mm
・
タフテッドカーベット用接着剤のホルムアルデヒド放散量
※F☆☆☆☆
・

・ ビニル幅木

材質の種類 [6. 8. 2]
・ 軟質
・ 硬質
高さ (mm)
※60 ・ 75 ・ 100
厚さ (mm)
※1. 5以上
・

・ ゴム床タイル

種類 [6. 8. 2]
・ 単層品
・ 積層品
色柄 ()
厚さ (mm)
寸法 (mm) (×)

・ 下地の工法

改修標準仕様書6. 8. 3 (1) (7) ～ (9) 以外の下地の工法 [6. 8. 3]
・ 図示による
・・ カーペット敷き ・ 織じゅうたん [6. 9. 2、3] [表6. 9. 1]
織り方 パイル形状 備考
(参考価格)
・ ウィルトカーペット
・ フェイスツウフェイスカーペット
・ アクシンスターカーペット
・ カットパイル
・ ルーフパイル
・ カット/ルーフパイル
色柄
※模様のない無地
・
パイル糸の種類等
※無地の織りじゅうたんの種別 (・ A種 ・ B種 ・ C種)
・
帯電性
・ 適用する ・ 適用しない
織じゅうたんの接合方法
※ヒートボンド工法
・ つづり縫い
下敷き材
※反毛フェルト (JIS L 3204) の第2種2号 呼び厚さ 8mm
・
・
・
・

・ タフテッドカーペット

パイル形状 パイル長さ (mm) 工法 帯電性 備考
(参考価格)
・ カットパイル
・ 5～7
・ 全面接着工法
・ 適用する
・
・ ルーフパイル
・ 4～6
・ グリッパ-工法
・ 適用しない
・ カット、ルーフ併用
・
下敷き材 (グリッパ-工法の場合)
※反毛フェルト (JIS L 3204) の第2種2号 呼び厚さ 8mm
・
・
タフテッドカーペット用接着剤のホルムアルデヒド放散量
※F☆☆☆☆
・

3 内装改修工事	・タイルカーペット	
-----------------	-----------	--	--	

[6. 14. 2、3] [表6. 14. 1～表6. 14. 3]

ホルムアルデヒド放散量
※F☆☆☆☆接着剤のホルムアルデヒド放散量
※F☆☆☆☆
・モルタル及びせっこうプラスター面の素地ごしらの種別
※B種
・A種
コンクリート面の素地ごしらの種別
※B種
・A種
せっこうボード面及びけい酸カルシウム板面の素地ごしらの種別
※B種
・A種

[6. 15. 3、5、6]

モルタル
・現場調合材料
・既調合材料既製目地材
・設ける
施工箇所 ()
形状 (※図示による
・
)
・設けない床の目地
・設ける
目地割り
※2㎡程度（最大目地間隔3m程度）
・
目地の種類
※押し目地
・
・設けない壁面の仕上げ厚又は全塗り厚が25mmを超える場合の下地処理
・図示による
・

・モルタル塗り

[6. 15. 3、5、6]

伸縮目地の位置

[6. 16. 2～4]

床タイル
※縦、横とも4m以内ごと
・図示による
・
床タイル以外
・図示による
・
伸縮調整目地のシーリング材、目地寸法は改修特記仕様書
3章による
見本焼き
・行う（施工箇所：
）
・行わない

3

内装改修工事

試験張り
・行う（範囲、仕様等は図示による）
・セメントモルタルによるタイル（セラミックタイル）張り
タイルの形状、寸法等

施工箇所	種類	形状/形状 (mm)	再生材料の適用	吸水率による区分	うわぐすり	役物	色	耐凍害性	耐滑り性			
			Ⅰ	Ⅱ	Ⅲ	施す	無	有		無	有	無
			Ⅰ	Ⅱ	Ⅲ	Ⅳ	Ⅴ	Ⅵ		Ⅶ	Ⅷ	Ⅸ
			・	・	・	・	・	・	・	・	・	
			・	・	・	・	・	・	・	・	・	
			・	・	・	・	・	・	・	・	・	

種類の略称
内外：内外装タイル
ユ：ユニットタイル（内装タイル以外）

備考欄：参照タイルシリーズ

標準的な曲がりの役物は一体成形とする。

既調合モルタル（品質・性能、試験方法は別表による）
モルタル下地としたタイル工事に使用する張付け用モルタルとして、セメント、細骨材、混和剤等を予め工場において所定の割合に配合した材料とする。

既調合目地材（品質・性能、試験方法は別表による）

壁タイル張りの工法
内外装タイル
・密着張り
・改良圧着張り

内装タイル以外のユニットタイル
・マスク張り
・モザイクタイル張り

下地モルタル塗りを行うコンクリート素地面の処理
・

・有機系接着剤によるタイル（セラミックタイル）張り
タイルの形状、寸法等

施工箇所	種類	形状/形状 (mm)	再生材料の適用	吸水率による区分	うわぐすり	役物	色	耐凍害性	耐滑り性			
			Ⅰ	Ⅱ	Ⅲ	施す	無	有		無	有	無
			Ⅰ	Ⅱ	Ⅲ	Ⅳ	Ⅴ	Ⅵ		Ⅶ	Ⅷ	Ⅸ
			・	・	・	・	・	・	・	・	・	
			・	・	・	・	・	・	・	・	・	
			・	・	・	・	・	・	・	・	・	

種類の略称
外：外装タイル
内：内装タイル
ユ：ユニットタイル（内装タイル以外）

備考欄：参照タイルシリーズ

標準的な曲がりの役物は一体成形とする

内装タイル接着剤張りの接着剤のホルムアルデヒド放散量
※F☆☆☆☆

下地モルタル塗りを行うコンクリート素地面の処理
・

・セルフレベルング材塗り

塗厚（mm）

[6.17.2、3]

4

塗装改修工事

○材料

屋内で使用する塗料のホルムアルデヒド放散量 [7.1.3]
※F☆☆☆☆
防火材料
※屋内の壁、天井仕上げは防火材料とする。
・以下の箇所を除き防火材料とする。
（箇所：）
塗替えRB種の場合の既存塗膜の除去範囲 [7.2.1～7]
※劣化部分は除去し、活膜部分は残す
・図示による
既存錆止め塗料の鉛含有量調査
・行う（箇所）
・行わない
下地調整

下地面の種類	下地調整の種別 塗替え	ひび割れ部の補修
木部	※不透明塗料塗りの場合はRB種 ・	
鉄鋼面	※RB種	
亜鉛めっき鋼面	※RB種	
亜鉛めっき鋼面（鋼製建具等）	※RB種 ・RA種	
モルタル面及びせっこうプラスター面	※RB種	・行う ・行わない
コンクリート面（DP以外）、ALCパネル面	※RB種	・行う ・行わない
押出成形セメント板面	・RA種 ・RC種	・行う ・行わない
コンクリート面（DP）	・RB種 ・RC種	・行う ・行わない
せっこうボード面及びその他ボード面	※RB種	

[7.3.2～7]

下地面等	種別
木部	不透明塗料塗りの場合 ※A種 透明塗料塗りの場合 ※B種 ・A種
鉄鋼面（DP以外）	※C種 ・A種 ・B種
鉄鋼面（DPのみ）	※B種 ・A種 ・C種
亜鉛めっき鋼面（鋼製建具等以外）	・A種 ・B種
（鋼製建具等）	※B種
モルタル面及びせっこうプラスター面	※B種 ・A種
コンクリート面（DP以外）及びALCパネル面	※B種 ・A種
押出成形セメント板面及びコンクリート面（DPのみ）	・A種 ・B種
コンクリート面（DPのみ）	※A種 ・B種
せっこうボード面及びその他ボード面	※B種 ・A種

・素地ごしらえ

○素地

・錆止め塗料塗り

錆止め塗料塗りの種別 [7.4.2、3]

素地面	塗装の種類	塗料の種別	工程の種別
鉄鋼面	SOP 錆止め塗装のまま（工程の種別は表7.4.3）	塗替え	As種 ※C種 ・
		新規見え掛り	As種 ※A種 ・
		新規見え隠れ	As種 ※B種 ・
	EP-G （工程の種別は表7.4.3）	塗替え	※Bs種 ・As種 ※C種 ・
		新規見え掛り	※Bs種 ・As種 ※A種 ・
		新規見え隠れ	※Bs種 ・As種 ※B種 ・
DP （工程の種別は表7.4.4）	塗替え	7.4.2 (1) (4) (b) による ・B種（下地調整RB種） ・C種（下地調整RC種）	
	新規	7.4.2 (1) (4) (a) による ・A種	
亜鉛めっき鋼面	SOP （工程の種別は表7.4.5）	塗替え	※Az種 ・Bz種 ※C種 ・
		新規	※Az種 ・Bz種 ※A種 ・
	EP-G （工程の種別は表7.4.5）	塗替え	Cz種 ・
		新規	※Az種 ・Bz種 Cz種 ・
DP （工程の種別は表7.4.6）	塗替え	Bz種 ・	
	新規	Bz種 ・	

○塗装

[7.5.2～7.13.2]

塗装の種類	塗装面	工程	
		塗替え	新規
○合成樹脂調合ペイント塗り（SOP）	木部屋外	※B種	※A種
	木部屋内	※B種	※B種
	鉄鋼面	※B種	※B種 ・A種
	亜鉛めっき鋼面（鋼製建具）	※A種	※B種
塗装の種類※1種 ・2種	亜鉛めっき鋼面（鋼製建具以外）	※B種	※B種
・クリヤラッカー塗り（CL）		※B種 ・A種（着色顔料の種類）	※B種 ・A種（着色顔料の種類）
・アクリル樹脂系非水分散形塗料塗り（NAD）		※B種 ・A種	※B種 ・A種
・耐候性塗料塗り（DP）	鉄鋼面上塗り等級（）級	・	
	亜鉛めっき鋼面上塗り等級（）級	・	
	コンクリート面 押出成形セメント板面	・	・A-1種 ・B-1種 ・C-1種
・つや有合成樹脂エマルションペイント塗り（EP-G）	コンクリート面等	※B種	※B種 ・A種
	屋内の木部	※B種	※A種
	屋内の鉄鋼面	※B種	※B種 ・A種
	屋内の亜鉛めっき面	※A種	※A種 ・B種
・合成樹脂エマルションペイント塗り（EP）		※B種	※B種 ・A種
・合成樹脂エマルション模様塗料塗り（EP-T）		※B種	・A種 ・B種
・ウレタン樹脂ワニス塗り（UC）		※B種	※B種 ・A種
・ピグメントステイン塗り			
・木材保護塗料塗り（WP）		※B種 ・A種	※B種 ・A種

つや有合成樹脂エマルションペイント塗り（コンクリート面、モルタル面、せっこうプラスター面、せっこうボード面、その他ボード面）の塗替えの場合のしき止め
※B種又はC種の場合は、改修標準仕様書 表7.9.1の工程1の下塗りをしき止めシーラーとする

合成樹脂エマルションペイント塗りの塗替えの場合のしき止め
※B種又はC種の場合は、改修標準仕様書 表7.10.1の工程1の下塗りをしき止めシーラーとする

・高日射反射率塗料塗り
下地調整（改修標準仕様書 表7.2.2、3）
※RB種
・RA種
・RC種

工程	塗料その他				塗付け量 (kg/㎡)
	規格番号	規格名称	種類	等級	
塗料塗り	JIS K 5675	屋根用高日射反射率塗料	2種	・1級 ・2級 ・3級	塗料製造所の仕様による

クリヤラッカー塗りA種の工程2の適用
・適用しない
・適用する
（着色剤：・溶剤系着色剤
・油性染料着色剤）
ウレタン樹脂ワニス塗りの工程1の着色の適用
・適用する
・適用しない

訂正

〒034-0094 青森県十和田市西二十二番町2-4-1 TEL 0176(25)2100 (代) FAX 0176(25)2101

一級 青森県知事登録 第397号

株式会社 石川設計

長畑 名久井 新田

No. 2634-00

設計年月日 R8.9


工事名 八戸高等支援学校リサイクル室改修工事

図面名称 改修特記仕様書（5）


図面番号 A-005

縮尺 N.S.


設計 1級建築士登録第 219717号 長畑良博

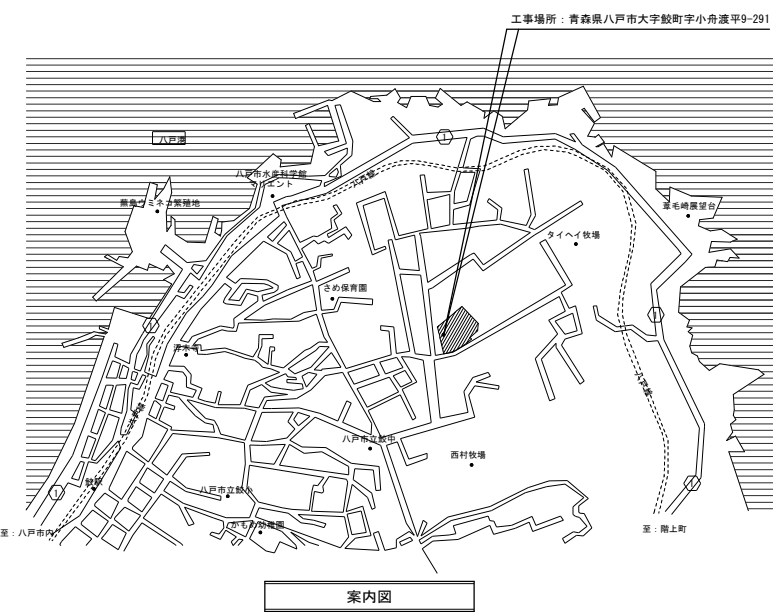


建築設計概要	
敷地	
建築場所	青森県八戸市大字殿町字小舟渡平9-291
用途地域	都市計画区域内 市街化調整区域
防火指定	—
その他の指定	法第22条区域
敷地面積	50,467 m ²
建ぺい率	60%
容積率	200%
備考	

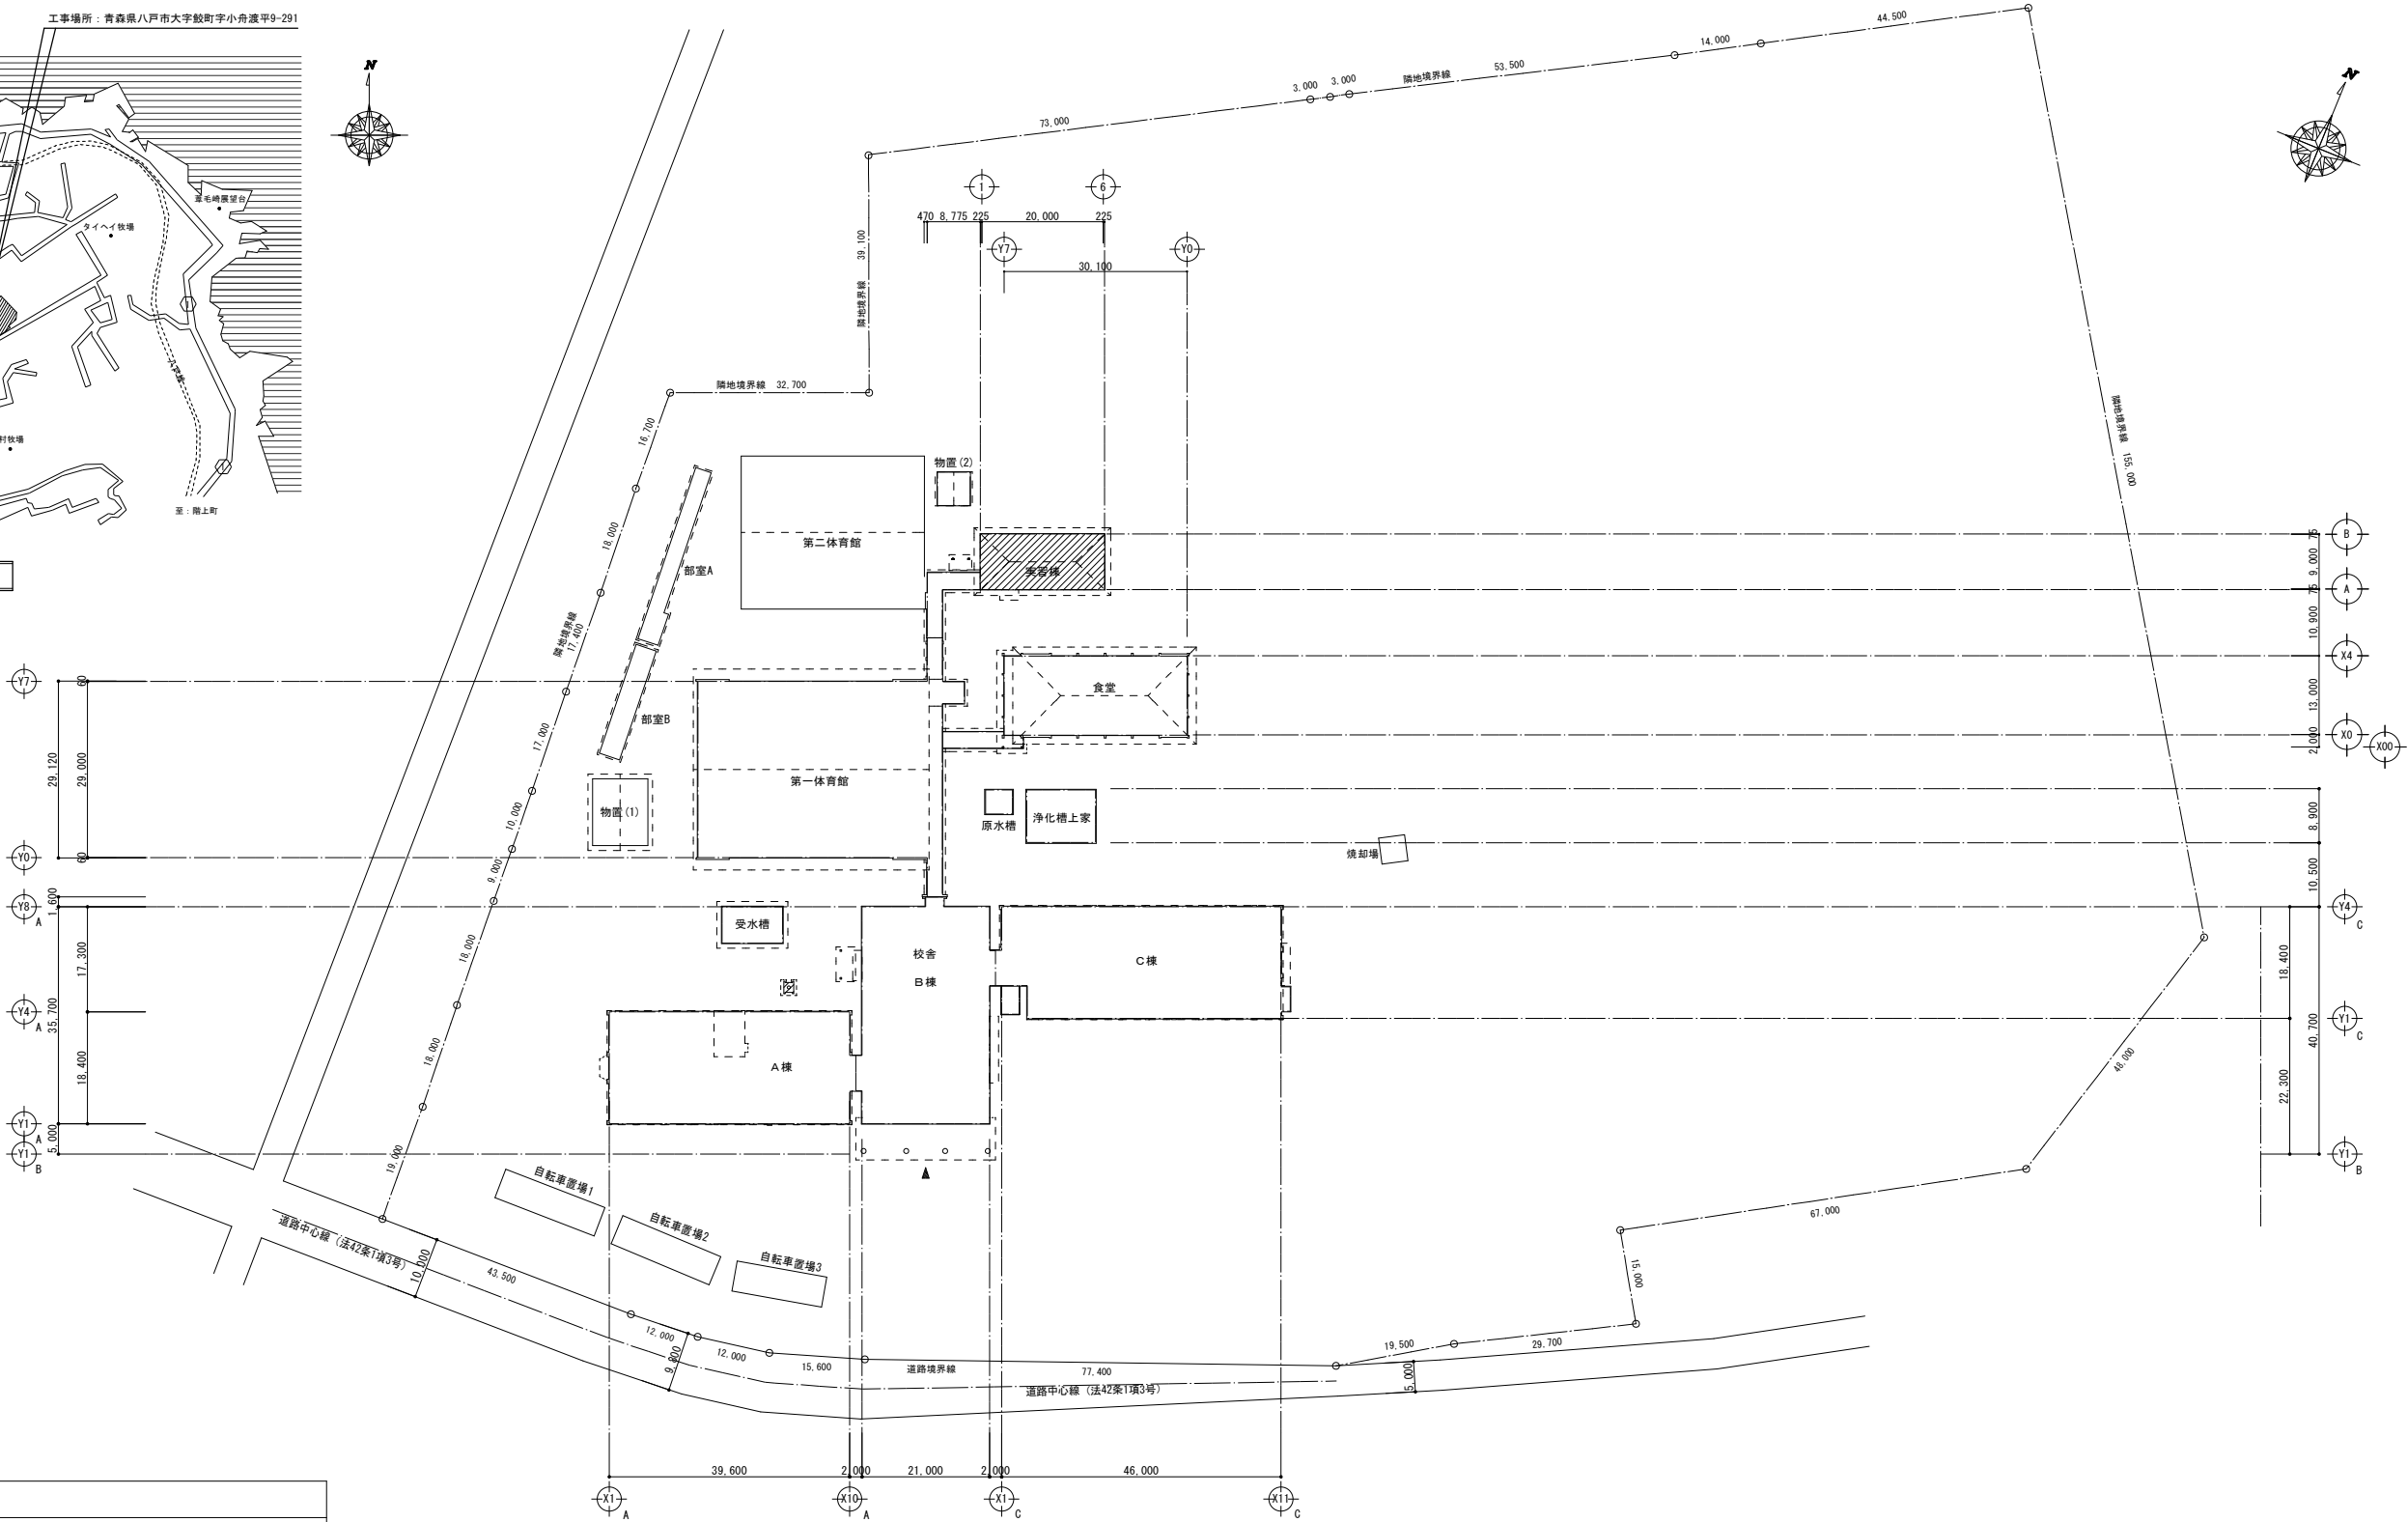


改修工事概要		
実 習 棟	改修室：2階 リサイクル室1	改修室：2階 リサイクル室2
	既存折り曲げ天井仕上（下地共）の撤去し、フラット天井に新設する。	既存天井仕上を撤去、新設する
	天井改修に伴う、点検口、廻縁、グラスウール等を撤去・新設する。	天井改修に伴う、点検口、廻縁、グラスウール等の撤去、新設する。
	既存天井取付設備機器を取り外し再取付する。	既存天井取付設備機器を取り外し再取付する。 換気扇天井パネルは破損のため、交換する。
	新設天井構成	新設天井構成
	・軽鉄天井下地（新設）	・軽鉄天井下地（既存のまま）
	・グラスウール敷込み t=100、24kg（新設）	・グラスウール敷込み t=100、24kg（新設）
	・化粧PB t=9.5（新設）	・化粧PB t=9.5（新設）

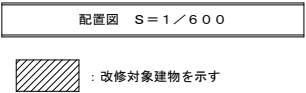




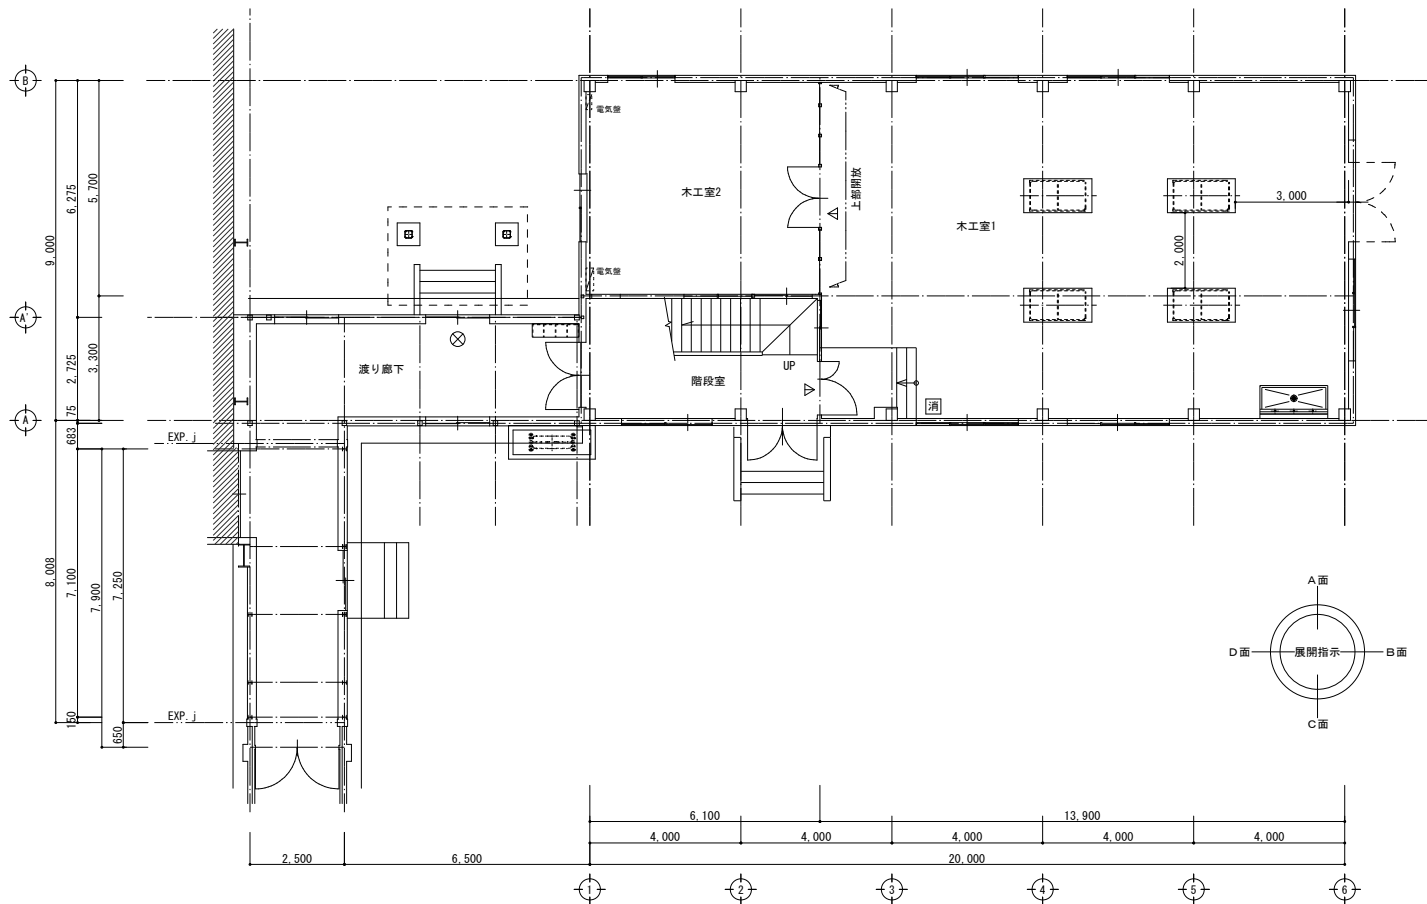


1階平面図 S=1/100 ※既存のまま

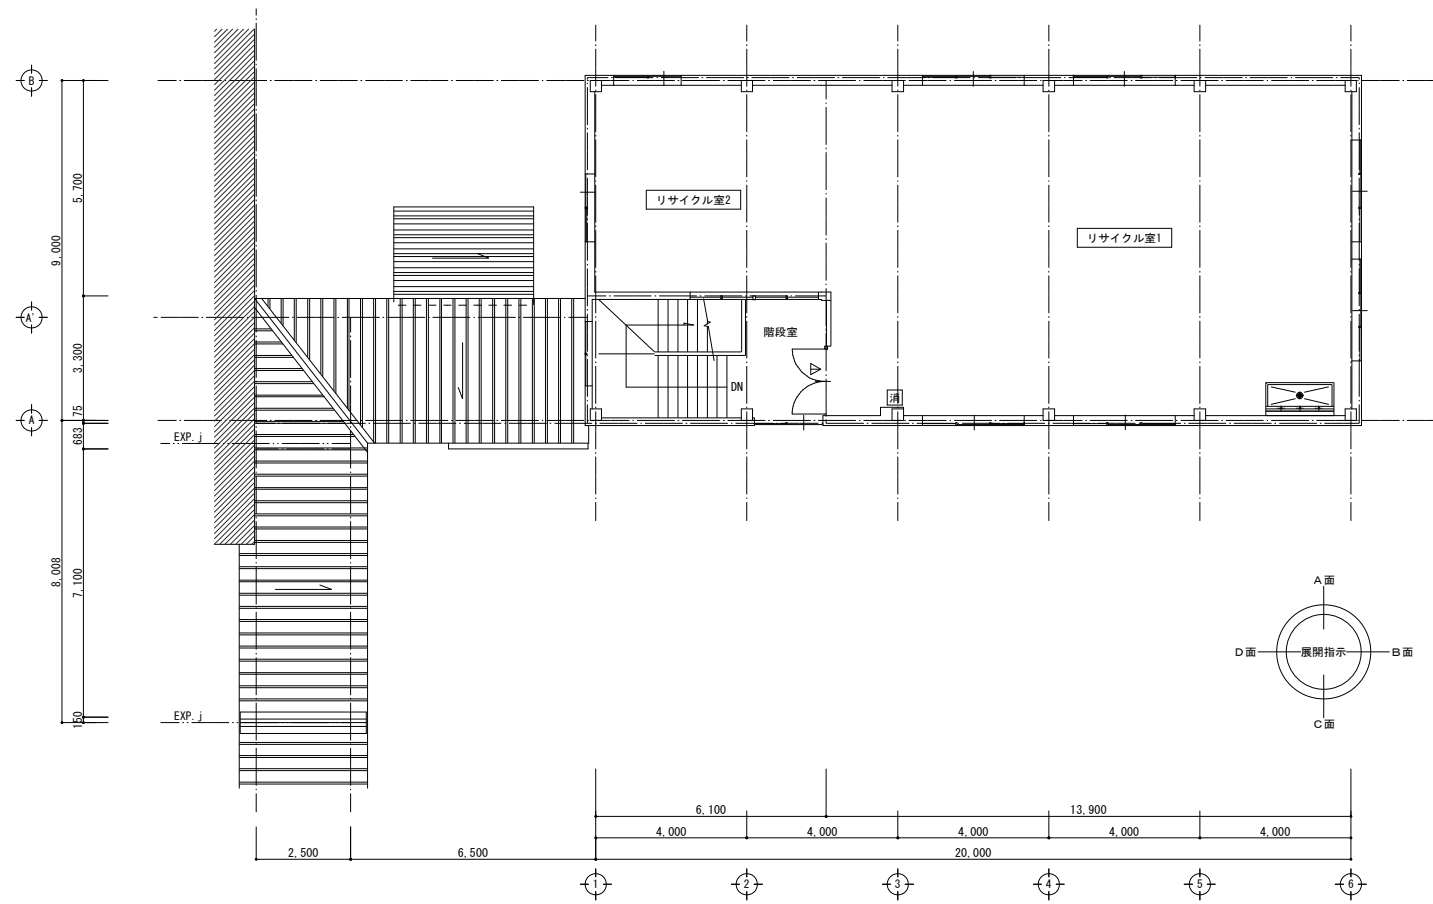


2階平面図 S=1/100 室名: 改修室を示す

訂正	〒034-0094 青森県十和田市西二十二番町2-4 1 TEL 0176(25)2100 (代) FAX 0176(25)2101 一級 青森県知事登録 第397号 株式会社 石川設計	検印	主任担当	担当	担当	No. 2634-00	工事名 八戸高等支援学校リサイクル室改修工事	図面番号 A-007	設計 1級建築士登録第 219717号 長畑良博
						設計年月日 R8.9	図面名称 1、2階平面図	縮尺 A1:1/100 A3:1/200	

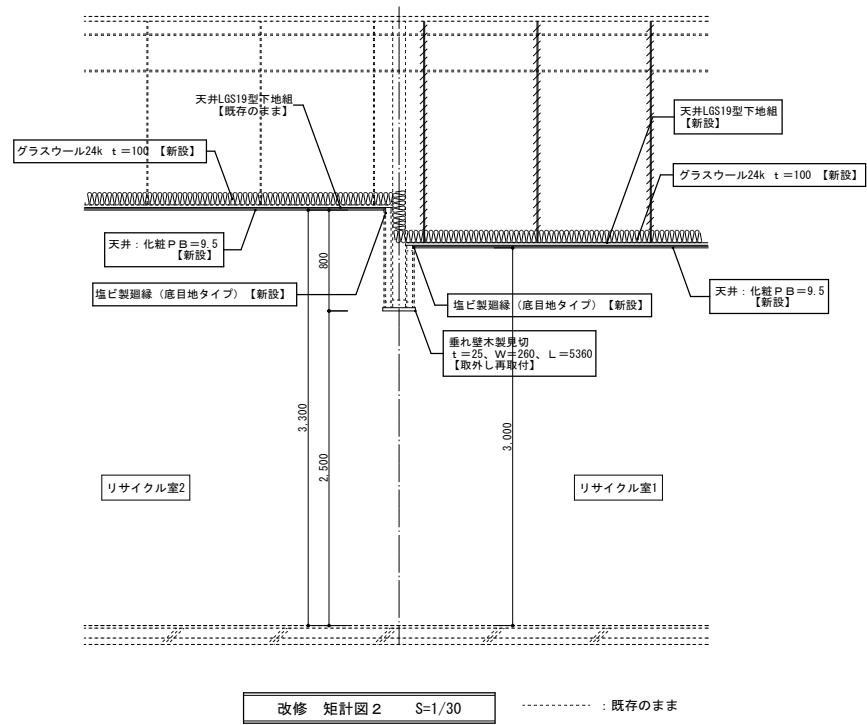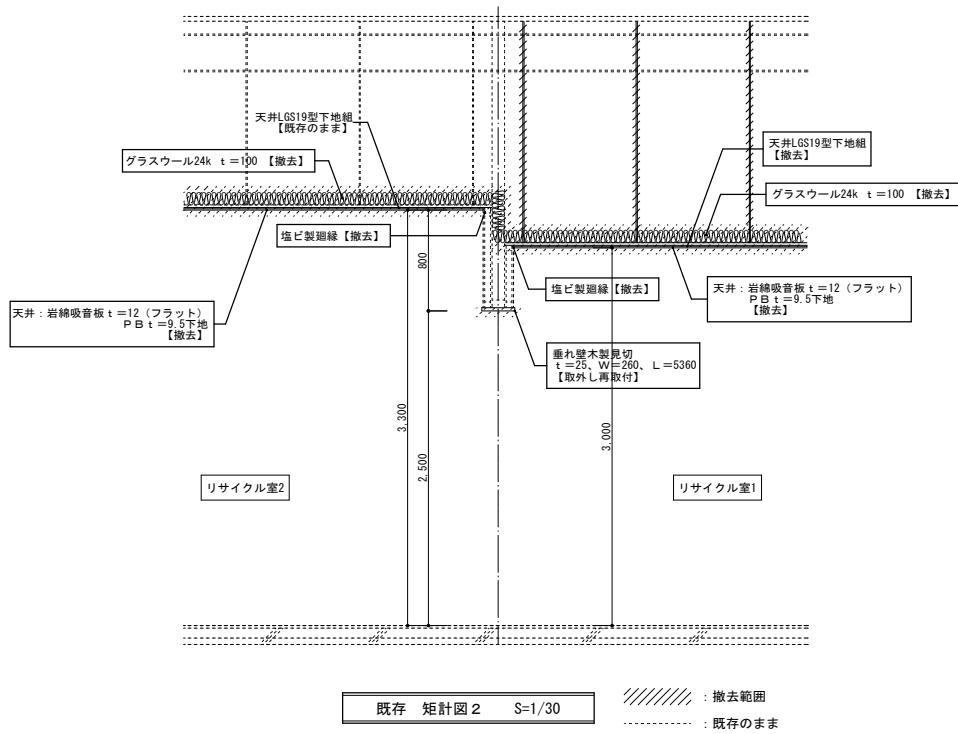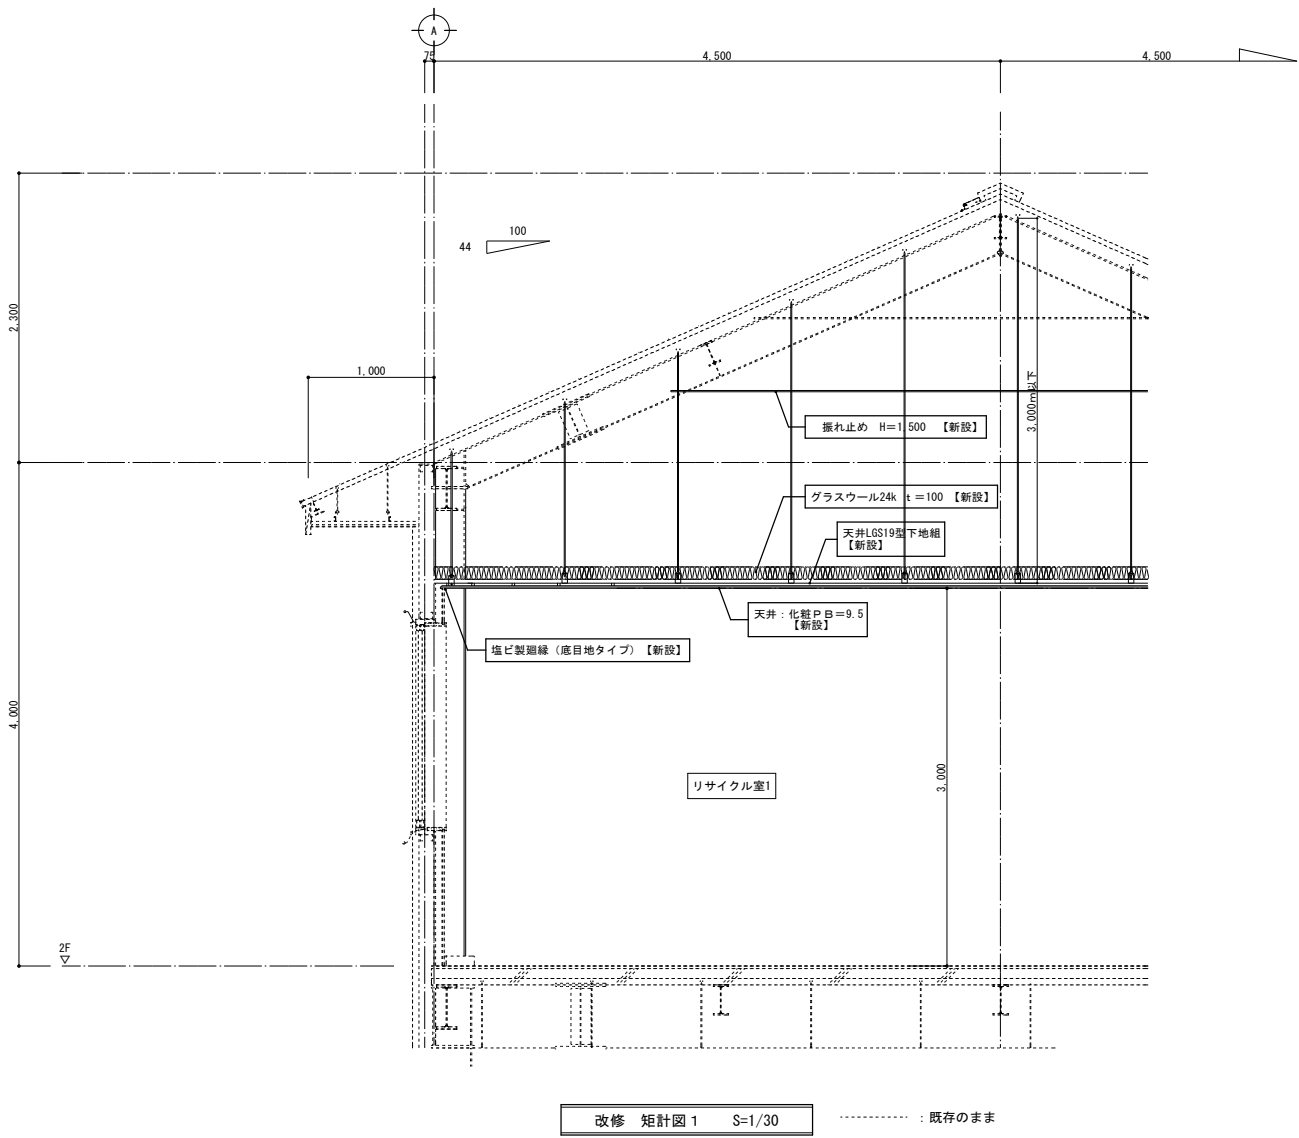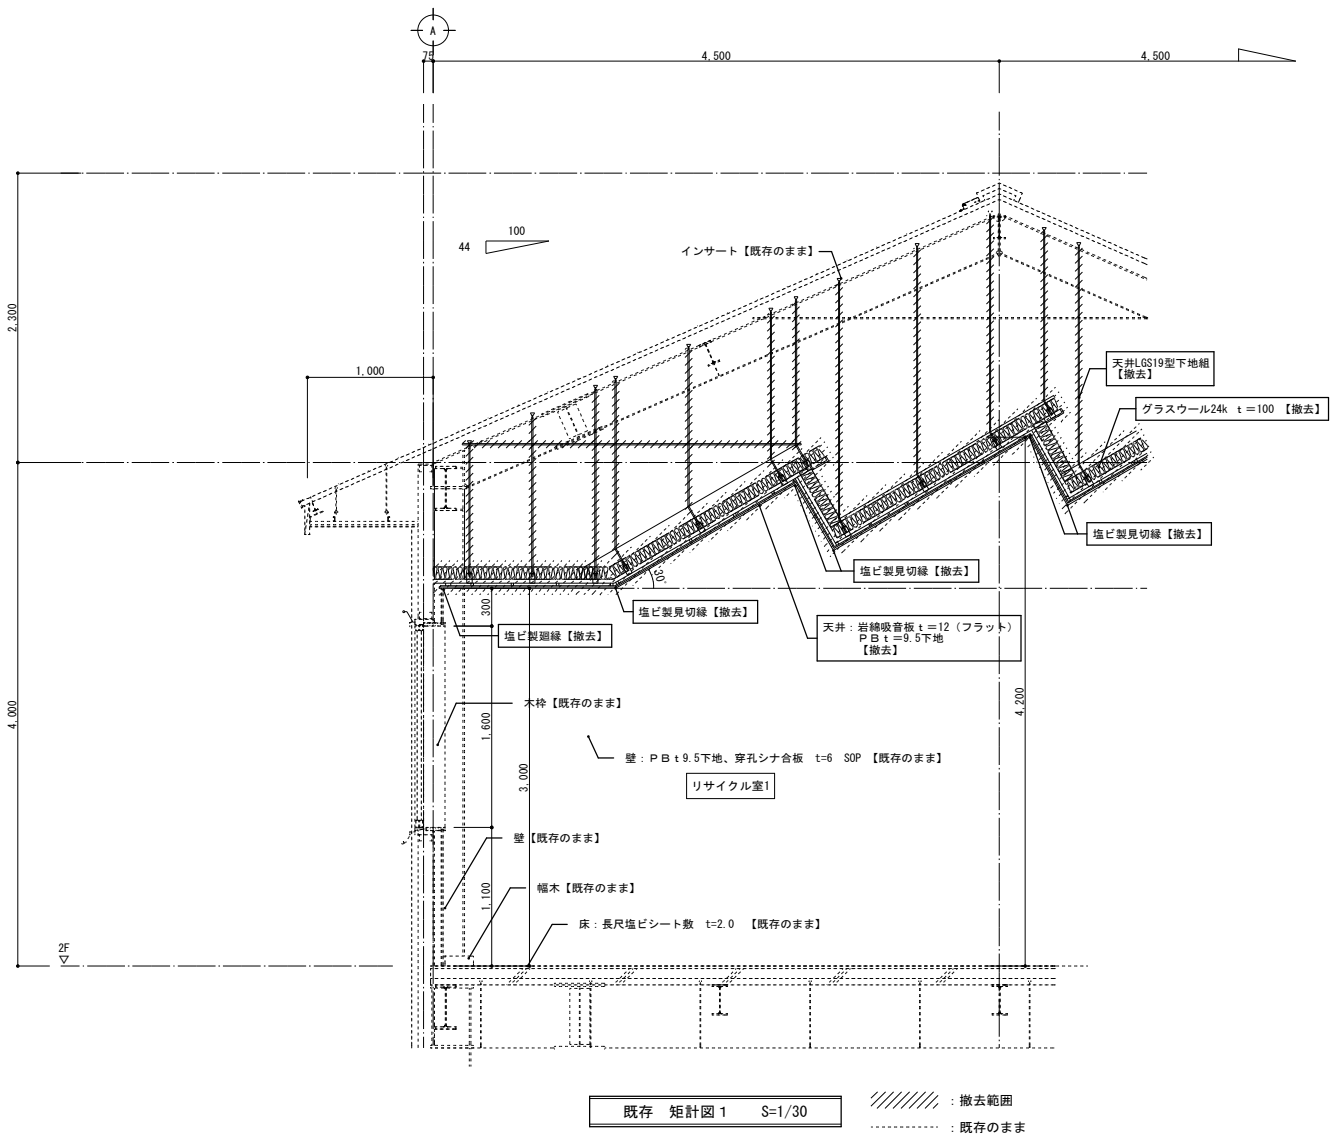




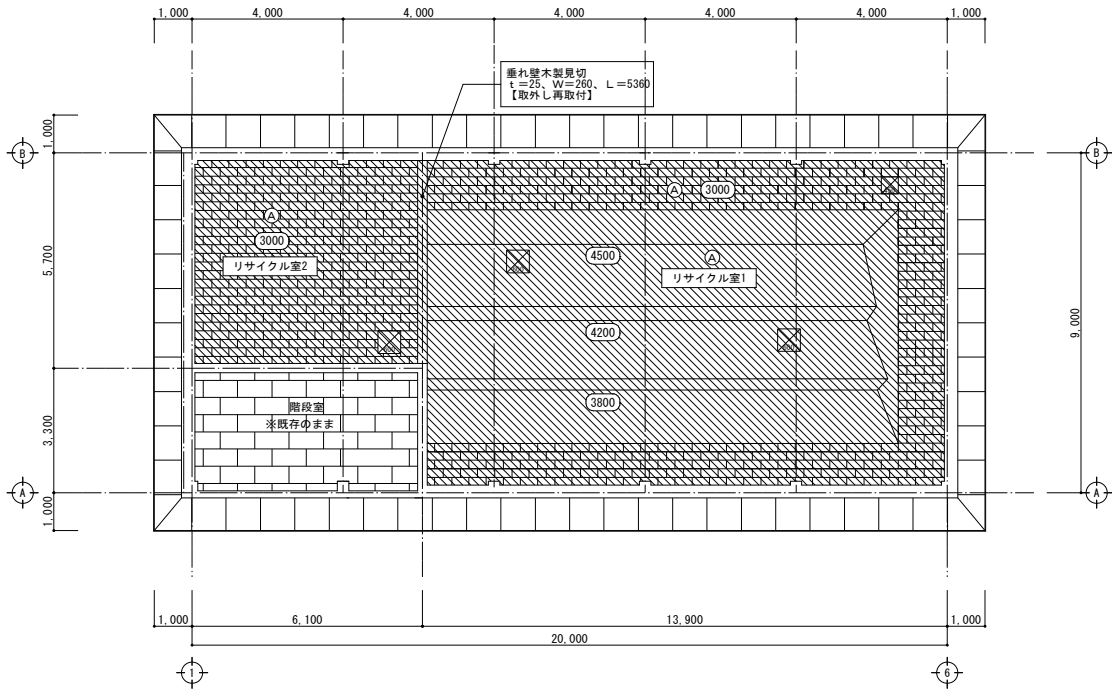

既存 2階天井伏図 S=1/100

室名: 改修室を示す

撤去範囲

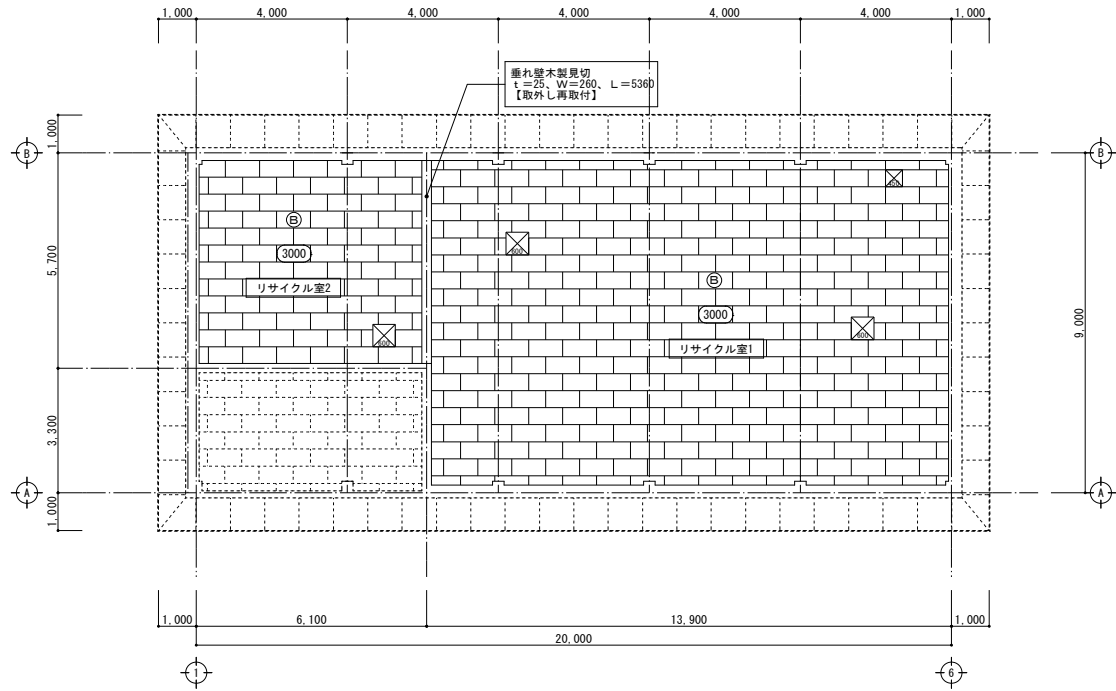


改修 2階天井伏図 S=1/100

室名: 改修室を示す


既存部分

符号	仕上げ		廻縁
Ⓐ	既存	岩綿吸音板 t=12 (フラット) P B t=9.5下地 【撤去】	塩ビ製 【撤去】
Ⓑ	改修	化粧P B=9.5 【新設】	塩ビ製 (底目地) 【撤去】
ⓧ		アルミ製天井点検口600角 【撤去・新設】	
ⓧ		アルミ製天井点検口450角 【撤去・新設】	
○		床面からの天井高さを示す	

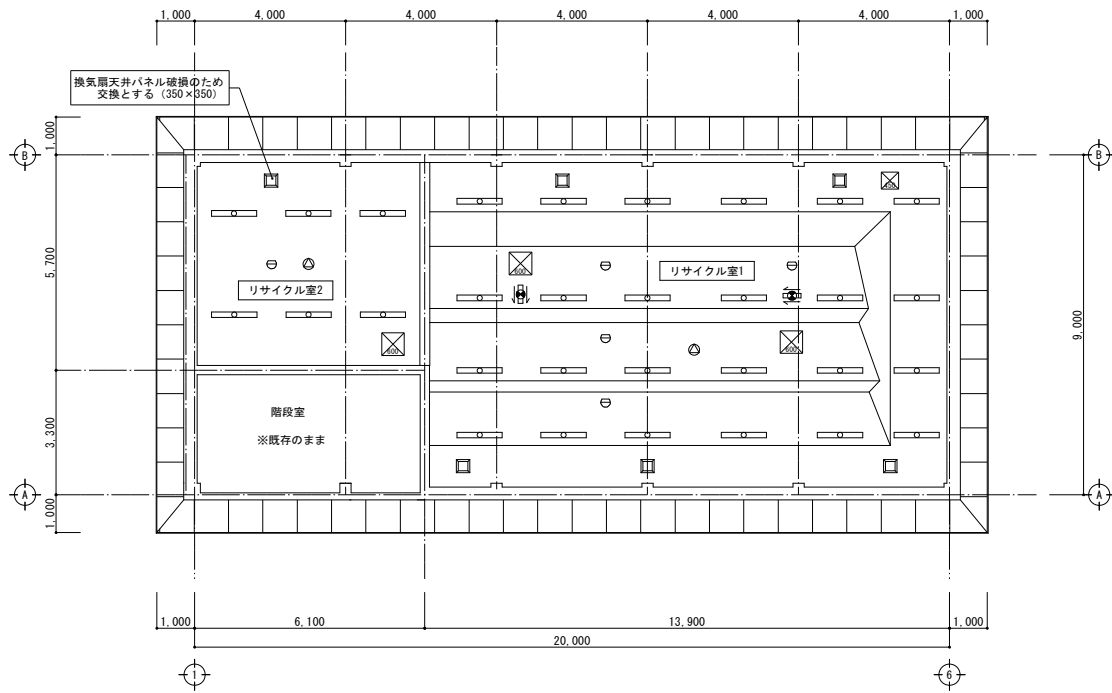

改修前 2階天井伏図 S=1/100

室 名 : 改修室を示す

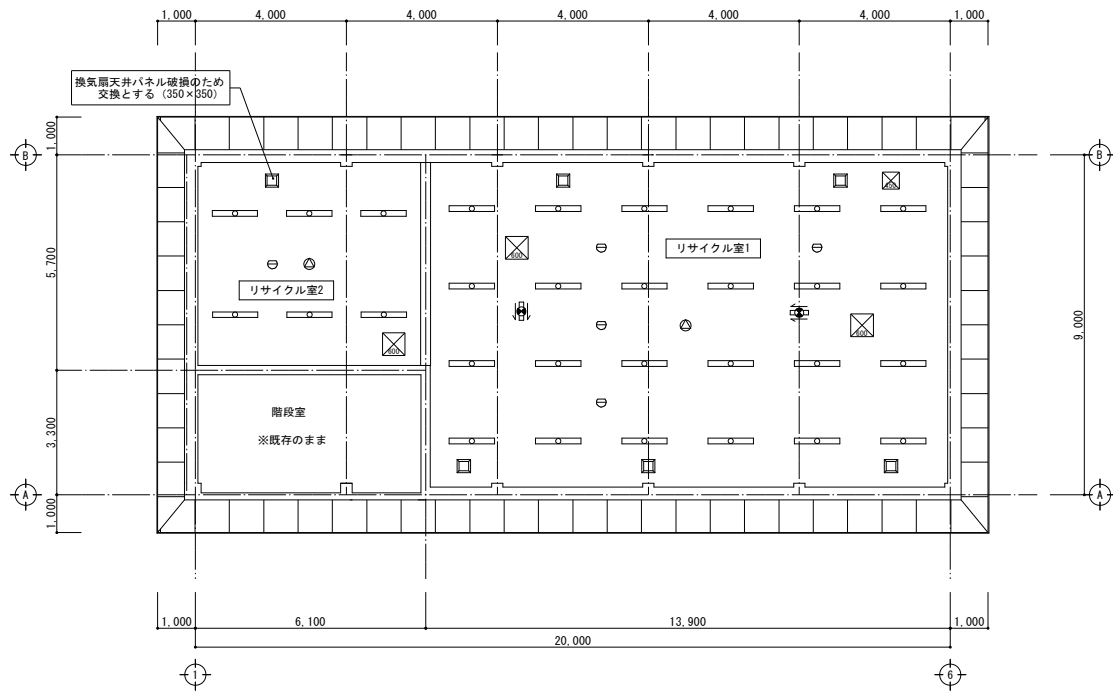

改修後 2階天井伏図 S=1/100

室 名 : 改修室を示す

凡 例	仕 様	改修内容	個数
	照明器具 露出型 (EL-LHV41501)	取外し再取付	30
	通路誘導灯両面型 LED	取外し再取付	2
	差動式スポット型感知器	取外し再取付	5
	天井埋込型スピーカー	取外し再取付	2
	天井埋込換気扇	取外し再取付	5
		※リサイクル室2は天井パネルが破損しているため交換とする	1