

県営住宅（幸畑第二団地）擁壁改修工事


設計図

図面リスト


図番	図面名称
1	特記仕様書
2	案内図・配置図・工事概要
3	改修平面図、断面詳細図
4	各通り断面図
5	撤去図（既設外構図）

設計：東青県土整備事務所建築指導課

[illegible]



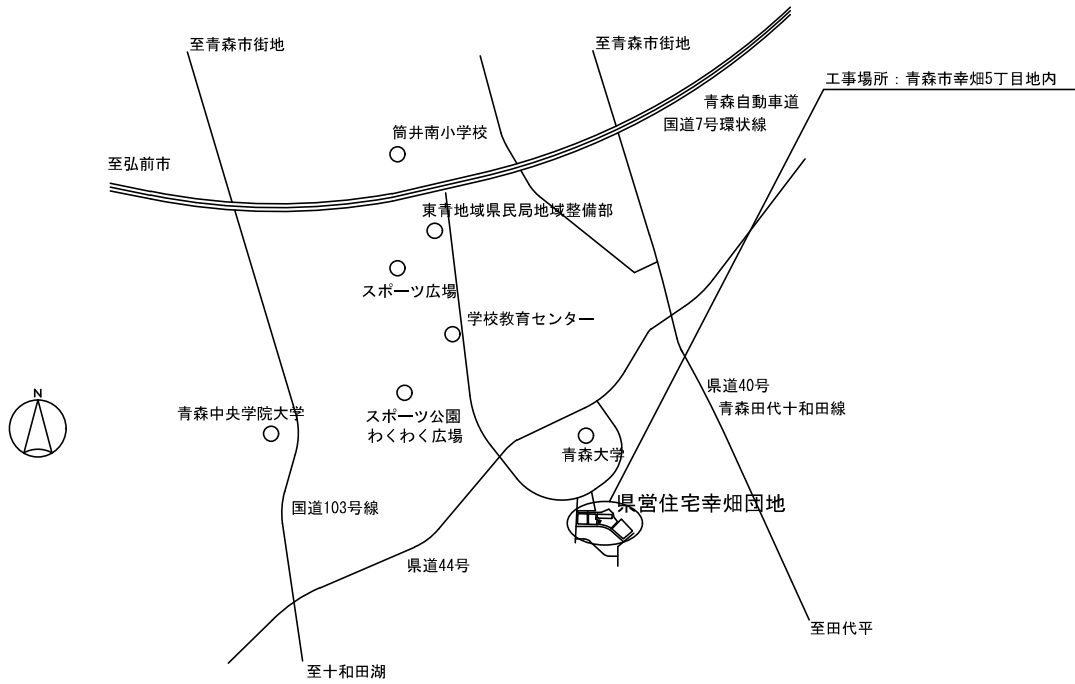


案内図



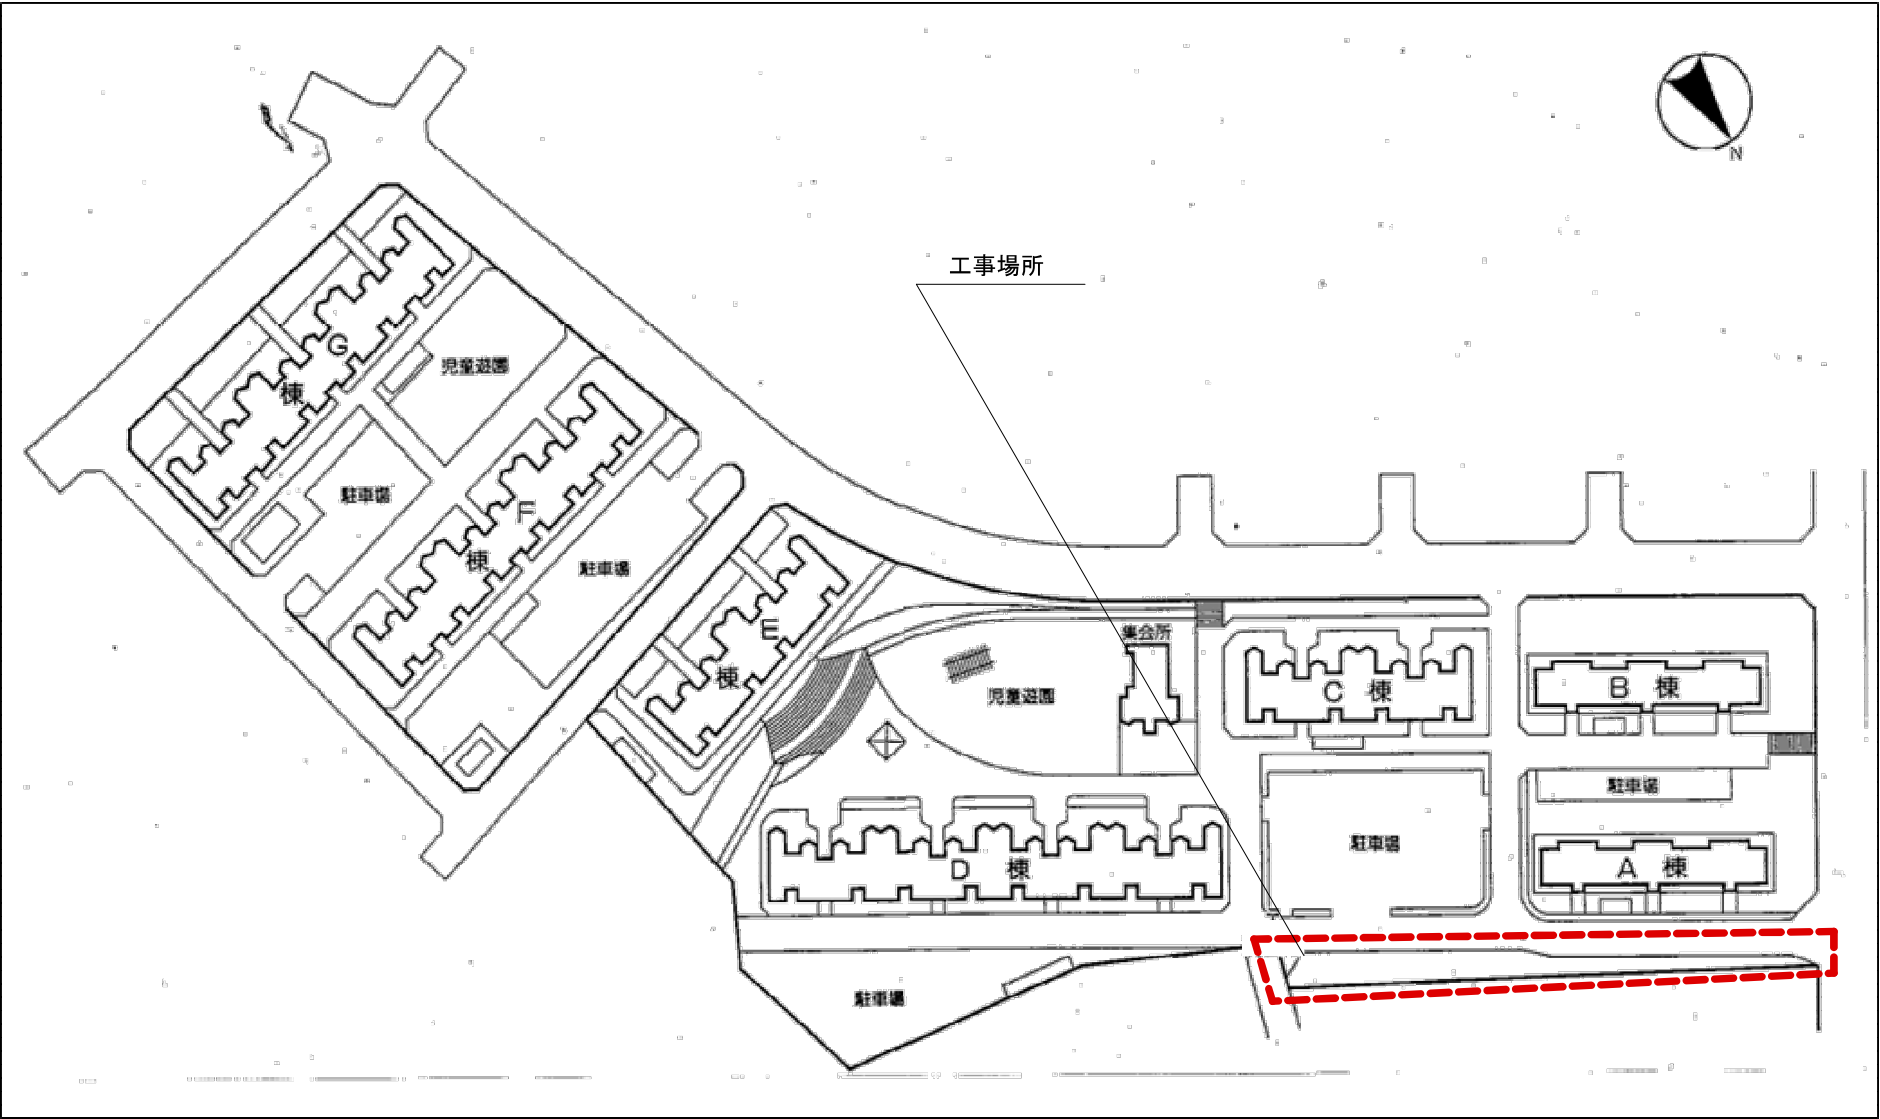


工事概要










工 種	改修前			改修後		
	仕様・規格等		数量	仕様・規格等		数量
コンクリート擁壁設置工事	既設擁壁撤去	H-1250型、L=2000	48.0 m	化粧既製コンクリート擁壁設置	H-1250型、L=2000	48.0 m
		H-1500型、L=2000	18.0 m		H-1500型、L=2000	18.0 m
法面整形工事	-	-	-	法面整形	-	102.0 m ²
アスファルト舗装復旧工事	既設舗装撤去		14.6 m ²	アスファルト舗装	表層＋路盤（下、上）＋路床共	14.6 m ²
縁石復旧工事	既設縁石撤去	歩車道境界ブロックC	69.0 m	縁石復旧	歩車道境界ブロックC	69.0 m
ガードレール設置工事	既設プラ擬木撤去		67.5 m	ガードレール設置	耐雪型、基礎ブロック共	67.0 m
排水工事復旧工事	可変勾配側溝撤去	VS側溝B300×H500×L2000	25.9 m	可変勾配側溝敷設	VS側溝B300×H500×L2000、蓋共	25.9 m
	L型側溝撤去	250B	1.8 m	L型側溝敷設	250B	1.8 m
	U型側溝撤去	240型	69.0 m	U型側溝敷設	240型	69.0 m

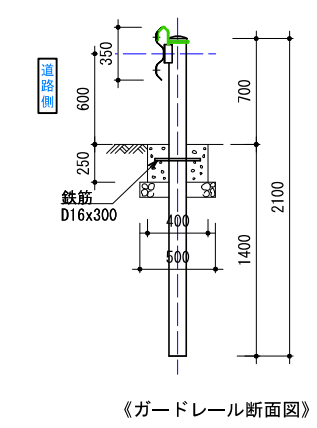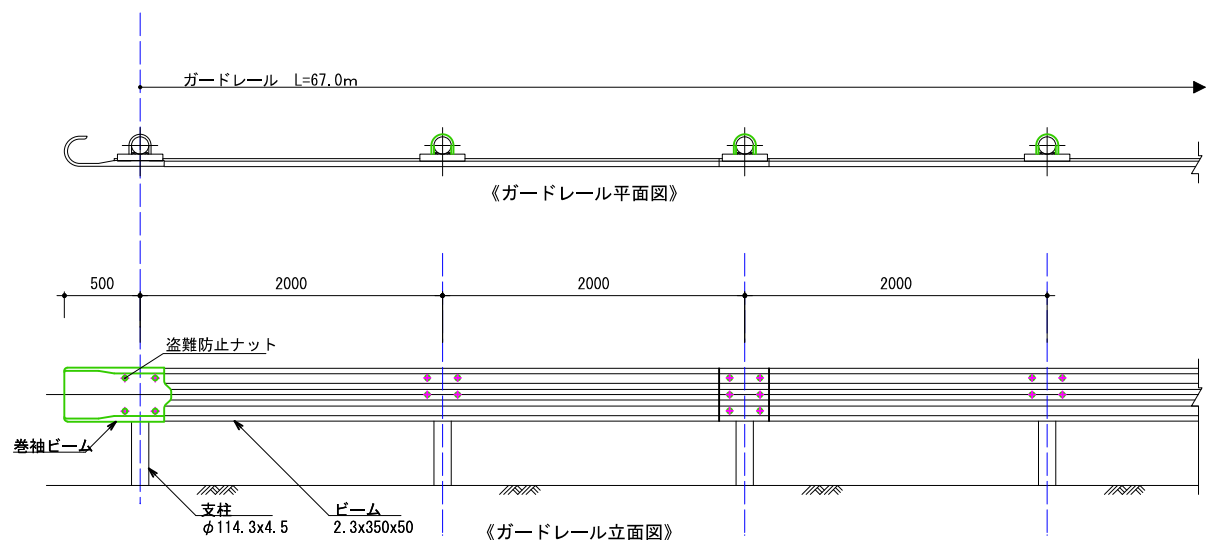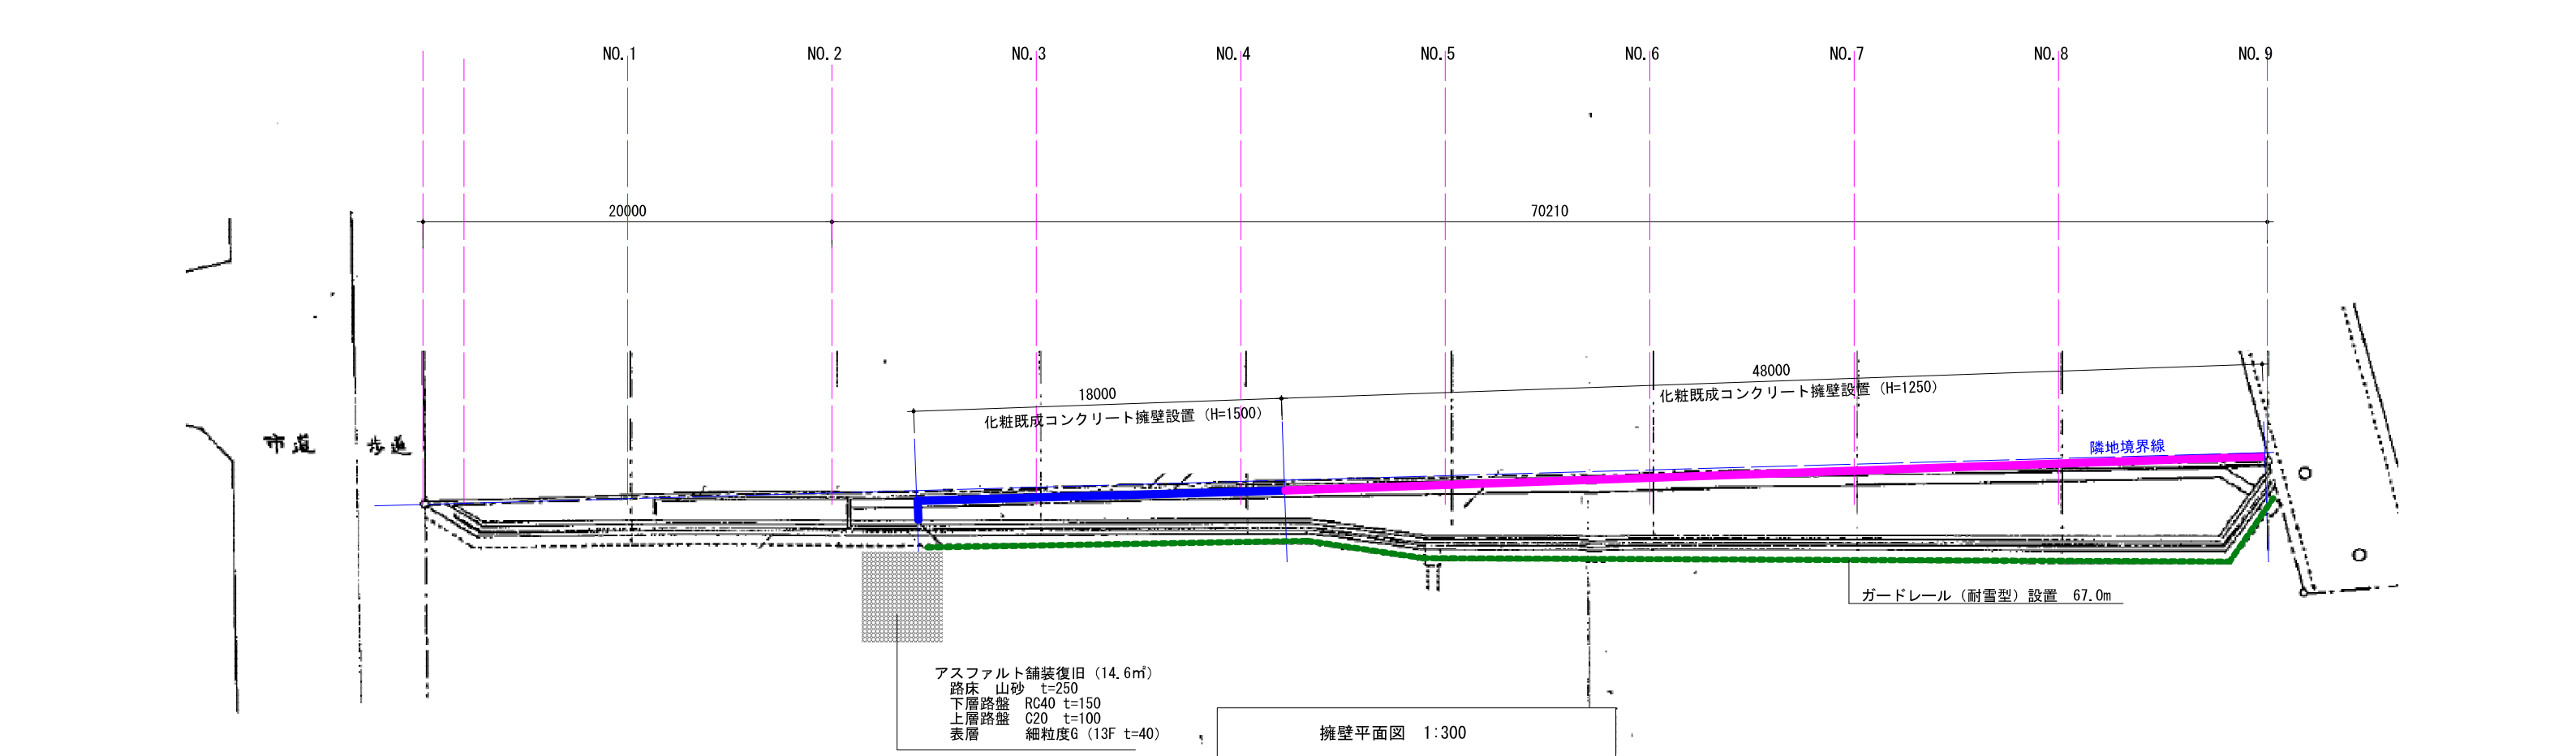

ガードレール・側溝・縁石 詳細図 S=1:50

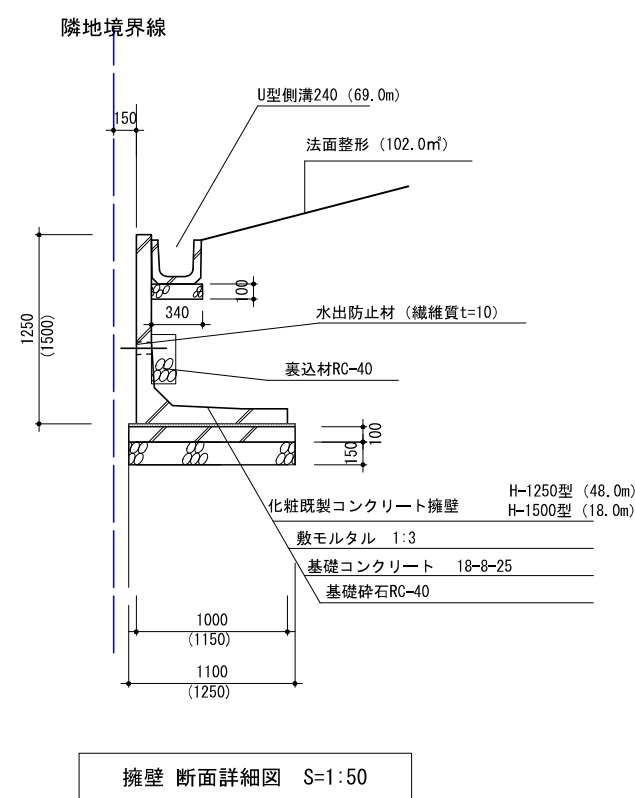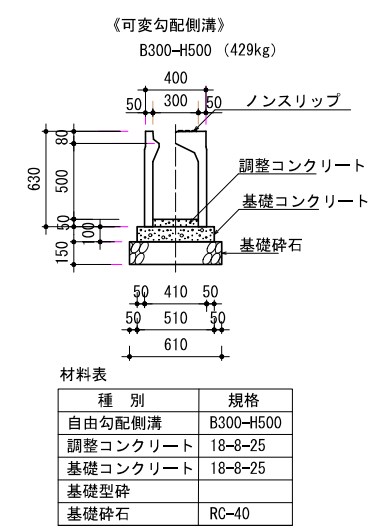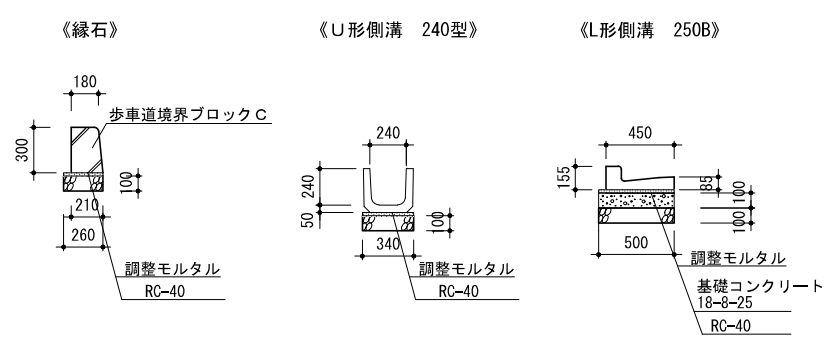

寸法線：上段はH-1250型
下段の（）書きはH-1500型

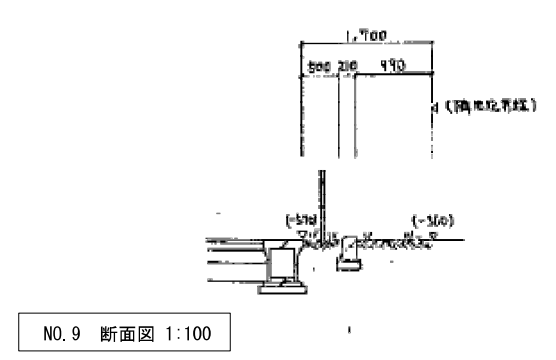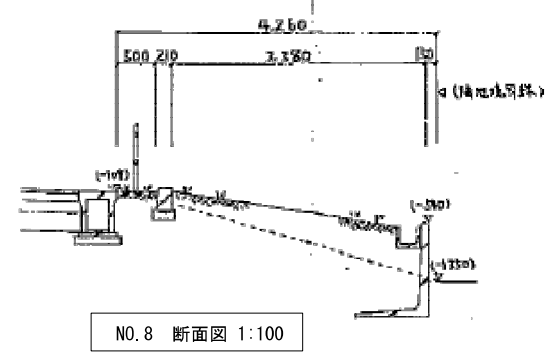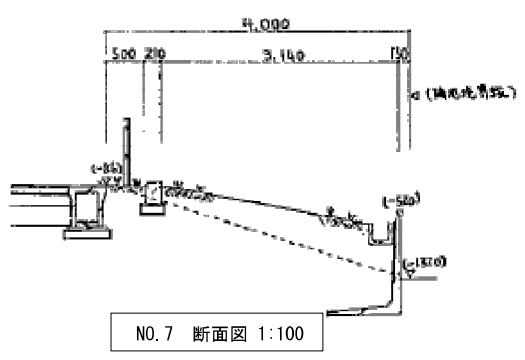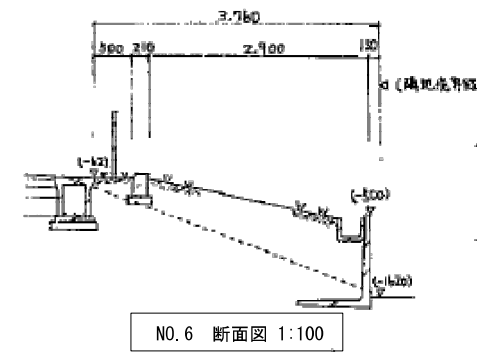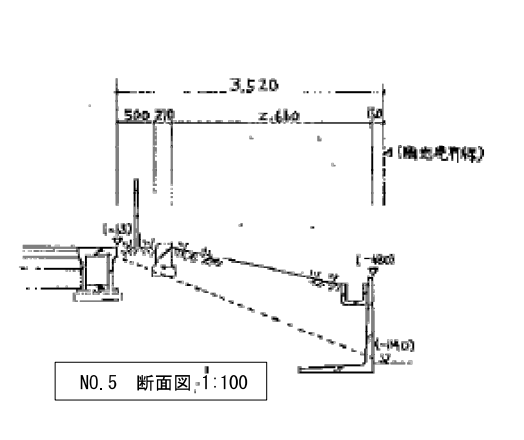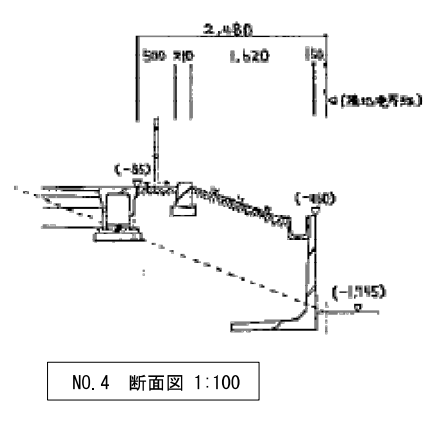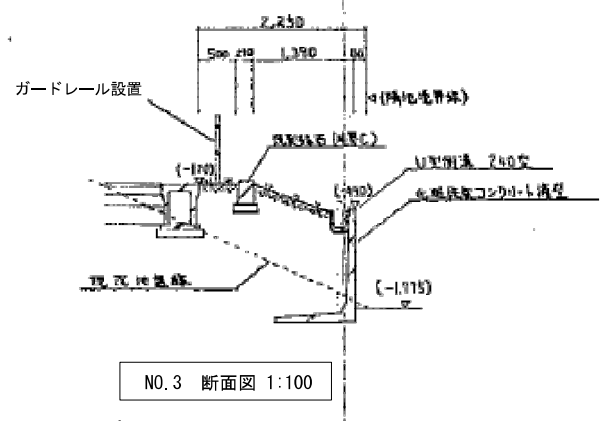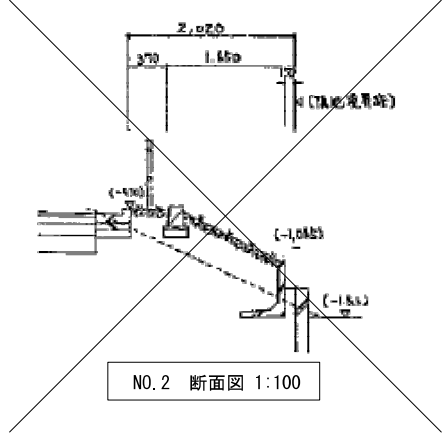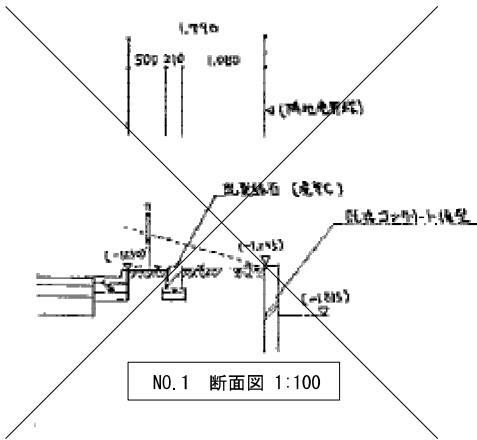

撤去図（既設外構図）

