

電子縦覧対象業務委託

令和 8 年度

業務番号 第 7478 号

川内佐井線防雪柵定期点検 業務委託

特 記 仕 様 書

青森県むつ市川内町板子塚外 地内

青森県下北県土整備事務所

第 1 章 総 則

第 1 条 共通仕様書等の適用

本業務の施行にあたっては、青森県県土整備部制定「設計業務等共通仕様書」（令和 7 年 10 月 1 日以降適用版）によるほか、特記仕様書に基づき実施しなければならない。

共通仕様書と特記仕様書が一致しない条項は、特記仕様書が優先する。

第 2 条 業務目的

本業務は、青森県下北県土整備事務所が管理する防雪柵施設を対象として、「防雪柵定期点検要領」（H29.7 青森県県土整備部道路課）（以下「点検要領」という）に準拠し、安全で円滑な交通の確保や道路利用者・第三者への被害の防止を図るなど、施設に係る維持管理を効率的に行うために必要な情報を得ることを目的とする。

第 3 条 委託業務日数又は履行期限

1. 業務日数 日

2. 履行期限 令和 9 年 2 月 5 日

第 4 条 照 査 技 術 者

本業務については照査技術者を配置すること。

第 5 条 打ち合わせ等

点検業務着手時、点検業務の主要な区切り及び点検業務完了時において行う打ち合わせは、計 3 回とする。点検業務の主要な区切りは、施設本体の構造物の点検（目視点検）の完了後とする。

なお、点検業務着手時及び点検業務完了時の打ち合わせには、管理技術者及び照査技術者が立ち合うものとする。

第 6 条 業務計画

本業務における業務計画書は、第 1 回打ち合わせ後、速やかに提出するものとする。

第 7 条 資 料 の 貸 与

貸与する図書及びその他の関係書類は下記のとおりとする。

防雪柵施設台帳など業務に必要な資料やデータ

第 8 条 履 行 報 告

受注者は、契約書第 15 条の規定に基づき、履行状況を別に定める様式に基づき作成し、調査職員に提出するものとする。

第 9 条 「参考資料」

特記仕様書の外に提示する「参考資料」は、指名参加業者の迅速な見積もりに対しての一資料であり、委託契約上は拘束力を生じさせるものではないことに留意して下さい。

第 2 章 業 務 内 容

第 1 条 点検作業条件

1. 計画準備

(1) 業務計画書作成

業務着手時の関連資料収集及び業務計画書作成、詳細な点検計画となる実施計画書作成を行う。

(2) 関連資料収集

施設台帳、前回点検調書等の関連資料を収集する。

2. 施設本体構造物点検（目視点検）

「点検要領」に基づき、施設本体を対象に、足場やリフト車等を用いずに、徒歩により点検を行う。

3. 現地点検作業

「点検要領」に沿って、現地点検を行う。

点検項目は、「点検要領」の「4.2.点検項目」、点検方法は「点検要領」の「4.3.点検方法」に準拠することを基本とする。

なお、緊急対応が必要と判断される場合や施設台帳と異なる場合は、速やかに調査員に報告するものとする。

4. 健全度評価の実施、対策工の選定

点検施設について、健全度評価は「点検要領」の「5.健全度評価」、対策工の選定は「5.3 対策工の選定」に準拠することを基本とする。

5. 点検調書の作成

点検要領に基づき、様式-1 の点検総括、様式-2 の点検の詳細、様式-3 の点検写真の入力・整理を行う。点検調書の作成にあたっては、点検調書は県が貸与する現場点検システム(Windows 版)を用いて作成するものとする。

6. 施設台帳の修正

施設台帳の加筆修正を行う。(該当がある場合のみ)

7. 報告書作成

上記第 2 章 1～5 の内容を報告書としてとりまとめるものとする。

第2条 そ の 他

- － 1) 完成検査の予定については、実施予定の前月 15 日までに予定日を調査員に報告のこと。
- － 2) 受注者は、受注者及び下請負者等に対して暴力団員等による不当介入があった場合は、発注者及び警察へ報告・通報しなければならない。また、警察の捜査上必要な協力を行うものとする。

第 3 章 成 果 品

第1条 成果品の提出

成果品は共通仕様書で定める他、次のものを提出すること。

1. 報告書

(1) 電子媒体 (CD-ROM)2 部

(2) 紙媒体 (簡易なファイルにとじたもの、図面含む)2 部

2. その他

(1) 現地調査写真集1 部 (報告書電子媒体に含む)

.....

.....

.....

.....

.....

点検業務等に関する提出書類一覧表

(1) 契約書に基づいて必ず提出する書類

提出先	名 称	提出期日	部数	条 項
建設管理課	業 務 工 程 表	契 約 後 14 日 以 内	1	3 条
建設管理課	管 理 技 術 者 通 知 書	契 約 後 遅 滞 な く	1	10 条
調査職員	業 務 履 行 報 告 書	毎月 1 回、調査職員の指定日	1	15 条
調査職員	完 成 届	業 務 を 完 了 し た と き	1	32 条
調査職員	業 務 成 果 引 渡 書	引 渡 の と き	1	32 条
調査職員	請 求 書	引 渡 の と き	1	33 条

(2) 契約書に基づいて必要に応じて提出する書類

提出先	名 称	提出期日	部数	条 項
建設管理課	照 査 技 術 者 通 知 書	設計図書で定められている 場合、契約後遅滞なく	1	11 条
建設管理課	管理(照査)技術者変更通知書	変 更 の 都 度	1	10 条・11 条
調査職員	貸 与 品 借 用 書	貸 与 時	1	16 条
調査職員	貸 与 品 返 還 書	返 還 時	1	16 条
調査職員	履行期間の変更請求書	変更を必要とするとき	1	23 条
調査職員	部 分 使 用 同 意 書	発注者が部分使用を請求したとき	1	34 条
調査職員	指定部分に係る（又は、引渡 部分に係る）業務完了報告書	設計図書に定められた期日	1	38 条

(3) 仕様書に基づいて必ず提出する書類

提出先	名 称	提出期日	部数	条 項
調査職員	業 務 計 画 書	契 約 締 結 後 14 日 以 内	1	1112 条
調査職員	業 務 打 合 簿	そ の 都 度	1	(契)2 条 (仕)1110 条他

(4) 仕様書に基づいて必要に応じて提出する書類

提出先	名 称	提出期日	部数	条 項
調査職員	担 当 技 術 者 届	担当技術者を定めた場合	1	1109 条
調査職員	担 当 技 術 者 変 更 届	そ の 都 度	1	1109 条
調査職員	照 査 報 告 書	業 務 完 了 後	1	1108 条
調査職員	テクリス登録内容確認書	請負金額 100 万円以上 契約締結後、変更時、 完了時登録後速やかに	1	1110 条
調査職員	身 分 証 明 書 交 付 願	必 要 な 時	1	1116 条
調査職員	事 故 報 告 書	事 故 が 発 生 し た と き	1	1132 条
調査職員	新 技 術 活 用 計 画	NETIS 登録技術の活用を希望するとき	1	1139 条
調査職員	活 用 効 果 調 査 票	業 務 完 了 後	1	1139 条
調査職員	生 産 性 向 上 提 案 書	後段階の設計において 一層の生産性向上の検討の 余地が残されている場合	1	1209 条

業務履行報告書

業務番号		受注者名	
業務名			
履行期間	年 月 日 ～ 年 月 日		
提出日	年 月 日 (月分)		
月 別	予定工程 % ()は工程変更後	実施工程 % ()は工程変更後	備 考
(記事欄)			

※ 業務量による進捗率とする。

総括 調査員	主任 調査員	調査員

管理 技術者	

防雪柵定期点検総括表 (作成例)

■施設諸元

点検日:

管理番号	2-6-3-2	路線名	主要地方道 むつ県道線	工区名	尻屋工区	危険箇所番号	県民局	下北
交通量(台/日)	422	緊急輸送道路	第二次	冬季閉鎖有無	無	地内(起点)	東通村	KP
凍結防止剤散布	有	塩害区分		完成年度		地内(終点)	東通村	KP
事業名	防雪事業	道路延長	310.0 m	施設延長(上り)	0.0 m	施設延長(下り)	300.0 m	施設総延長
施設種類	固定柵	施設構造	吹払柵	収納方法	下部収納			


■健全度評価総括

■損傷位置図一覧

部材\区分	部材数	A	B	C	E	合計
支柱(本)	77	73		4		77
控え材(本)	0	0				0
ワイヤーロープ(本)	0	0				0
アンカー(箇所)	0	0				0
防雪板(枚)	300	284	16			300
基礎(箇所)	77	66		11		77
アンカーボルト(本)	308	252		56		308

所見


防雪板の健全度Bゆるみ・脱落(ボルトの脱落)については、対策工としてボルトを取り付ける必要がある。
 防雪板の健全度B変形・欠損については、軽微な損傷であり脱落や倒壊の可能性が低いいため、対策工は不要とする。

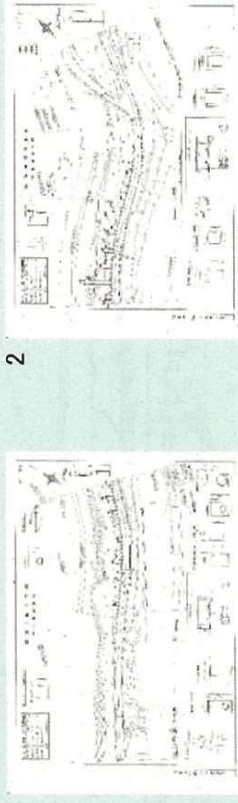



道路台帳平面図
下北郡東通村

図面番号	423-74	縮尺	1/1000
作成年月日	昭和60年3月	日	
補正年月日	平成23年3月	日	
作成機関	国土交通省建設省センター		
図面	土木事務所		

⑤コンクリートU型部材(600)

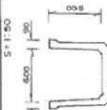

⑥ガードレール

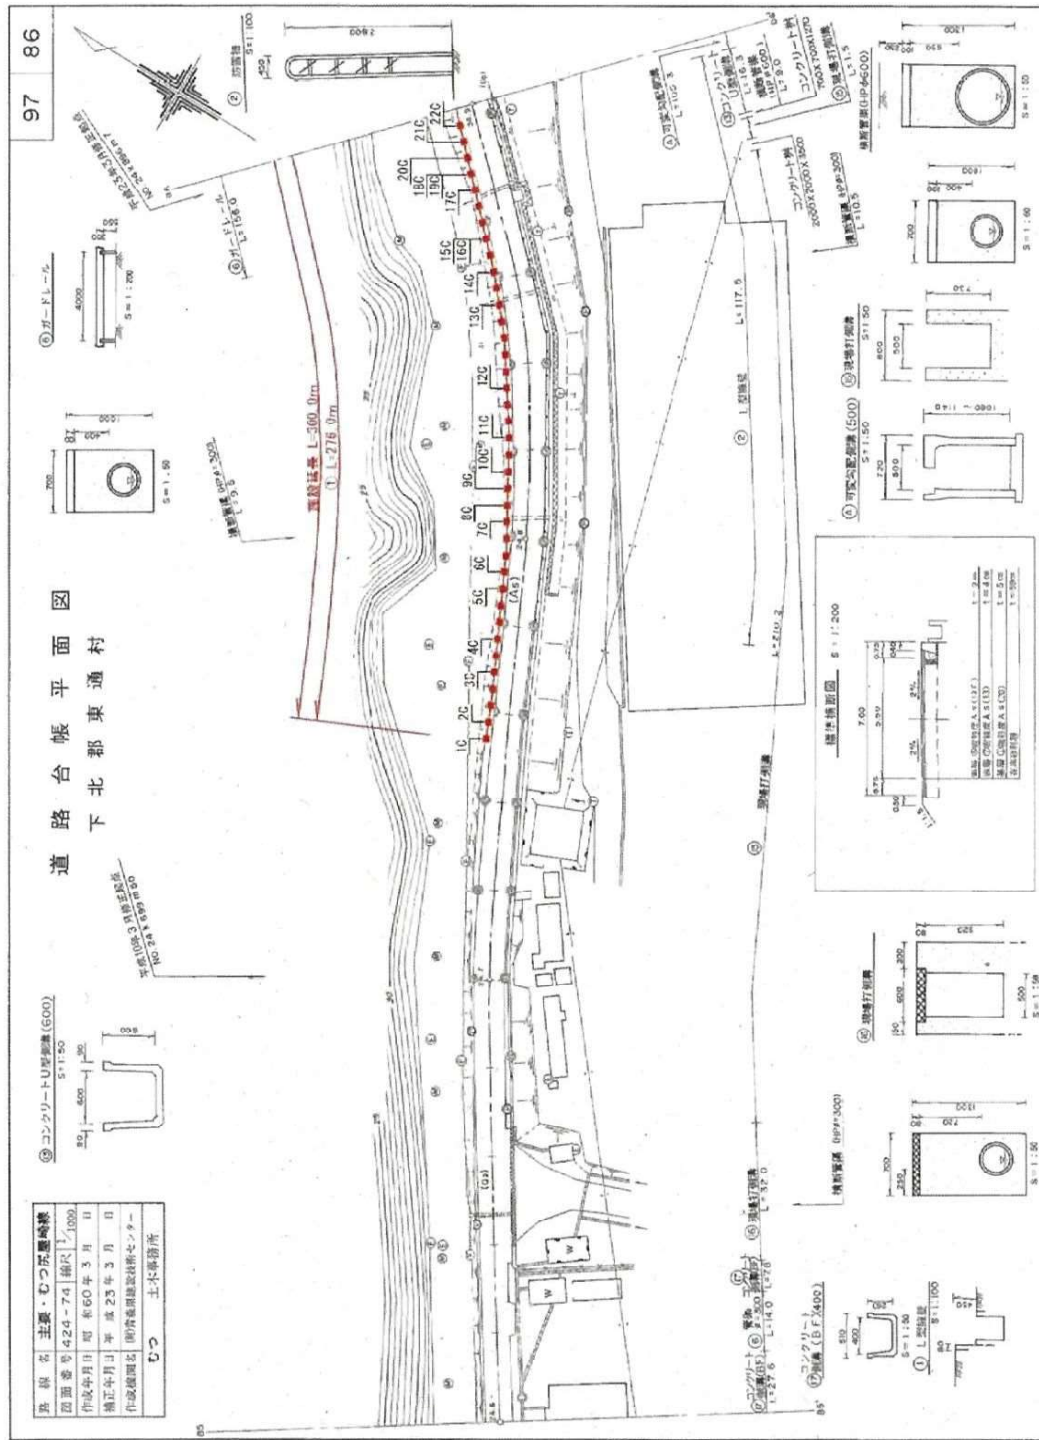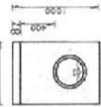

調査者 (特) 国土交通省建設省センター

損傷位置図

防雪柵点検調査 (作成例)

■点検結果内訳

管理番号: 2-6-3-2

損傷番号	緯度	経度	地名(市町村)	地名(その他)	部材	材料	区分	損傷種類	数量	写真番号	対策工(案)
1	41.40400	141.43200	むつ市	東通村大字尻屋字八峠	アンカーボルト	鋼	C	腐食	2	1 1-1	ナット取替工
2	41.40400	141.43200	むつ市	東通村大字尻屋字八峠	基礎	コンクリート	C	変形・欠損	1	1 2-1	断面修復工
3	41.40400	141.43200	むつ市	東通村大字尻屋字八峠	支柱	鋼	C	亀裂	1	1 3-1	支柱取替工
4	41.40400	141.43200	むつ市	東通村大字尻屋字八峠	基礎	コンクリート	C	変形・欠損	1	1 4-1	断面修復工
5	41.40400	141.43200	むつ市	東通村大字尻屋字八峠	基礎	コンクリート	C	変形・欠損	1	1 5-1	断面修復工
6	41.40400	141.43200	むつ市	東通村大字尻屋字八峠	基礎	コンクリート	C	変形・欠損	1	1 6-1	断面修復工
7	41.40400	141.43200	むつ市	東通村大字尻屋字八峠	基礎	コンクリート	C	変形・欠損	1	1 7-1	断面修復工
8	41.40400	141.43200	むつ市	東通村大字尻屋字八峠	基礎	コンクリート	C	変形・欠損	1	1 8-1	断面修復工
9	41.40400	141.43200	むつ市	東通村大字尻屋字八峠	基礎	コンクリート	C	変形・欠損	1	1 9-1	断面修復工
10	41.40400	141.43200	むつ市	東通村大字尻屋字八峠	基礎	コンクリート	C	変形・欠損	1	1 10-1	断面修復工
11	41.40400	141.43200	むつ市	東通村大字尻屋字八峠	基礎	コンクリート	C	変形・欠損	1	1 11-1	断面修復工
12	41.40400	141.43200	むつ市	東通村大字尻屋字八峠	基礎	コンクリート	C	変形・欠損	1	1 12-1	断面修復工
13	41.40400	141.43200	むつ市	東通村大字尻屋字八峠	基礎	コンクリート	C	変形・欠損	1	1 13-1	断面修復工
14	41.40400	141.43200	むつ市	東通村大字尻屋字八峠	支柱	鋼	C	破断	1	1 14-1	支柱取替工
15	41.40400	141.43200	むつ市	東通村大字尻屋字八峠	支柱	鋼	C	破断	1	1 15-1	支柱取替工
16	41.40400	141.43200	むつ市	東通村大字尻屋字八峠	アンカーボルト	鋼	C	腐食	1	1 16-1	ナット取替工
17	41.40400	141.43200	むつ市	東通村大字尻屋字八峠	アンカーボルト	鋼	C	腐食	2	1 17-1	ナット取替工
18	41.40400	141.43200	むつ市	東通村大字尻屋字八峠	支柱	鋼	C	亀裂	1	1 18-1	支柱取替工
19	41.40400	141.43200	むつ市	東通村大字尻屋字八峠	アンカーボルト	鋼	C	腐食	2	1 19-1	ナット取替工
20	41.40400	141.43200	むつ市	東通村大字尻屋字八峠	アンカーボルト	鋼	C	腐食	2	1 20-1	ナット取替工
21	41.40400	141.43200	むつ市	東通村大字尻屋字八峠	アンカーボルト	鋼	C	腐食	2	1 21-1	ナット取替工
22	41.40400	141.43200	むつ市	東通村大字尻屋字八峠	アンカーボルト	鋼	C	腐食	2	1 22-1	ナット取替工
23	41.40400	141.43200	むつ市	東通村大字尻屋字八峠	アンカーボルト	鋼	C	腐食	2	2 23-1	ナット取替工
24	41.40400	141.43200	むつ市	東通村大字尻屋字八峠	アンカーボルト	鋼	C	腐食	1	2 24-1	ナット取替工
25	41.40400	141.43200	むつ市	東通村大字尻屋字八峠	アンカーボルト	鋼	C	腐食	2	2 25-1	ナット取替工

防雪柵点検調査 (作成例)

5/16

管理番号: 2-6-3-2

■点検結果内訳

検体番号	緯度	経度	地名(市町村)	地名(その他)	部材	材料	区分	損傷種類	数量	写真番号	対策工(案)
26	41.40400	141.43200	むつ市	東通村大字尻屋字八峠	アンカーボルト	鋼	C	腐食	2	2 26-1	ナット取替工
27	41.40400	141.43200	むつ市	東通村大字尻屋字八峠	防雪板	鋼	B	変形・欠損	1	2 27-1	その他
28	41.40400	141.43200	むつ市	東通村大字尻屋字八峠	防雪板	鋼	B	ゆるみ・脱落	1	2 28-1	その他
29	41.40400	141.43200	むつ市	東通村大字尻屋字八峠	アンカーボルト	鋼	C	腐食	2	2 29-1	ナット取替工
30	41.40400	141.43200	むつ市	東通村大字尻屋字八峠	防雪板	鋼	B	腐食	2	2 30-1	防錆工
31	41.40400	141.43200	むつ市	東通村大字尻屋字八峠	アンカーボルト	鋼	C	腐食	2	2 31-1	ナット取替工
32	41.40400	141.43200	むつ市	東通村大字尻屋字八峠	防雪板	鋼	B	腐食	2	2 32-1	防錆工
33	41.40400	141.43200	むつ市	東通村大字尻屋字八峠	アンカーボルト	鋼	C	腐食	2	2 33-1	ナット取替工
34	41.40400	141.43200	むつ市	東通村大字尻屋字八峠	アンカーボルト	鋼	C	腐食	2	2 34-1	ナット取替工
35	41.40400	141.43200	むつ市	東通村大字尻屋字八峠	アンカーボルト	鋼	C	腐食	2	2 35-1	ナット取替工
36	41.40400	141.43200	むつ市	東通村大字尻屋字八峠	アンカーボルト	鋼	C	腐食	2	2 36-1	ナット取替工
37	41.40400	141.43200	むつ市	東通村大字尻屋字八峠	アンカーボルト	鋼	C	腐食	2	2 37-1	ナット取替工
38	41.40400	141.43200	むつ市	東通村大字尻屋字八峠	アンカーボルト	鋼	C	腐食	2	2 38-1	ナット取替工
39	41.40400	141.43200	むつ市	東通村大字尻屋字八峠	アンカーボルト	鋼	C	腐食	2	2 39-1	ナット取替工
40	41.40400	141.43200	むつ市	東通村大字尻屋字八峠	アンカーボルト	鋼	C	腐食	2	2 40-1	ナット取替工
41	41.40400	141.43200	むつ市	東通村大字尻屋字八峠	アンカーボルト	鋼	C	腐食	1	2 41-1	ナット取替工
42	41.40400	141.43200	むつ市	東通村大字尻屋字八峠	防雪板	鋼	B	ゆるみ・脱落	1	2 42-1	その他
43	41.40400	141.43200	むつ市	東通村大字尻屋字八峠	アンカーボルト	鋼	C	腐食	1	2 43-1	ナット取替工
44	41.40400	141.43200	むつ市	東通村大字尻屋字八峠	防雪板	鋼	B	ゆるみ・脱落	1	2 44-1	その他
45	41.40400	141.43200	むつ市	東通村大字尻屋字八峠	アンカーボルト	鋼	C	腐食	1	2 45-1	ナット取替工
46	41.40400	141.43200	むつ市	東通村大字尻屋字八峠	アンカーボルト	鋼	C	腐食	1	2 46-1	ナット取替工
47	41.40400	141.43200	むつ市	東通村大字尻屋字八峠	アンカーボルト	鋼	C	腐食	2	2 47-1	ナット取替工
48	41.40400	141.43200	むつ市	東通村大字尻屋字八峠	防雪板	鋼	B	腐食	1	2 48-1	防錆工
49	41.40400	141.43200	むつ市	東通村大字尻屋字八峠	アンカーボルト	鋼	C	腐食	1	2 49-1	ナット取替工
50	41.40400	141.43200	むつ市	東通村大字尻屋字八峠	防雪板	鋼	B	腐食	4	2 50-1	防錆工

防雪柵点検写真調書 (作成例)

管理番号:

■ 区分B、C、Eの写真

写真番号	1-1	部材/材料	アンカーボルト	鋼	写真番号	3-1	部材/材料	支柱	鋼
区分	C	損傷種類	腐食		区分	C	損傷種類	亀裂	
数量	2	対策工(案)	ナット取替工		数量	1	対策工(案)	支柱取替工	




写真番号	4-1	部材/材料	基礎	コンクリート	写真番号	6-1	部材/材料	基礎	コンクリート
区分	C	損傷種類	変形・欠損		区分	C	損傷種類	変形・欠損	
数量	1	対策工(案)	断面修復工		数量	1	対策工(案)	断面修復工	



(作成例)

[illegible]

下り車線側

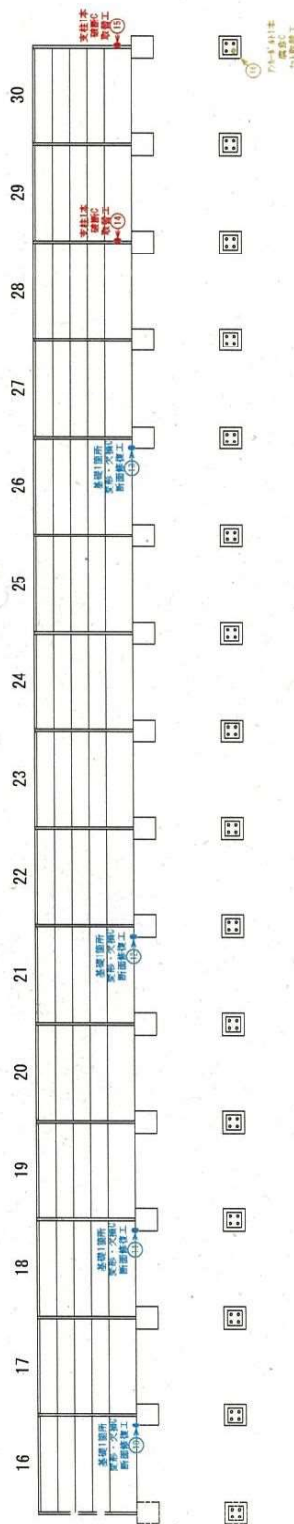

部材 / 区分	A	B	C	E	合計
支柱(本)	31	-	3	-	31
控え材(本)	-	-	-	-	-
ワイヤロープ(本)	-	-	-	-	-
アンカー(箇所)	-	-	-	-	-
防雪板(枚)	120	-	-	-	120
基礎(箇所)	31	-	11	-	31
アンカーボルト(本)	124	-	3	-	124
その他	-	-	-	-	-
所見					

部材 / 区分	部材数	A	B	C	E	合計
支柱 (本)	77	73	-	4	-	77
控え材 (本)	-	-	-	-	-	-
714×107 (本)	-	-	-	-	-	-
アンカー (箇所)	-	-	-	-	-	-
防雪板 (枚)	300	284	16	-	-	300
基礎 (箇所)	77	66	-	11	-	77
アンカーボルト (本)	308	252	-	56	-	308
その他	-	-	-	-	-	-
所見						

※その他の数量は、破損箇所のみ数量である。

1スパン部材

部材 / 区分	部材数
支柱 (本)	1
控え材 (本)	-
ワイヤー (本)	-
アンカー (箇所)	-
防雪板 (枚)	4
基礎 (箇所)	1
アソビ材 (本)	4

防雪柵調査写真

管理番号: 2-6-3-2 (作成例)

(←むつ方面)



(尻屋崎方面 →)



(尻屋崎方面 →)

起点部

終点部