


令和8年度 防 雪 工事

工事番号	第6647号		
路線名	八戸野辺地線外		
施工箇所	上北郡東北町	地内	大字大浦外
位置図	縮尺	-	
図面番号	1	葉中	1
上北県土整備事務所			
青 森 県			

当初設計図

令和8年度 第6647号 八戸野辺地線外 防雪工事 位置図

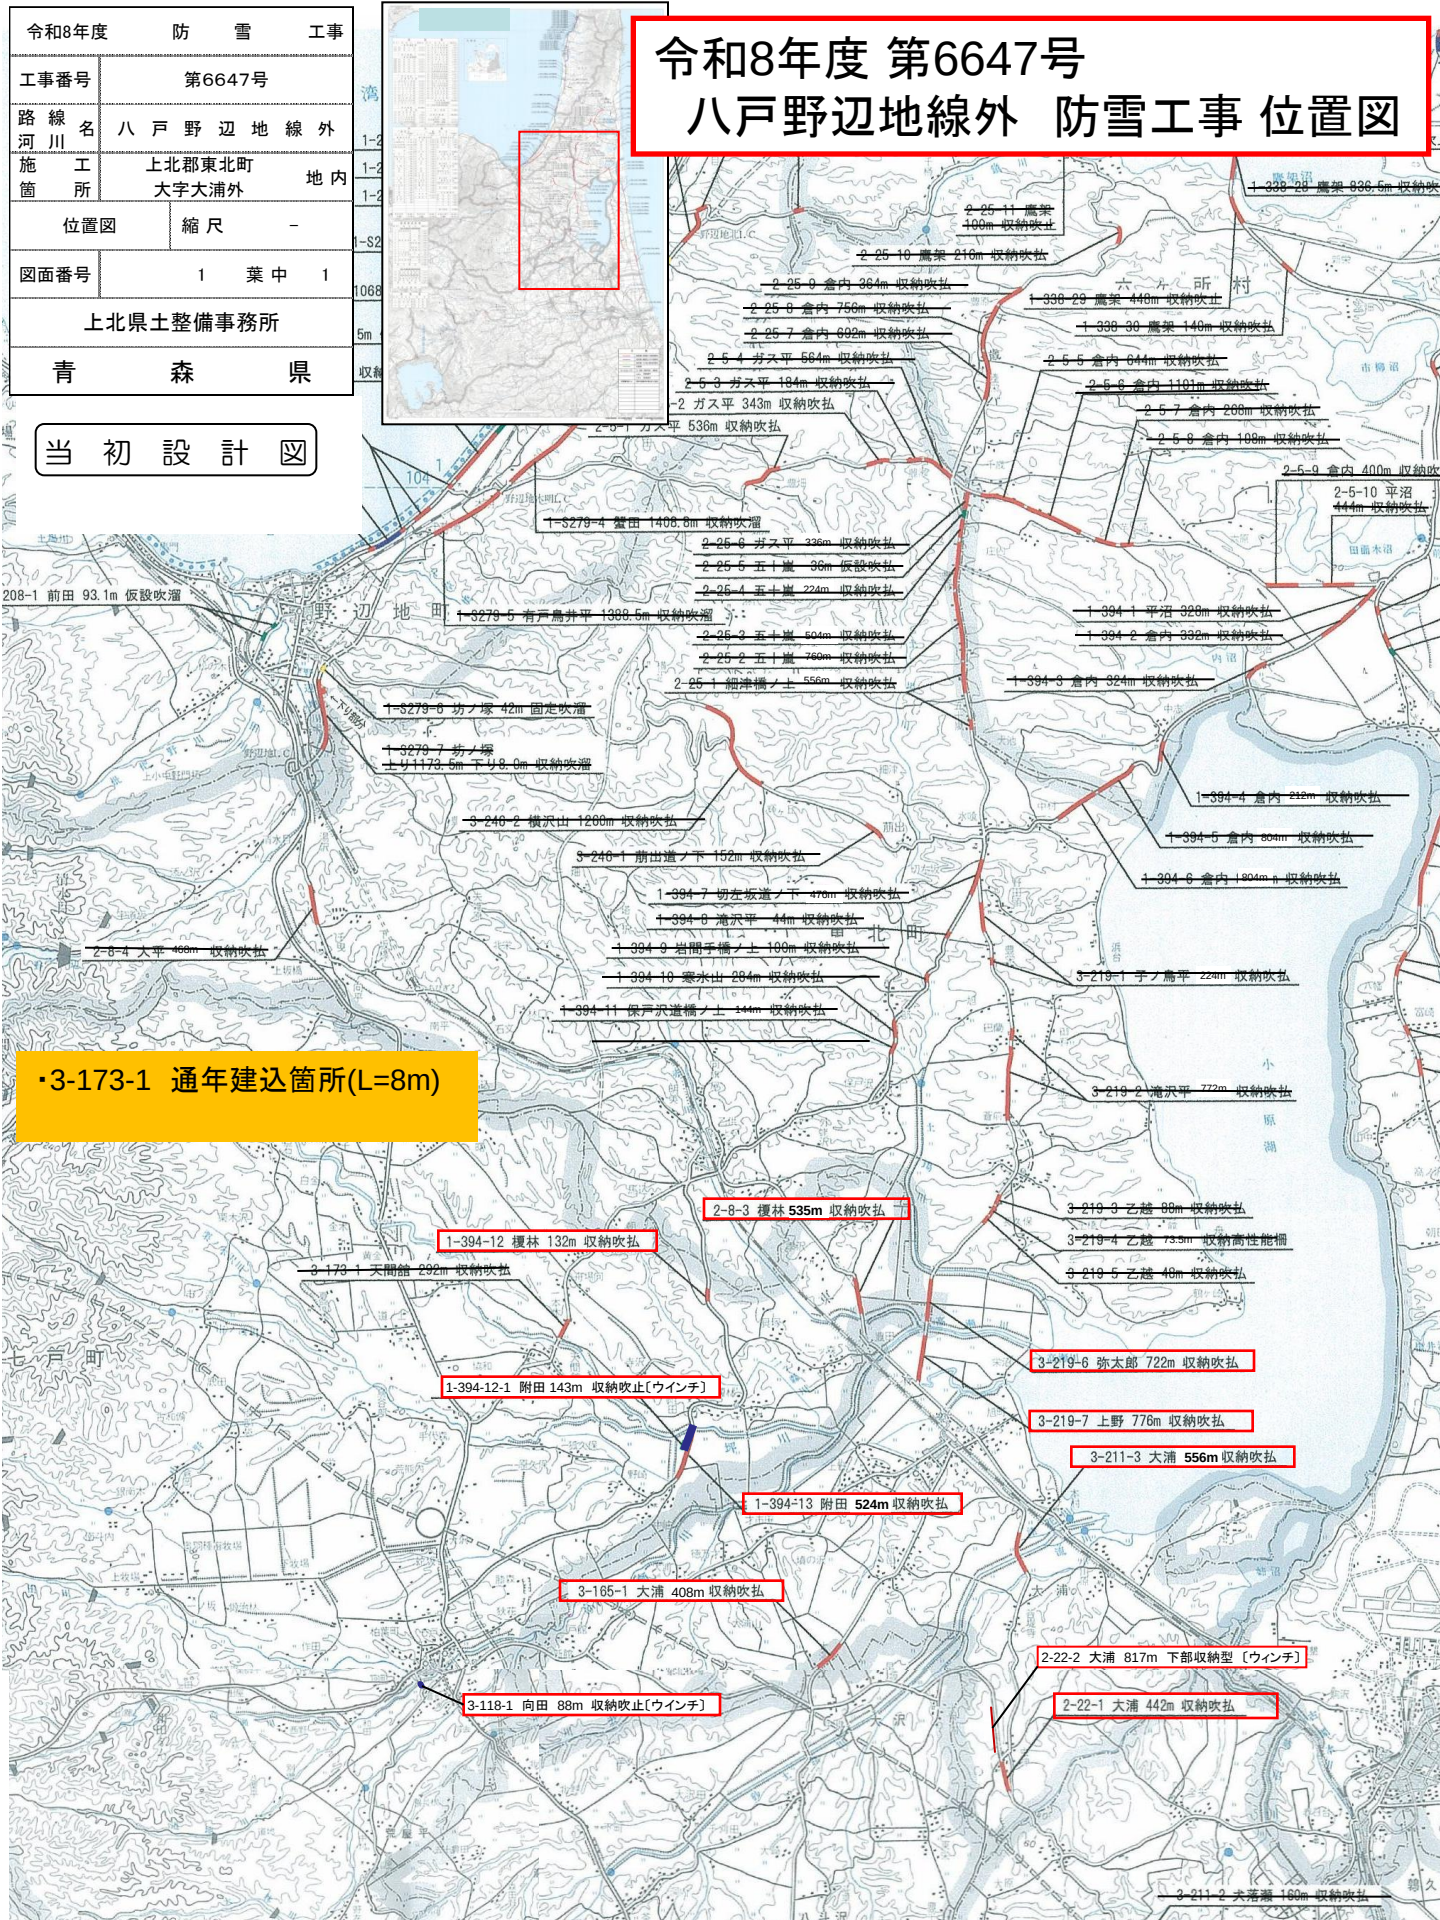

・3-173-1 通年建込箇所(L=8m)