令和8年度 河床整理（緊急浚渫推進）工事		
工事番号	第 6011 号	
路線河川名	坂牛川	
施行箇所	八戸市西白山台六丁目外地内	
位置図	縮尺	—
図面番号	2 葉中 1	
三八県土整備事務所		
青森県		

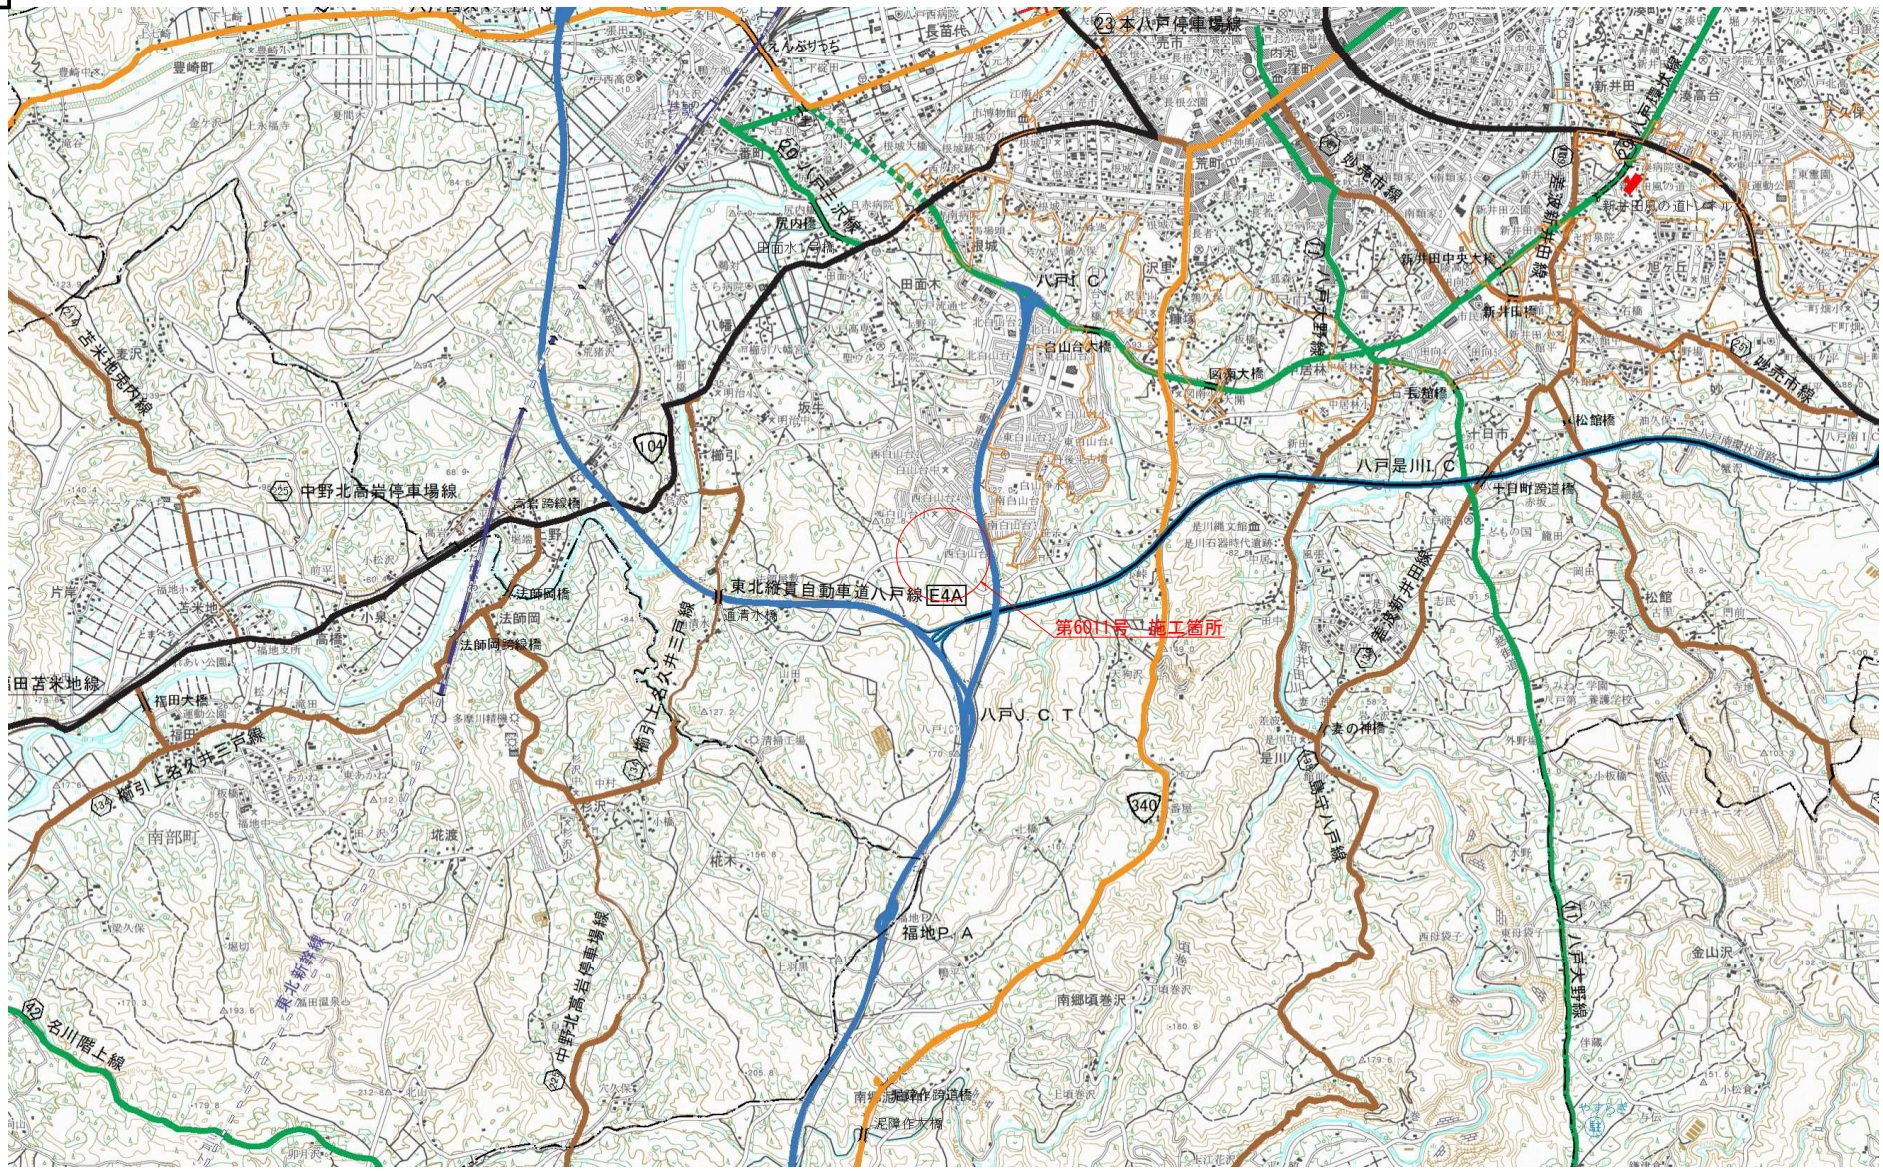

令和8年度 河床整理（緊急浚渫推進）工事		
工事番号	第 6011 号	
路線 河川名	坂牛川	
施工 個所	八戸市西白山台六丁目外地内	
平面図	縮尺	－
図面番号	2 葉中 2	
三八県土整備事務所		
青　森　県		

平　面　図

S=1:3,000

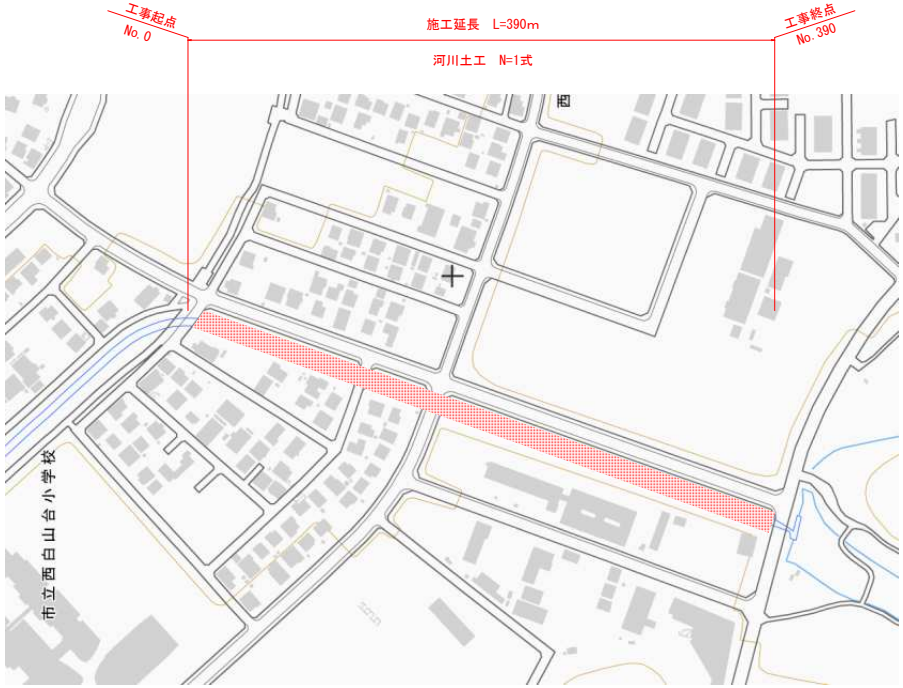

標準横断図

S=1:100

