
令和　8　年度　河川災害復旧　工事	
工事番号	8災　第　7-2　号
路線河川名	桂　川
施行箇所	五所川原市相内 地内
平面図・縦断図	縮尺　図示
図面番号	8 葉 中 1
西北県土整備事務所	
青　森　県	

位　置　図




平面図

S=1:500

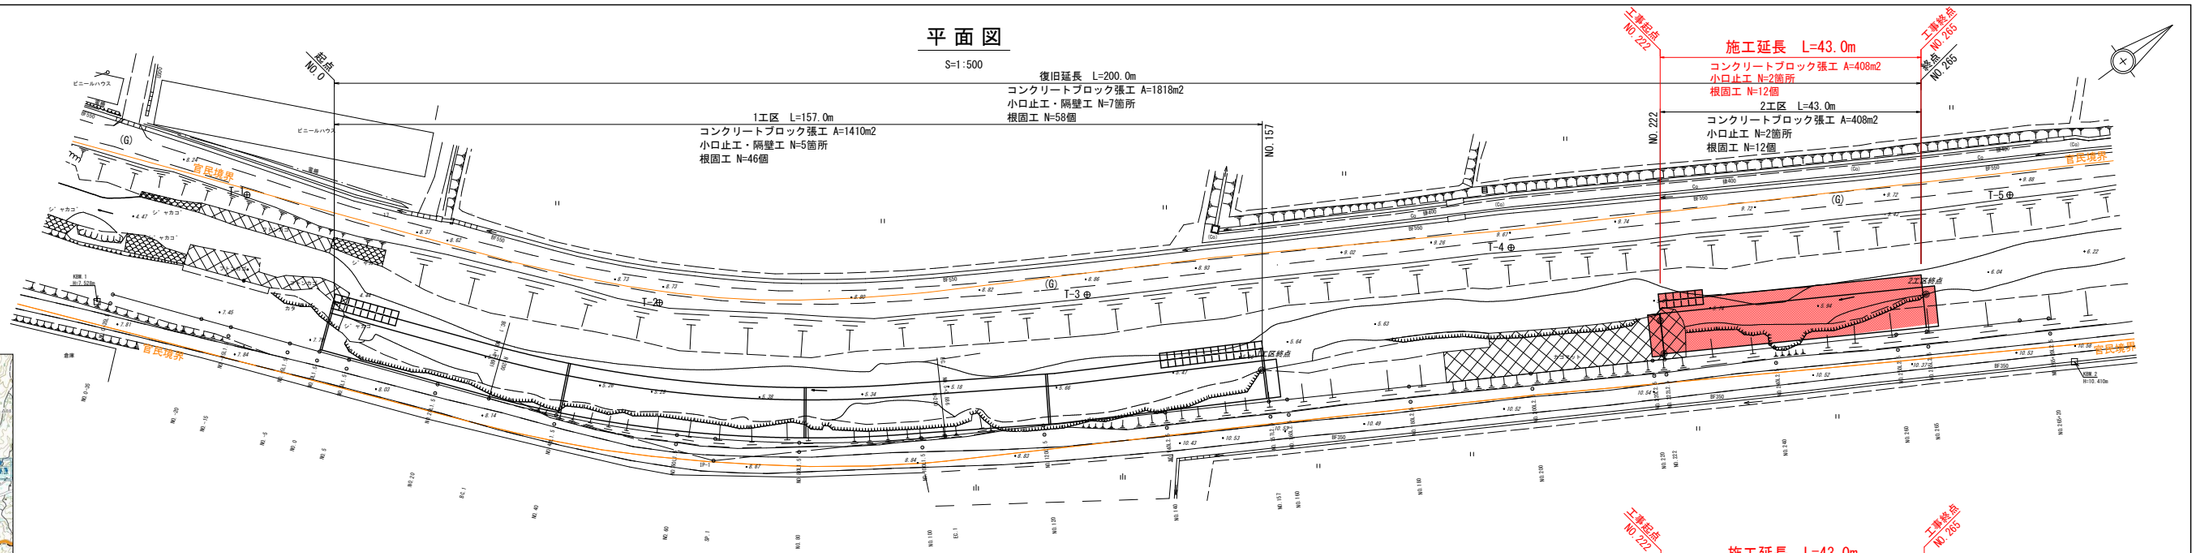

縦断図

V=1:100
H=1:500

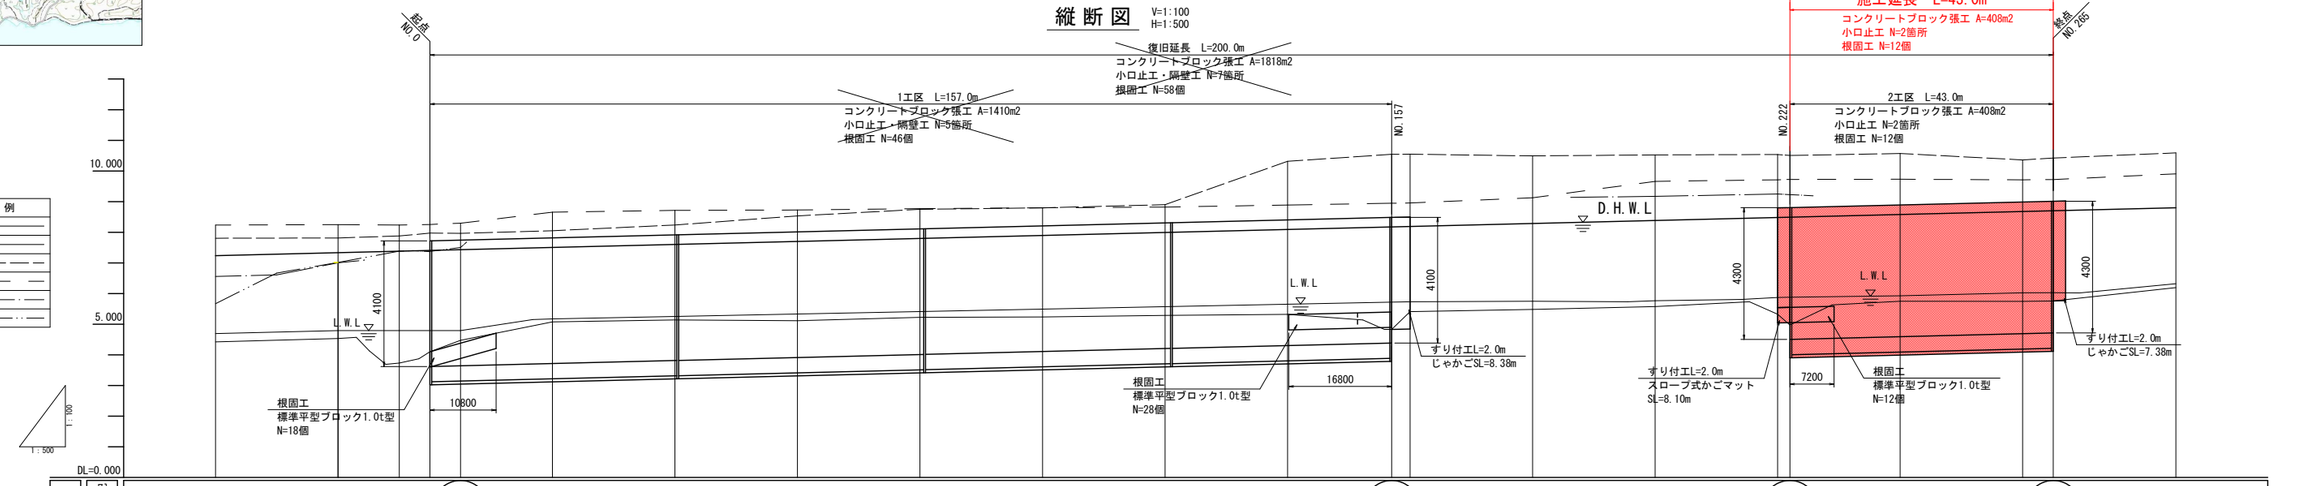

凡　例


河　床　高	———
水　位	———
左岸地盤高	— — —
右岸地盤高	— — —
左岸護岸高	—·—·—
右岸護岸高	—··—··—

| 現況 | | |


令和　8　年度　河川災害復旧　工事	
工事番号	8災　第　7-2　号
路線河川名	桂　川
施行箇所	五所川原市相内　地内
標準断面図	縮尺　1:100
図面番号	8　葉　中　2
西北県土整備事務所	
青　森　県	

標準断面図

1工区

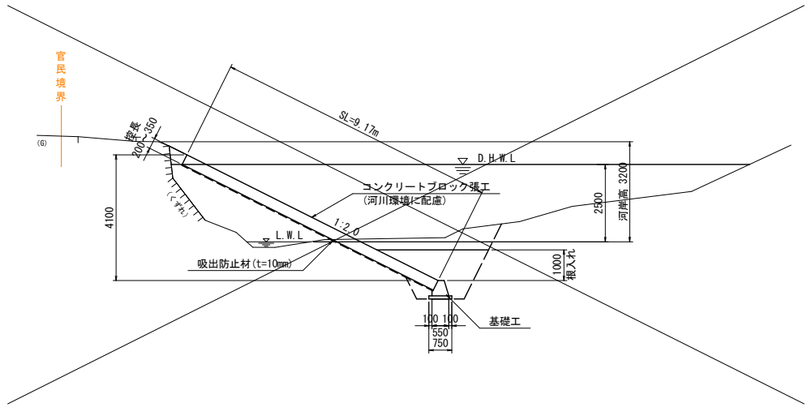

2工区

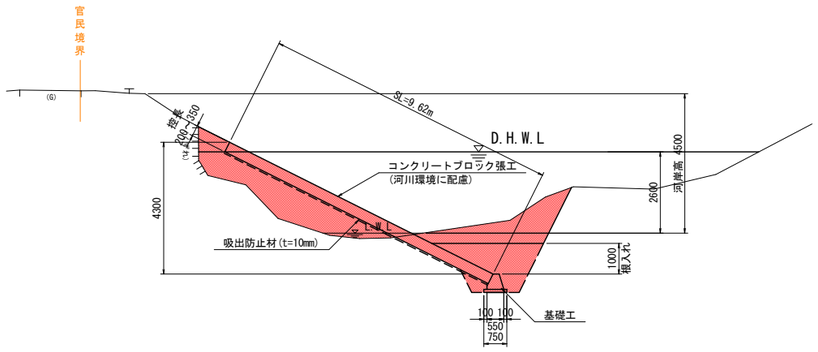


令和　8　年度　河川災害復旧　工事	
工事番号	8災　第　7-2　　号
路線河川名	桂　川
施行箇所	五所川原市相内 地内
構造図	縮尺　図示
図面番号	8 葉 中 3
西北県土整備事務所	
青　森　県	

コンクリートブロック張工展開図

V=1:100
H=1:250

1工区

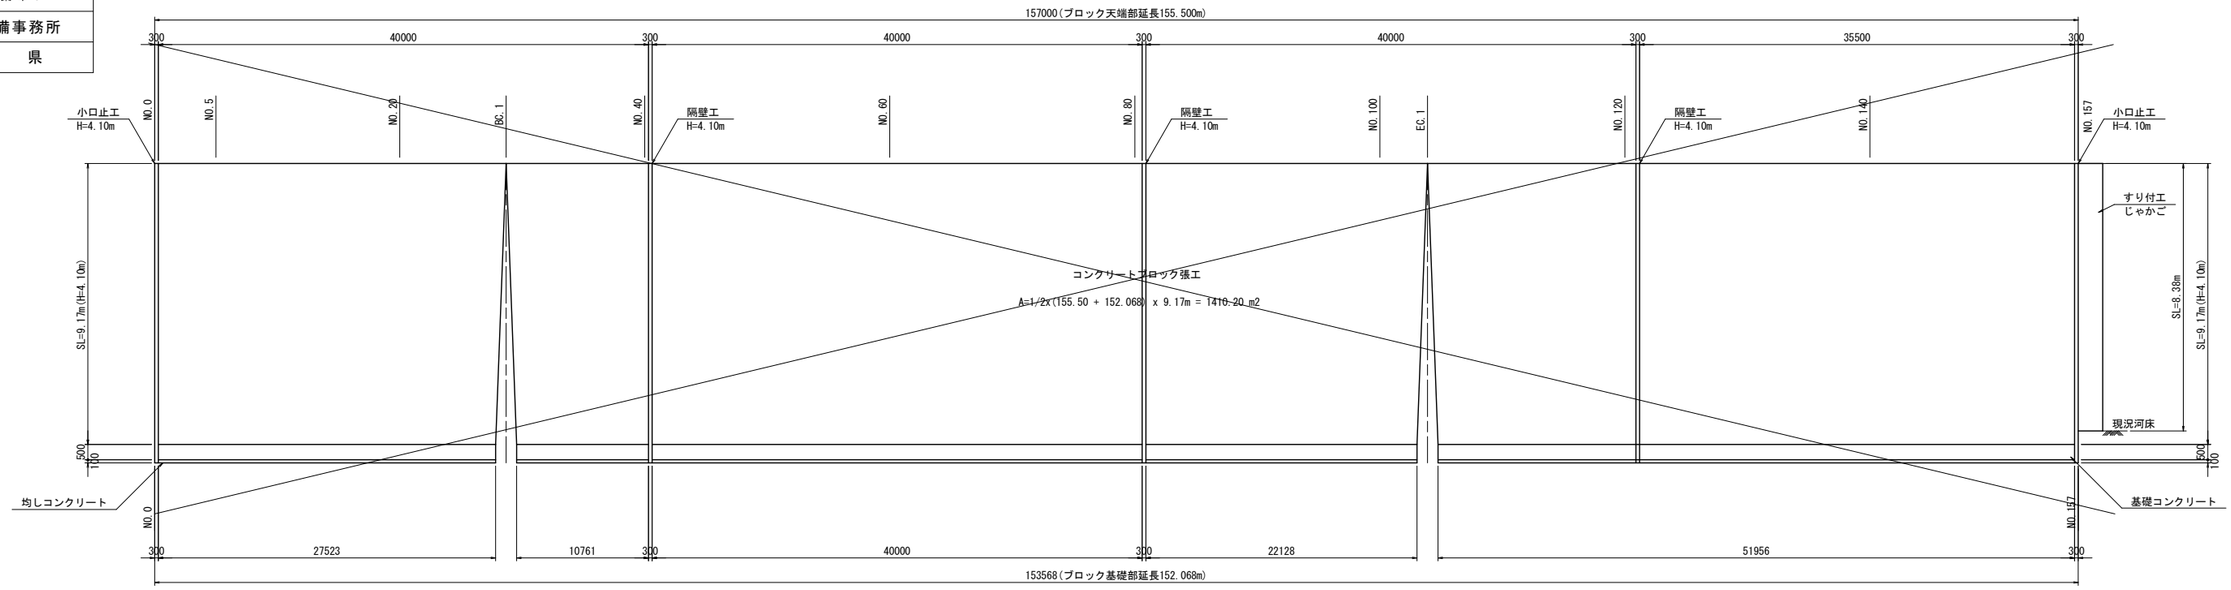


小口止工・隔壁工


S=1:100

1工区

側面図

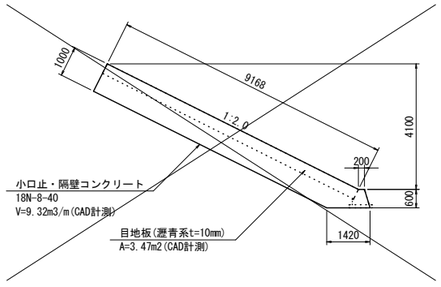


正面図

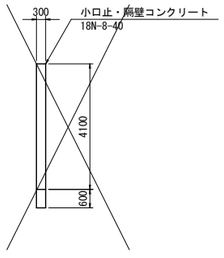


2工区

側面図

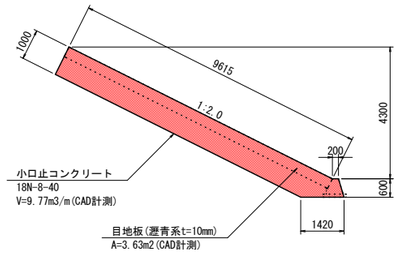


正面図

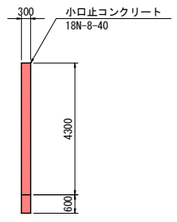


基礎工

S=1:20

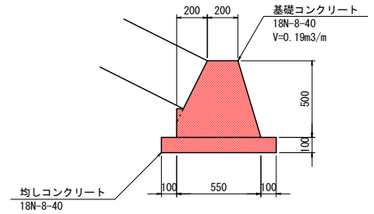

2工区

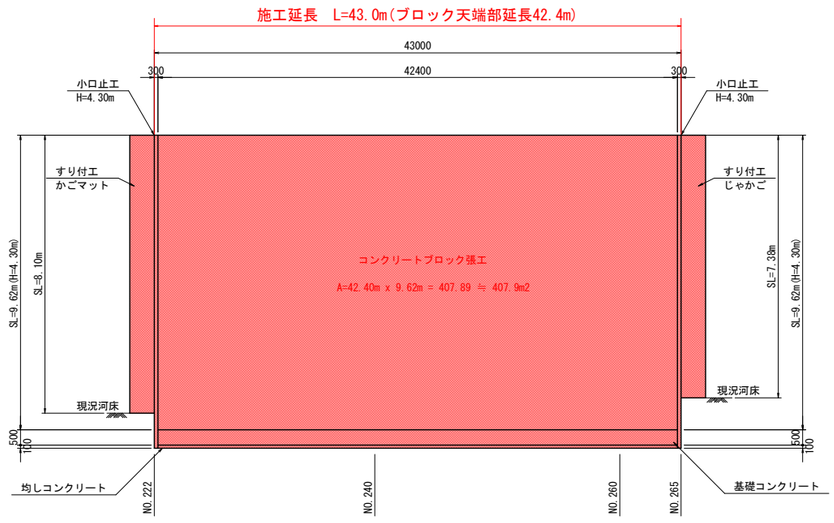


令和　8　年度　河川災害復旧　工事	
工事番号	8災　第　7-2　　号
路線河川名	桂　川
施行箇所	五所川原市相内　地内
横断図（1／2）	縮尺　1:100
図面番号	8　葉　中　4
西北県土整備事務所	
青　森　県	

NO.120～NO.180

NO.180

GH=9.000
FH=

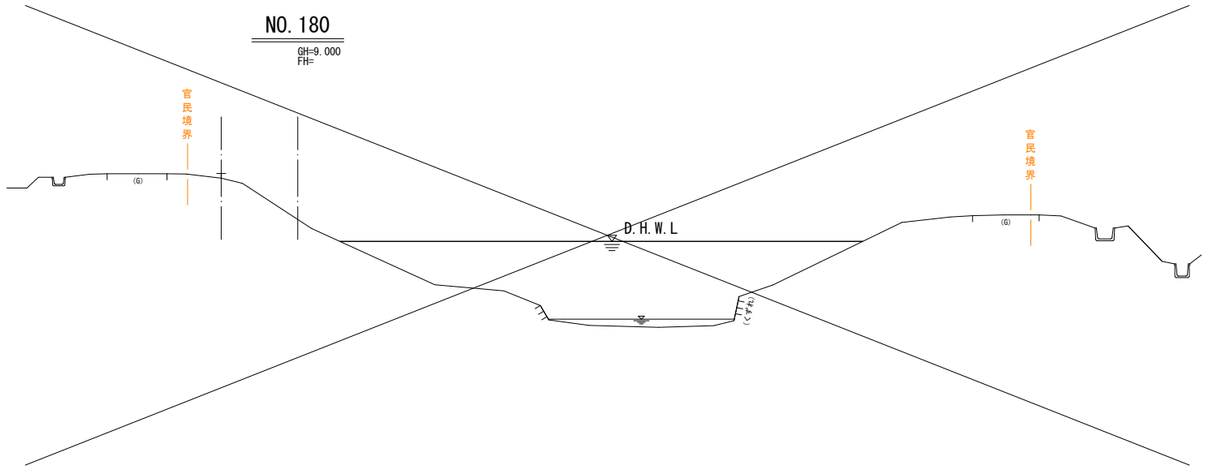


DL=0.000

1工区終点

NO.157

GH=8.851
FH=


名　称	記号	数　量
機械掘削	C1	2.9
機械床堀	C2	2.4
盛土(W<2.5m)	B1	0.1
盛土(2.5m≦W<4.0m)	B2	－
盛土(4.0m≦W)	B3	－
埋戻(W<1.0m)	RA1	0.9
埋戻(1.0m≦W<4.0m)	RA2	－
埋戻(4.0m≦W)	RA3	－
河床埋戻	RA4	1.3
切土法面整形	L1	6.8
盛土法面整形	L2	2.9
張芝	L3	1.6

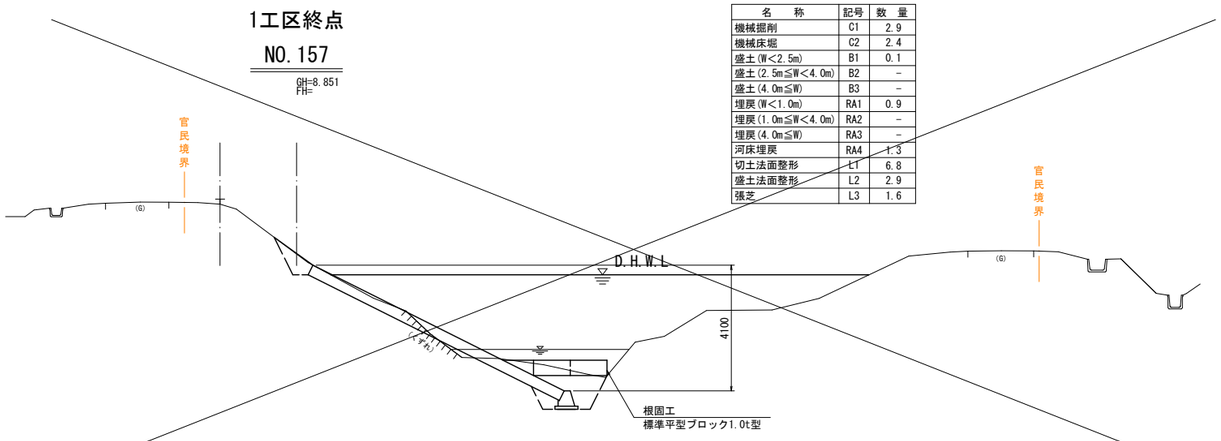

DL=0.000

NO.200


GH=9.171
FH=

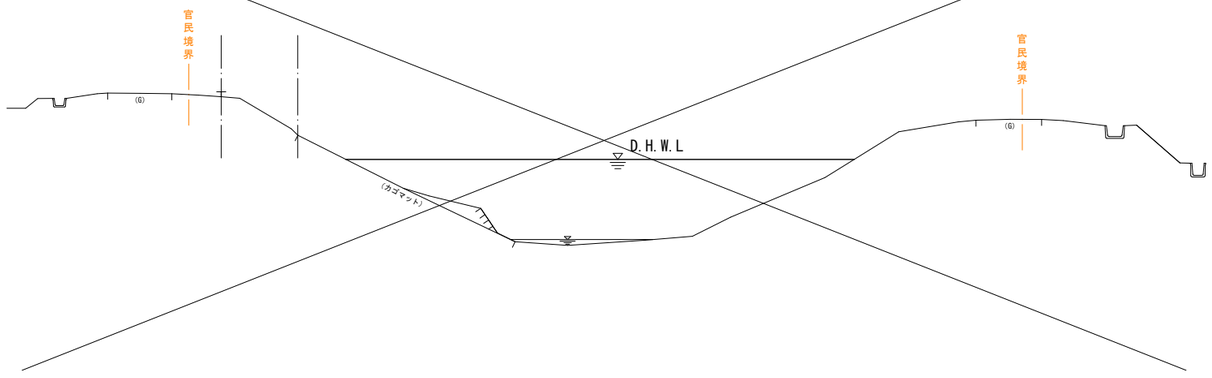

DL=0.000

NO.160

GH=8.877
FH=

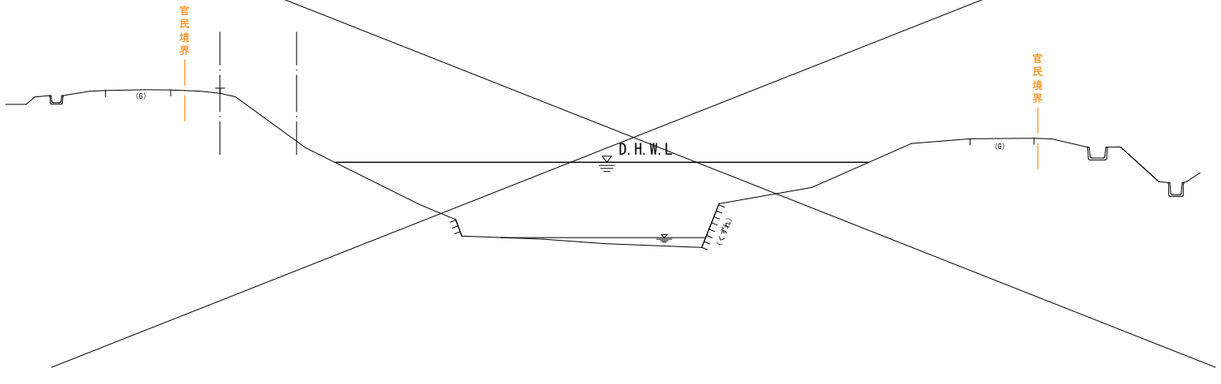


DL=0.000

起点

NO.220

GH=9.243
FH=

名　称	記号	数　量
機械掘削	C1	0.5
機械床堀	C2	－
盛土(W<2.5m)	B1	－
盛土(2.5m≦W<4.0m)	B2	－
盛土(4.0m≦W)	B3	－
埋戻(W<1.0m)	RA1	0.4
埋戻(1.0m≦W<4.0m)	RA2	－
埋戻(4.0m≦W)	RA3	－
河床埋戻	RA4	－
切土法面整形	L1	－
盛土法面整形	L2	0.7
張芝	L3	0.7

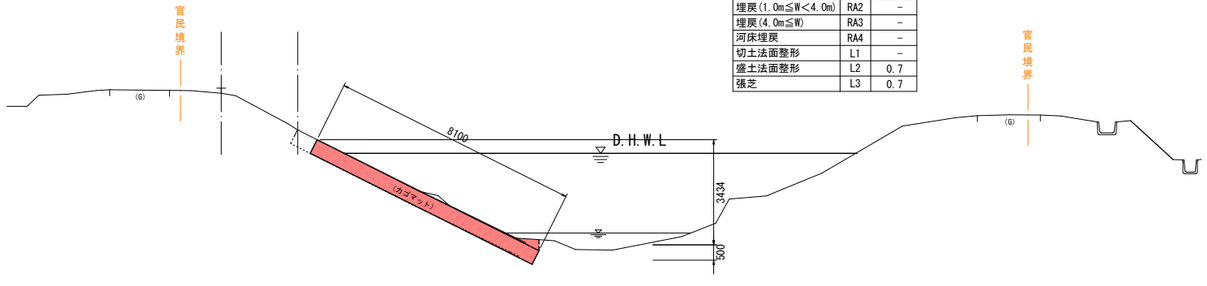

DL=0.000


令和　8　年度　河川災害復旧　工事	
工事番号	8災　第　7-2　　号
路線河川名	桂　川
施行箇所	五所川原市相内　地内
横断図（2／2）	縮尺　1:100
図面番号	8　葉　中　5
西北県土整備事務所	
青　森　県	

NO.200～NO.260

NO.260

GH=9.274
FH=

名　称	記号	数　量
機械掘削	C1	4.2
機械床堀	C2	4.3
盛土(W<2.5m)	B1	0.4
盛土(2.5m≦W<4.0m)	B2	－
盛土(4.0m≦W)	B3	－
埋戻(W<1.0m)	RA1	0.7
埋戻(1.0m≦W<4.0m)	RA2	－
埋戻(4.0m≦W)	RA3	－
河床埋戻	RA4	2.8
切土法面整形	L1	6.3
盛土法面整形	L2	3.5
張芝	L3	1.2

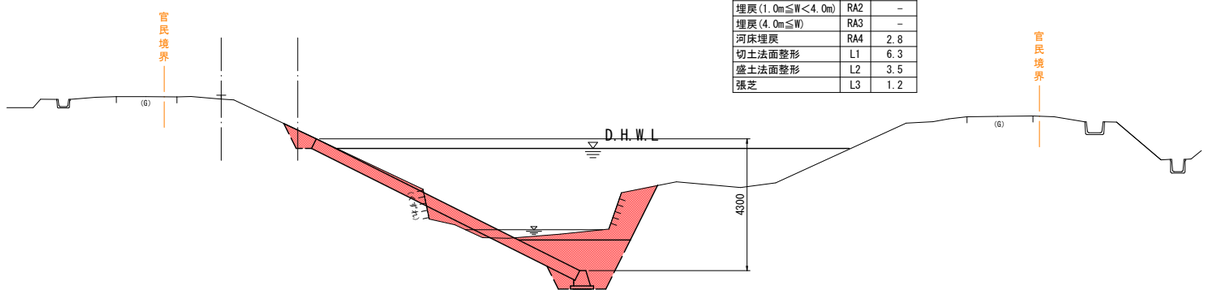

DL=0.000


起点

2工区起点

NO.222

GH=9.232
FH=

名　称	記号	数　量
機械掘削	C1	－
機械床堀	C2	2.6
盛土(W<2.5m)	B1	－
盛土(2.5m≦W<4.0m)	B2	－
盛土(4.0m≦W)	B3	－
埋戻(W<1.0m)	RA1	2.0
埋戻(1.0m≦W<4.0m)	RA2	－
埋戻(4.0m≦W)	RA3	－
河床埋戻	RA4	1.3
切土法面整形	L1	－
盛土法面整形	L2	9.6
張芝	L3	1.0

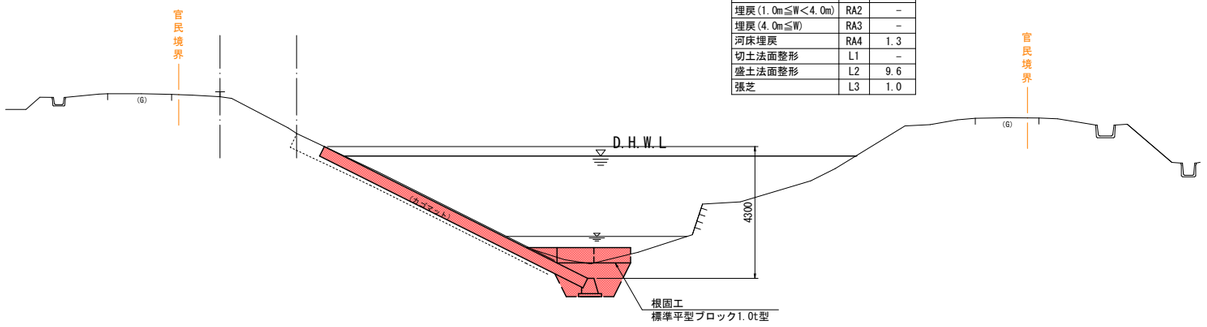

DL=0.000

DL=0.000


終点

2工区起点、終点

NO.265

GH=9.270
FH=

名　称	記号	数　量
機械掘削	C1	3.9
機械床堀	C2	4.3
盛土(W<2.5m)	B1	0.1
盛土(2.5m≦W<4.0m)	B2	－
盛土(4.0m≦W)	B3	－
埋戻(W<1.0m)	RA1	0.7
埋戻(1.0m≦W<4.0m)	RA2	－
埋戻(4.0m≦W)	RA3	－
河床埋戻	RA4	2.8
切土法面整形	L1	7.9
盛土法面整形	L2	1.8
張芝	L3	1.2

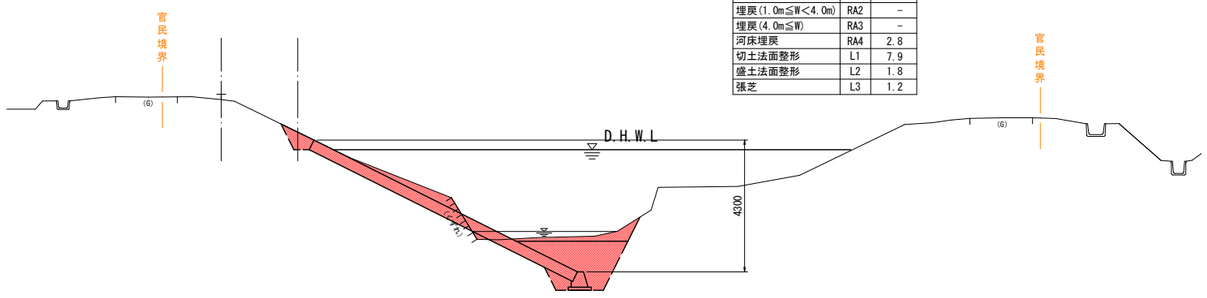


DL=0.000

NO.240

GH=8.148
FH=


名　称	記号	数　量
機械掘削	C1	5.6
機械床堀	C2	4.3
盛土(W<2.5m)	B1	5.9
盛土(2.5m≦W<4.0m)	B2	－
盛土(4.0m≦W)	B3	－
埋戻(W<1.0m)	RA1	0.3
埋戻(1.0m≦W<4.0m)	RA2	－
埋戻(4.0m≦W)	RA3	－
河床埋戻	RA4	2.8
切土法面整形	L1	2.4
盛土法面整形	L2	7.3
張芝	L3	1.1

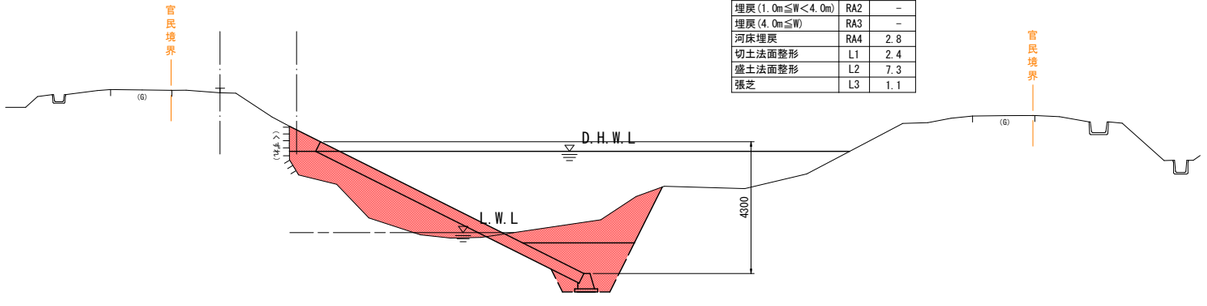

DL=0.000

NO.265+20

GH=9.420
FH=

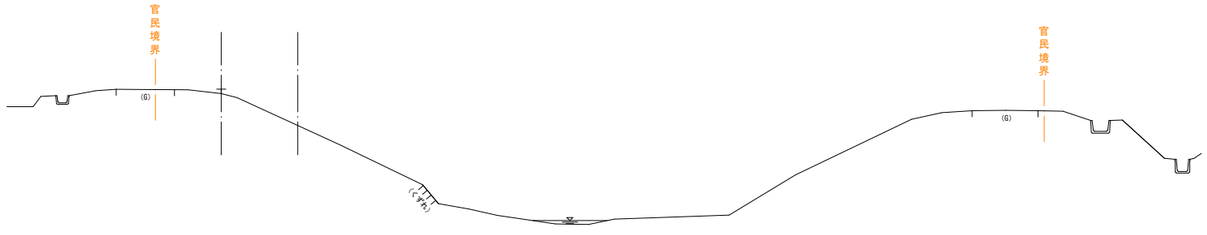


DL=0.000

令和　8　年度　河川災害復旧　工事	
工事番号	8災　第　7-2　号
路線河川名	桂　川
施行箇所	五所川原市相内　地内
根固工配置図	縮尺　図示
図面番号	8 葉 中 6
西北県土整備事務所	
青　森　県	


根固工配置図

S=1:200


展開図 － 1

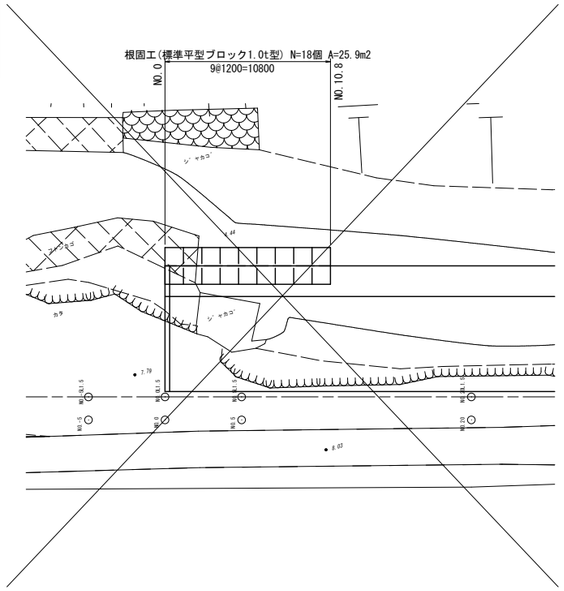

展開図 － 2

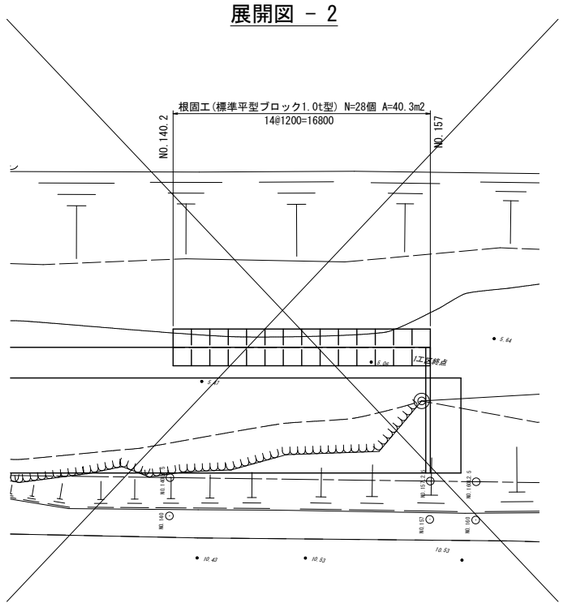


展開図 － 3

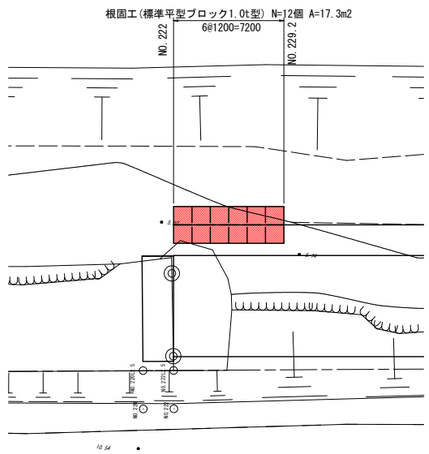


標準断面図

S=1:100


標準断面図 － 1

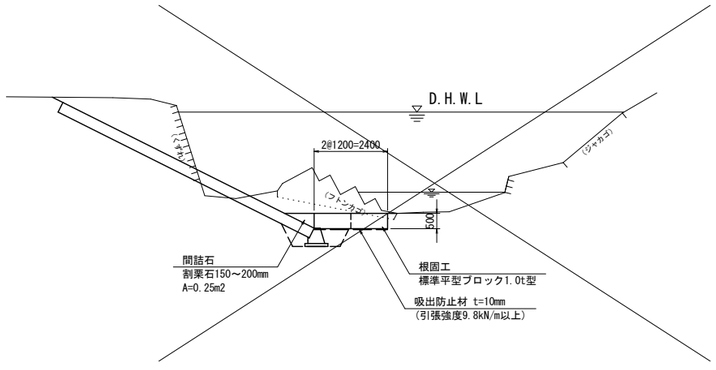

標準断面図 － 2

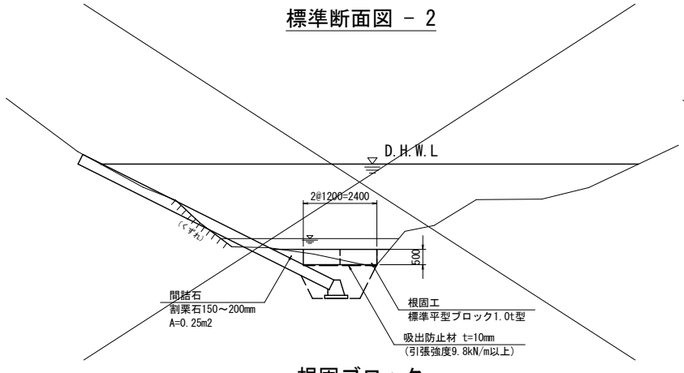


標準断面図 － 3

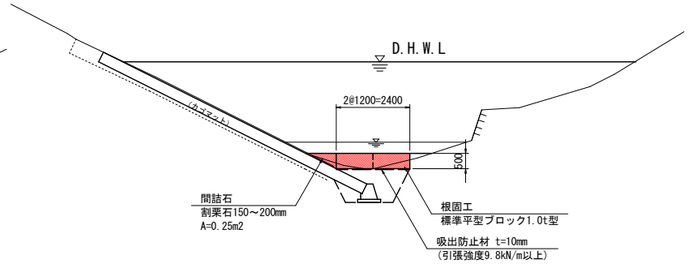

根固ブロック

S=1:30

1.0t型

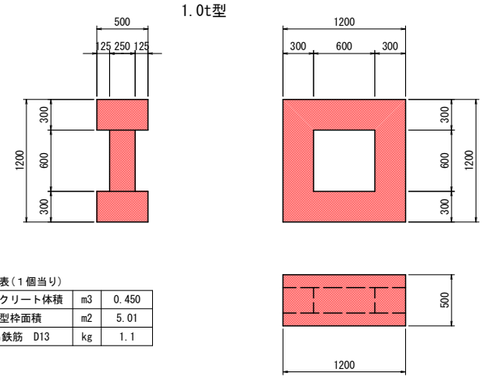


材料表(1個当り)

コンクリート体積	m3	0.450
型枠面積	m2	5.01
吊鉄筋　D13	kg	1.1

令和　8　年度　河川災害復旧　工事	
工事番号	8災　第　7-2　号
路線河川名	桂　川
施行箇所	五所川原市相内　地内
仮設工一般図(1/2)	縮尺　図示
図面番号	8　葉　中　7
西北県土整備事務所	
青　森　県	


平面図


S=1:500

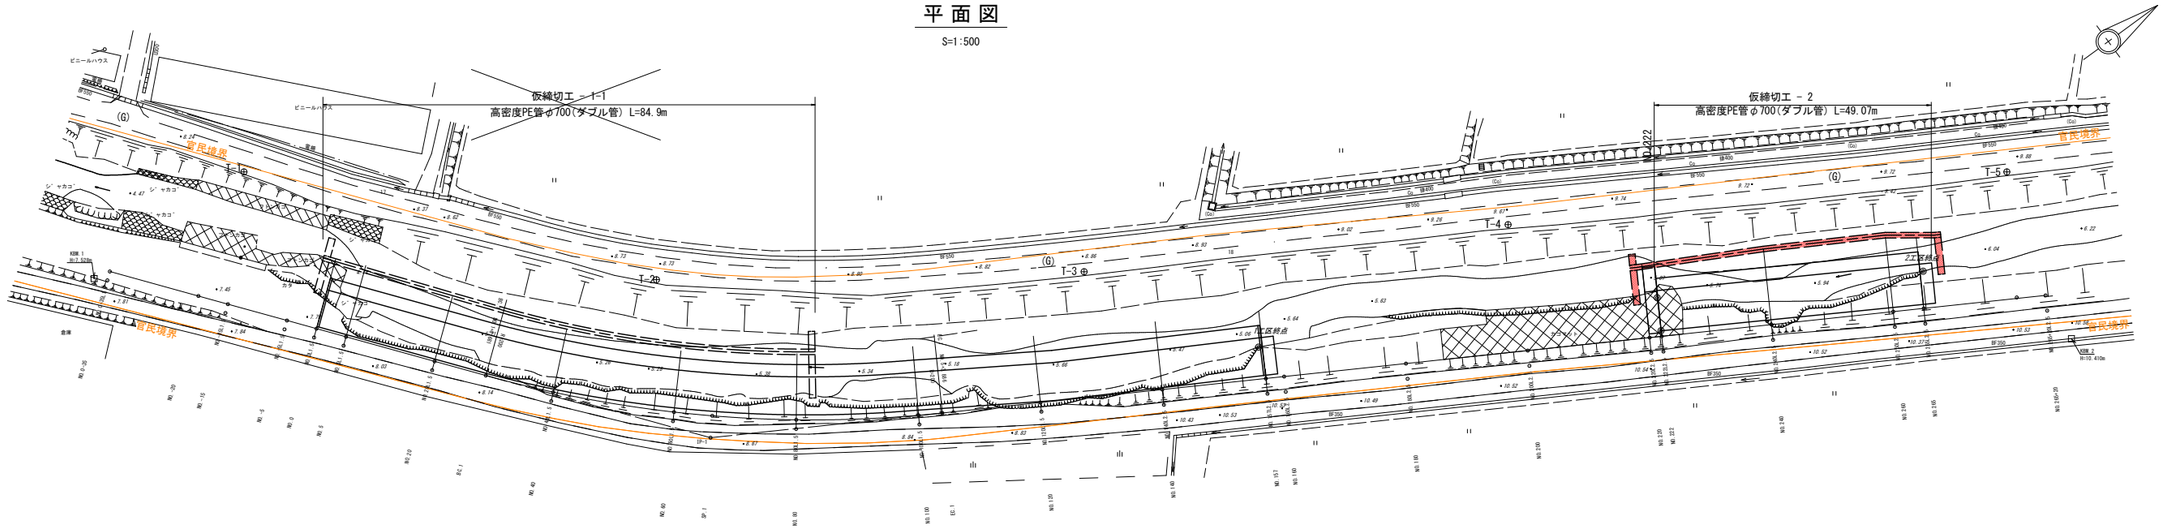

仮設工標準断面図

S=1:100

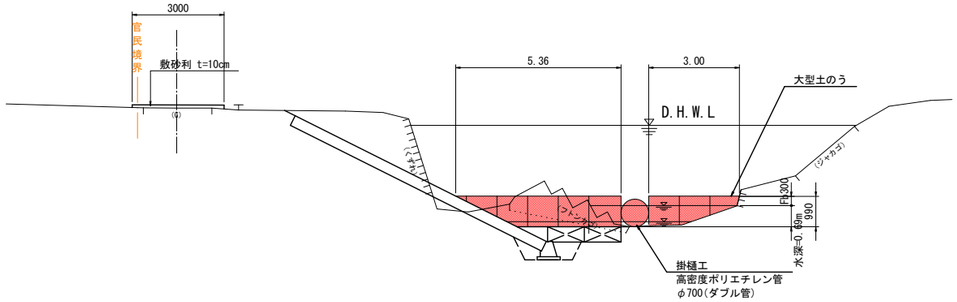

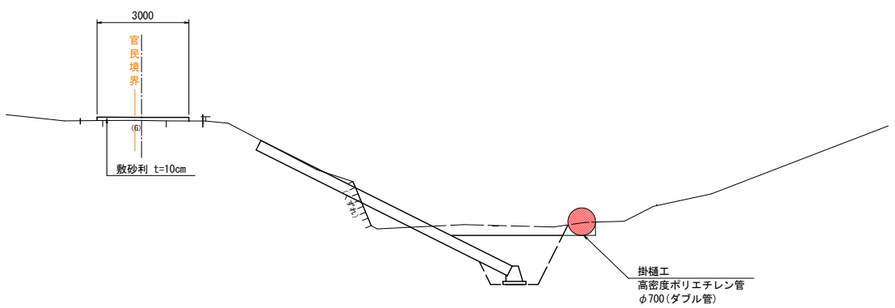


締切工平面図

S=1:500


仮締切工 － 1-1

1工区-1-1

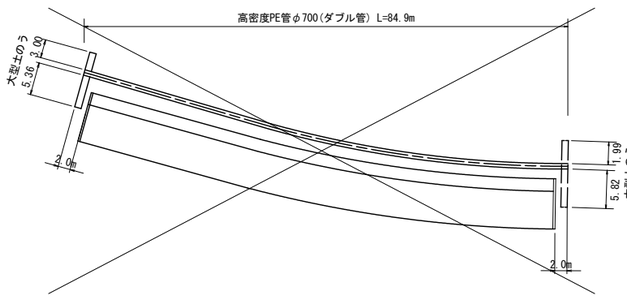


仮締切工 － 1-2

1工区-2

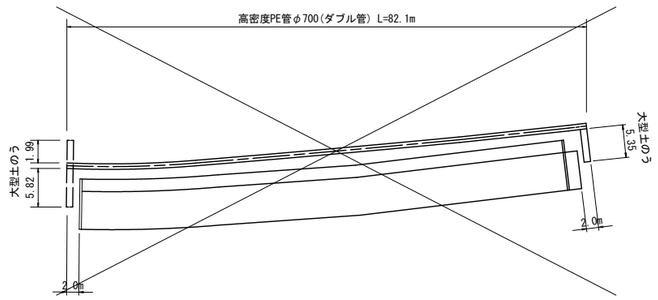

仮締切工 － 2

2工区

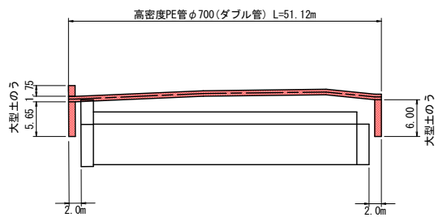


令和　8　年度　河川災害復旧　工事	
工事番号	8災　第　7-2　号
路線河川名	桂　川
施行箇所	五所川原市相内 地内
仮設工一般図(2/2)	縮尺　図示
図面番号	8 葉 中 8
西北県土整備事務所	
青　森　県	

NO.0-35～NO.5

（参考図）　平面図

S=1:1000

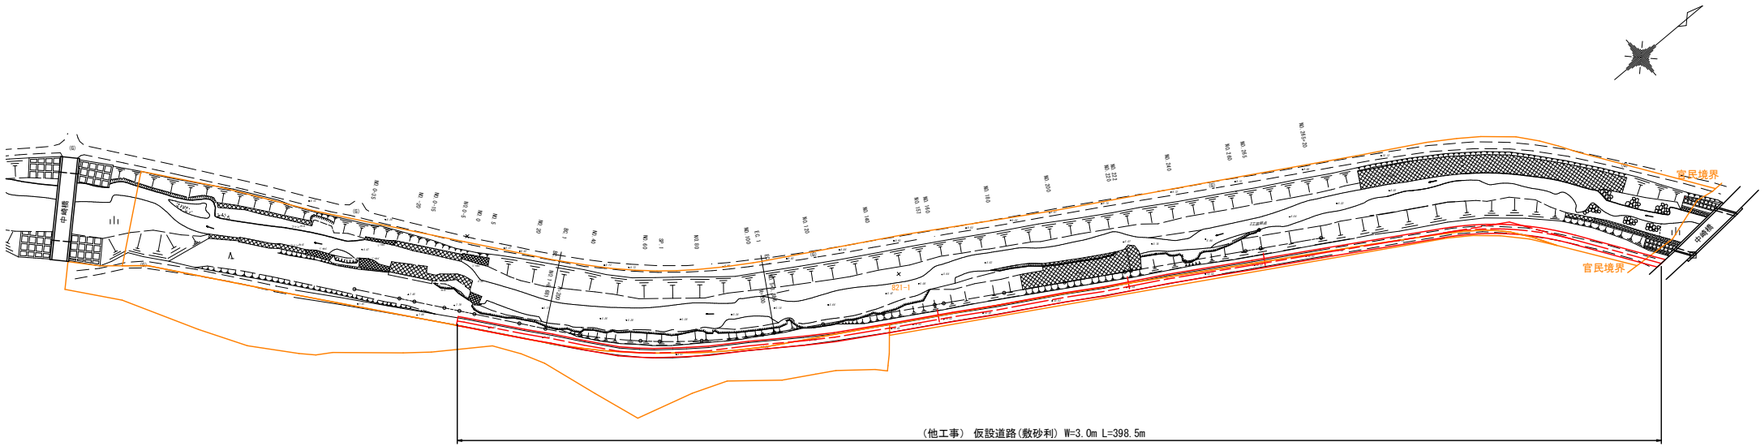

（参考図）仮設道路標準断面図 (NO.140)

S=1:50

