令和 8 年度舗装道維持修繕(緊自債)工事		
工事番号	第 5580 号	
路線 河川 名	国道101号	
施行 箇所	つがる市木造越水 地内	
位置図・平面図 標準横断図	縮尺	——
図面番号	1 葉中 1	
西北県土整備事務所		
青 森 県		

平 面 図

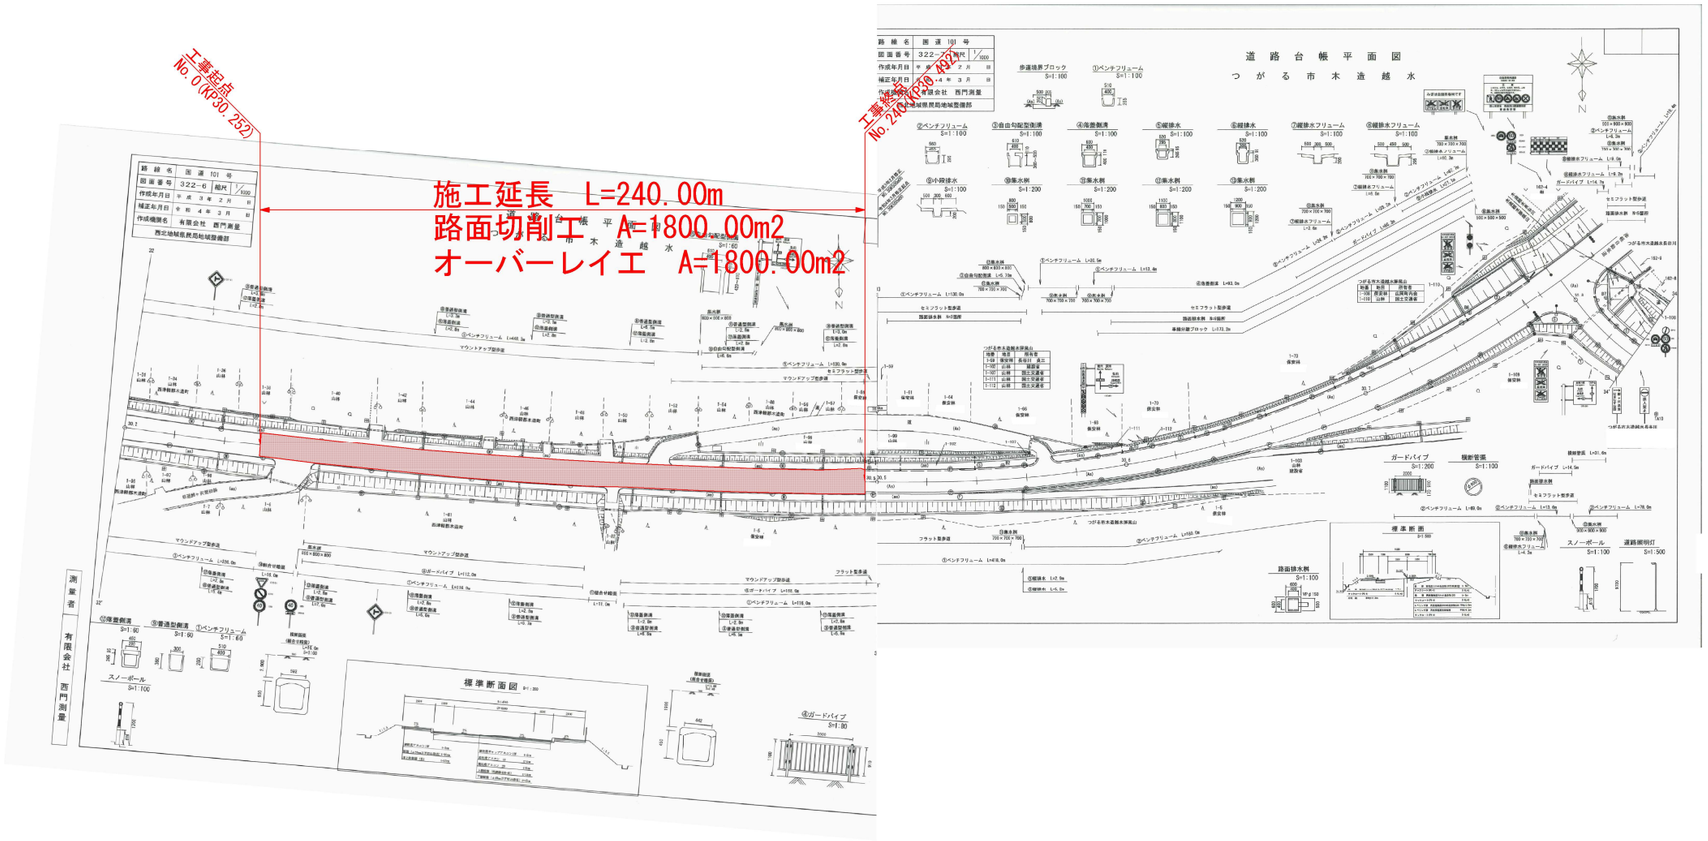

位 置 図

標 準 横 断 図

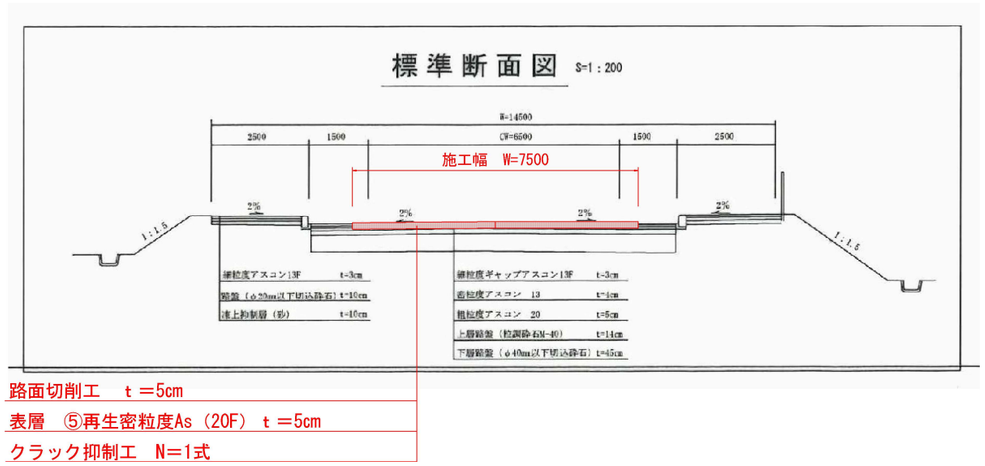

路面切削工 t ＝5cm

表層 ⑤再生密粒度As (20F) t ＝5cm

クラック抑制工 N＝1式