

令和8年度 道路付属物補修(道路照明灯)工事			
工事番号	繰第868-2号		
路線 河川　名	戸来十和田線外		
施工箇所	十和田市 大字相坂外　地内		
位置図		縮尺	任意
図面番号	9　葉中　1		
上北県土整備事務所			
青　森　県			

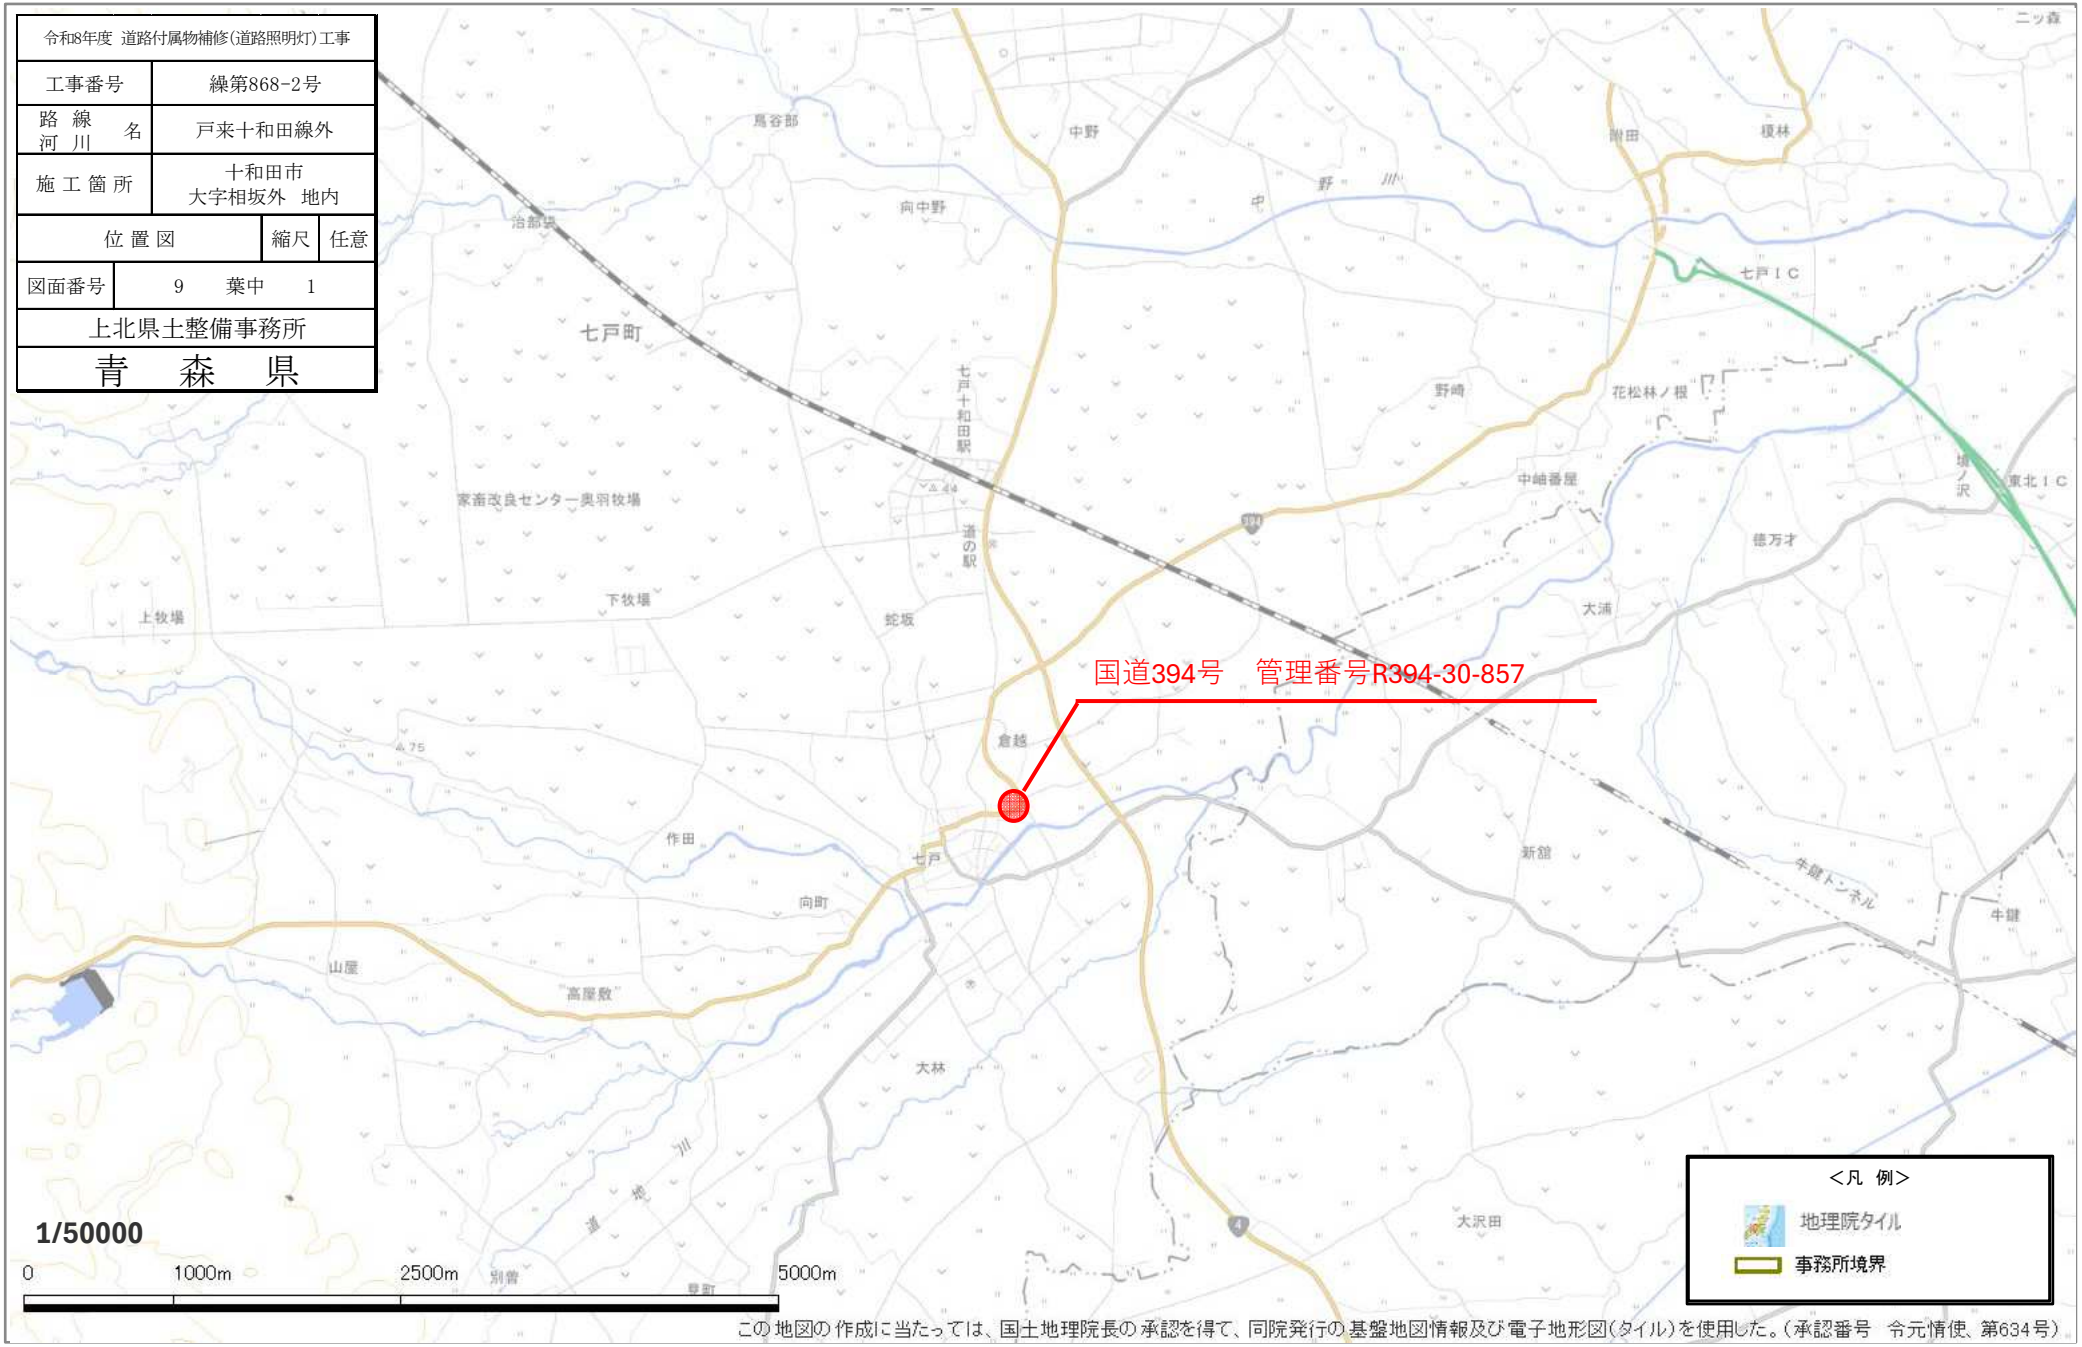

この地図の作成に当たっては、国土地理院長の承認を得て、同院発行の基盤地図情報及び電子地形図(タイル)を使用した。(承認番号　令元情使、第634号)

令和8年度 道路付属物補修(道路照明灯)工事		
工事番号	繰第868-2号	
路線 河川　名	戸来十和田線外	
施工箇所	十和田市 大字相坂外　地内	
位置図	縮尺	任意
図面番号	9　葉中　2	
上北県土整備事務所		
青　森　県		

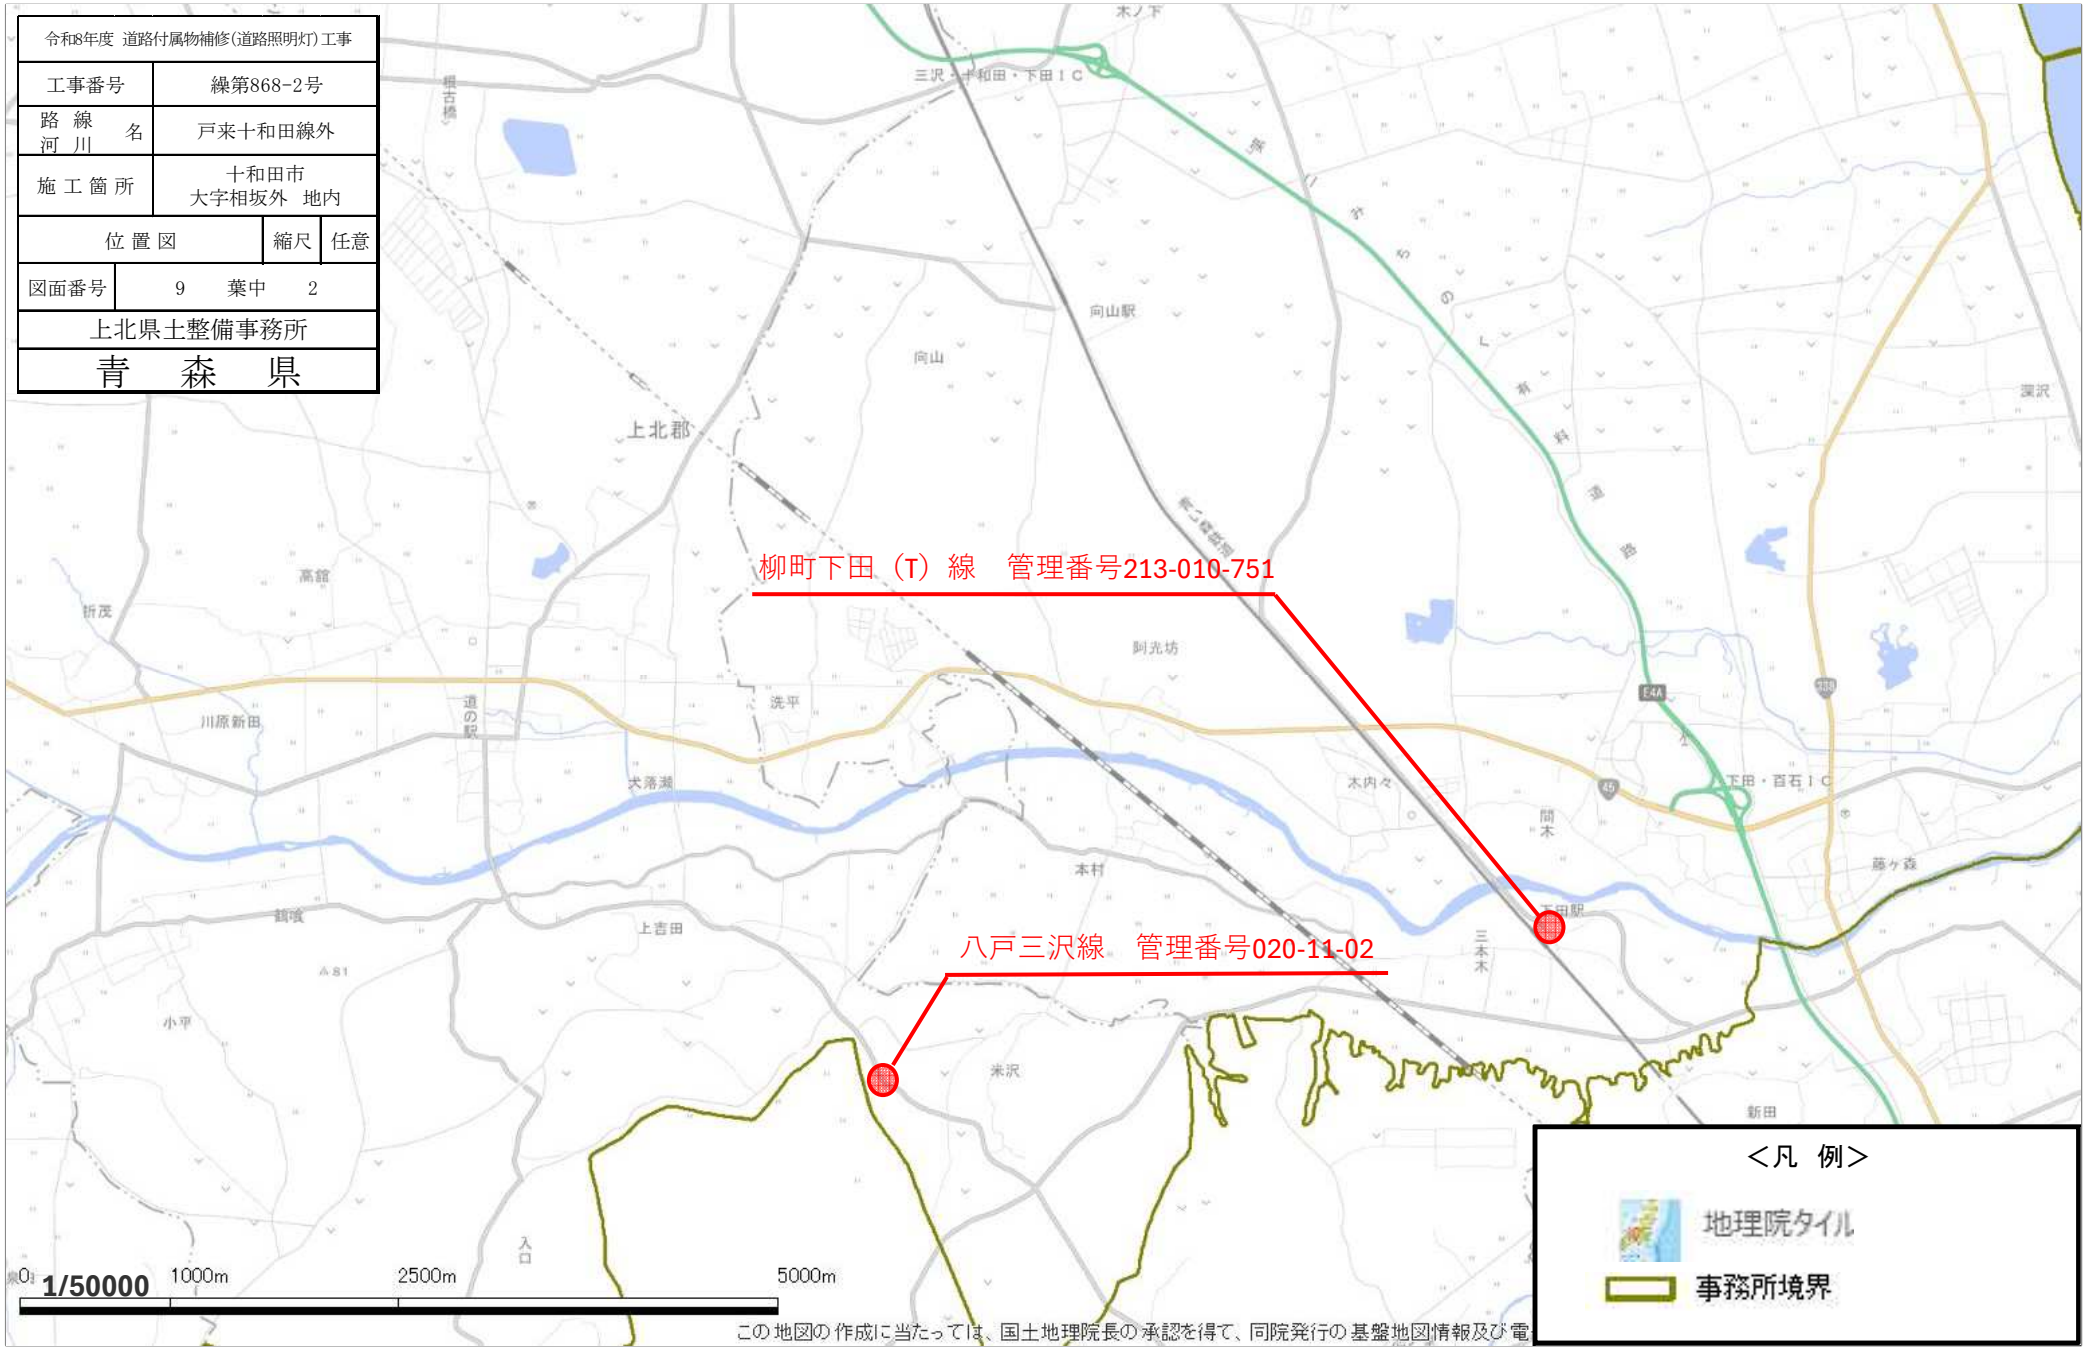

この地図の作成に当たっては、国土地理院長の承認を得て、同院発行の基盤地図情報及び電

令和8年度 道路付属物補修(道路照明灯)工事		
工事番号	繰第868-2号	
路線 河川　名	戸来十和田線外	
施工箇所	十和田市 大字相坂外　地内	
位置図	縮尺	任意
図面番号	9　葉中　3	
上北県土整備事務所		
青　森　県		

戸来十和田線　管理番号145-04-082

戸来十和田線　管理番号145-017-477
145-017-447
145-017-275
145-017-246

0 1/50000 1000m 2500m 5000m


＜凡　例＞

地理院タイル

事務所境界

この地図の作成に当たっては、国土地理院長の承認を得て、同院発行の基盤地図情報及び電

令和8年度 道路付属物補修(道路照明灯)工事		
工事番号	繰第868-2号	
路線 河川　名	戸来十和田線外	
施工箇所	十和田市 大字相坂外　地内	
位置図	縮尺	任意
図面番号	9　葉中　4	
上北県土整備事務所		
青　森　県		

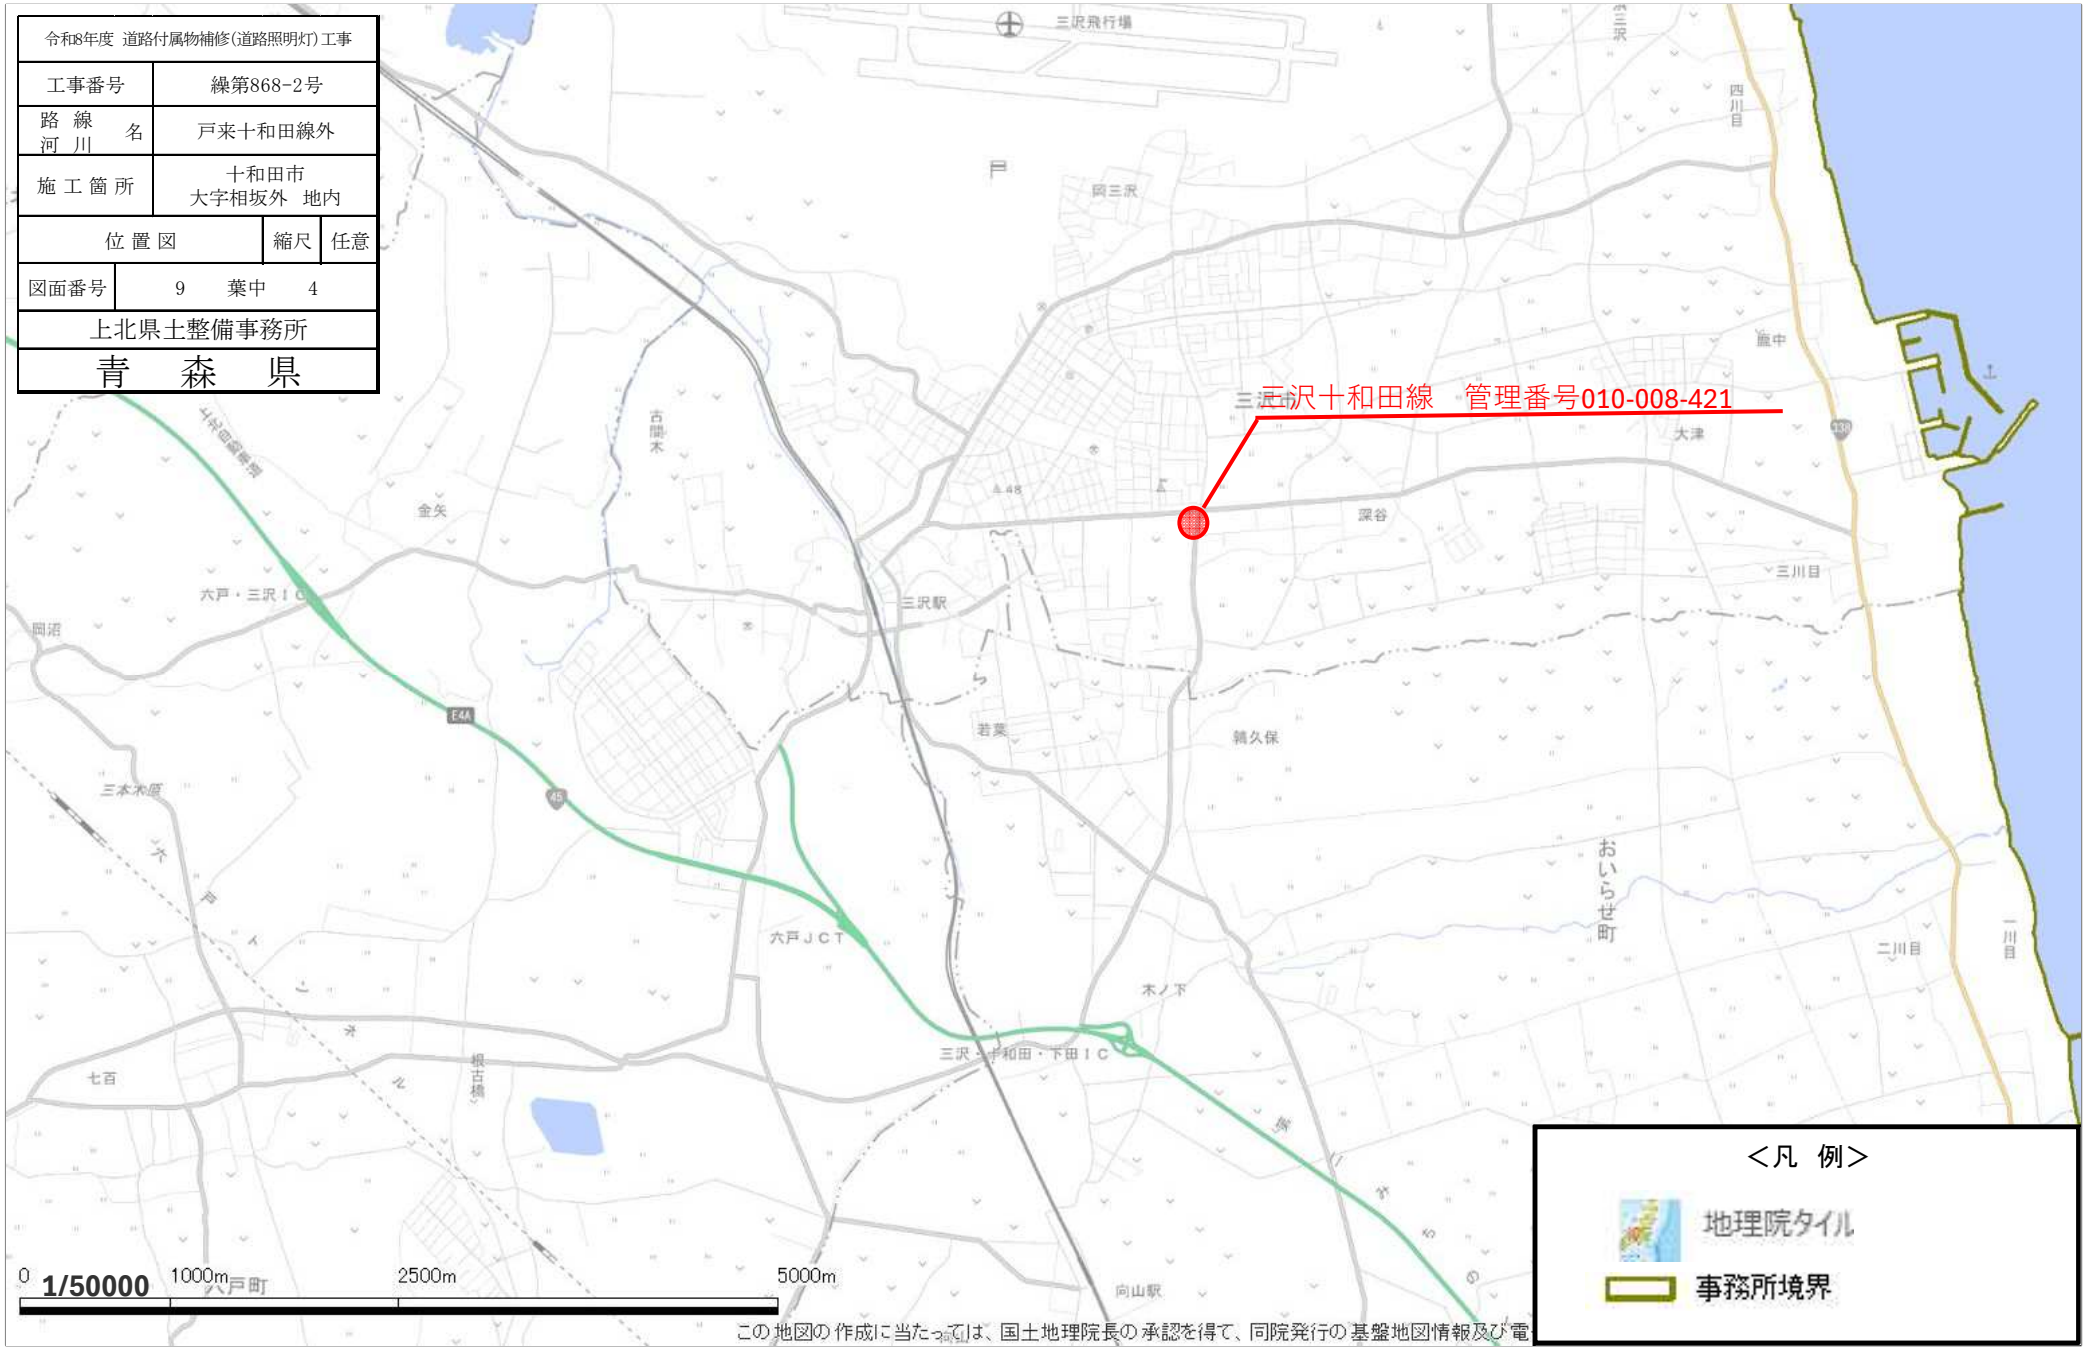

この地図の作成に当たっては、国土地理院長の承認を得て、同院発行の基盤地図情報及び電

令和8年度 道路付属物補修(道路照明灯)工事			
工事番号	繰第868-2号		
路線 河川　名	戸来十和田線外		
施工箇所	十和田市 大字相坂外　地内		
位置図		縮尺	任意
図面番号	9　葉中　5		
上北県土整備事務所			
青　森　県			

