令和８年度	道路附属物補修（道路照明灯） 工事
工事番号	第 862 号
路線河川名	弘前平賀線
施行箇所	弘前市 大字 城東3丁目外 地内
位置図	縮尺 図示
図面番号	1 葉中 1
中南県土整備事務所	
青森県	

位 置 図 S=1/50,000

工事起点


工事終点

施工数量 N=23台

道路照明灯建柱 N=4基

照明器具取付 N=23台

照明器具（支給品）置き場

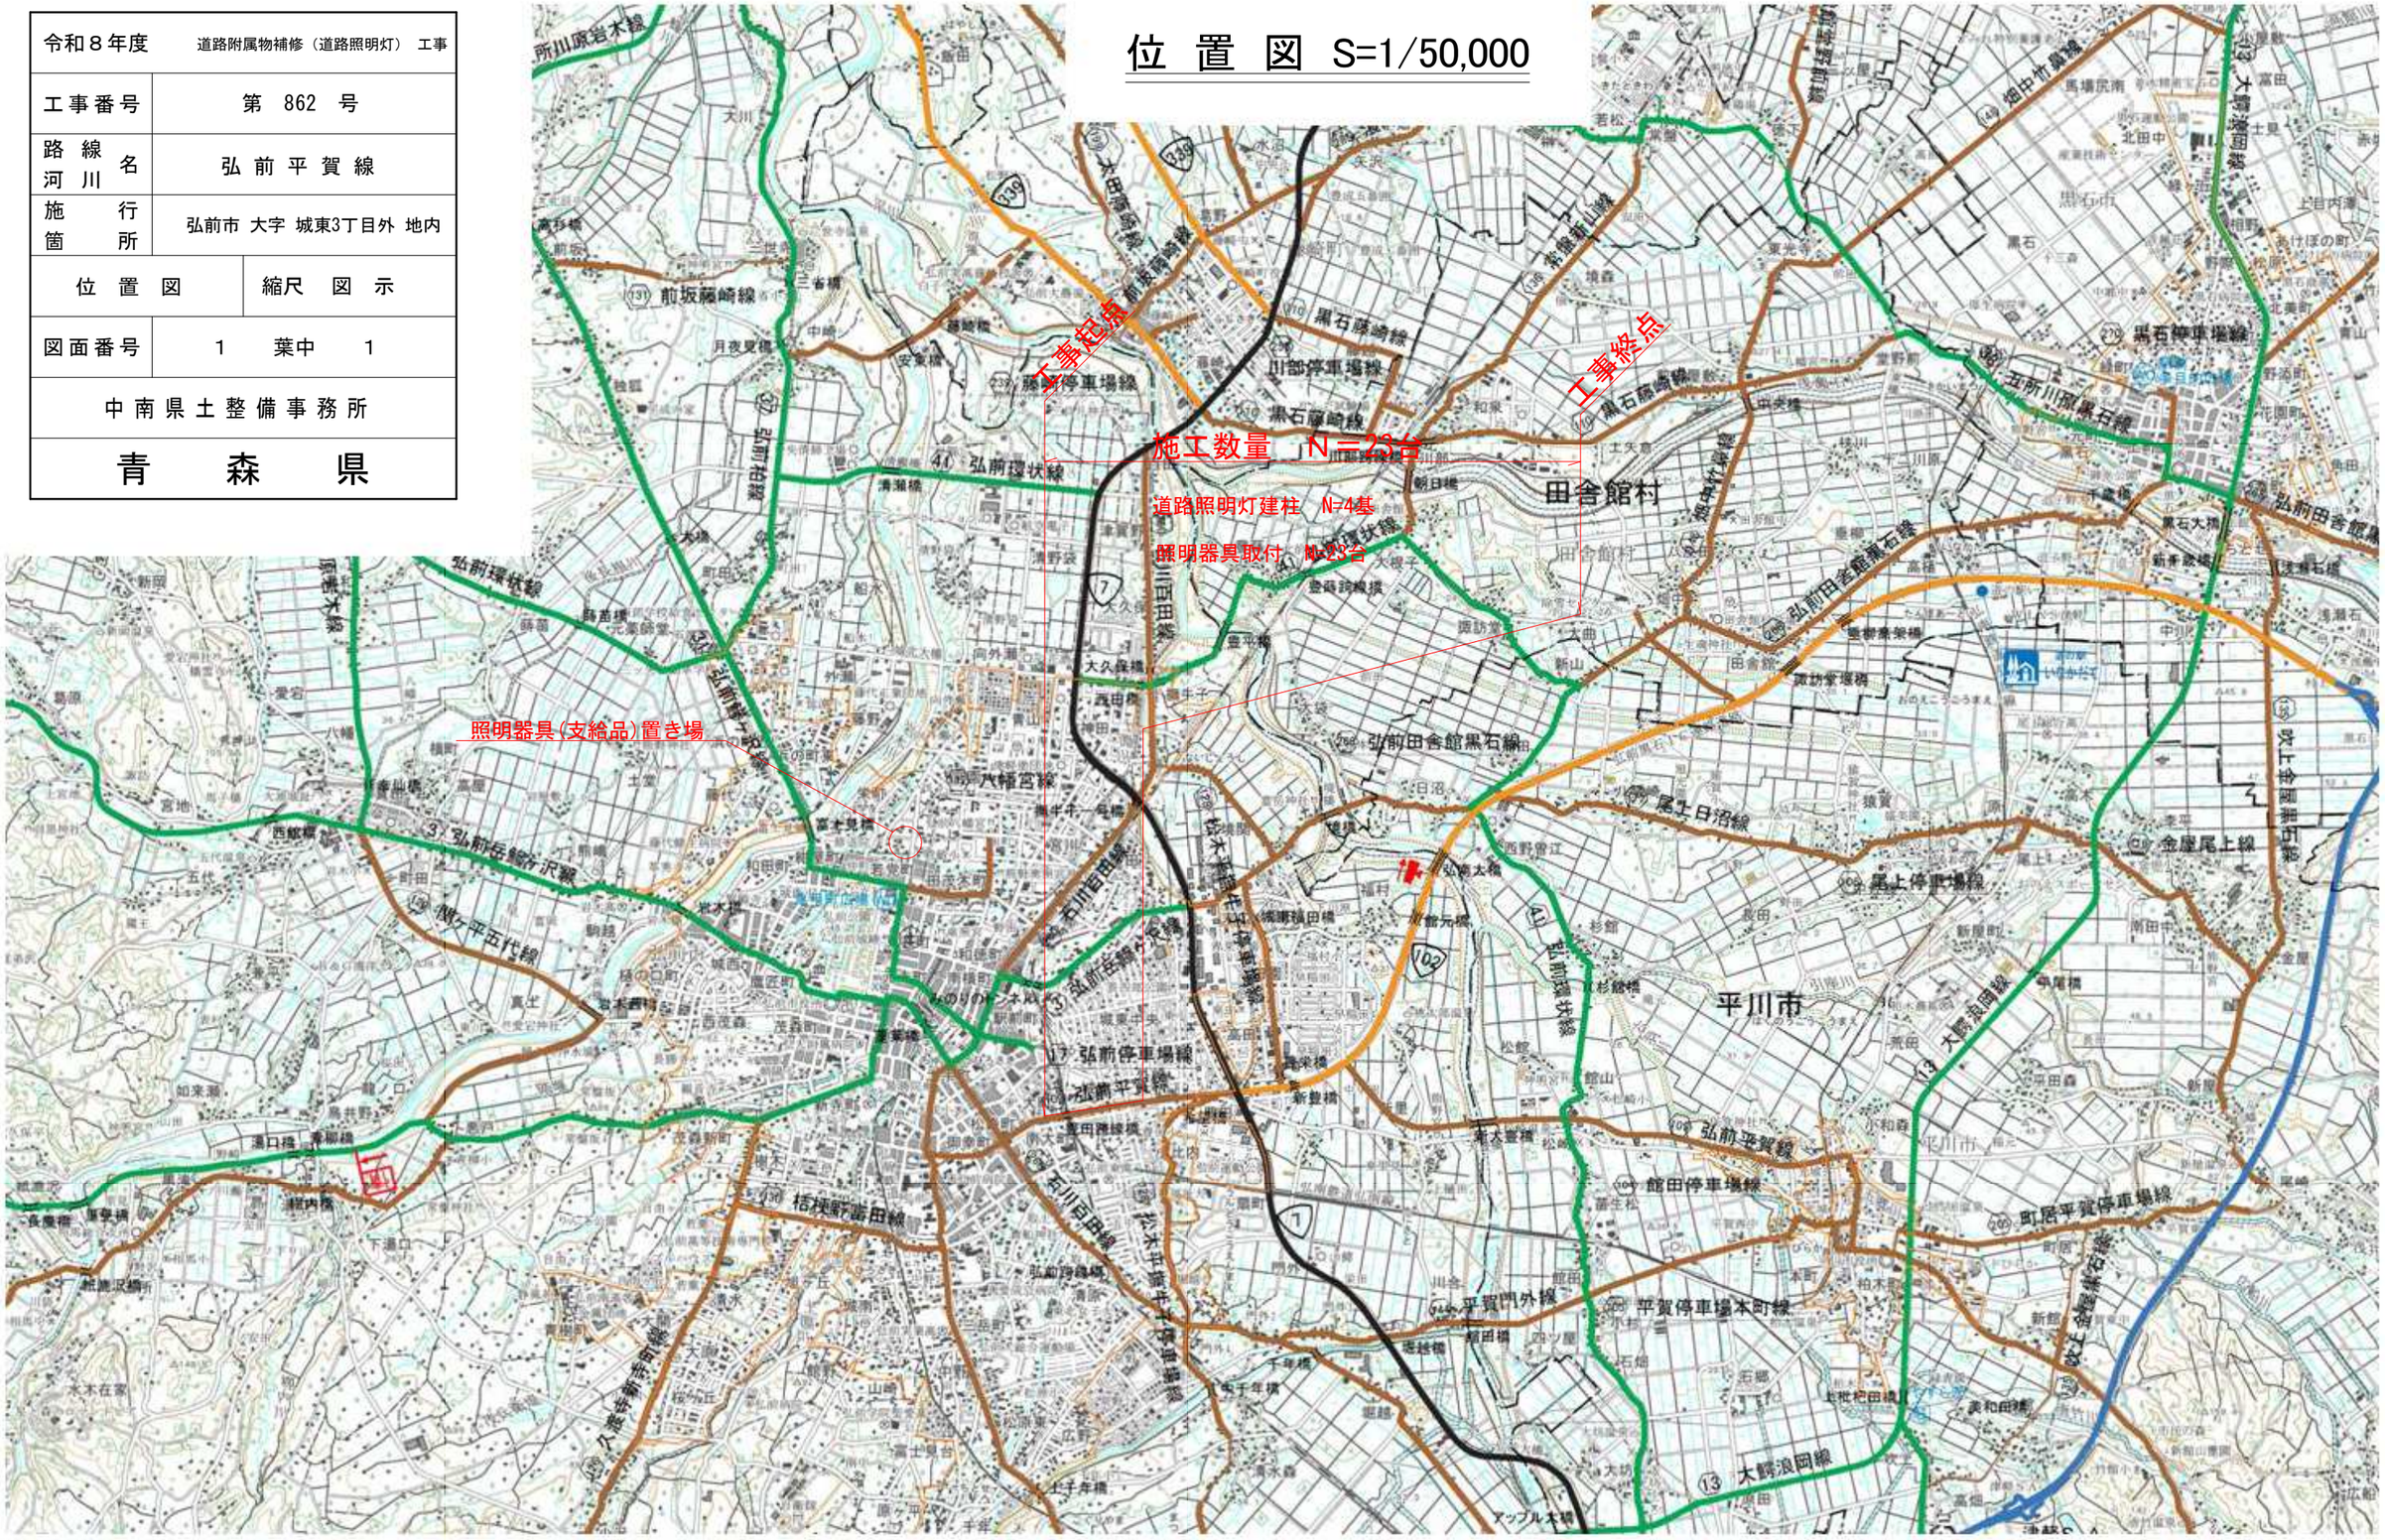

※詳細箇所は道路照明一覧表を参照のこと