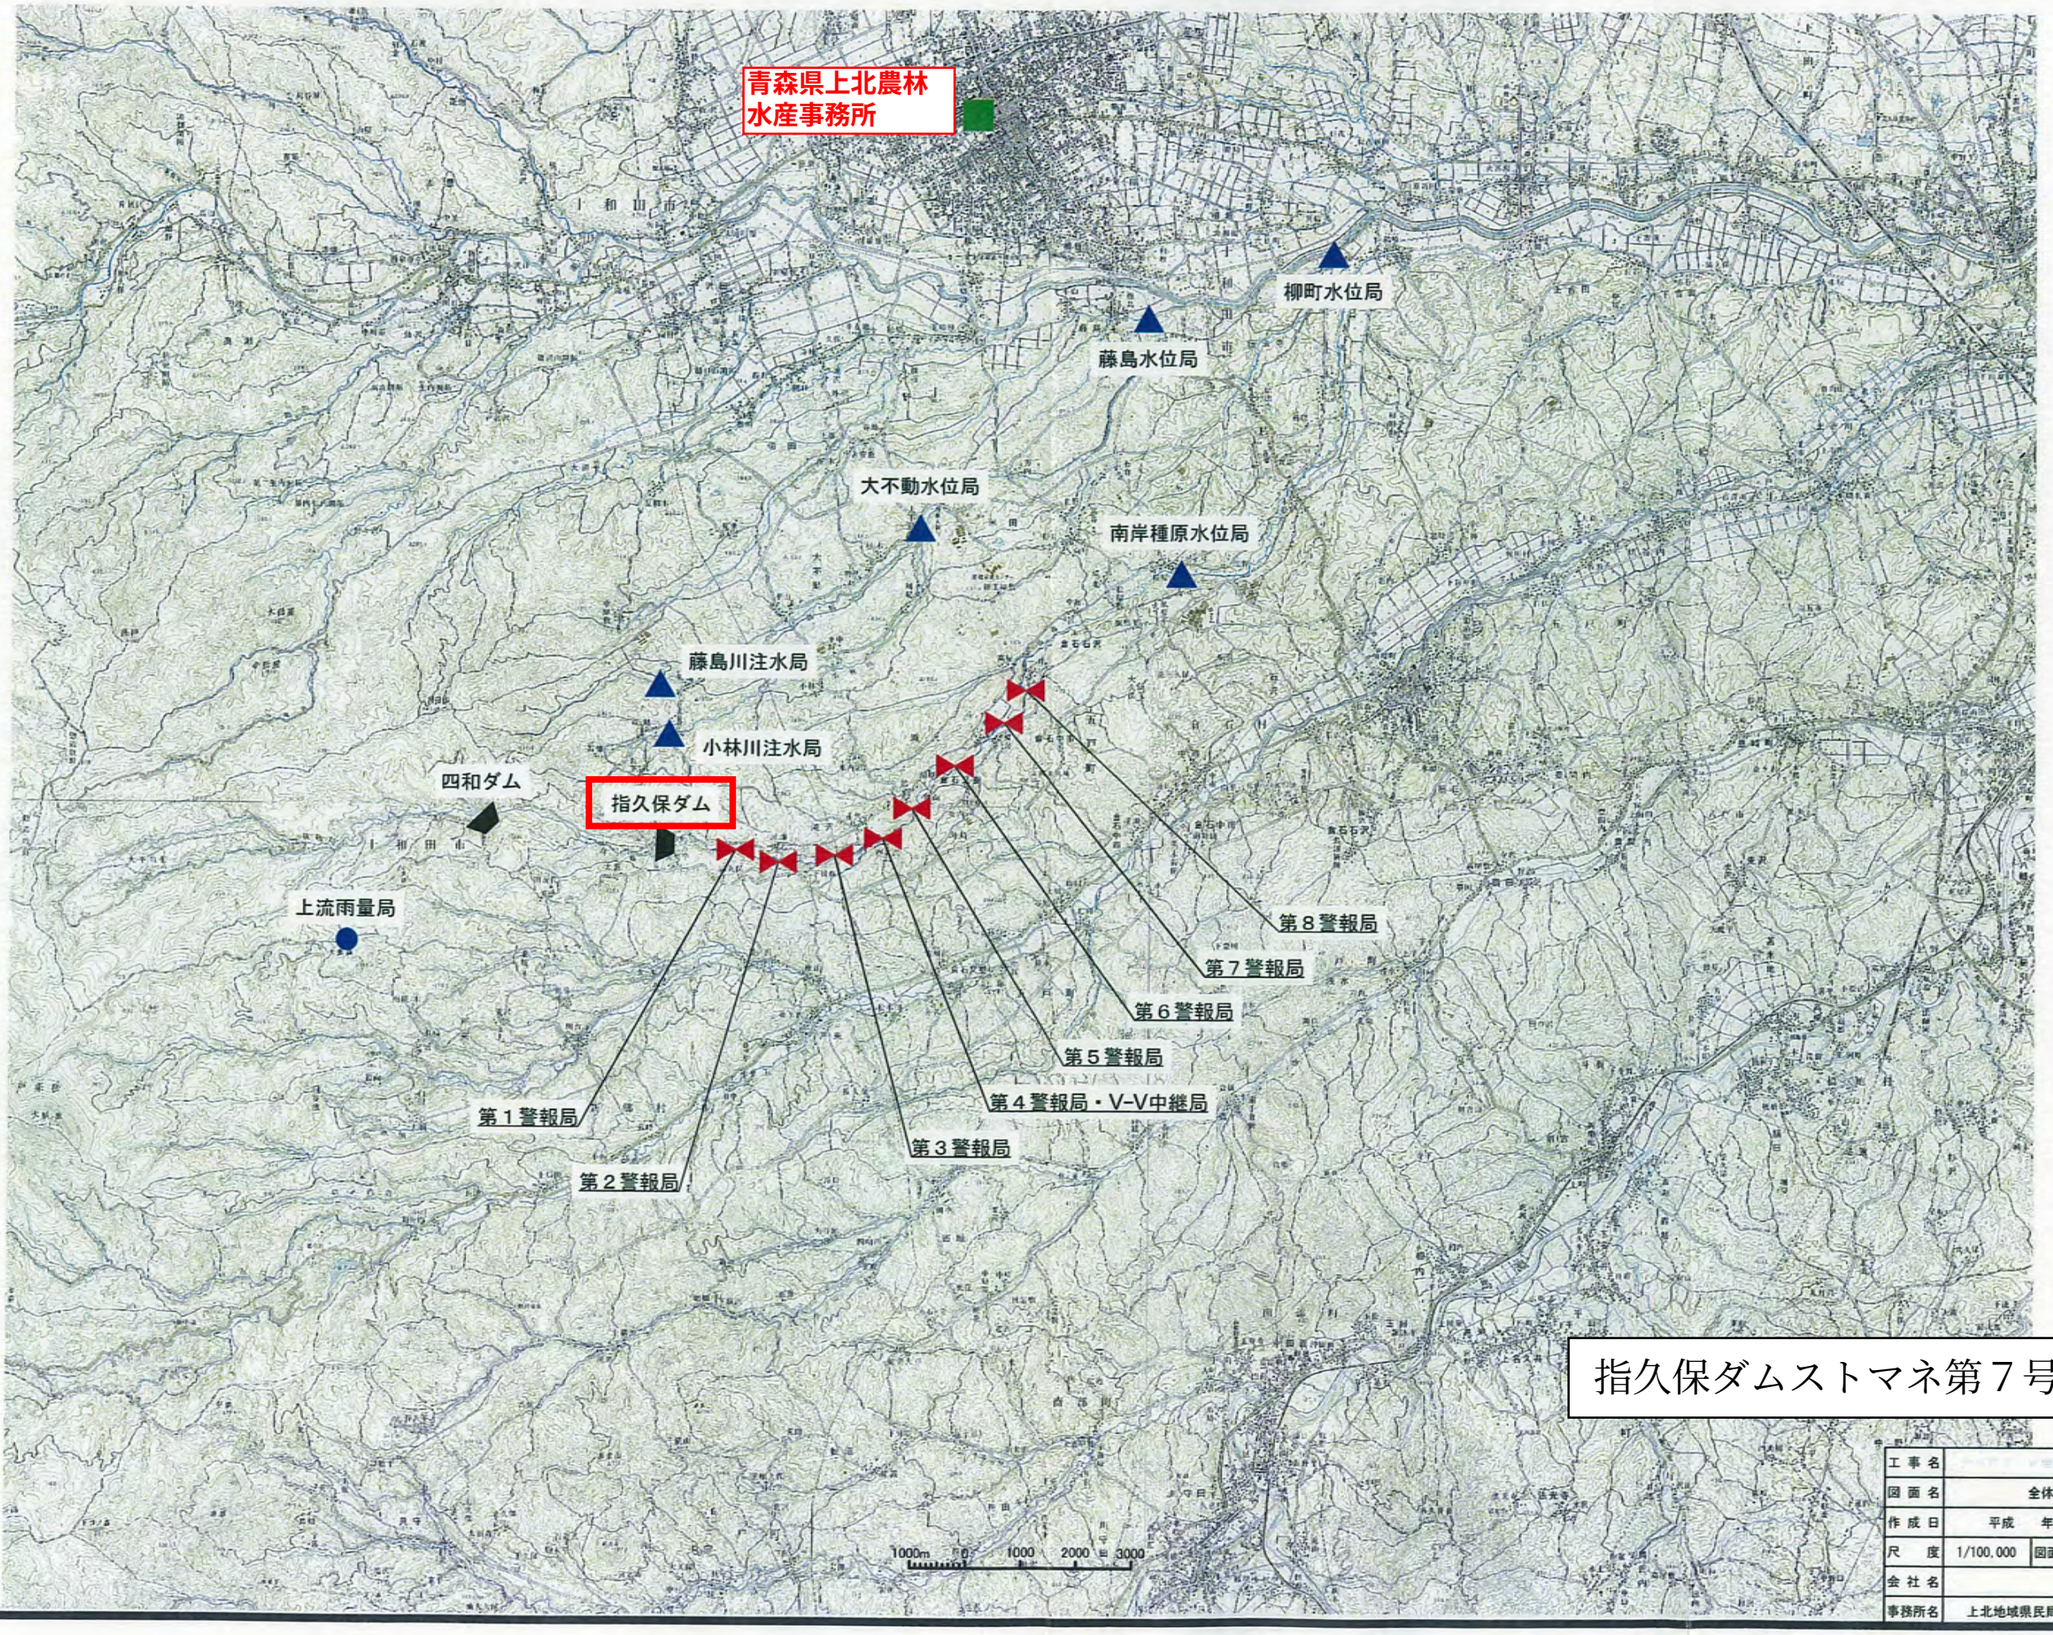


指久保ダムストマネ第７号工事

工事名	
図面名	全体位置図
作成日	平成　年　月　日
尺度	1/100,000
図面番号	60 01
会社名	
事務所名	上北地域県民局地域農林水産部