

県営花木ダム地区 防災ダム事業
花木ダム防ダム第6号工事 添付図面


番号	図 面 の 名 称	葉 数	備 考
1	位 置 図	1	
2	シ ス テ ム 構 成 図	1	
3	花木ダム配線系統図（電気系）	1	
4	花木ダム配線系統図（信号系）	1	
5	花木ダム管理所機器設置図	1	
6	花木ダム機器配置平面図	1	
7	花 木 ダ ム 配 線 図	1	
8	花木ダム機器外形図（1/5）	1	
9	花木ダム機器外形図（2/5）	1	
10	花木ダム機器外形図（3/5）	1	
11	花木ダム機器外形図（4/5）	1	
12	水位局機器外形図・配線系統図	1	
計		12	

※図面中の「青森県三八地域県民局地域農林水産部」は「青森県三八農林水産事務所」読み替えるものとする。


花木ダム地区 農村地域防災減災事業（防災ダム整備事業）

位置図

所在地 青森県三戸郡田子町大字遠瀬 地内

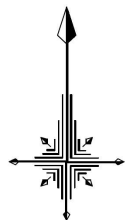

【工事名】花木ダム防ダム第6号工事
【工事場所】三戸郡田子町大字遠瀬地内

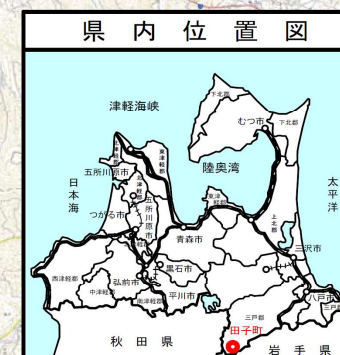




図面番号

1

凡 例

	防災ダム	1か所
	受益面積	A = 393.3 ha
	水位局	1か所


花木ダムシステム構成図

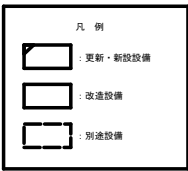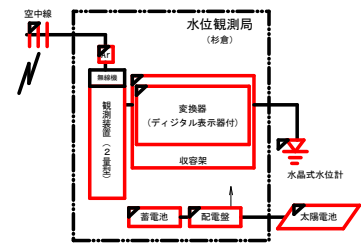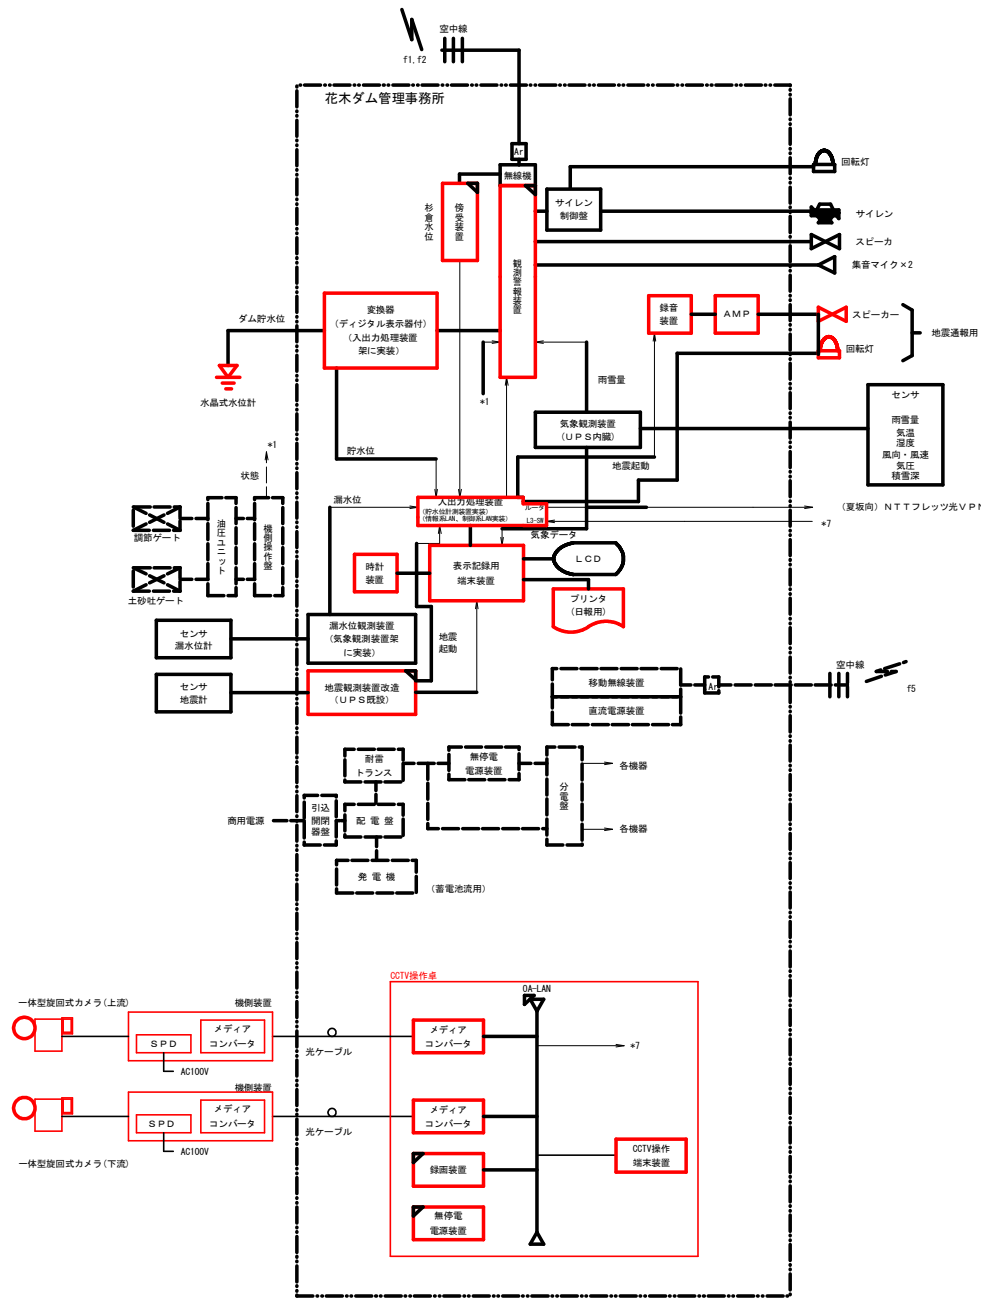

花木ダム防ダム第6号工事		
図 画 の 名 称		図面番号
花木ダム システム構成図		2
縮 尺	—	
事 業 名	青森花木ダム地区 防ダム事業	
地 区 名	青森花木ダム地区	
路線名等		
業 務 名	青森花木ダム第2号委託 花木ダム防ダム第1号委託	
青森県三八地域農林局地域農林水産部		

花木ダム配線系統図


【電源系】

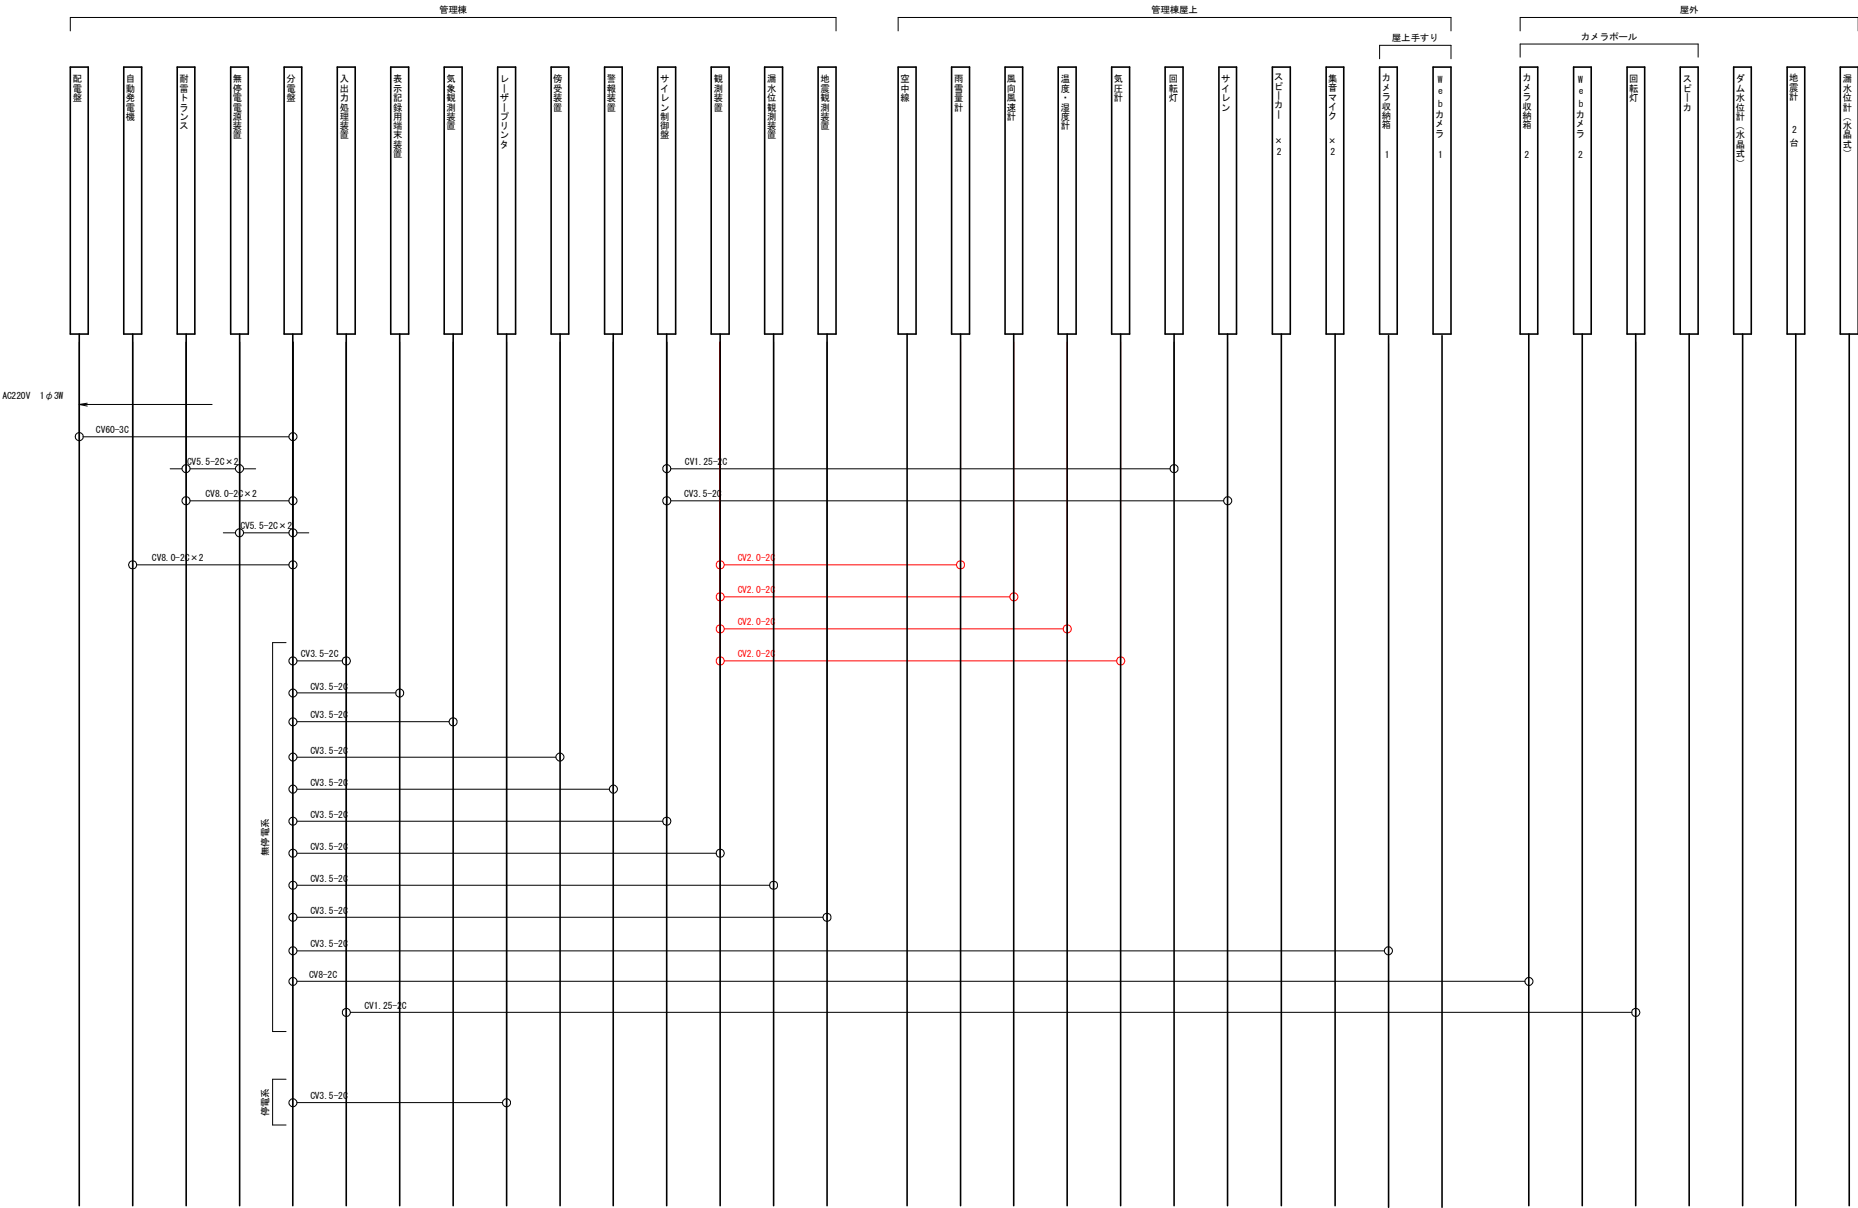

花木ダム防ダム第6号工事	
図 面 の 名 称	図面番号
花木ダム配線系統図 【電源系】	3
縮 尺	—
事 業 名	青森花木ダム地区 防ダム工事
地 区 名	青森花木ダム地区
路線名等	
業 務 名	花木ダム防ダム第2号委託、 花木ダム防ダム第1号委託
青森県三八地域農林局地域農林水産部	

花木ダム配線系統図

【信号系】

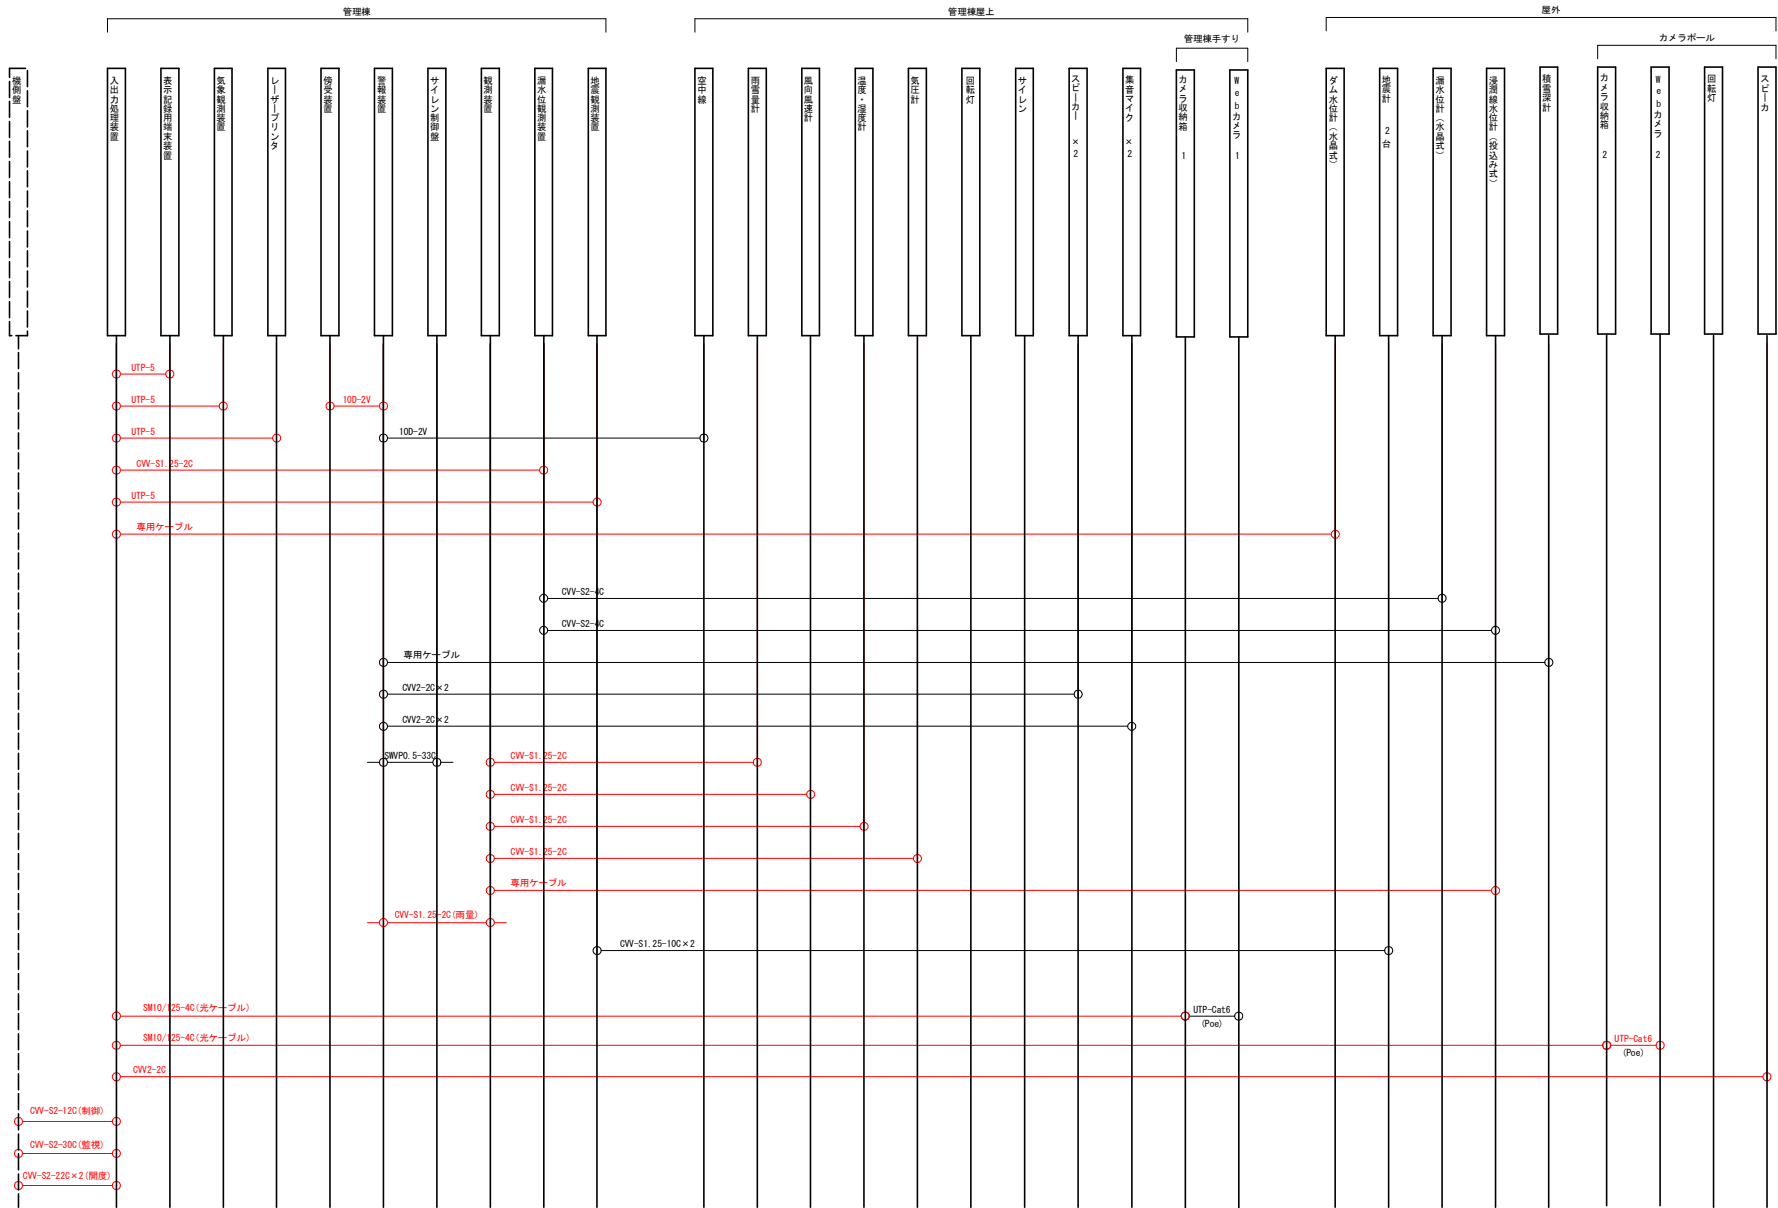


花木ダム防ダム第6号工事	
図面の名称	図面番号
花木ダム配線系統図 【信号系】	4
縮尺	—
青森県三八地域農林局地域農林水産部	


花木ダム管理所機器設置図

S=1:50

現況

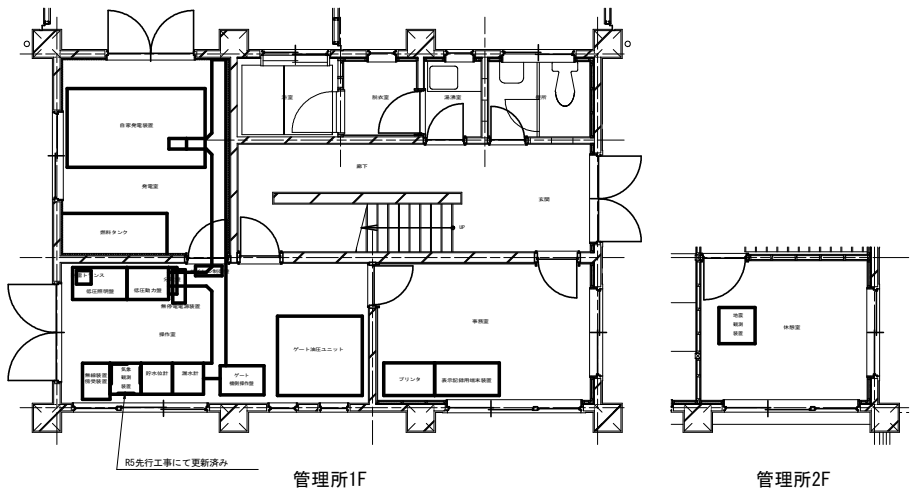


計画

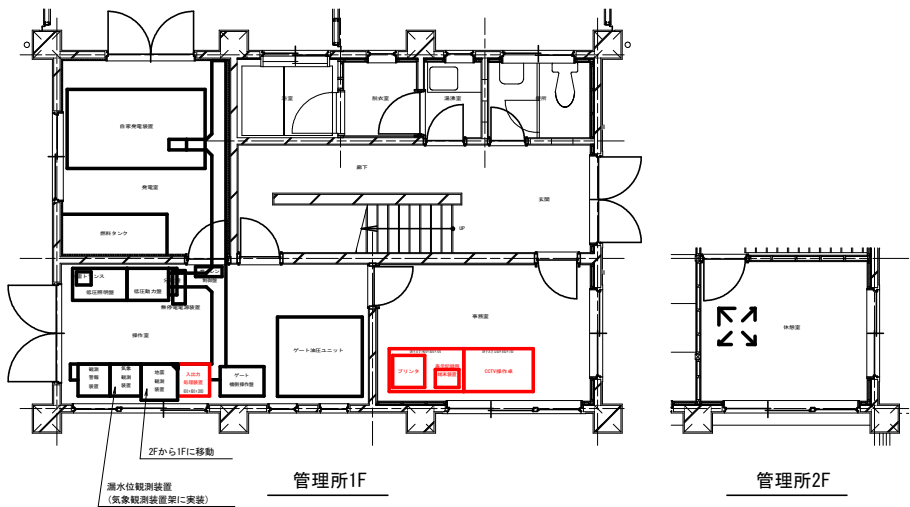

花木ダム防ダム第6号工事	
図面の名称	図面番号
花木ダム管理所機器設置図	5
縮尺	S=1:50
事業名	花木ダム防ダム第6号工事
地区名	花木ダム防ダム地区
路線名等	
業務名	花木ダム防ダム第2号委託・花木ダム防ダム第1号委託
青森県三八地域農林局地域農林水産部	

花木ダム機器配置平面図


S=1:500

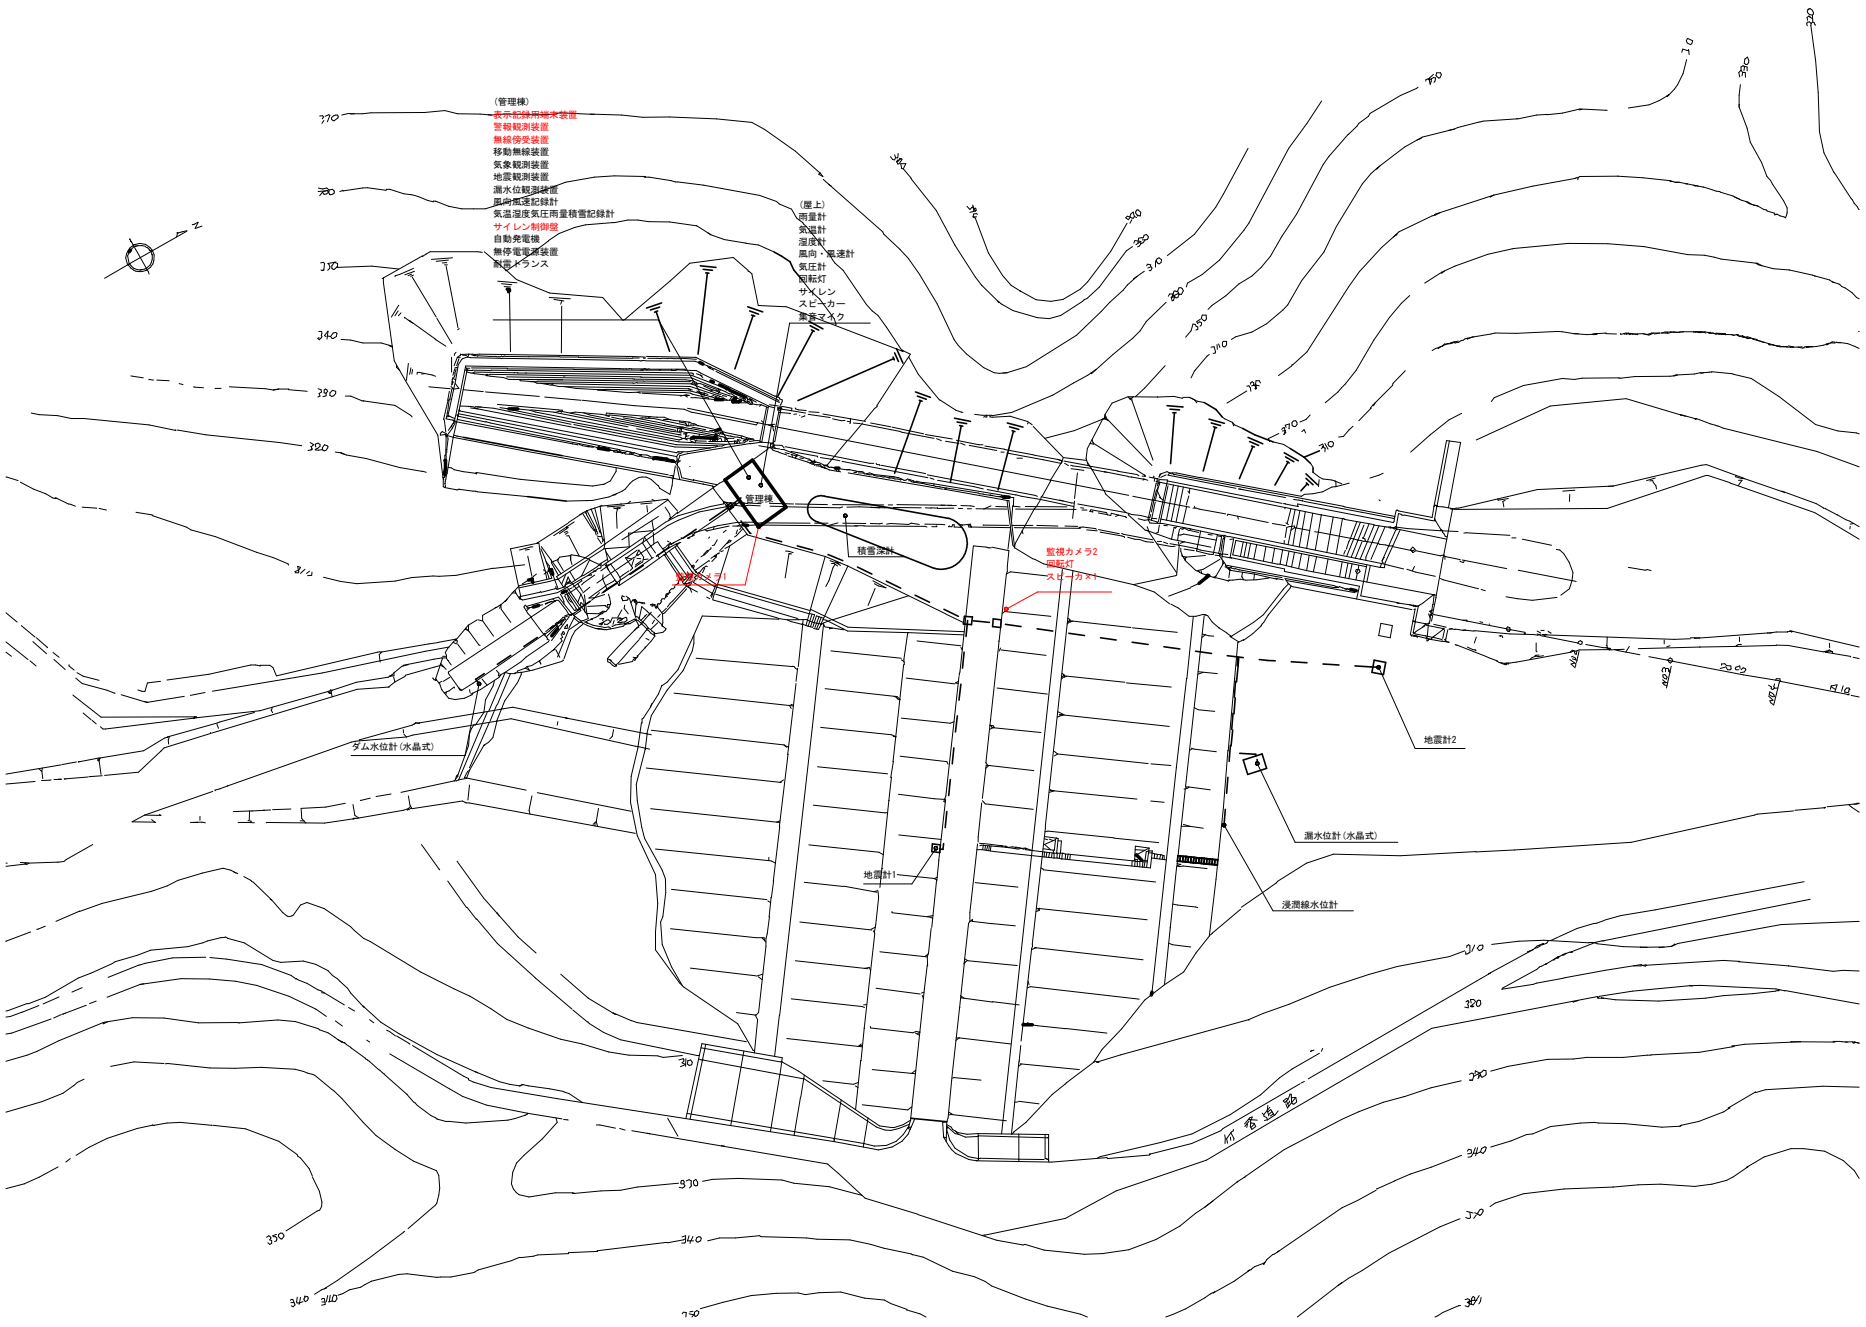

花木ダム防ダム第6号工事	
図面の名称	図面番号
花木ダム機器配置平面図	6
縮尺	S=1:500
事業名	青森花木ダム地区防ダム事業
地区名	青森花木ダム地区
路線名等	
業務名	青森花木ダム第2号委託 花木ダム防ダム第1号委託
青森県三八地域農林局地域農林水産部	

花木ダム配線図

S=1:500

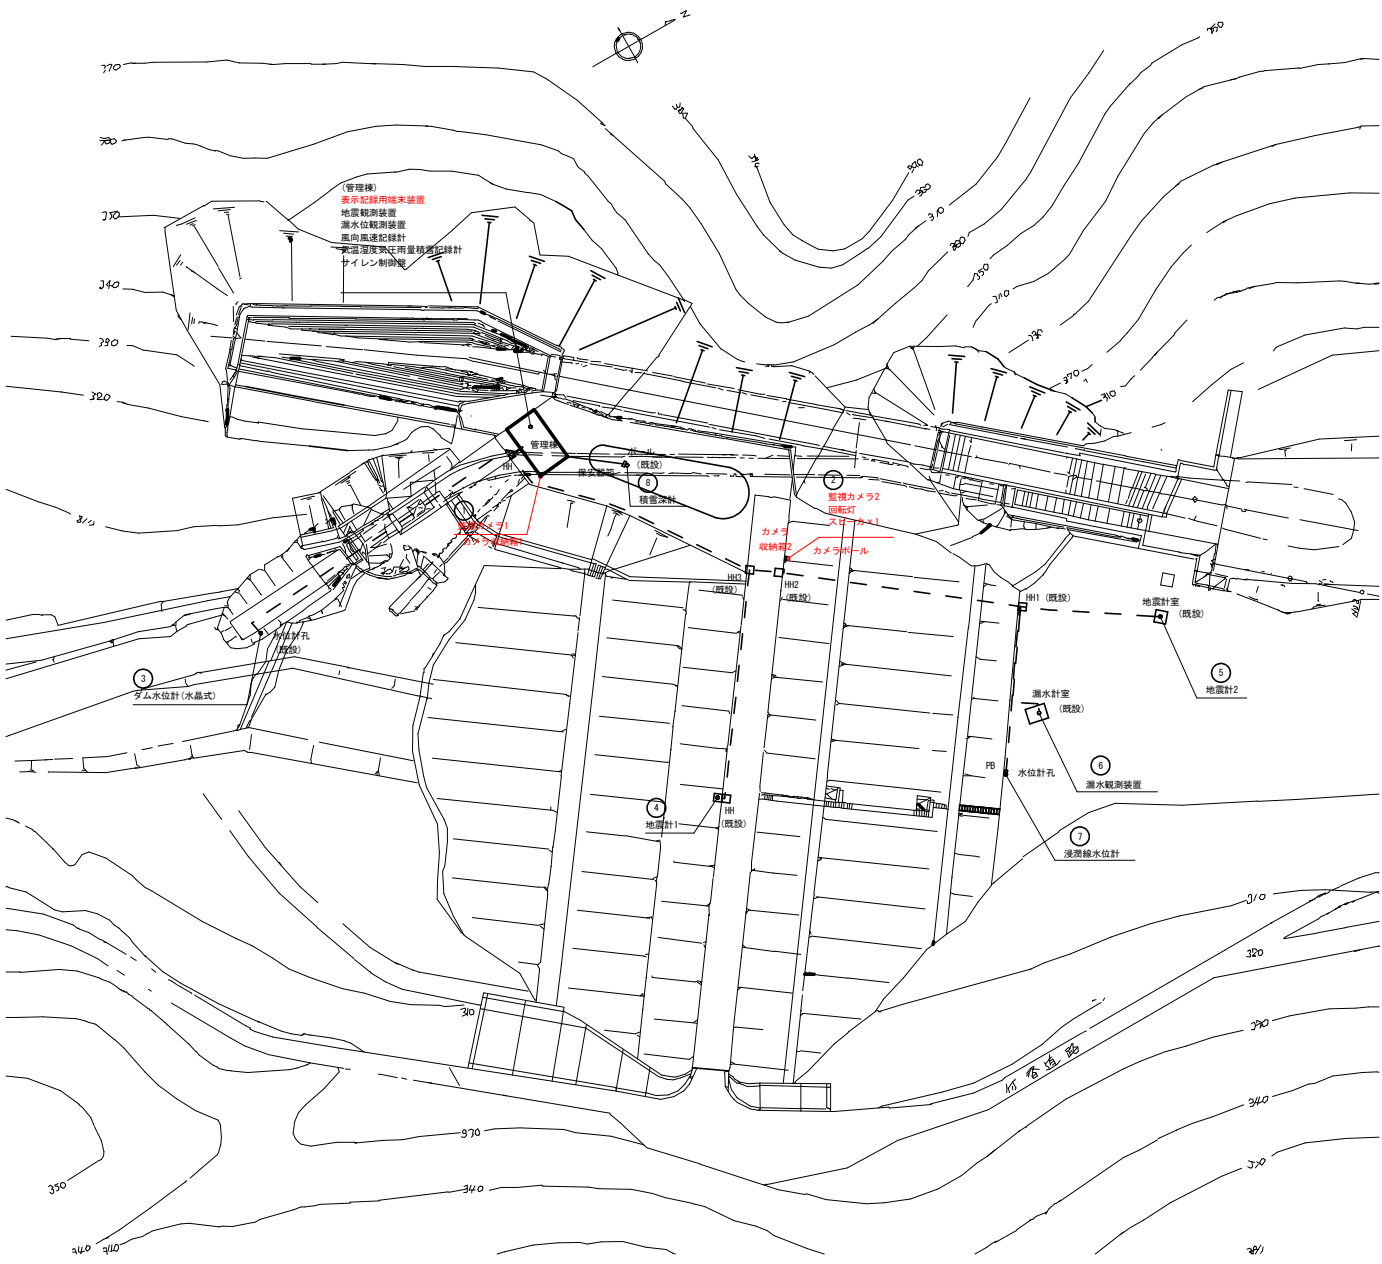






花木ダム					
番号	自	至	ケーブル	電線管	備考
1	【監視カメラ1】				
	監視カメラ1	カメラ収納箱1	UTP-Cat6	G22, #24	
			CV8sq-2C	G36, #30	
	カメラ収納箱1	管理棟屋上PBOX	UTP-Cat6	G22, #24	
			CV8sq-2C	G36, #30	
	管理棟屋上PBOX	入出力処理装置	SM10/125-4C	屋内露出	
2	【監視カメラ2】				
	監視カメラ2	カメラ収納箱2	UTP-Cat6	G22, #24	
			CV8sq-2C	G36, #30	
	回転灯	HH2	CV1.25sq-2C	G22, #24	
	スピーカ		CVW-2-2C	G22, #24	
	カメラ収納箱2	HH2	UTP-Cat6	G22, #24	
	CV8sq-2C		G36, #30		
3	HH2	HH3	SM10/125-4C	埋設FEP30	
			CVW-2-2C		
	HH3	管理棟HH	CV8sq-2C	埋設FEP30	
			CV1.25sq-2C		
	管理棟HH	入出力処理装置	SM10/125-4C	埋設FEP30	
			CVW-2-2C		
	管理棟HH	入出力処理装置	CV8sq-2C	埋設FEP30	
			CV1.25sq-2C		
	管理棟HH	入出力処理装置	SM10/125-4C	屋内露出	
			CVW-2-2C	屋内露出	
	管理棟HH	入出力処理装置	CV1.25sq-2C	屋内露出	
			CV8sq-2C	屋内露出	
4	【ダム水位計(水晶式)】				
	水位計(水晶式)	PB	専用ケーブル	G28, #30	既設
	PB	管理棟HH	専用ケーブル	トラフ	既設
	管理棟HH	入出力処理装置	専用ケーブル	屋内露出	
5	【地震計1】				
	地震計1(ダム下流)	PBOX	CVW-S1.25-10C	G28, #30	既設
	PBOX	HH1	CVW-S1.25-10C	埋設FEP30	既設
	HH1	HH2	CVW-S1.25-10C	G28, #30	既設
	HH2	管理棟HH	CVW-S1.25-10C	埋設FEP30	既設
	管理棟HH	地震観測装置	CVW-S1.25-10C	屋内露出	
6	【地震計2】				
	地震計2(ダム堤)	Pbox	CVW-S1.25-10C	G28, #30	既設
	PBOX	HH1	CVW-S1.25-10C	埋設FEP30	既設
	HH1	HH2	CVW-S1.25-10C	G28, #30	既設
	HH2	管理棟HH	CVW-S1.25-10C	埋設FEP30	既設
	管理棟HH	地震観測装置	CVW-S1.25-10C	屋内露出	
7	【漏水観測装置】				
	漏水観測装置	PBOX	CVW-S2-4C	G28, #30	既設
	PBOX	HH1	CVW-S2-4C	埋設FEP30	既設
	HH1	HH2	CVW-S2-4C	G28, #30	既設
	HH2	管理棟HH	CVW-S2-4C	埋設FEP30	既設
	管理棟HH	地震観測装置	CVW-S2-4C	屋内露出	
8	【浸透線水位計】				
	水位計(投込み式)	PBOX	専用ケーブル	露出	
	PBOX	HH1	専用ケーブル	埋設FEP30	
	HH1	HH2	専用ケーブル	G28, #30	
	HH2	HH3	専用ケーブル	(埋設FEP30)	監視カメラ2と同じ管
	HH3	管理棟HH	専用ケーブル	(埋設FEP30)	監視カメラ2と同じ管
9	管理棟HH	地震観測装置	専用ケーブル	屋内露出	
	【積雪深計】				
	積雪深計	ポール	専用ケーブル	架空	既設
	ポール	管理棟屋上PB1	専用ケーブル	架空	既設
	管理棟屋上PB	管理棟屋上PB2	専用ケーブル	トラフ	既設
	管理棟屋上PB2	気象観測装置	専用ケーブル	屋内露出	

花木ダム防ダム第6号工事

図 画 の 名 称		図面番号
花木ダム配線図 (次年度)		7
縮 尺		S=1:500
青森県三八地域農林局地域農林水産部		

花木ダム機器外形図(1/5)

S=1:10

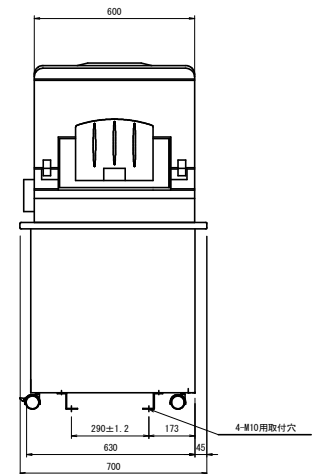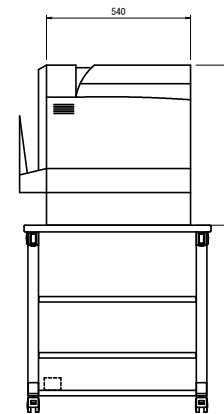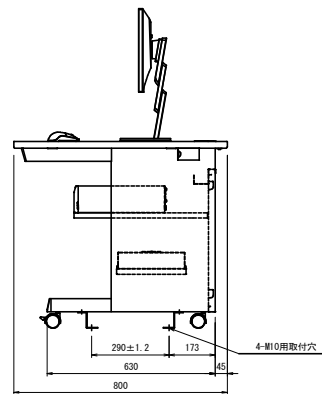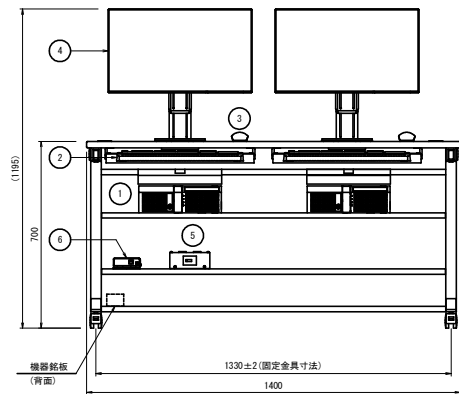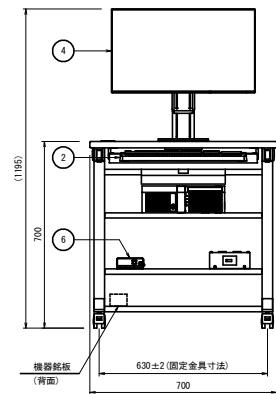

正面図

側面図

正面図

側面図

データ処理装置, 表示記録端末装置 外形図


カラーレーザープリンタ

図面の名称	図面番号
花木ダム機器外形図(1/5)	8
縮尺 S=1:10	
青森県三八地域県民局地域農林水産部	


花木ダム機器外形図 (2/5)

S=1:10


水晶式水位計（感部） S = 1 / 5

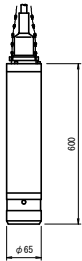

水晶式水位計（変換器） S = 1 / 5

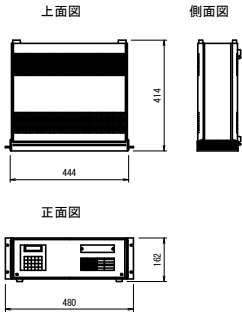

地震計（感震器）

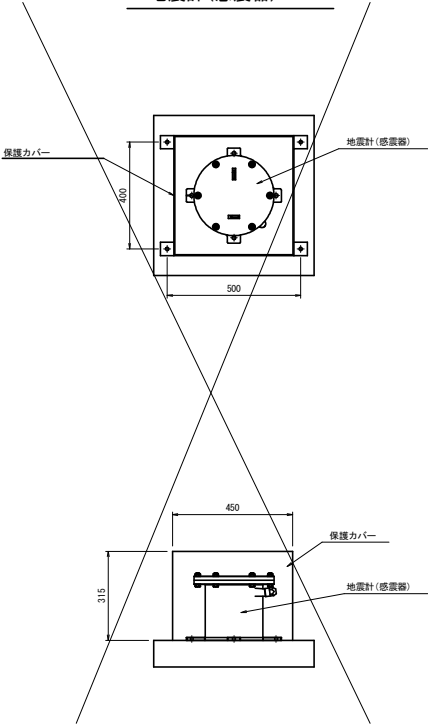


花木ダム防ダム第6号工事	
図 面 の 名 称	図面番号
花木ダム機器外形図 (2/5)	9
縮 尺	図示
青森県三八地域県民局地域農林水産部	

花木ダム機器外形図 (3/5)


サイレン制御盤

S=1/20

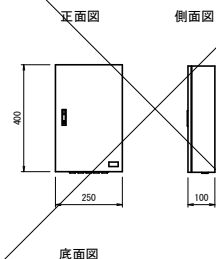


サイレン

S=1/10

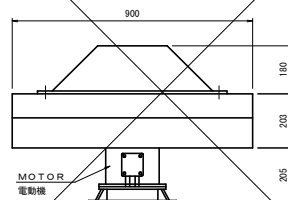


音声増幅器

S=1/10

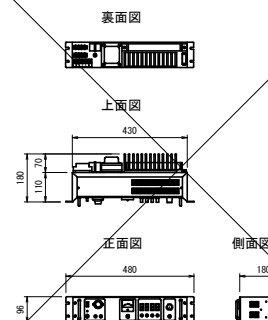


温度計

S=1/5

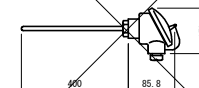


風向風速計

S=1/10

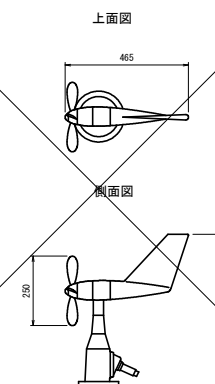


集音マイク

S=1/5

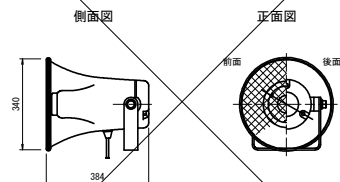

スピーカ

S=1/10

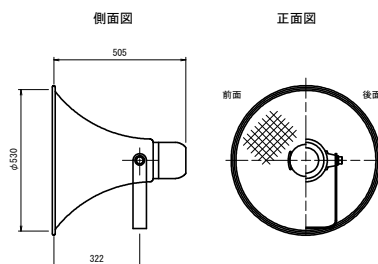


回転灯




湿度計

S=1/5

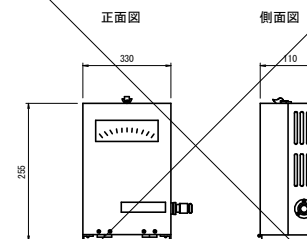

雨量計

S=1/10

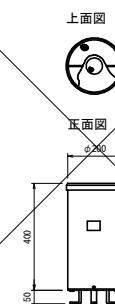


花木ダム防ダム第6号工事


花木ダム機器外形図 (4/5)


監視カメラ 1 据付図

S=1:20

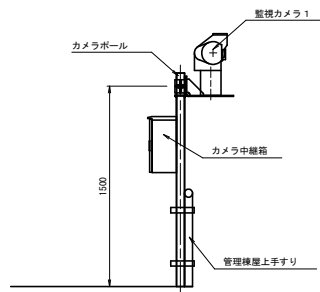


監視カメラ 2 据付図


S=1:20

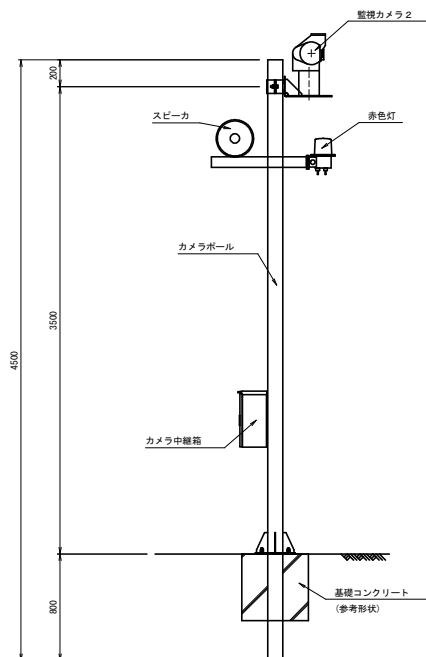

CCTV制御装置

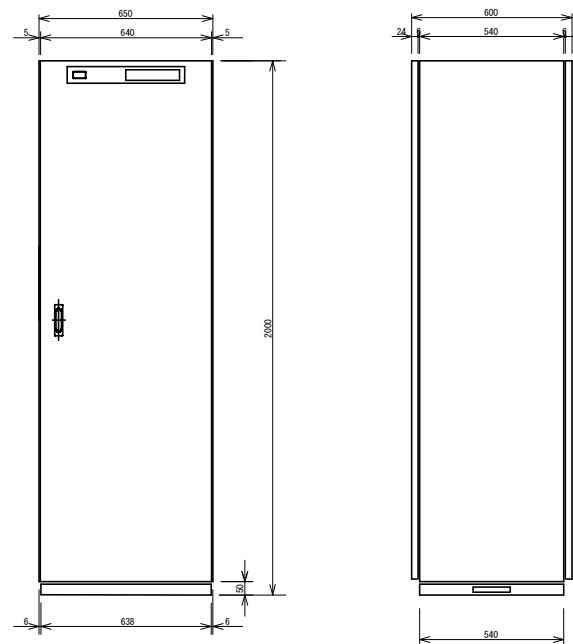


カメラ中継箱

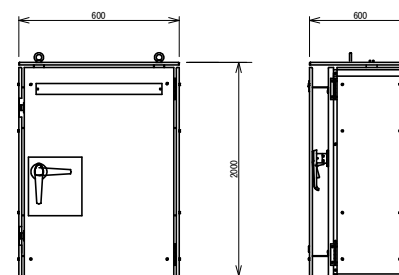

花木ダム防ダム第6号工事	
図面の名称	図面番号
花木ダム機器外形図 (4/5)	1 1
縮尺	図示
路線名等	
業務名	花木ダム防ダム第2号委託 花木ダム防ダム第1号委託
青森県三八地域農林局地域農林水産部	

水位局 機器外形図・配線系統図

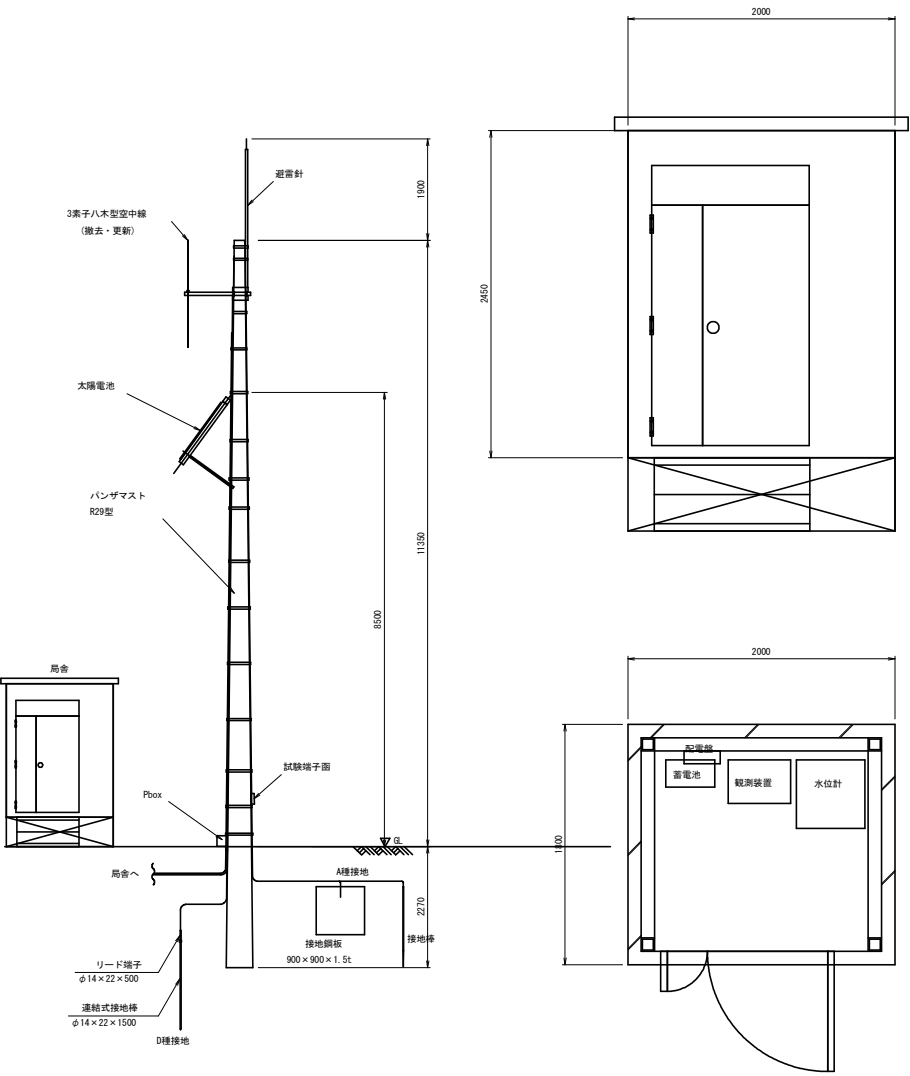


空中線柱機器取付姿図

S=1:50

機器配置図

S=1:20

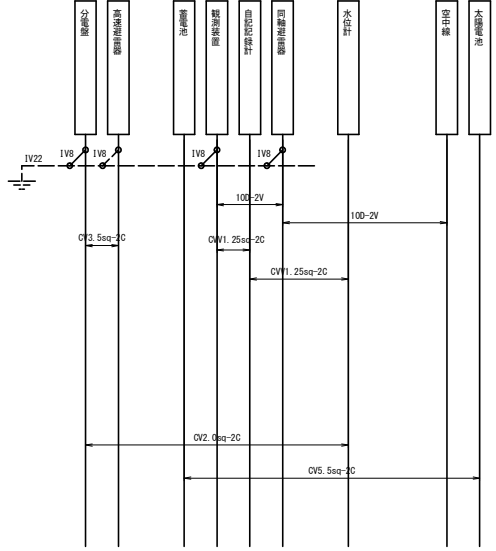

配線系統図


機器一覧表		
No.	機 器 名 称	備 考
①	観測装置	一部更新
②	水位計	更新
③	太陽電池	更新

凡 例



注 記

1. 本図対象水位計は以下のとおりとする。
移動、送野、杉島、川島平 以上4局
2. 特記なきものは既設設備とする。

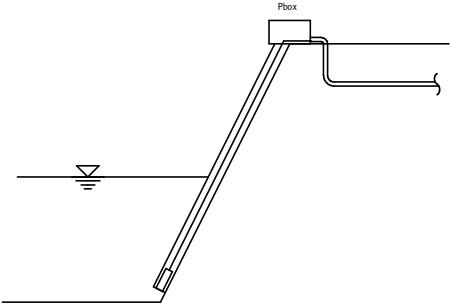

水位計

S=1:20

図 面 の 名 称		図面番号
水位局 機器外形図・配線系統図		1 2
縮 尺 図 示		
事 業 名	鹿野花本ダム地保 防災ダム事業	
地 区 名	鹿野花本ダム地保	
路線名等		
業 務 名	花本ダム防ダム第2号委託 花本ダム防ダム第1号委託	
青森県三八地域農林水産部		